


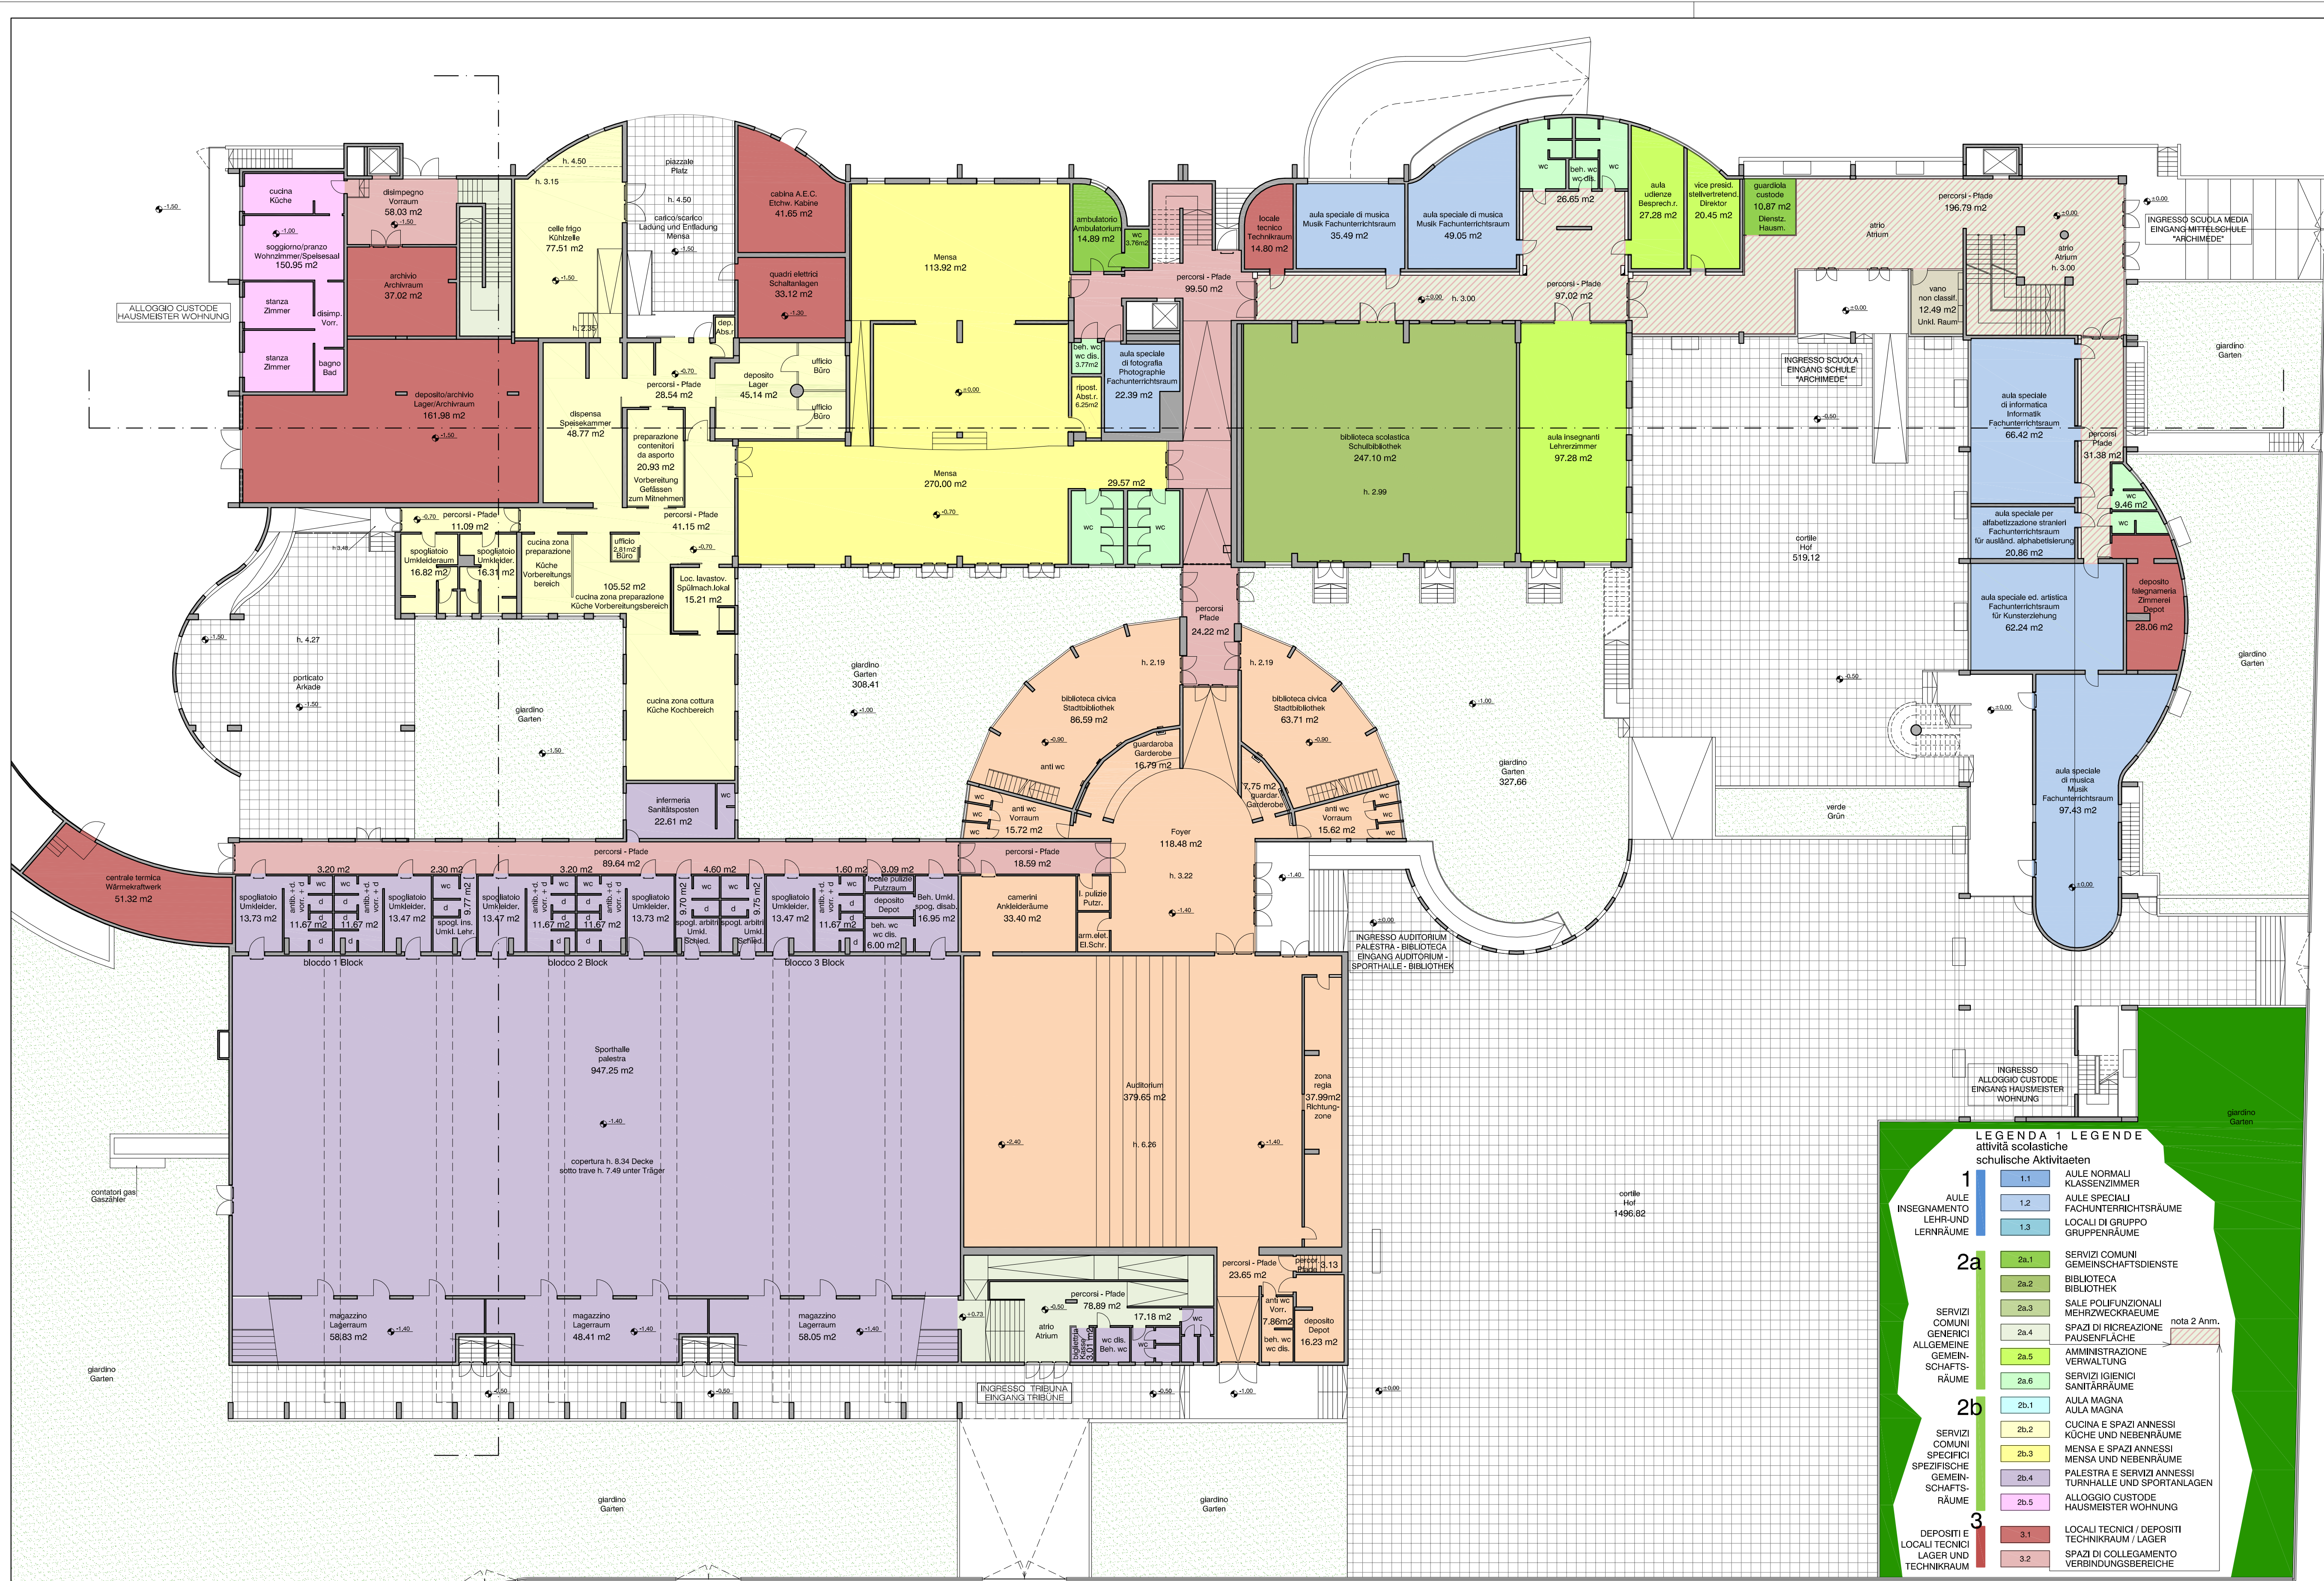

NOTA :
2) I percorsi delle scuole essendo molto ampi e provvisti di atri hanno funzione, oltre che di collegamento fra i vari ambienti, di spazio di ricreazione per gli alunni: nella computazione degli spazi verranno conteggiati a metà come percorsi e a metà come spazi di ricreazione.

ANMERKUNG :
2) Die Erschließungsflächen sind sehr großzügig und mit erweiterten Räumen versehen. Sie dienen nicht nur der Verbindung einzelner Räume, sondern auch als Pausen- und Erholungsflächen für die Schüler. In der Flächenaufstellung werden sie je zur Hälfte als Erschließung bzw. als Pausenfläche eingerechnet.

LEGENDA 2 LEGENDE
attività esterne - externe Aktivitäten
SERVIZI ESTERNI
EXTERNE DIENSTE

PROVINCIA AUTONOMA DI BOLZANO COMUNE DI BOLZANO	AUTONOME PROVINZ BOZEN GEMEINDE BOZEN
OPERE DI MANUTENZIONE STRAORDINARIA E RIQUALIFICAZIONE ENERGETICA DELL'ISTITUTO COMPRENSIVO BOLZANO V - GRIES 1- SCUOLA ELEMENTARE "LONGON" E MEDIA "ARCHIMEDE" (P.Ed. 3981 - C.C. GRIES)	
AUSSERORDENTLICHE INSTANDHALTUNGSARBEITEN UND ENERGIESPARENDE SANIERUNG DES SCHULSPRENGEL BOZEN V - GRIES 1- GRUNDSCHULE "LONGON" UND MITTELSCHULE "ARCHIMEDE" (B.P. 3981 - K.G. GRIES)	
STUDIO DI FATTIBILITA' MACHBARKEITSSTUDIE	
PROGETTISTA - PROJEKTANT Arch. Luca Zangiolami	COMMITTENTE - BAUHER COMUNE DI BOLZANO GEMEINDE BOZEN
Sviluppo Progetto - Projektentwicklung Marco Valerio	Via Lancia 4/a Lanciastrasse Bolzano - 39100 - Bozen

STATO DI FATTO - BESTEHENDE		
Scala - Maßstab 1:200	TAV. NR. - GEZ. NR. S.F. 04	Data - Datum Maggio 2013 Mai
PIANTA PIANO TERRA GRUNDRISS ERDGESCHOSS		
ATELIER 14		

