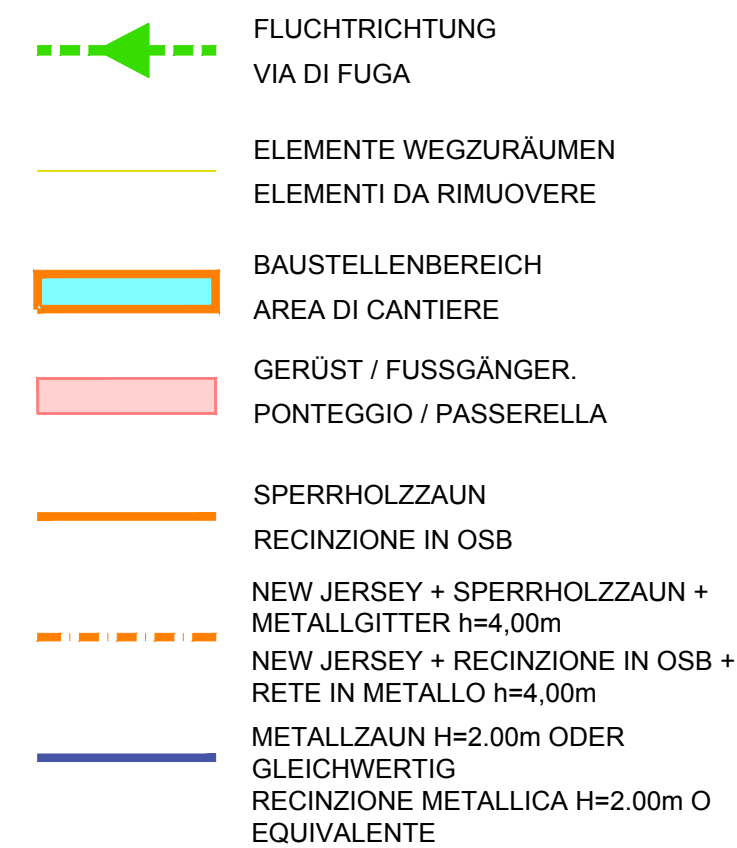


M = 1:200



Alle Vorschriften des "Testo unico della sicurezza" Lgs. D. n.81 09.04.2008 sind von allen an den Arbeiten beteiligten Unternehmen zu befolgen.

Tutte le disposizioni contenute nel "Testo unico della sicurezza" Dlgs. n.81 09.04.2008 sono da seguire da parte di tutte le imprese che eseguono i lavori.

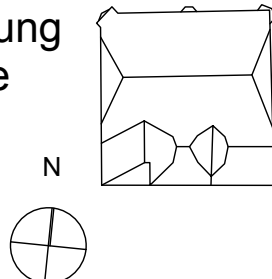

Nel POS l'impresa può proporre una soluzione alternativa di accantieramento
Die Baufirma kann im ESP eine alternative Baustelleneinrichtung vorschlagen

M = 1:200



Provincia Autonoma di Bolzano
Assessorato ai lavori pubblici
Rip. 11 - Edilizia e servizio tecnico

Provincia Autonoma de Bulsan
Assessorat per i lèures publics
Rep. 11 - Frabichè y sorvisc technich

Projekt		Progetto	
Kodex: 22.01.008.013.02.02.01		Codice: 22.01.008.013.02.02.01	
Unterirdische Erweiterung der Ausstellungsräume und des Archivs des Naturmuseums Bozen		Ampliamento interrato degli spazi espositivi e degli archivi del Museo di Scienze naturali di Bolzano	
			
AUSFÜHRUNGSPROJEKT - PROGETTO ESECUTIVO			
Planinhalt Contenuto			
SICHERHEITS- UND KOORDINIERUNGSPLAN Piano di sicurezza e di coordinamento Lageplan - Umzug Archivalien Naturmuseum Planimetria - Spostamento archivio museo scienze naturali			Plan Nr. Tavola n. SI-AP2a-f08
Der Amtsdirektor Il direttore d'ufficio	Dr. Arch. Andrea Segà	Datum Data	11/2016 Masstab Scala 1:200
		Änderung Modifica 06/2017	
Bauherr Committente		Planer Progettista	
Der Abteilungsdirektor Il Direttore di Ripartizione Dott.Ing. Gustavo Mischi Abt. 11 - Hochbau und technischer Dienst Rip. 11 - Edilizia e servizio tecnico 39100 BOLZANO BOZEN Piazza Silvius Magnago Platz 0471/412380-31 0471/412329 R.U.P.: Geom. Lukas Lantschner email: lukas.lantschner@provinz.bz.it		DER GENERALPLANER il progettista generale Dr. Arch. Markus Scherer Sicherheitskoordinator Coordinatore della sicurezza Dr. Ing. Michael Pfeifer Dr. Ing. Philipp Kerschbaumer	
Genehmigungen		Approvazioni	
Silvius-Magnago-Platz 10 • 39100 Bozen Tel. 0471 41 23 80 • Fax 0471 41 23 98 http://www.provinz.bz.it/hochbau/ hochbau.est@provinz.bz.it		Piazza Silvius Magnago 10 • 39100 Bolzano Tel. 0471 41 23 80 • Fax 0471 41 23 98 http://www.provincia.bz.it/edilizia/ edilizia.est@provincia.bz.it	
Silvius-Magnago-Platz 10 • 39100 Bozen Tel. 0471 41 23 80 • Fax 0471 41 23 98 http://www.provinz.bz.it/hochbau/ hochbau.est@provinz.bz.it		Piazza Silvius Magnago 10 • 39100 Bolzano Tel. 0471 41 23 80 • Fax 0471 41 23 98 http://www.provincia.bz.it/edilizia/ edilizia.est@provincia.bz.it	