



ANSICHT SPRITZBETONSICHERUNG OST  
VISTA CONSOLIDAMENTO DI SPRITZBETON EST  
M/S 1.250

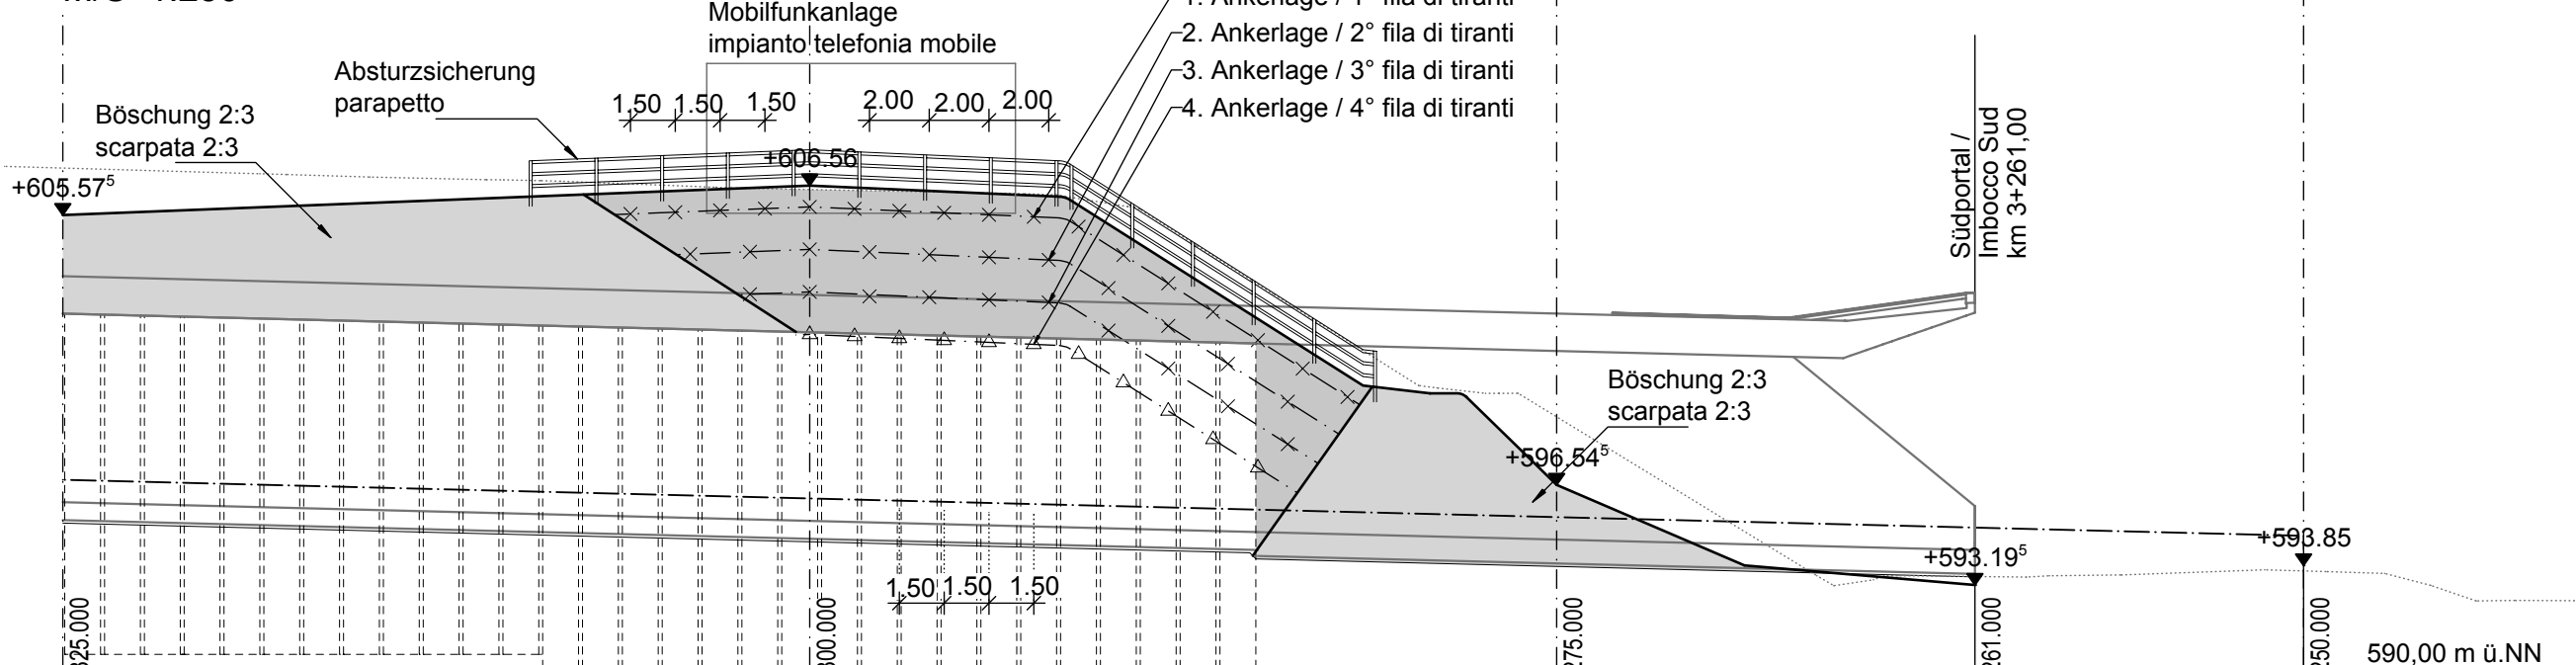

ANSICHT BAUGRUBENSICHERUNG  
VISTA SOSTEGNO PARETI DI SCAVO  
M/S 1.250

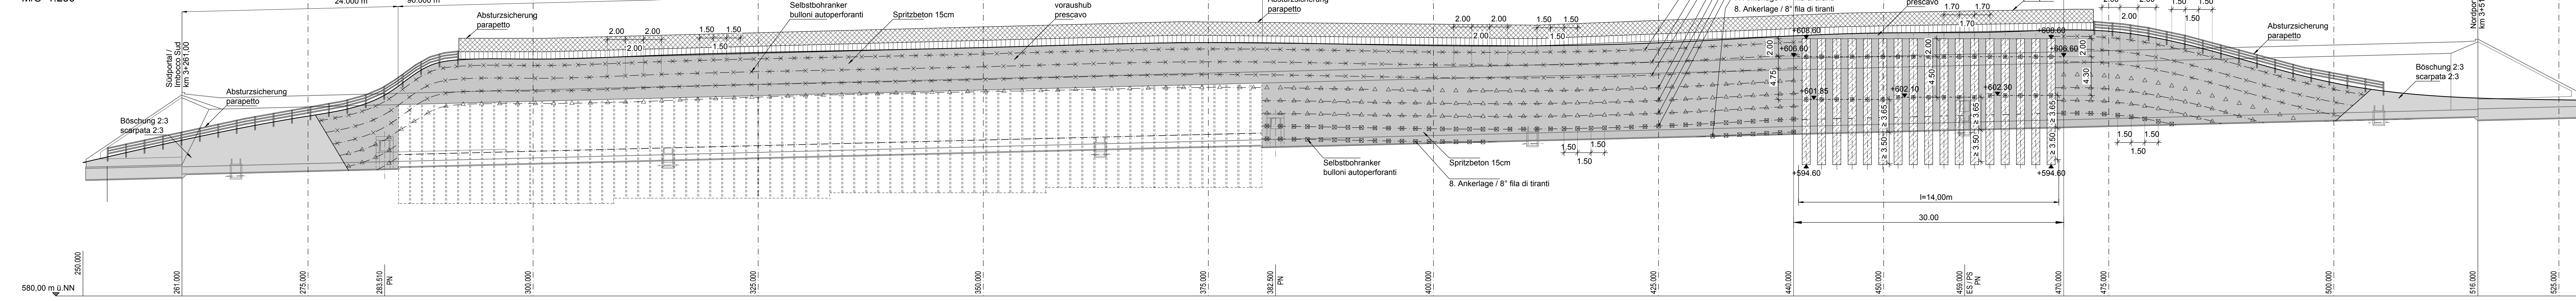

BAUSTOFFE MATERIALI		ZUGEHÖRIGE ZEICHNUNG / DISEGNO DI RIFERIMENTO	
Spritzbeton	BETONGÜTE CALCESTRUZZO C20/25	STAHLGÜTE ACCIAIO B450C	BETONÜBERDECKUNG CONCRETO 5,0cm
		ZEICHNUNGSNUMMER NUMERO DEL DISEGNO	
		Tunnel Raststation, Lageplan und Längsschnitt / Galleria Autogrill, planimetria e profilo longitudinale	
		Tunnel Raststation, Grundriss, Entwässerungsschema / Galleria Autogrill, pianta, schema di drenaggio	
		Tunnel Raststation, Regelquerschnitte Deckelbauweise / Galleria Autogrill, sezioni tipo costruzione a coperchio	
		Tunnel Raststation, Regelquerschnitte offene Bauweise / Galleria Autogrill, sezioni tipo galleria artificiale	
		Tunnel Raststation, Baugrubensicherung Profille / Galleria Autogrill, sostegno pareti di scavo profili	
		Tunnel Raststation, Baugrubensicherung Details / Galleria Autogrill, sostegno pareti di scavo dettagli	

AUTONOME PROVINZ BOZEN - SÜDTIROL  
PROVINCIA AUTONOMA DI BOLZANO

GEMEINDE VARNH  
COMUNE DI VARNH

Projektit/progetto:

UMFAHRUNG VARNH  
BAUARBEITEN OHNE ANSCHLUSS BRIKEN NORD  
CIRCONVALLAZIONE VARNH  
OPERE CIVILI SENZA COLLEGAMENTO BRESSANONE NORD

AUSFÜHRUNGSPROJEKT - PROGETTO ESECUTIVO

0	22.01.2016	1. Ausgabe / 1ª edizione	W. Bankl	R. Feldbacher	M. Roner
Rev.	Datum/data	Ausgabe, Änderungen / edizione, aggiornamento	erstellt/realizzato	geprüft/revisionato	freigegeben/approvato
Auftraggeber:	AUTONOME PROVINZ BOZEN Ressort für Bauten Amt für Straßenbau Nord/Ost		PROVINCIA AUTONOMA DI BOLZANO Dipartimento ai lavori pubblici Ufficio tecnico strade nord/est		
Dokumenttitel:	TUNNEL RASTSTATION BAUGRUBENSICHERUNG DRUNDRISS, ANSICHTEN		titolo del documento: GALLERIA AUTOGRILL SOSTEGNO PARETI DI SCAVO PIANTA, VISTE		
PLANUNGSGRUPPE	ILF - EUT GRUPPO DI PROGETTAZIONE		Maßstab/scala: 1:250		
o/o EUT Engineering GmbH Dantestraße 134, 39042 Brixen		Tel. +39 0472 272400 Email: info@eut.bz.it		o/o EUT Engineering srl Via Dante 134, 39042 Bressanone	
				Plan Nr./Adv. n.: BV-S-216	
				Einlage Nr./allegato n.: 3-16	