



DRAUFSICHT/ VISTA DALL'ALTO M/S 1:250

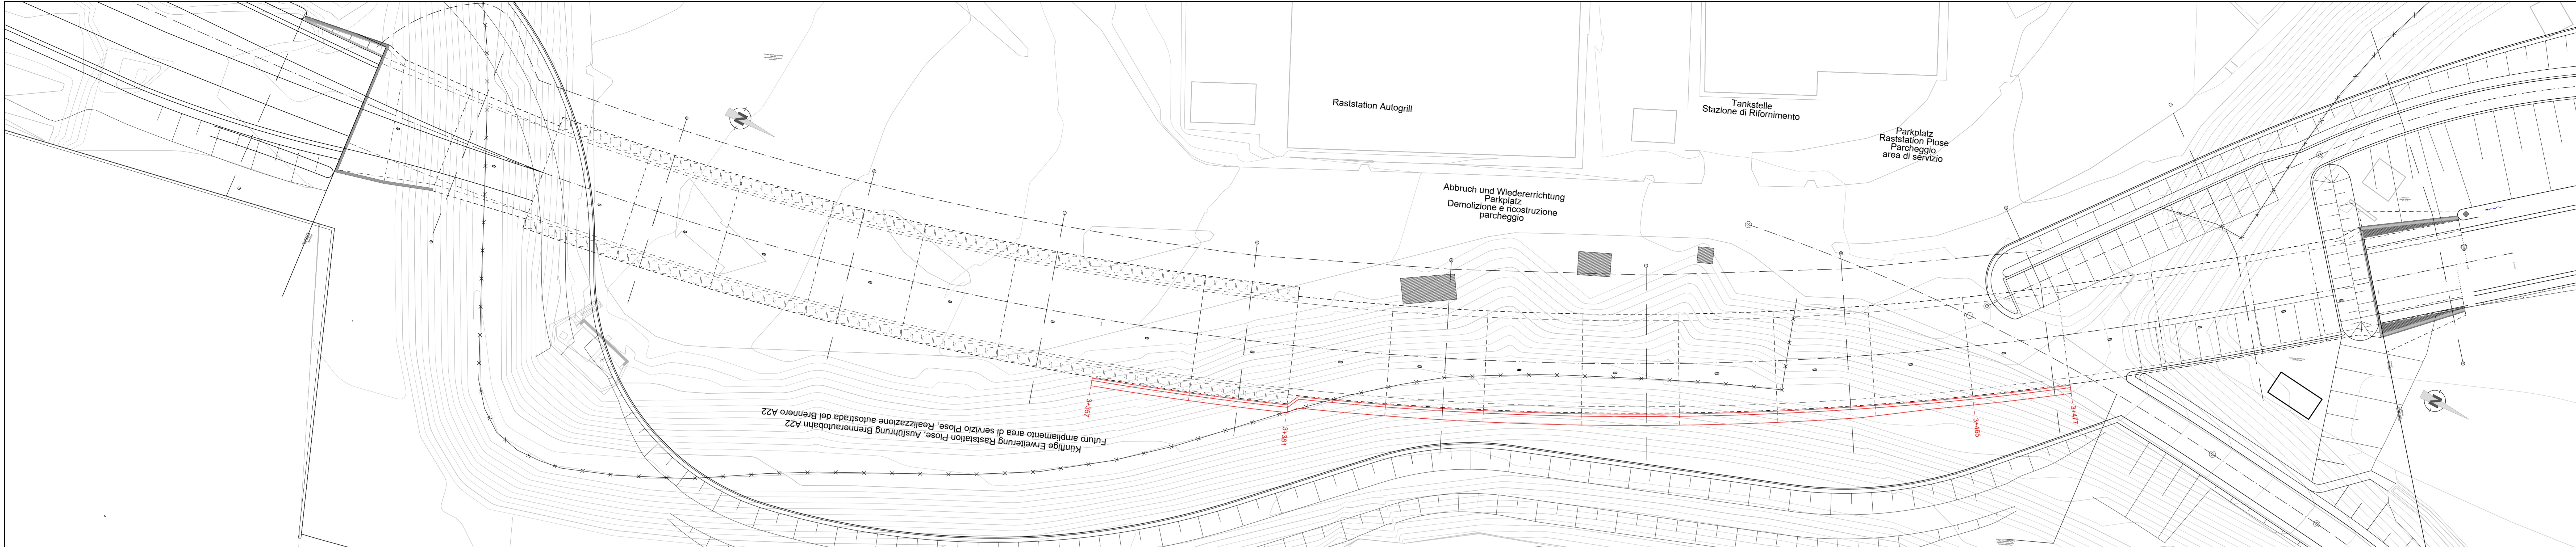

LÄNGSSCHNITT/ PROFILO LONGITUDINALE M/S 1:250

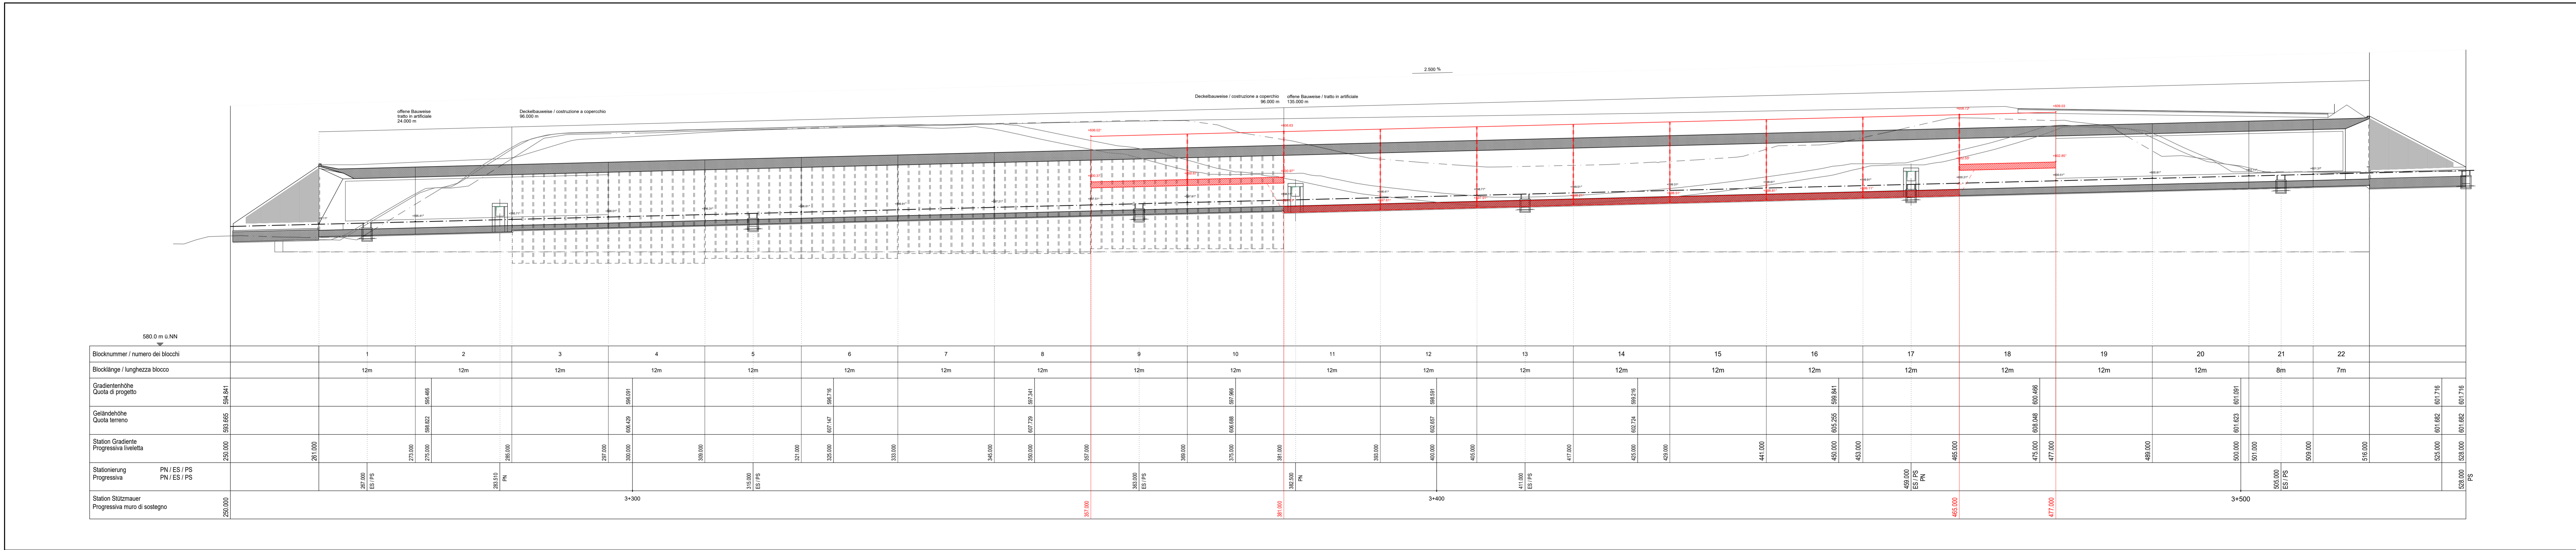

AUTONOME PROVINZ BOZEN - SÜDTIROL
PROVINCIA AUTONOMA DI BOLZANO

GENEINDE VAHRN
COMUNE DI VARNÀ

Projekt/progetto:

UMFAHRUNG VAHRN
BAUARBEITEN OHNE ANSCHLUSS BRIXEN NORD
CIRCONVALLAZIONE VARNÀ
OPERE CIVILI SENZA COLLEGAMENTO BRESCIANONE NORD

AUSFÜHRUNGSPROJEKT - PROGETTO ESECUTIVO

1 16.08.2018 Schriftgröße / Altezza scritte

0 15.11.2017 1. Ausgabe / 1ª edizione

Rev. Datum/data Ausgabe, Änderungen/edizione, aggiornamento

T. Ungerer G. Fischbacher G. Fischbacher

T. Ungerer G. Fischbacher G. Fischbacher

erstel/elaborato geprüf/verifizato freigegeben/approv.

Auftraggeber:
AUTONOME PROVINZ BOZEN
Ressort für Bauten
Amt für Strassenbau Nord/ Ost

committeente:
PROVINCIA AUTONOMA DI BOLZANO
Dipartimento ai lavori pubblici
Ufficio tecnico strade nord/est

Dokumenttitel:
TUNNEL RASTSTATION
LAGEPLAN BETONAUBENWAND
DRAUFSICHT, LÄNGSSCHNITT

titolo del documento:
GALLERIA AUTOGRILL
PLANIMETRIA MURO ESTERNO
VISTA DALL'ALTO, PROFILO LONG.

PLANUNGSGRUPPE

ILF - EUT

GRUPPO DI PROGETTAZIONE

via EUT Engineering GmbH
Dietrichstraße 134, 39042 Brixen

Tel. +39 0472 272400
Email: info@eut.bz.it

via EUT Engineering srl
Via Dante 134, 39042 Brennero

Maßstab/scale: 1:250

Plan Nr./tav. n.: BV-S-265

Entwurf Nr./allegato n.: 3-65

© EUT 2016, 2017, 2018, 