




SNCHTT B-B  
SEZIONE B-B  
M/S 1:50

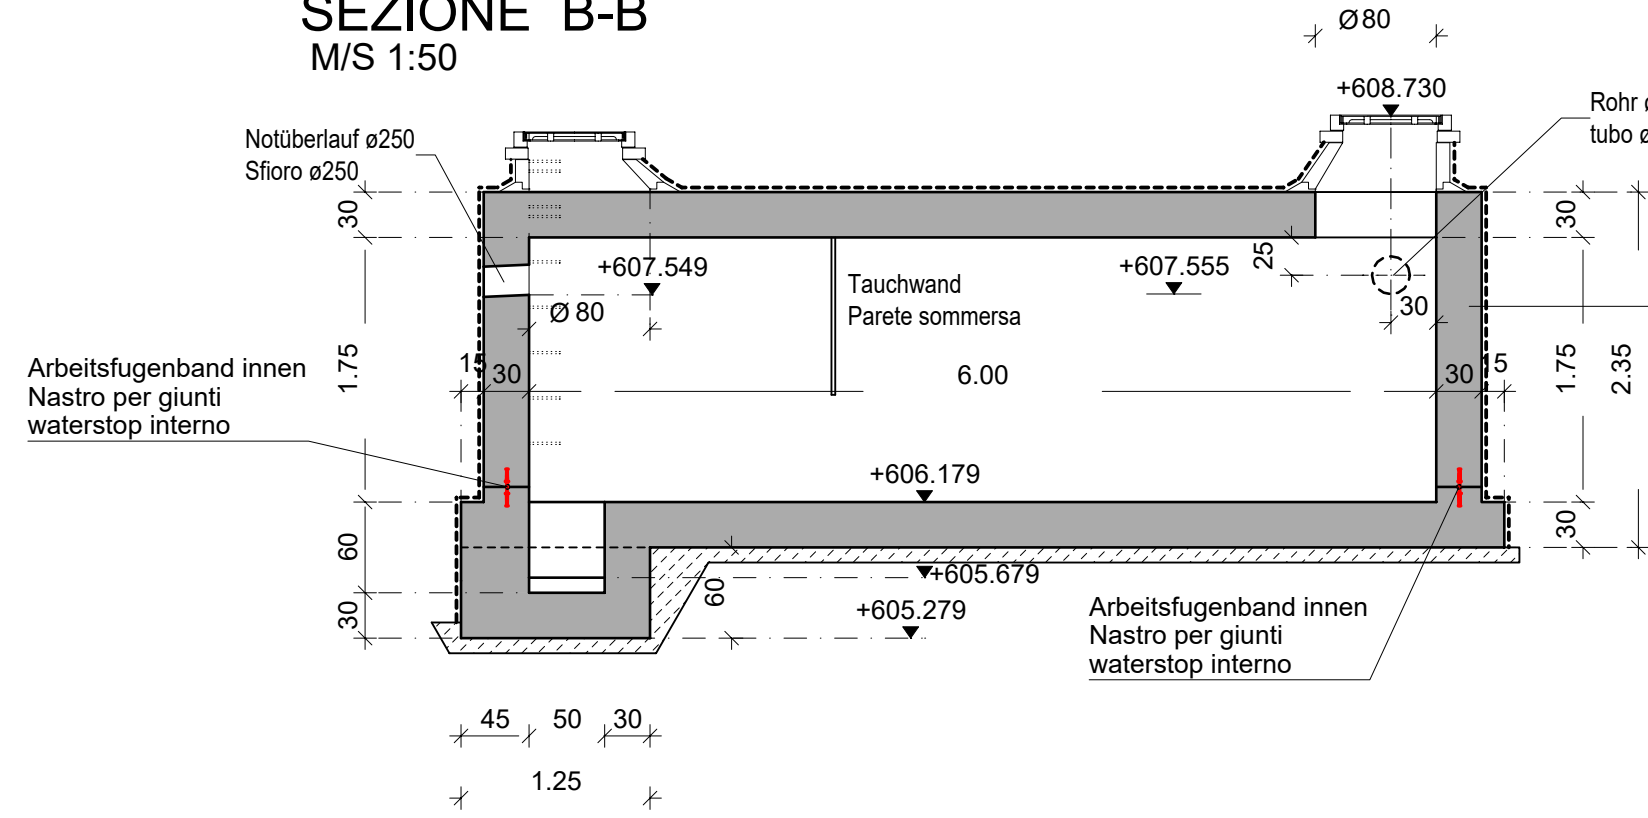


SNCHTT A-A  
SEZIONE A-A  
M/S 1:50

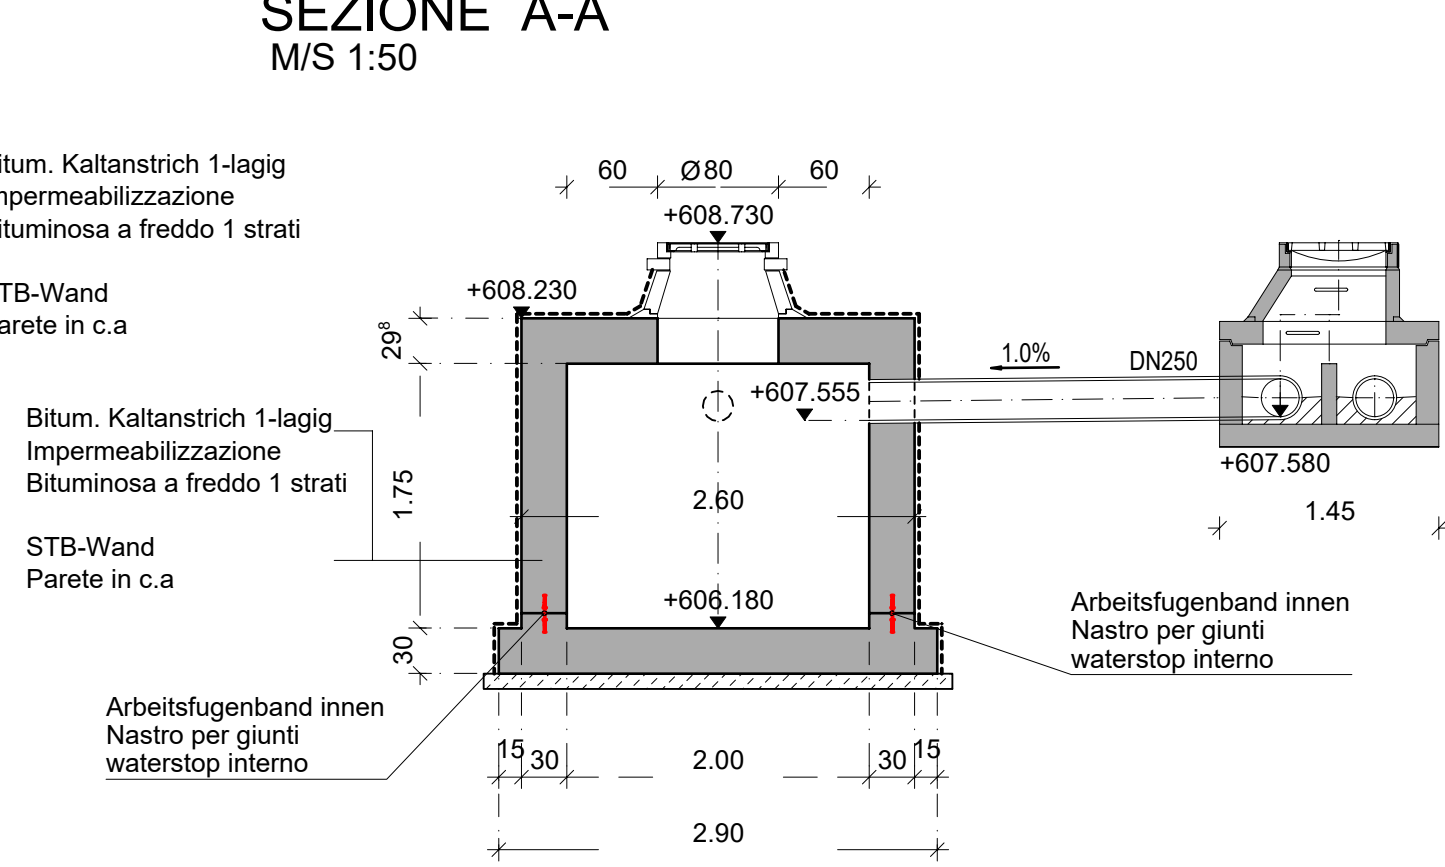


GRUNDRISS BETRIEBSGEBÄUDE  
PIANTA CENTRALE DI SERVIZIO  
M/S 1:50

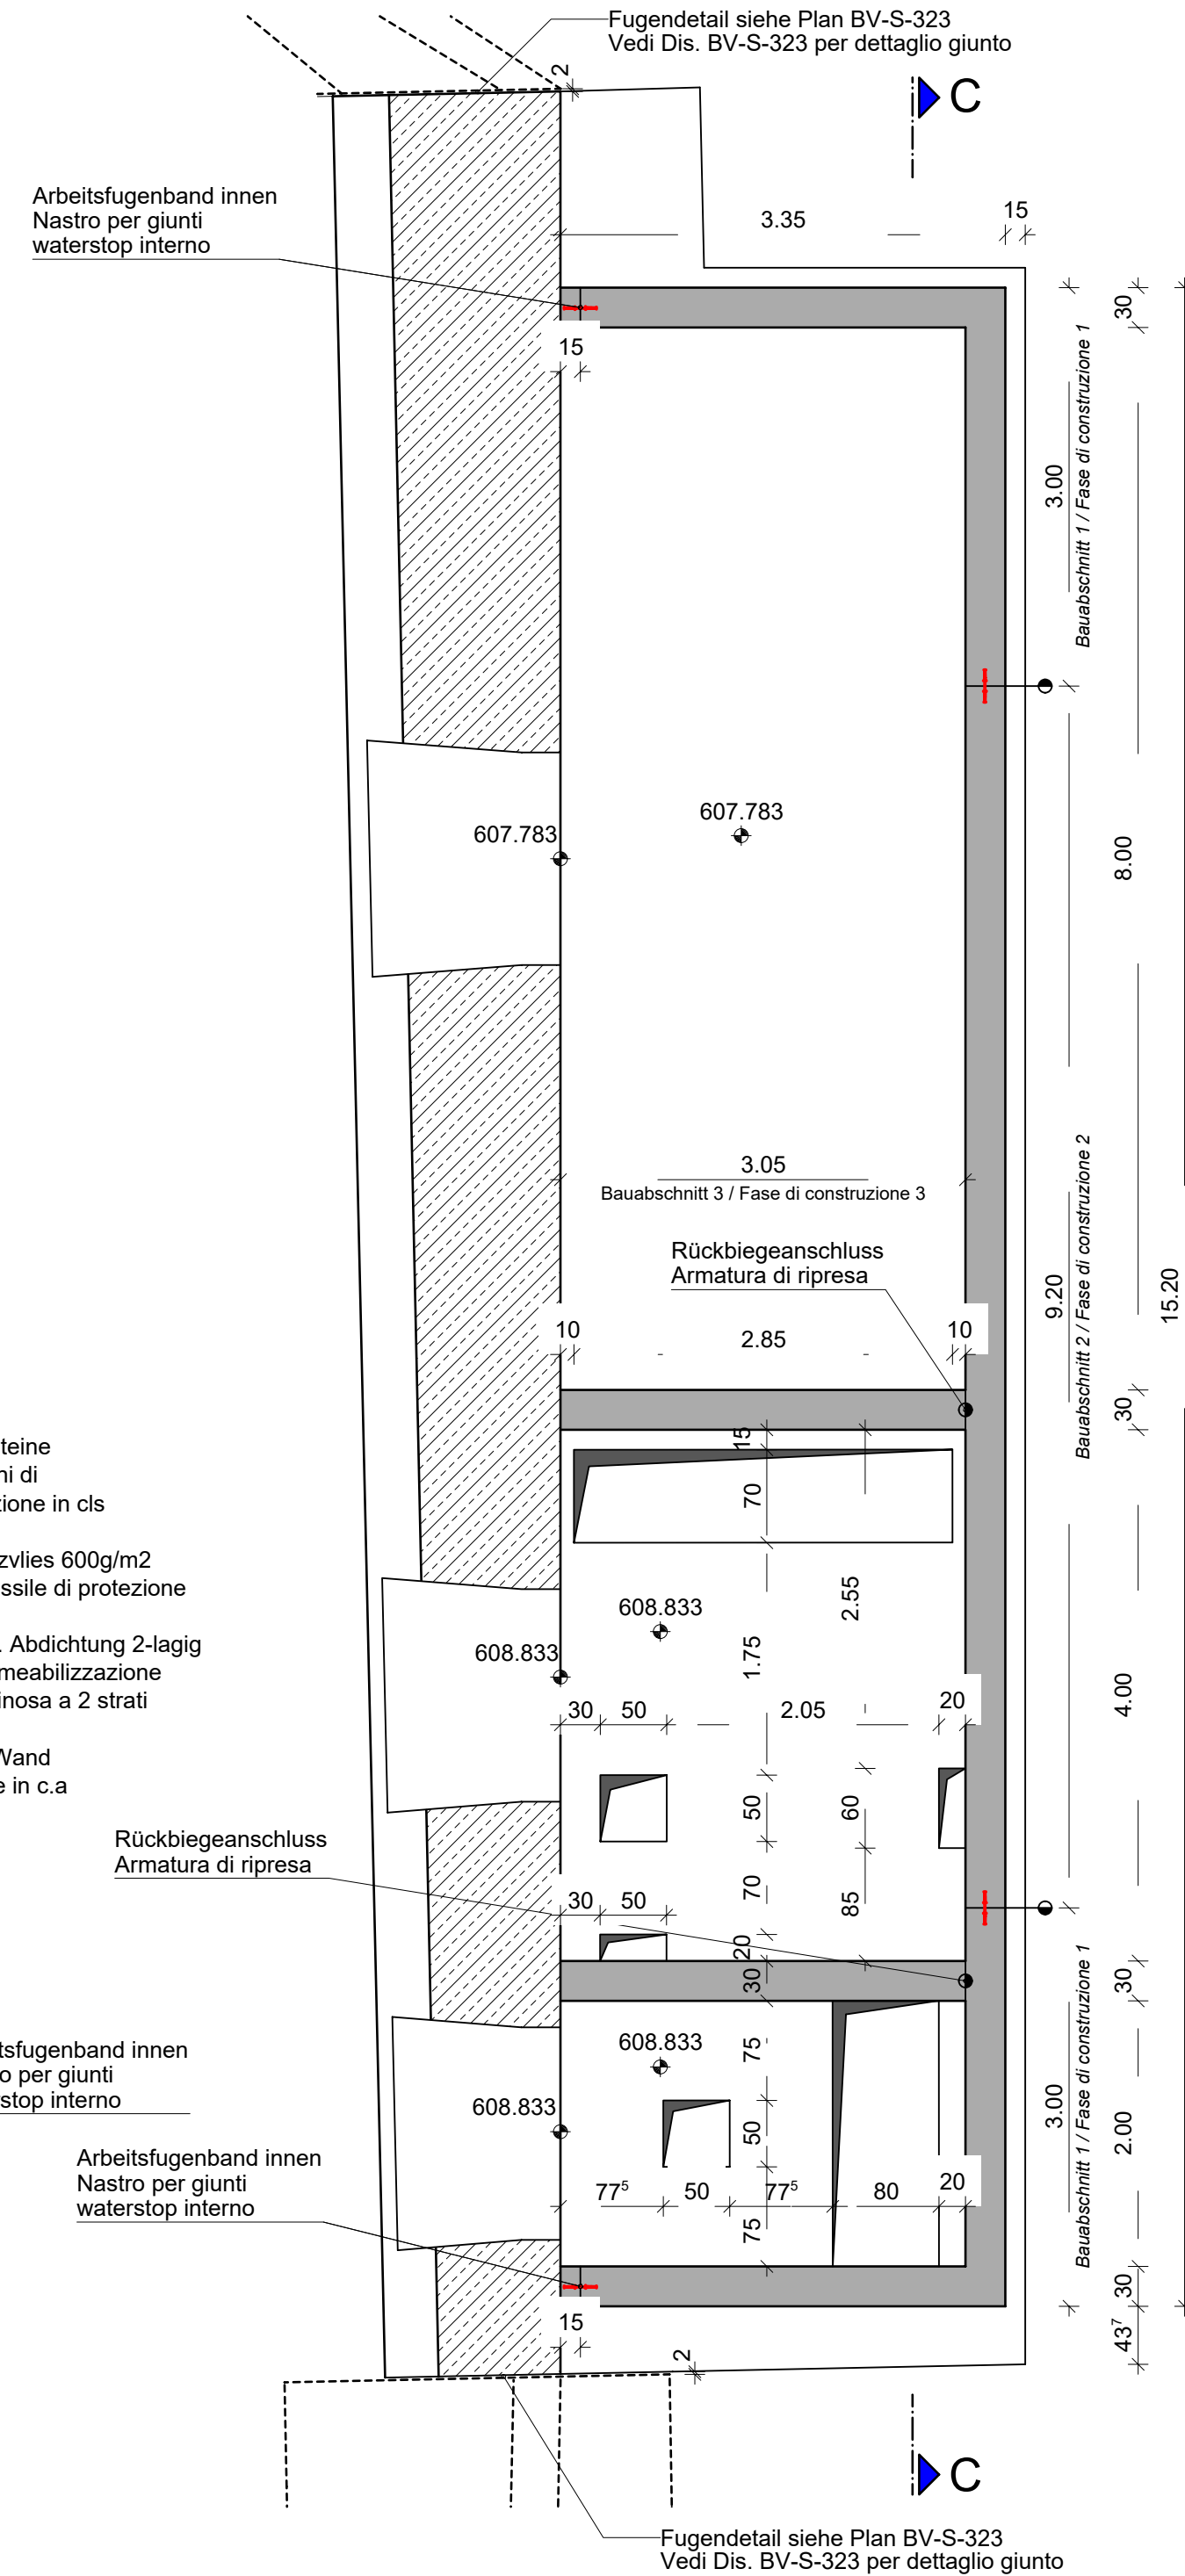

GRUNDRISS RÜCKHALTEBECKEN  
PIANTA BACINO DI RACCOLTA  
M/S 1:50

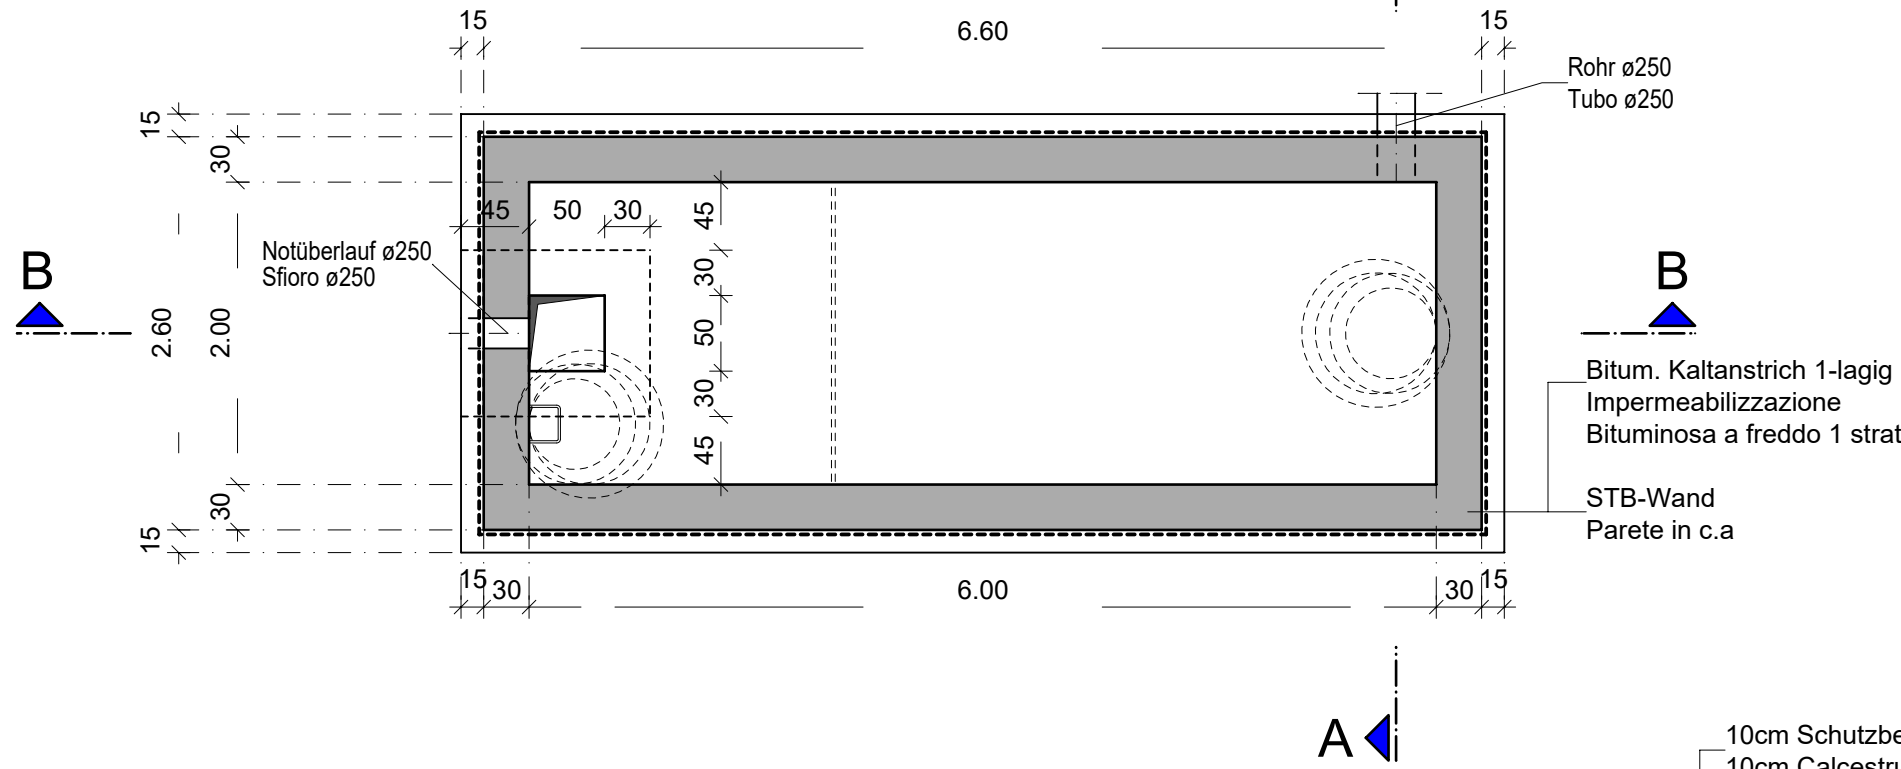

SNCHTT C-C BETRIEBSGEBÄUDE  
SEZIONE C-C CENTRALE DI SERVIZIO  
M/S 1:50

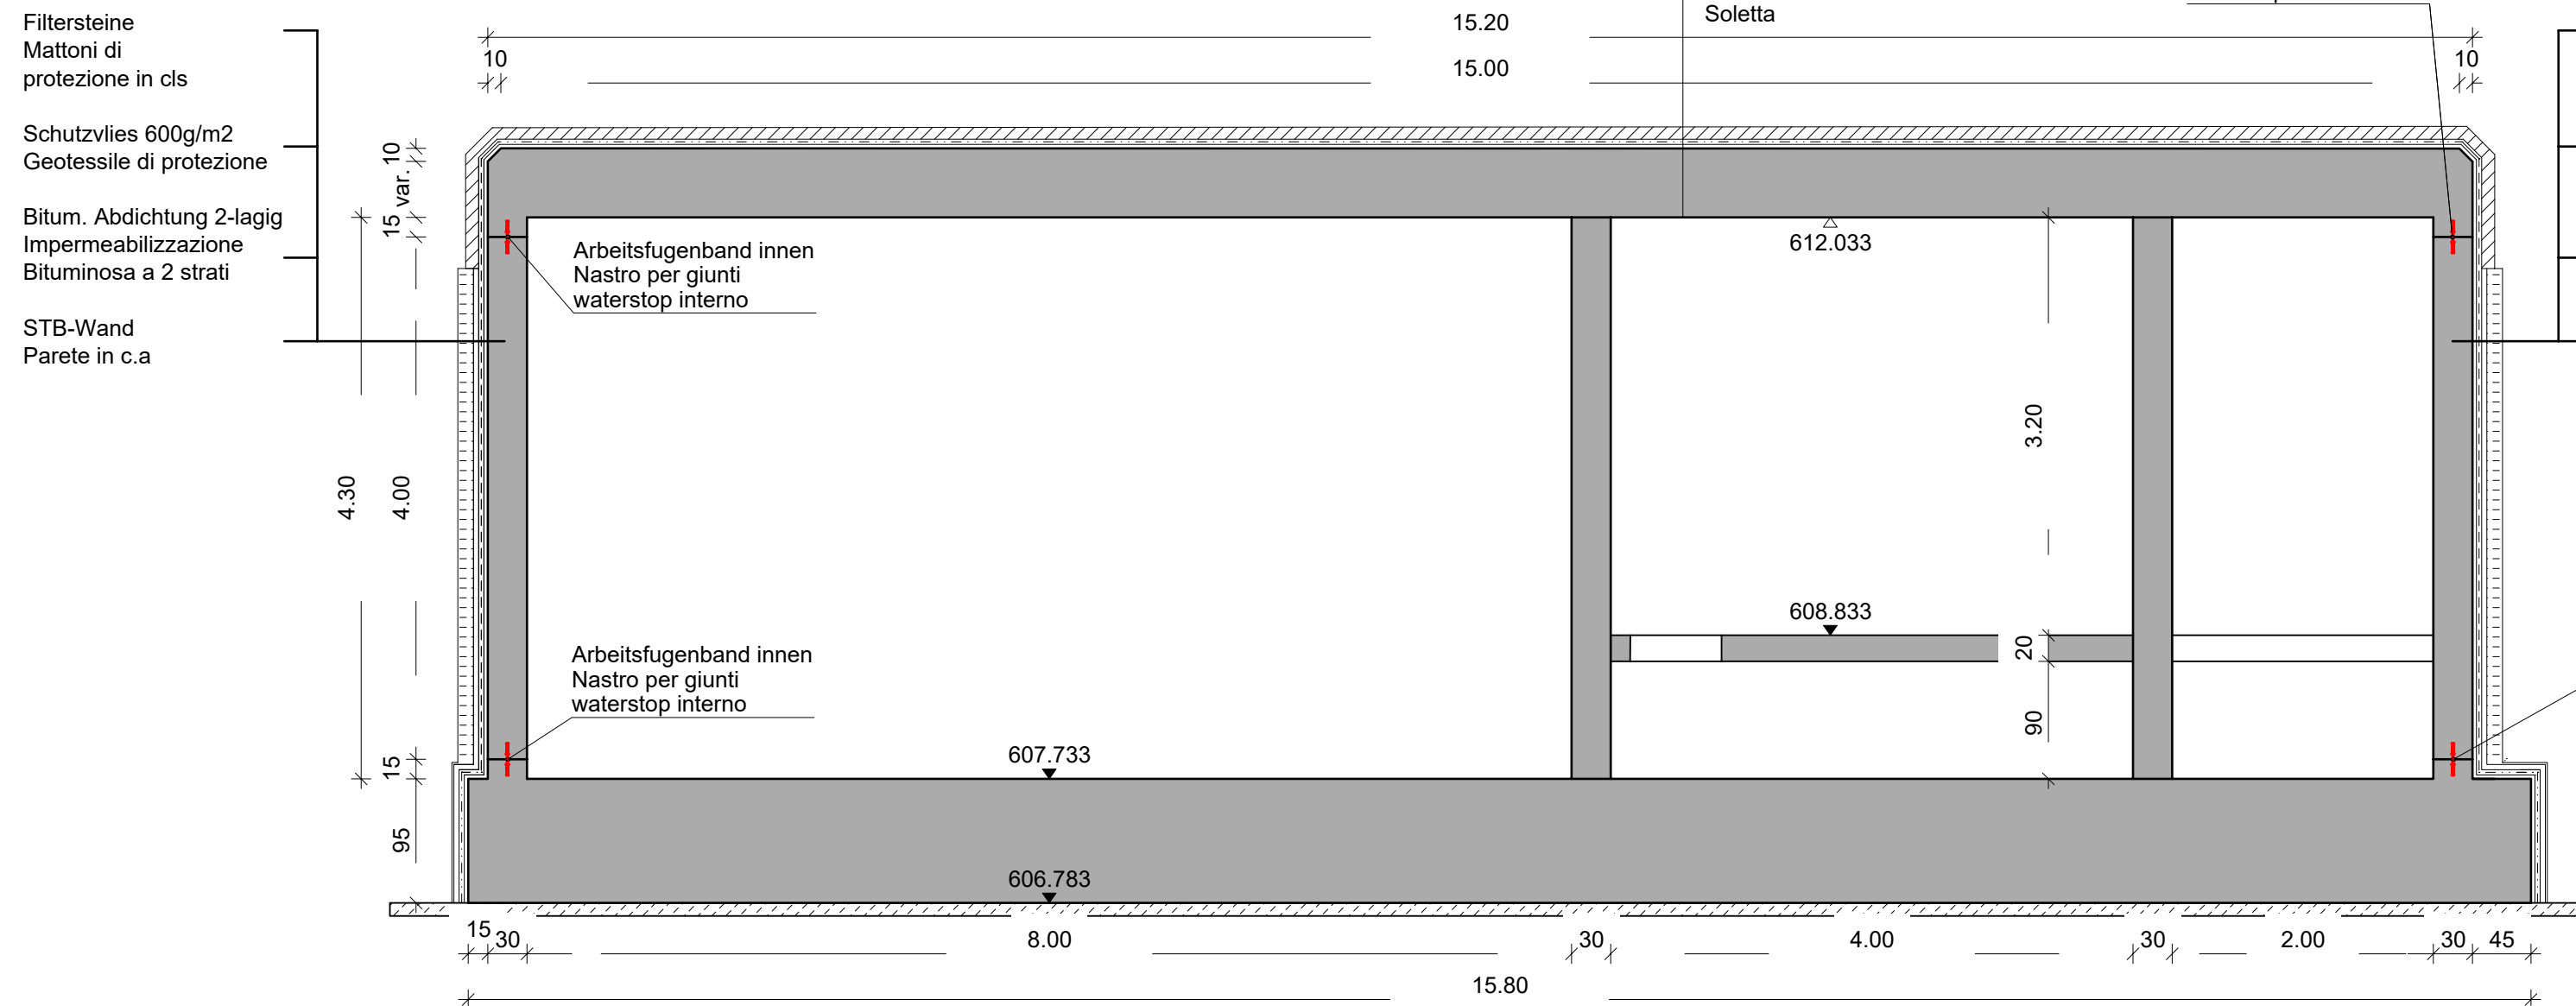

BAUSTOFFE MATERIALI					
	BETONGÜTE/ EXPOSITIONSKL. CALCESTRUZZO/ CLASSE D'ESP.	KONSISTENZKL. LAVORABILITÀ	GRÖSSTKORN DIAM. MAX. AGGR.	STAHLGÜTE ACCIAIO	BETONDECKUNG COPRIFERRO
Beton Bohrfähig / Calcestruzzo palo trivellato	C25/30	S3	dg= 32mm	B450C	8,0cm
Beton Sohlplatte / Calcestruzzo platea	C25/30 XC2	S3	dg= 32mm	B450C	5,0cm
Beton Wände / Calcestruzzo pareti	C30/37 XC3/XD1/XF2/XA1	S3	dg= 32mm	B450C	5,0cm
Beton Decke / Calcestruzzo soletta	C30/37 XC3/XD1/XF2/XA1	S3	dg= 32mm	B450C	5,0cm
Beton Rückhaltebecken / Calcestruzzo vasca di raccolta	C35/45 XC4	S3	dg= 32mm	B450C	5,0cm

ZUGEHÖRIGE ZEICHNUNG / DISEGNO DI RIFERIMENTO	ZEICHNUNGSNUMMER NUMERO DEL DISEGNO
Tunnel Vahrn, Lageplan, Draufsicht Endzustand, Längsschnitt, Teil 1 / Galleria Varna, planimetria , vista dall'alto stato finale, profilo longitudinale, parte 1	BV-S-301
Tunnel Vahrn, Lageplan, Draufsicht Endzustand, Längsschnitt, Teil 2 / Galleria Varna, planimetria , vista dall'alto stato finale, profilo longitudinale, parte 2	BV-S-302
Tunnel Vahrn, Portal Süd Grundriss / Galleria Varna, imbocco sud pianta	BV-S-316
Tunnel Vahrn, Portal Süd Querschnitte / Galleria Varna, imbocco sud sezioni trasversali	BV-S-317
Tunnel Vahrn, Portal Süd Ansichten und Schnitte / Galleria Varna, imbocco sud viste e sezioni	BV-S-318
Tunnel Vahrn, Portal und Flügelwand, Details / Galleria Varna, imbocco e parete d'ala, dettagli	BV-S-323

AUTONOME PROVINZ BOZEN - SÜDTIROL PROVINCIA AUTONOMA DI BOLZANO			 GEMEINDE VAHRN COMUNE DI VARNA								
Projekt/progetto: <div>UMFAHRUNG VAHRN</div> <div>BAUARBEITEN OHNE ANSCHLUSS BRIXEN NORD</div> <div>CIRCONVALLAZIONE VARNA</div> <div>OPERE CIVILI SENZA COLLEGAMENTO BRESSANONE NORD</div>											
AUSFÜHRUNGSPROJEKT - PROGETTO ESECUTIVO											
Auftraggeber: <div>AUTONOME PROVINZ BOZEN</div> <div>Ressort für Bauten</div> <div>Amt für Straßenbau Nord/Ost</div>						Provincia Autonoma di Bolzano Dipartimento ai lavori pubblici Ufficio tecnico strade nord/est					
Dokumenttitel: <div>TUNNEL VAHRN</div> <div>PORTAL SÜD</div> <div>RÜCKHALTEBECKEN UND</div> <div>BETRIEBSGEBÄUDE</div>						titolo del documento: <div>GALLERIA VARNA</div> <div>IMBOCCO SUD</div> <div>VASCA DI RACCOLTA E</div> <div>CENTRALE DI SERVIZIO</div>					
PLANUNGSGRUPPE c/o EUT Engineering GmbH Dantestraße 134, 39042 Brixen			ILF - EUT GRUPPO DI PROGETTAZIONE Tel. +39 0472 272400 Email: info@eut.bz.it			 c/o EUT Engineering srl Via Dante 134, 39042 Bressanone					
Maßstab/scala: 1:50			Plan Nr./tav. n.: BV-S-319								
Einlage Nr./allegato n.: 4-19											