



SCHNITT B - B
SEZIONE B - B
M/S 1:50



ÜBERSICHTSLAGEPLAN
PLANIMETRIA SINOTTICA
M/S 1:5000



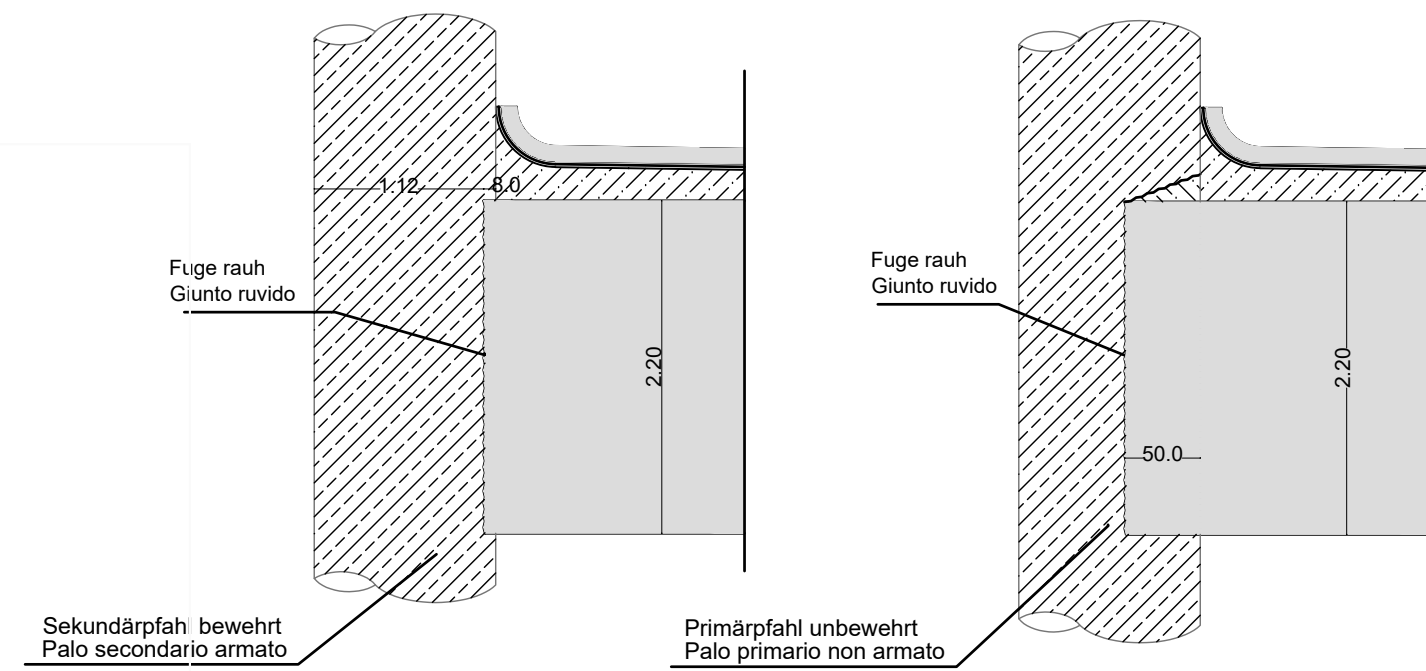

ZUGEHÖRIGE ZEICHNUNG / DISEGNO DI RIFERIMENTO	ZEICHNUNGSNUMMER NUMERO DEL DISEGNO
Tunnel Vahn, Lageplan, Draufsicht Endzustand, Längsschnitt, Teil 1 / Galleria Varna, planimetria, vista dall'alto stato finale, profilo longitudinale, parte 1	BV-S-301
Tunnel Vahn, Lageplan, Draufsicht Endzustand, Längsschnitt, Teil 2 / Galleria Varna, planimetria, vista dall'alto stato finale, profilo longitudinale, parte 2	BV-S-302
Tunnel Vahn, Quersprofile km 3+775 - 4+075 / Galleria Varna, sezioni trasversali km 3+775 - 4+075	BV-S-305
Tunnel Vahn, Quersprofile km 4+100 - 4+425 / Galleria Varna, sezioni trasversali km 4+100 - 4+425	BV-S-306
Tunnel Vahn, Details Gehweg und Straßenentwässerung Teil 1 / Galleria Varna, dettaglio, marciapiede e drenaggio stradale, parte 1	BV-S-307
Tunnel Vahn, Details Gehweg und Straßenentwässerung Teil 2 / Galleria Varna, dettaglio, marciapiede e drenaggio stradale, parte 2	BV-S-324

Progetto/progetto: **UMFAHRUNG VAHRN**
BAUARBEITEN OHNE ANSCHLUSS BRIXEN NORD
CIRCONVALLAZIONE VARNA
OPERE CIVILI SENZA COLLEGAMENTO BRESSANONE NORD

2	10.08.2018	Tabelle Materialien/ Tabella materiali	T. Ungerer	G. Fischnaller	G. Fischnaller
1	23.01.2018	Versch. Ergänzungen / Div. integrazioni	T. Ungerer	G. Fischnaller	G. Fischnaller
0	22.01.2016	1. Ausgabe / 1ª edizione	D. Correo	M. Böhm	O. Pape
Rev.	Datum/data	Ausgabe, Änderungen / edizione, aggiornamento	erstellt/elaborato	geprüft/esaminato	freigegeben/approv.

Dokumenttitel:	titolo del documento:
TUNNEL VAHRN	GALLERIA VARNANA
REGELQUERSCHNITT	SEZIONI TIPO
DECKELBAUWEISE D1b	COSTRUZIONE A COPERCHIO TIPO D1b

		Maßstab/scale: 1:50
---	---	----------------------------

	<p>ORDINE DEGLI INGEGNERI DELLA PROV. DI BOLZANO</p> <p>Dr. Ing. GEORG FISCHHAUER</p> <p>Nr. 924</p> <p>INGENIEURKAMMER DER PROVINZ BOZEN</p>	<p>Plan Nr./tav. n.: BV-S-313</p>
		<p>Einlage Nr./allegato n.: 4-13</p>