


REGELQUERSCHNITT TYP K3a/K3aP (mit Lärmschutzverkleidung)
SEZIONE TIPO K3a/K3aP (con rivestimento fonoassorbente)
M/S 1:50

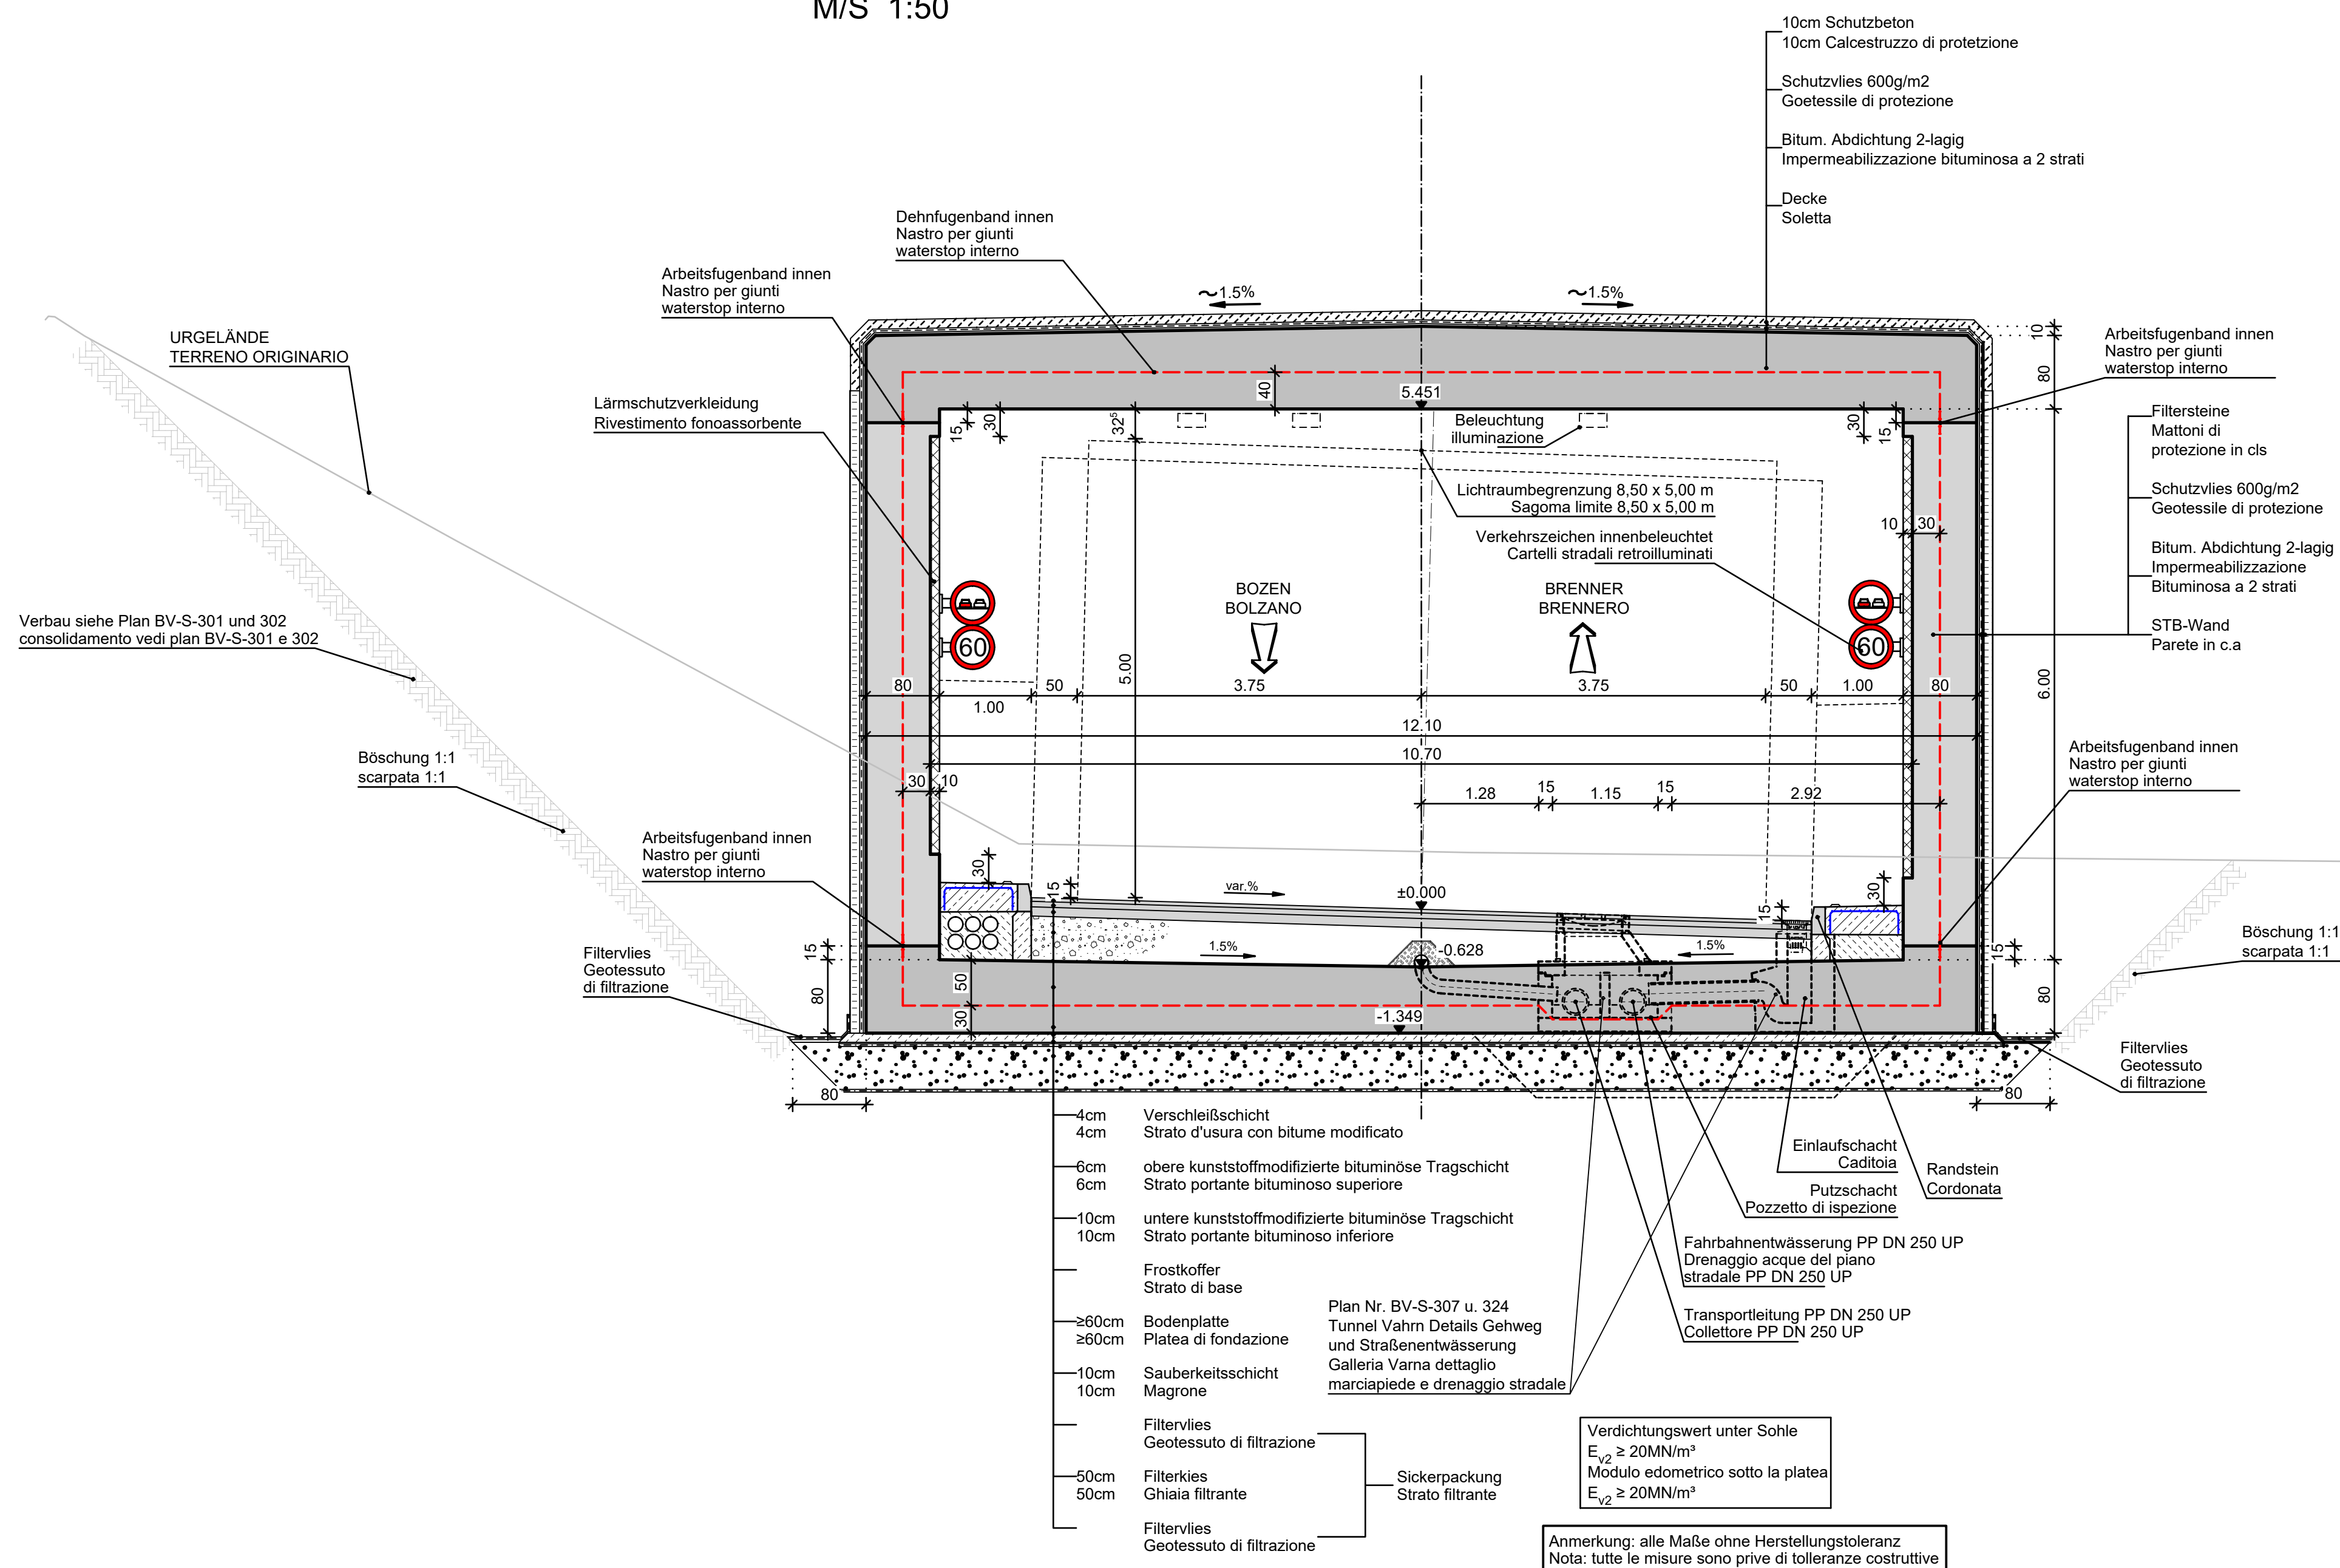

BAUSTOFFE		MATERIALI		
BETONGRÜTE/ EXPOSITIONSL. CALCESTRUZZO/ CLASSE D'ESP.	KONSISTENZKL. LAVORABILITÀ	GRÖSSTKORN DIAM. MAX. AGGR.	STAHLGÜTE ACCIAIO	BETONDECKUNG CPMPIRIERO
Beton Bohrpflahl / Calcestruzzo pavo trivellato	C25/30	S3	dgr= 32mm	B450C 8,0cm
Beton Sohnpflahl / Calcestruzzo pareti	C30/37 XC2	S3	dgr= 32mm	B450C 5,0cm
Beton Wände / Calcestruzzo pareti	C30/37 XC3/XD1/XF2/XA1	S3	dgr= 32mm	B450C 5,0cm
Beton Decke / Calcestruzzo soletta	C30/37 XC3/XD1/XF2/XA1	S3	dgr= 32mm	B450C 5,0cm

ZUGEHÖRIGE ZEICHNUNG / DISEGNO DI RIFERIMENTO	ZEICHNUNGSNUMMER NUMERO DEL DISEGNO
Tunnel Vahn, Lageplan, Draufsicht Endzustand, Längsschnitt Teil 1 / Galleria Varna, planimetria , vista dall'alto stato finale, profilo longitudinale, parte 1	BV-S-301
Tunnel Vahn, Lageplan, Draufsicht Endzustand, Längsschnitt Teil 2 / Galleria Varna, planimetria , vista dall'alto stato finale, profilo longitudinale, parte 2	BV-S-302
Tunnel Vahrm, Querschnitte km 3+775 + +075 / Galleria Varna, sezioni trasversali km 3+775 + +075	BV-S-305
Tunnel Vahrm, Querschnitte km 4+100 + +4425 / Galleria Varna, sezioni trasversali km 4+100 + +4425	BV-S-306
Tunnel Vahn, Details Gehweg und Straßenentwässerung Teil 1 / Galleria Varna, dettaglio, marciapiede e drenaggio stradale, parte 1	BV-S-307
Tunnel Vahn, Details Gehweg und Straßenentwässerung Teil 2 / Galleria Varna, dettaglio, marciapiede e drenaggio stradale, parte 2	BV-S-324

AUTONOME PROVINZ BOZEN - SÜDTIROL		GEMEINDE VAHRN
PROVINCIA AUTONOMA DI BOLZANO		COMUNE DI VARNA

Progetto/progetto:




UMFAHRUNG VAHRN
BAUARBEITEN OHNE ANSCHLUSS BRIXEN NORD
CIRCONVALLAZIONE VARNA
OPERE CIVILI SENZA COLLEGAMENTO BRESSANONE NORD

AUSFÜHRUNGSPROJEKT - PROGETTO ESECUTIVO

1	10.08.2018	Tabelle Materialien/ Tabella materiali	T. Ungerer	G. Fischnaller	G. Fischnaller
0	22.01.2016	1. Ausgabe / 1ª edizione	D. Corneo	M. Böhm	O. Pape
Rev.	Datum/data	Ausgabe, Änderungen / edizione, aggiornamento	erstellt/elaborato	geprüft/esaminato	freigegeben/approv.

Auftraggeber: AUTONOME PROVINZ BOZEN Ressort für Bauten Amt für Straßenbau Nord/Ost	committente: PROVINCIA AUTONOMA DI BOLZANO Dipartimento ai lavori pubblici Ufficio tecnico strade nord/est
---	--

Dokumenttitel:	titolo del documento:
TUNNEL VAHRN	GALLERIA VARNA
REGELQUERSCHNITT	SEZIONI TIPO
OFFENE BAUWEISE K3a/K3aP	GALLERIA ARTIFICIALE K3a/K3aP

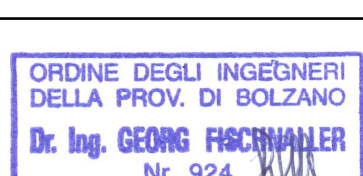 <p>ILF CONSULTING ENGINEERS</p>	 <p>EUT ENGINEERING</p>	Maßstab/scala: 1:50
PLANUNGSGRUPPE c/o EUT Engineering GmbH Danterstraße 134, 39042 Brixen	IL F - E U T GRUPPO DI PROGETTAZIONE Tel. +39 0472 272400 Email: info@eut.bz.it	c/o EUT Engineering srl Via Dante 134, 39042 Bressanone
		Plan Nr./tav. n.: BV-S-310
		Einlage Nr./allegato n.: 4-10