


© 2018 p:\project\900\024\umf_vahrn\planeausführungsprojekt_2017\strassenprojekt1-2_bv-v-102_r01366_uelp-2000_rev_1.dwg

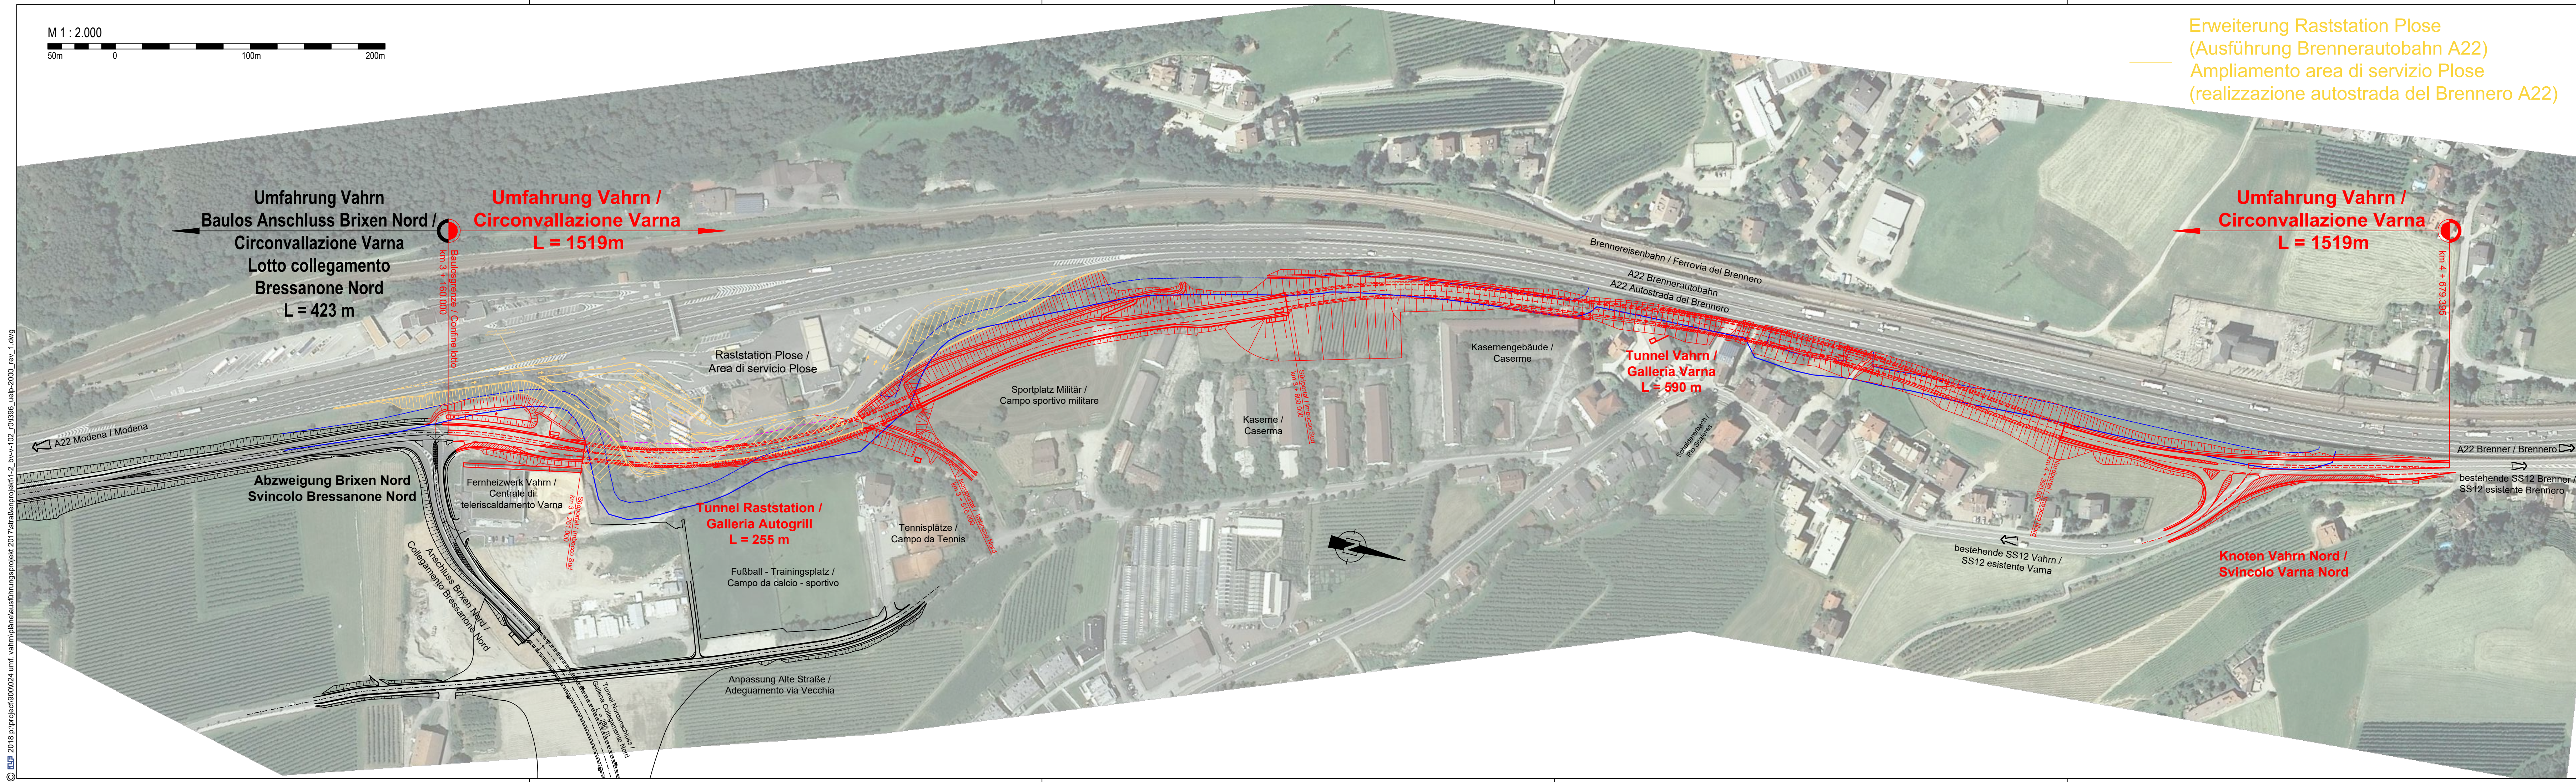

Erweiterung Raststation Plose
(Ausführung Brennerautobahn A22)
Ampliamento area di servizio Plose
(realizzazione autostrada del Brennero A22)

AUTONOME PROVINZ BOZEN - SÜDTIROL
PROVINCIA AUTONOMA DI BOLZANO

GEMEINDE VAHRN
COMUNE DI BOLZANO

Projekt/progetto:

UMFAHRUNG VAHRN
BAUARBEITEN OHNE ANSCHLUSS BRIXEN NORD
CIRCONVALLAZIONE VARNA
OPERE CIVILI SENZA COLLEGAMENTO BRESSANONE NORD

AUSFÜHRUNGSPROJEKT - PROGETTO ESECUTIVO

3					
2					
1	23.01.2018	Position Trafokabine / posizione cabina trafo	T. Ungerer	Ch. Franchini	G. Fischnaller
0	22.01.2016	1. Ausgabe / 1ª edizione	W. Neuner	Ch. Knapp	G. Fischnaller
Rev.	Datum/data	Ausgabe, Änderungen/edizione, aggiornamento	erstellt/elaborato	geprüft/ esaminato	freigegeben/approv.

Auftraggeber:
AUTONOME PROVINZ BOZEN
Ressort für Bauten
Amt für Straßenbau Nord/Ost

PROVINCIA AUTONOMA DI BOLZANO
Dipartimento ai lavori pubblici
Ufficio tecnico strade nord/est

Dokumenttitel:
ÜBERSICHTSLAGEPLAN

titolo del documento:
PLANIMETRIA SINOTTICA

CONSULTING ENGINEERS

PLANUNGSGRUPPE
c/o EUT Engineering GmbH
Dantestraße 134, 39042 Brixen

ILF - EUT

Tel. +39 0472 272400
Email: info@eut.bz.it

EUT ENGINEERING

GRUPPO DI PROGETTAZIONE
c/o EUT Engineering srl
Via Dante 134, 39042 Bressanone

Maßstab/scala:
1:2000

Plan Nr./tav. n.:
BV-V-102

Einlage Nr./allegato n.:
1-2

ORDINE DEGLI INGEGNERI
DELLA PROV. DI BOLZANO
Dr. Ing. GEORG FISCHNALLER
Nr. 924
INGENIEURKAMMER
DER PROVINZ BOZEN