




PORTAL SÜD QUERSCHNITT km 3+261.000  
IMBOCCO SUD SEZIONE TRASVERALE km 3+261.000  
M/S 1:50

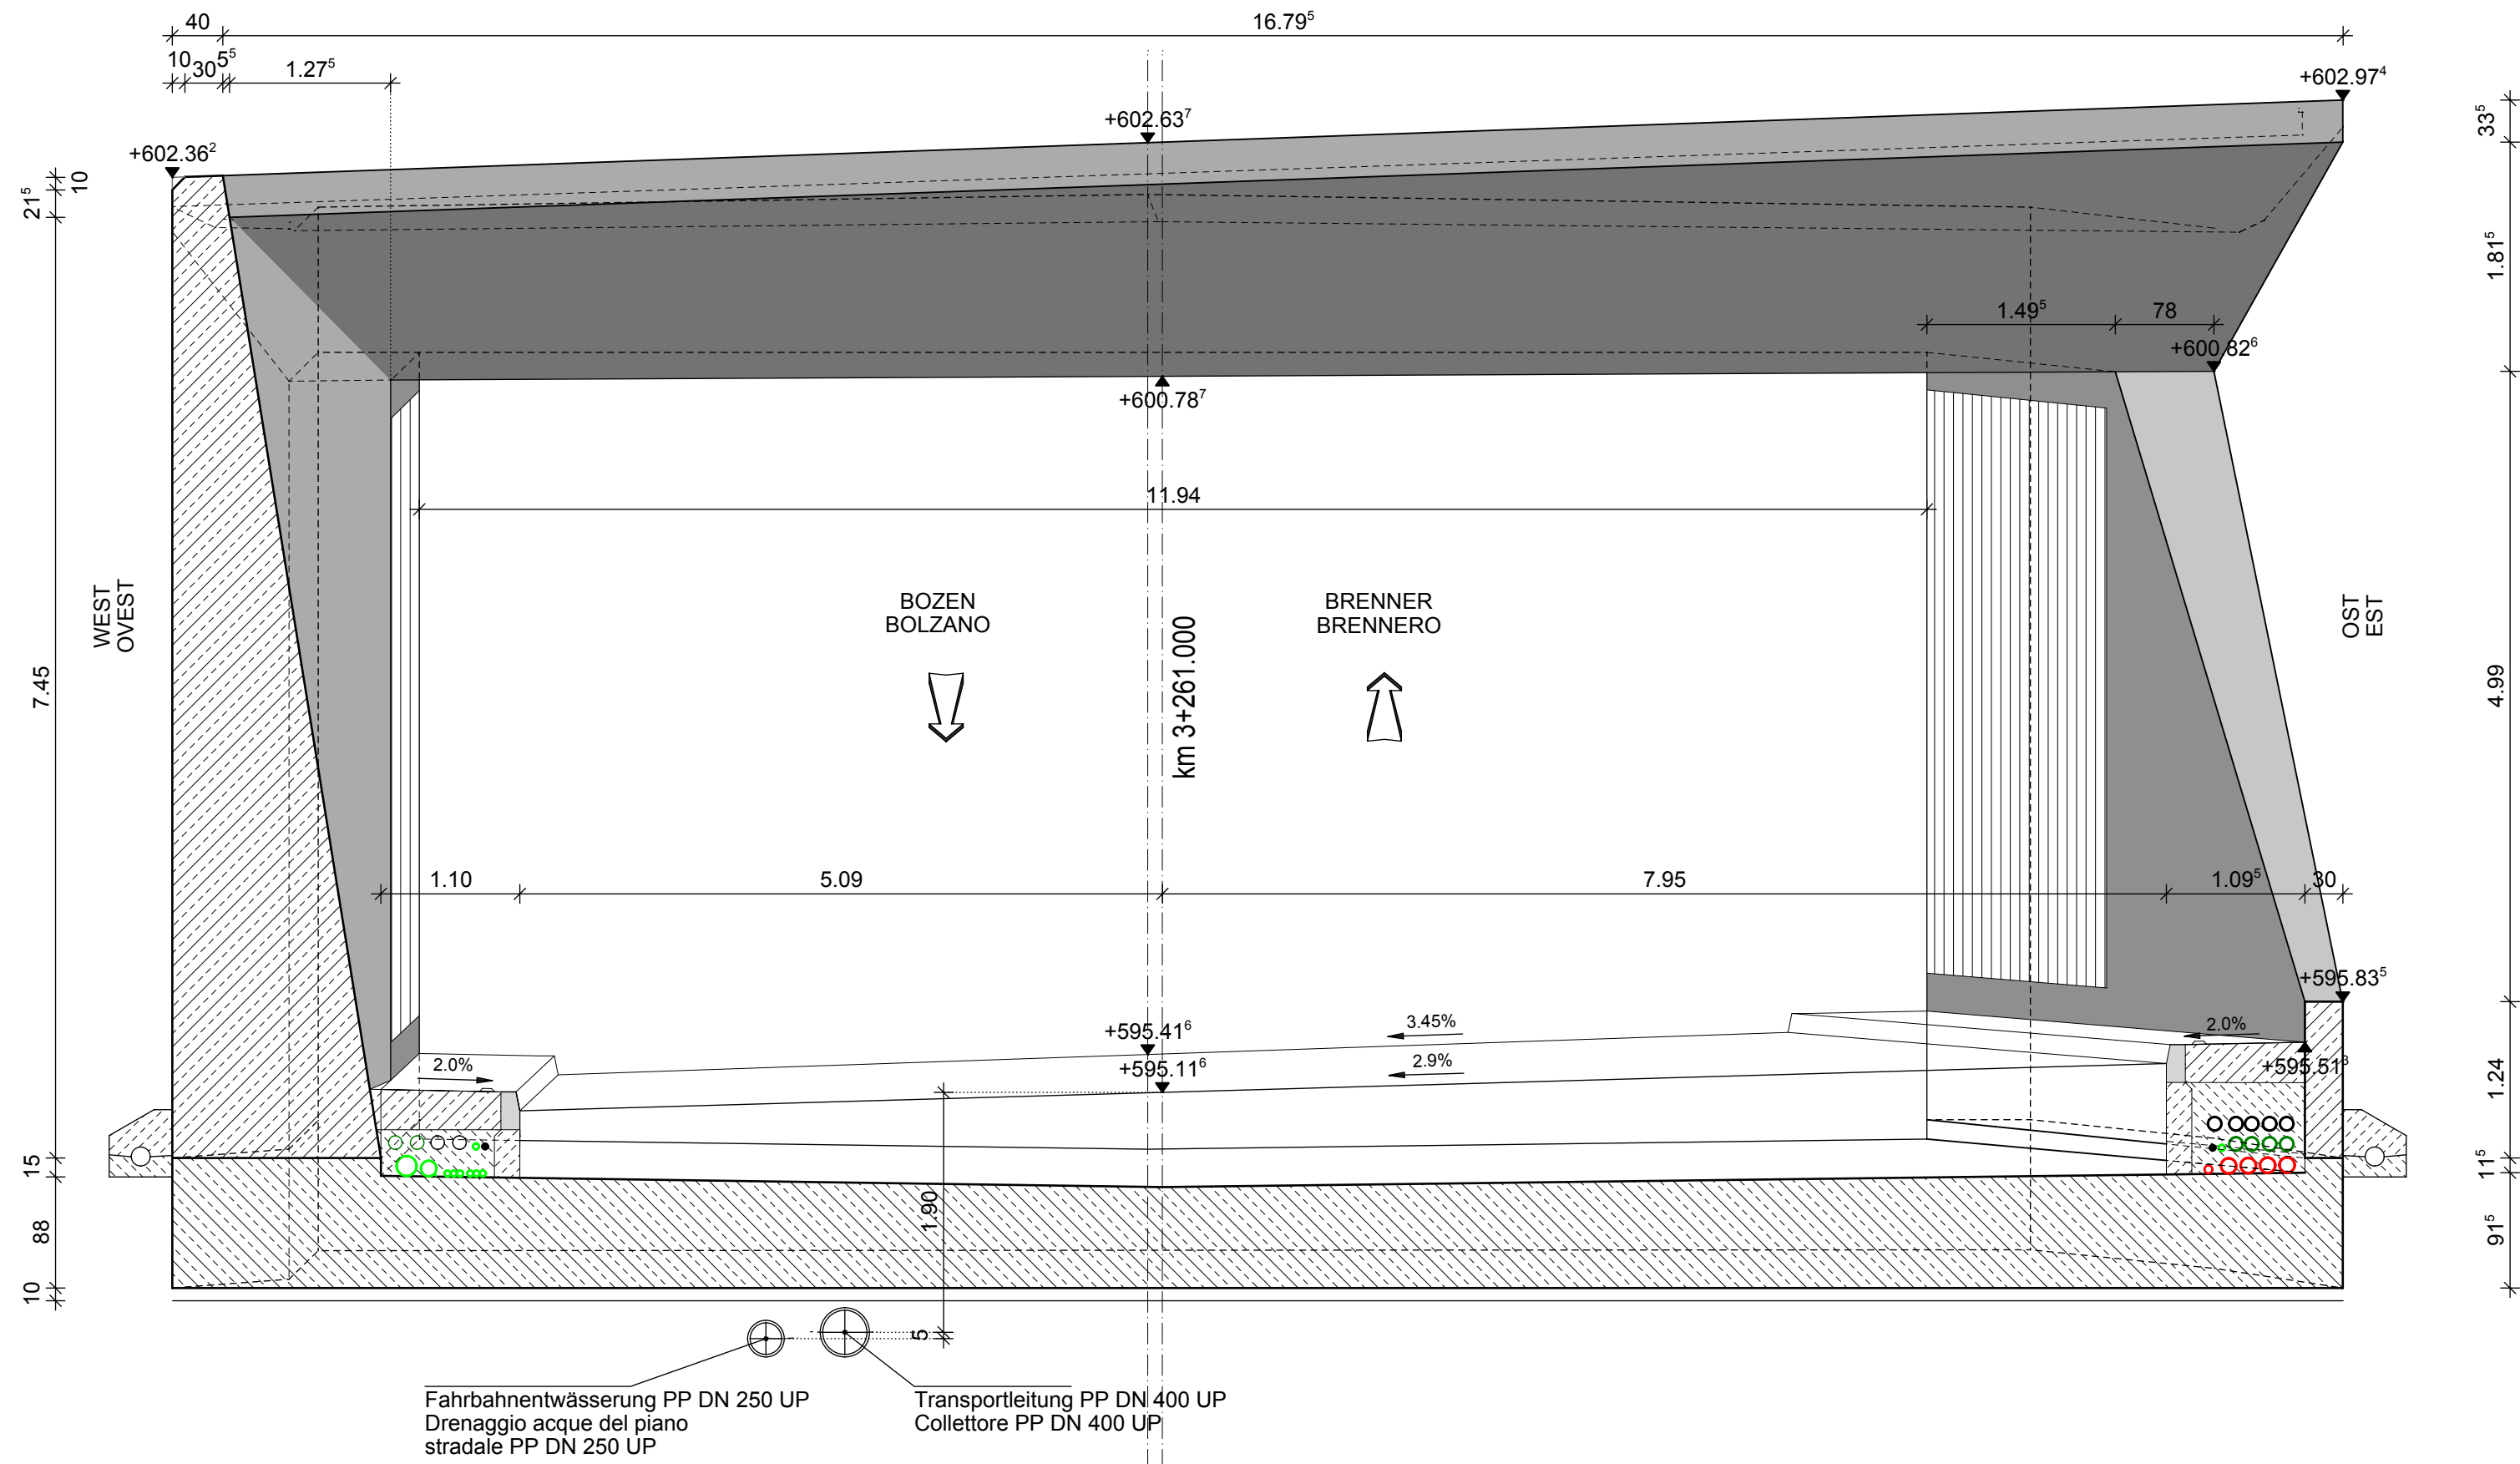

PORTAL SÜD QUERSCHNITT km 3+261.020  
IMBOCCO SUD SEZIONE TRASVERALE km 3+261.020  
M/S 1:50

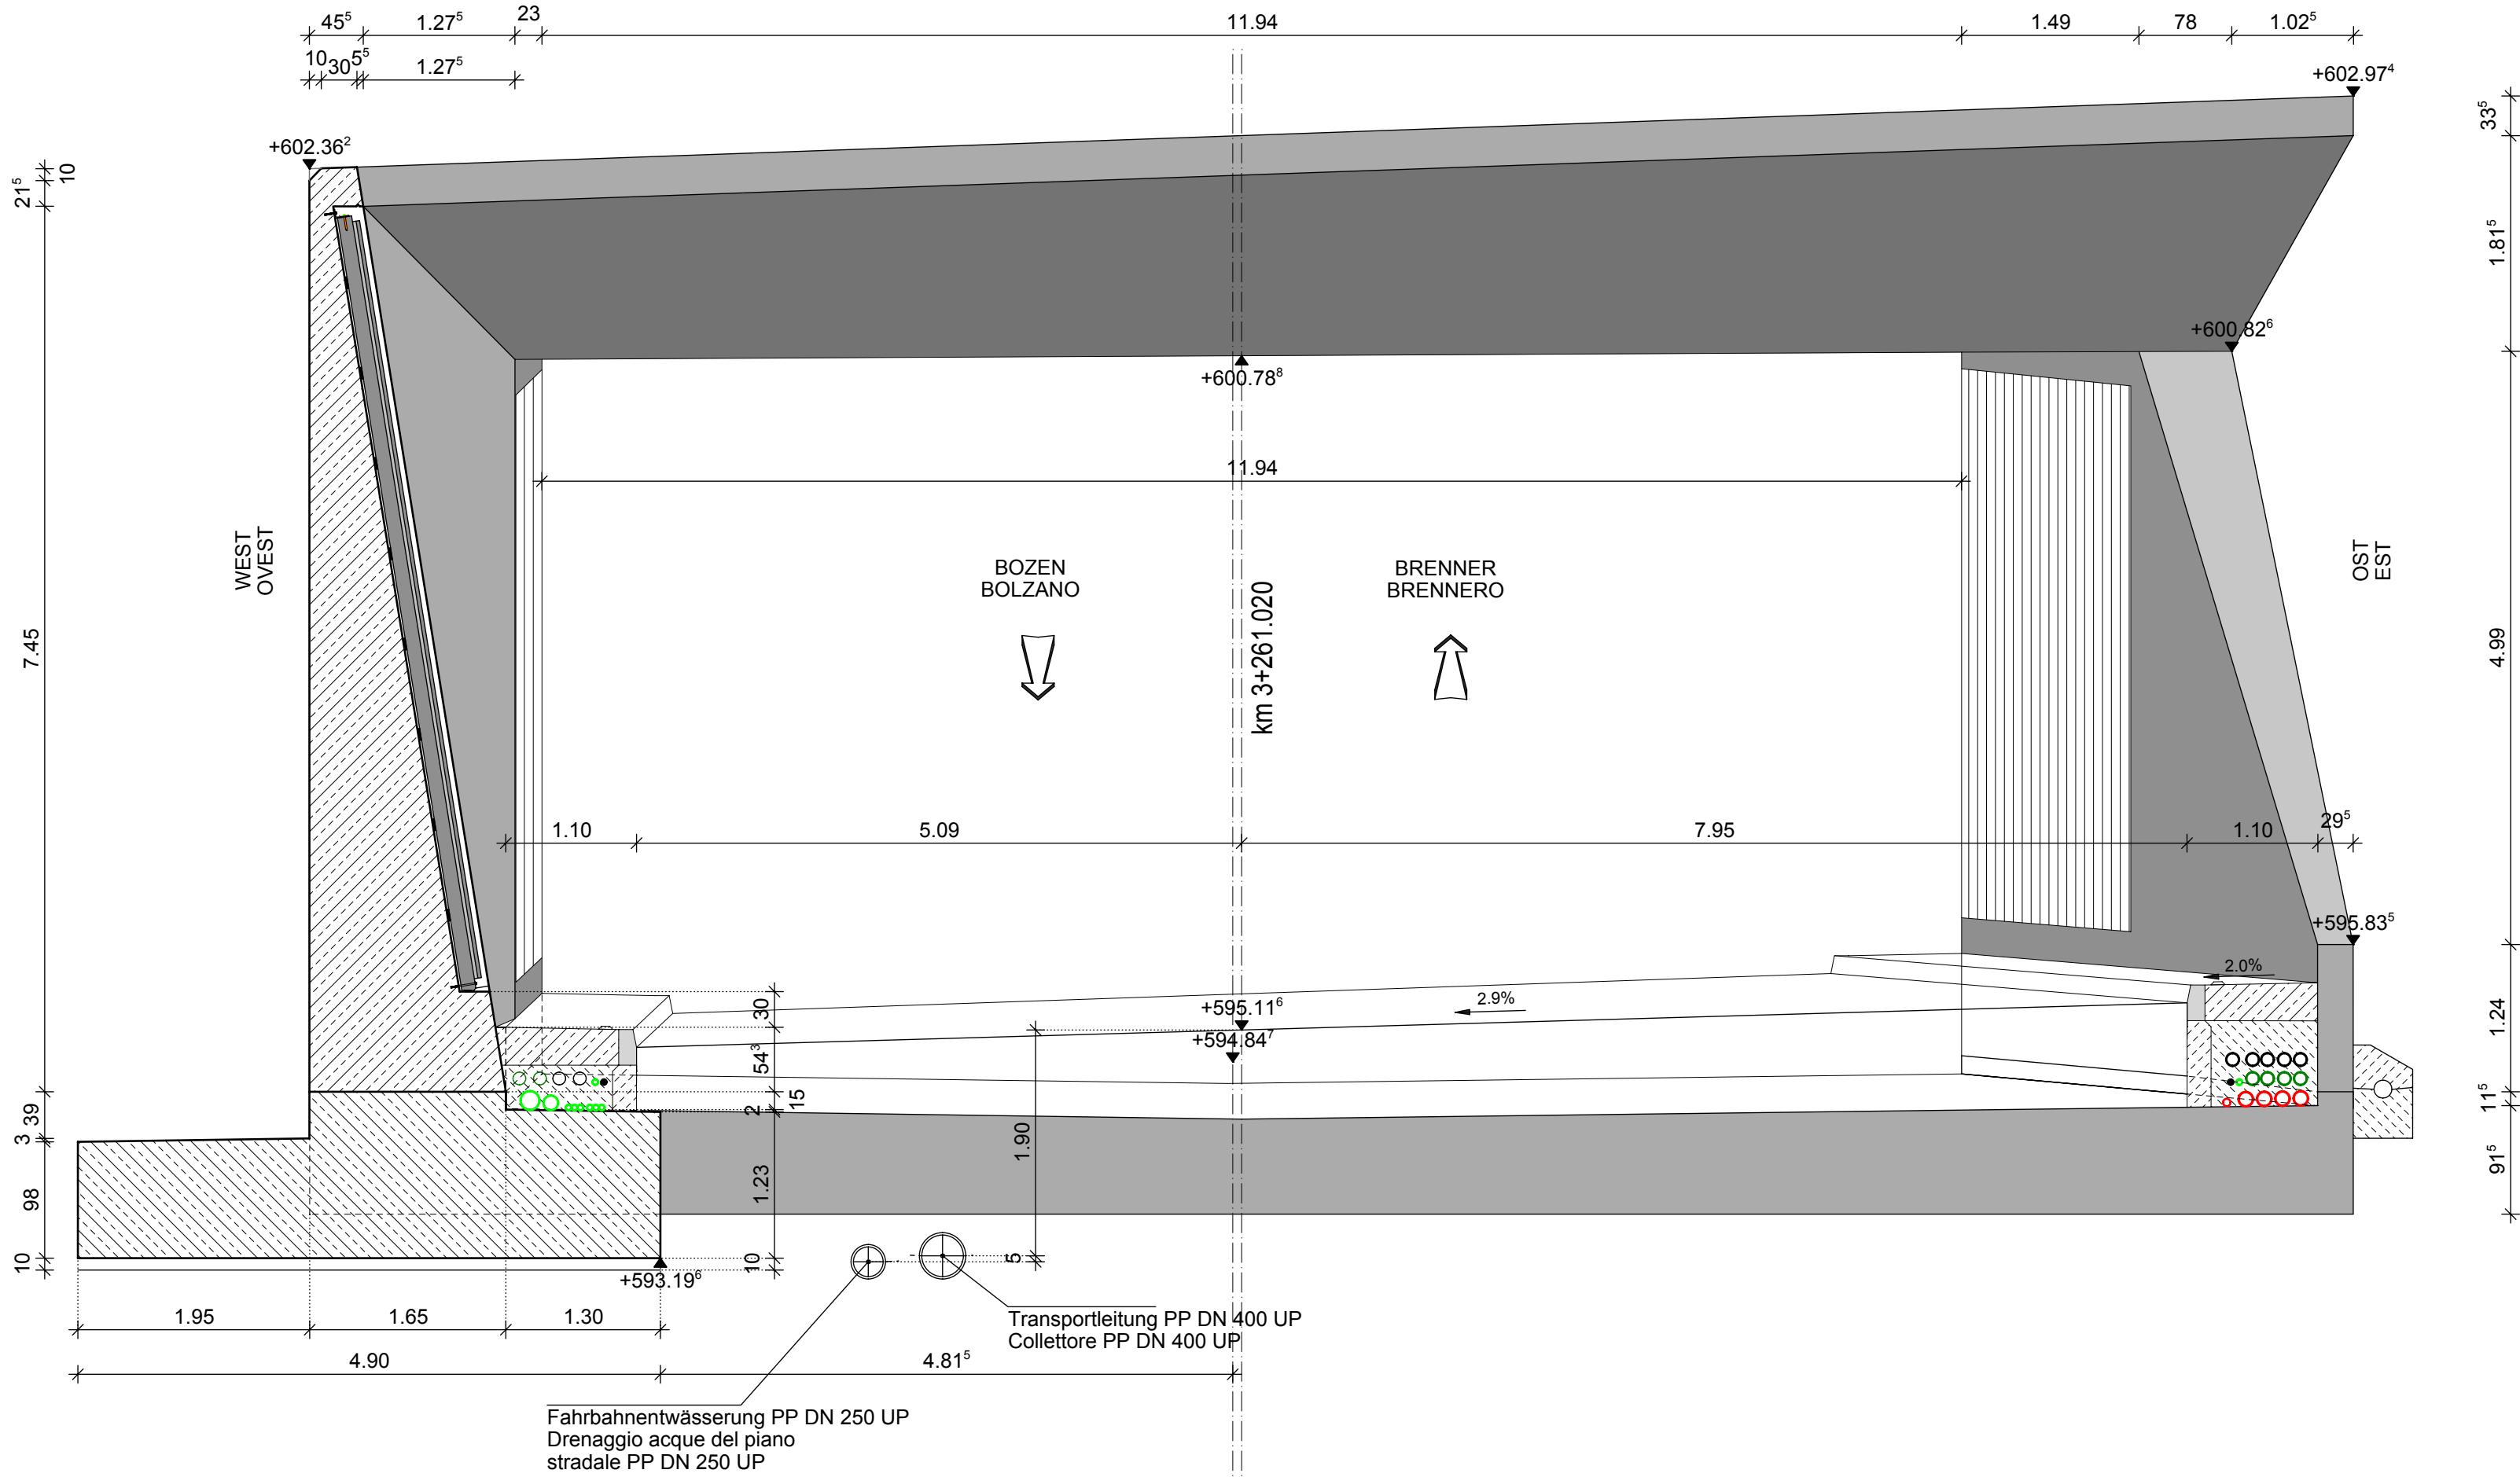

PORTAL SÜD QUERSCHNITT km 3+250.261  
IMBOCCO SUD SEZIONE TRASVERALE km 3+250.261  
M/S 1:50

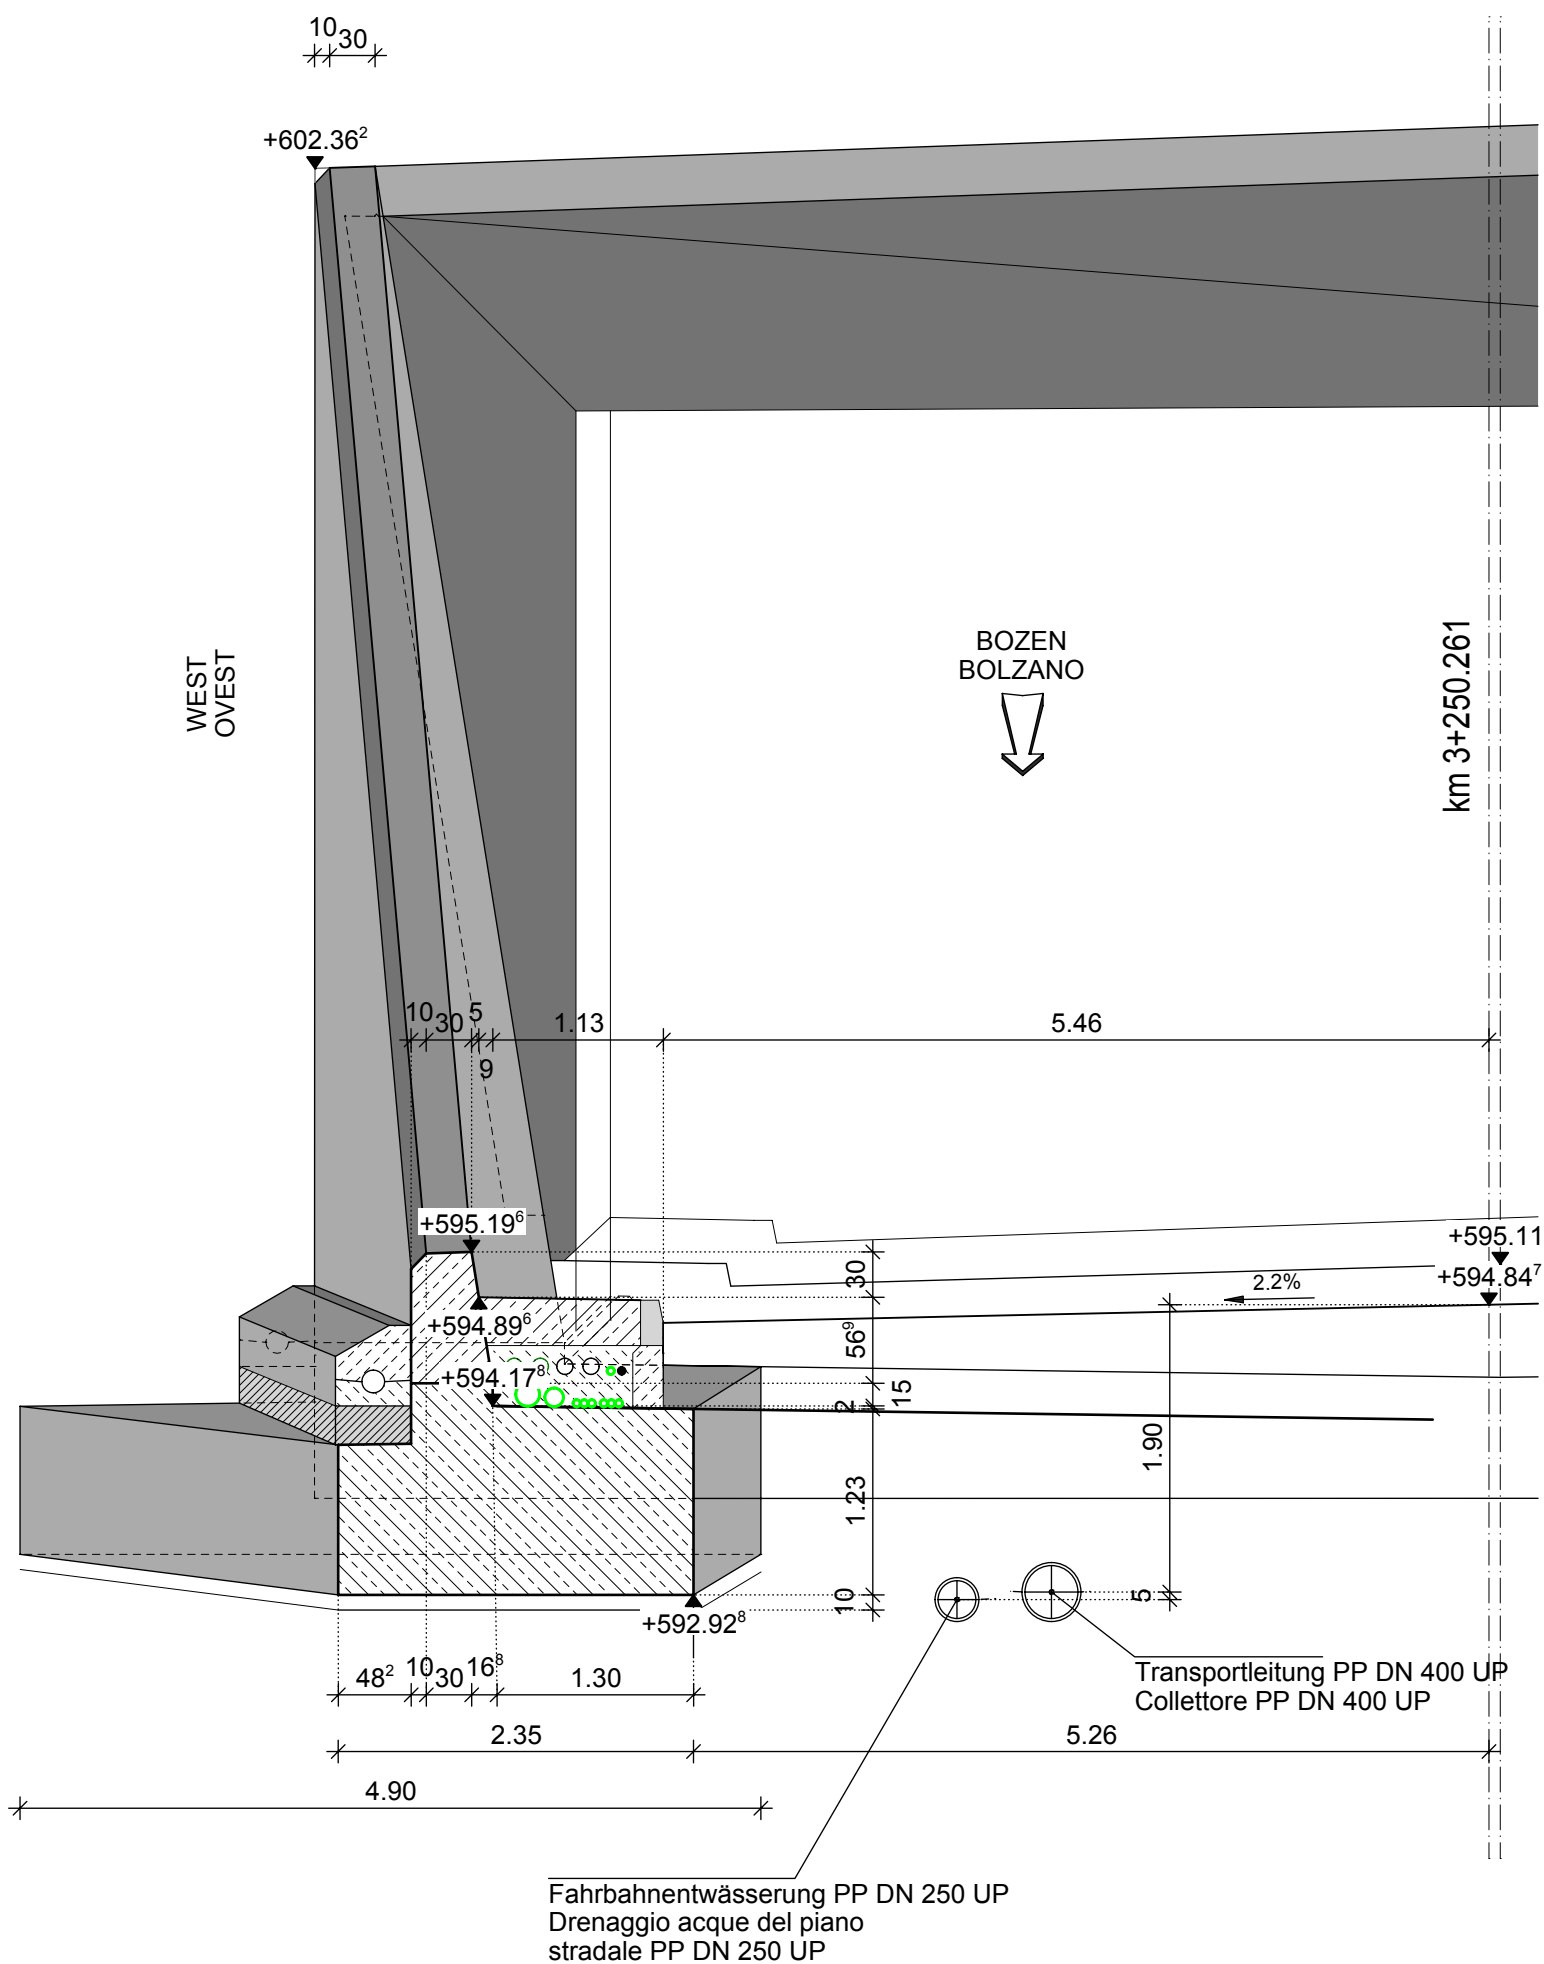

**Anmerkung / Nota:**

alle Maße ohne Herstellungstoleranz  
tutte le misure sono prive di tolleranze costruttive

Portalausweitung:  
Stirnwände mit glattem phenolharzbeschichteten Schalelement  
Sichtwände mit ungehobelten Schalbretter 10-12 cm breit. Richtung der Schalbretter laut Angaben der Bauleitung

Allargamento del portale:  
Pareti frontali con cassero con pannello liscio fenolico  
Superfici faccia a vista con cassero con tavole non piallate di larghezza 10-12 cm e direzione secondo indicazione della DL

ZUGEHÖRIGE ZEICHNUNG / DISEGNO DI RIFERIMENTO	ZEICHNUNGSNUMMER NUMERO DEL DISEGNO
Tunnel Raststation, Lageplan und Längsschnitt / Galleria Autogrill, planimetria e profilo longitudinale	BV-S-201
Tunnel Raststation, Grundriss, Entwässerungsschema / Galleria Autogrill, pianta, schema di drenaggio	BV-S-202
Tunnel Raststation, Portal Süd Grundriss, Längsschnitt / Galleria Autogrill, pianta, sezioni longitudinali	BV-S-211
Tunnel Raststation, Portal Süd Ansichten, Draufsicht Endzustand / Galleria Autogrill, portale sud viste, vista dall'alto stato finale	BV-S-212

AUTONOME PROVINZ BOZEN - SÜDTIROL  
PROVINCIA AUTONOMA DI BOLZANO

GEMEINDE VAHRN  
COMUNE DI VARNA

Projekt/progetto:

UMFAHRUNG VAHRN  
BAUARBEITEN OHNE ANSCHLUSS BRIKEN NORD  
CIRCONVALLAZIONE VARNA  
OPERE CIVILI SENZA COLLEGAMENTO BRESSANONE NORD

AUSFÜHRUNGSPROJEKT - PROGETTO ESECUTIVO

0	22.01.2016	1. Ausgabe / 1ª edizione	W. Bankl	R. Feldbacher	M. Roner
Rev.	Datum/data	Ausgabe, Änderungen / edizione, aggiornamento	erstellt/elaborato	geprüft/ esaminato	freigegeben/ approv.

Auftraggeber:  
AUTONOME PROVINZ BOZEN  
Ressort für Bauten  
Amt für Straßenbau Nord/Ost

committeente:  
PROVINCIA AUTONOMA DI BOLZANO  
Dipartimento ai lavori pubblici  
Ufficio tecnico strade nord/est

Dokumenttitel:  
TUNNEL RASTSTATION  
PORTAL SÜD  
QUERSCHNITTE

titolo del documento:  
GALLERIA AUTOGRILL  
IMBOCCO NORD  
SEZIONI TRASVERSALI

CONSULTING  
ENGINEERS

EUT  
ENGINEERING

PLANUNGSGRUPPE  
c/o EUT Engineering GmbH  
Dantestraße 134, 39042 Brixen

ILF - EUT  
Tel. +39 0472 272400  
Email: info@eut.bz.it

GRUPPO DI PROGETTAZIONE  
c/o EUT Engineering srl  
Via Dante 134, 39042 Bressanone

Maßstab/scala:  
1:50

Plan Nr./tav. n.:  
BV-S-213

Einlage Nr./allegato n.:  
3-13

ORDINE DEGLI INGEGNERI  
DELLA PROV. DI BOLZANO  
Dott. Ing. GEORG FRACHMAYER  
Nr. 924  
INGENIEURKAMMER  
DER PROVINZ BOZEN

HB = 594 / 1031 (0.61m²)

1396 SS 12 UMFAHRUNG VAHRN\_2015  
10.06.2016 Plan 13 Teilbilder 16/162/9000

© ALP 2015