



PROVINCIA AUTONOMA DI BOLZANO-ALTO ADIGE / AUTONOME PROVINZ BOZEN-SÜDTIROL

(D.Lgs. 18 maggio 2001 n. 280 / Ges. vertr. D. vom 18. Mai 2001 Nr. 280)

CATASTO DEI FABBRICATI / GEBÄUDEKATASTER

(R. Decreto Legge 13 aprile 1939, n. 652 e succ. modif. / Kgl. Gesetzdekret vom 13. April 1939, Nr. 652 und folg. Änd.)

Planimetria / Grundriss

Ufficio catasto / Katasteramt
 C.C./K.G. MERAN

MERAN

Comune / Gemeinde SCENNA

P.Ed. / BP. 127

Sub. / Bausinh. Nr. 22

P.M. / Mat. Ant.

Rilievo in conformita'
 allo stato reale

Erhebung in Übereinstimmung
 mit dem tatsächlichen Zustand

Compilato dal / Verfaßt von Arch. Dr. Eva Deglampletro

Iscritto all'Albo / Eingetragen im Berufsalbum Architekten


della Prov. di / der Provinz Bozen

Data / Datum 23.07.2012 Timbro e firma / Stempel und Unterschrift

RISERVATO DEM AMT
 ALL'UFFICIO VORBEHALTEN

Data / Datum


Mod. 97 n. / Formbl. 97 Nr.

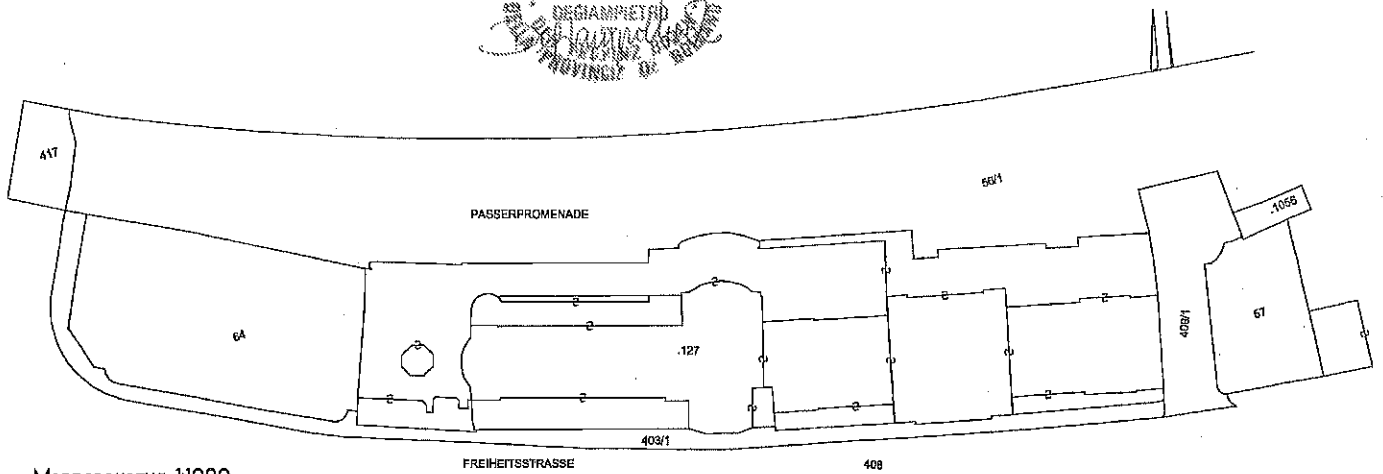

Mappenauszug 1:1000


ERDGESCHOSS
 (EBENE FREIHEITSSSTRASSE)

H = 3,10 m

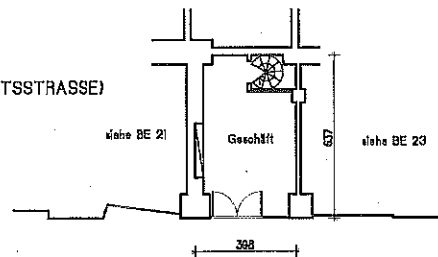

UNTERGESCHOSS

H = 2,60 m

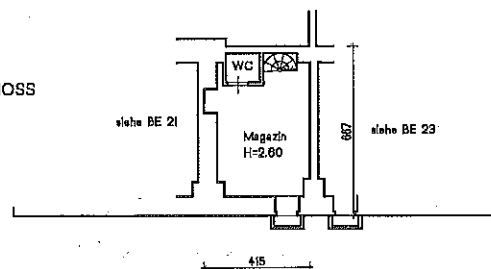

Orientamento / Orientierung



Scala / Maßstab 1: 200