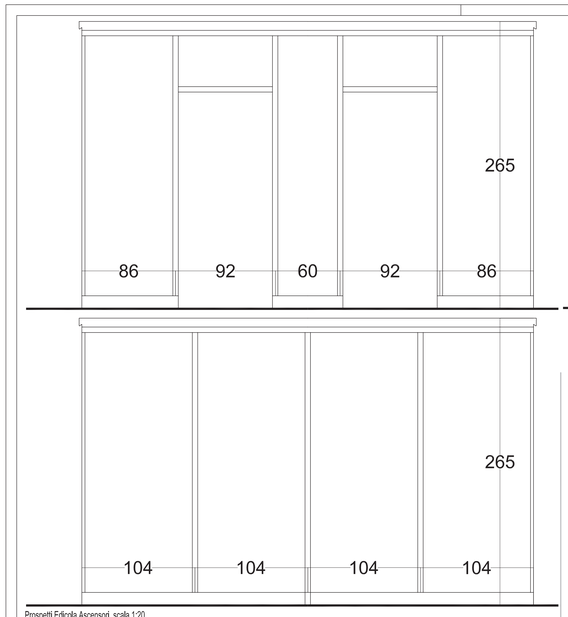

Prospetti Edicola Ascensori_scala 1:20

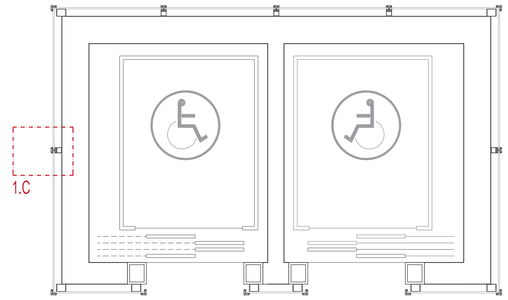

PARTICOLARE 2 _ scala 1:50

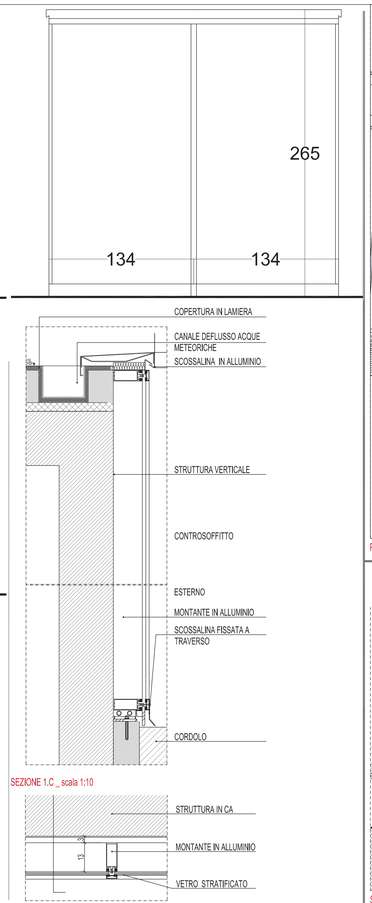

SEZIONE 1.C _ scala 1:10

PIANTA 1.C _ scala 1:10

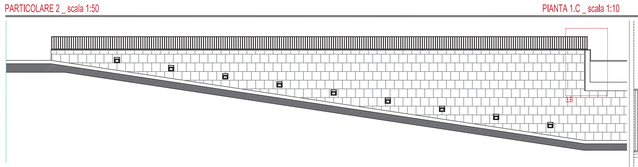

SEZIONE 3.A _ scala 1:100

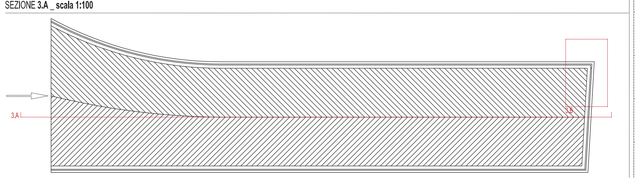

PARTICOLARE 3 _ scala 1:100

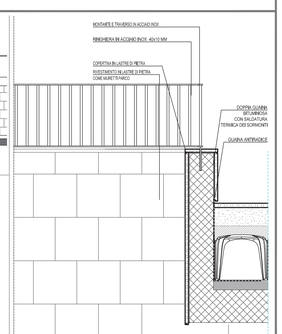

SEZIONE 3.B _ scala 1:20

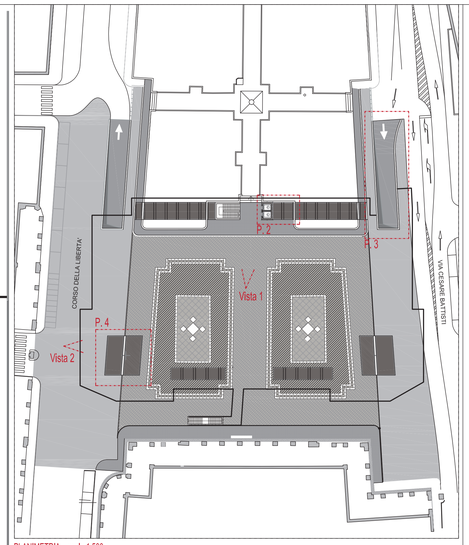

PLANIMETRIA _ scala 1:500

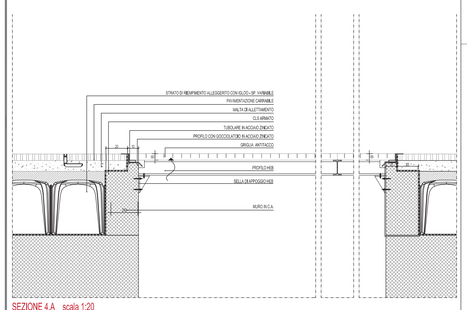

SEZIONE 4.A _ scala 1:20

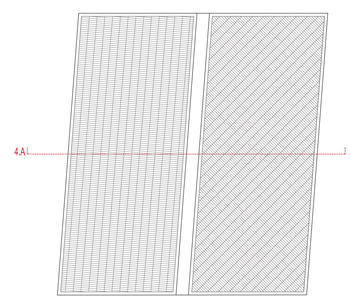

PARTICOLARE 4 _ scala 1:100

Vista 1

Vista 2

BAUHERR - COMMITTENTE

GEMEINDE BOZEN
COMUNE DI BOLZANO
ABTEILUNG FÜR ÖFFENTLICHE ARBEITEN
RIPARTIZIONE LAVORI PUBBLICI
LANCIASTRASSE - VIA LANCIA 4/A 39100 BOZEN - BOLZANO
STEUERNR. - PART. IVA 003899240219

STEMPEL - TIMBRO

PROJEKT

PROGETTO

EINREICHSPROJEKT
PROGETTO DEFINITIVO

TIEFGARAGE AM SIEGESPLATZ
UND OBERFLÄCHENGESTALTUNG DES PLATZES

PARCHEGGIO INTERRATO IN PIAZZA DELLA VITTORIA
E SISTEMAZIONE SUPERFICIALE DELLA PIAZZA

CUP I55F13000170004

Datum data	Abänderung aggiornamento	ausgearbeitet redatto	genehmigt approvato

INHALT

DETAILS AUSSENGESTALTUNG

CONTENUTO

DETTAGLIO ELEMENTI DI ARREDO

PROJEKTANT - PROGETTISTA:

STUDIO DI INGEGNERIA
BAUINGENIEURBÜRO
DOTT. ING. MARIO VALDEMARIN

Bressanone, via Mercato Vecchio 21 Altenmarktgasse, Brixen (BZ)
tel. 0472-835576; fax 0472-836748; studio@valdemarin.it

STEMPEL - TIMBRO

Firmato da/Unterschrieben von: CANERI DIEGA PROV. BOZEN/BOZEN
MARIO VALDEMARIN
CN = VALDEMARIN MARIO
O = non presente
C = IT

ARCHITEKTUR - ARCHITETTURA:

AGP

arch. Andrea Beretti
20123 Milano - Via Lantone 49
T + 39 02 84453383
info@arnaldorglandpartners.it
www.arnaldorglandpartners.it

ACQUEDOTTI E FOGNATURE:
TRINK- UND ABWASSERLEITUNGEN:

ING. MARCELLO BOTTA

BRANDSCHUTZ - ANTINCENDIO:

Dott. Ing. Marco Bianco
architettura e antincendio
Bressanone, via G. Cantuni 1, Brixen (BZ)
Trento, viale N. Bolognini 10, Trient (TN)
tel. 349 0597748 - marco.bianco@outlook.com

Datum data	File file	ausgearbeitet redatto	genehmigt approvato	Massstab scala	Projektcode cod. progetto	Dokument documento
30/03/2018	09/18/D00	MV2	MV1	VAR	0918	4.1.4