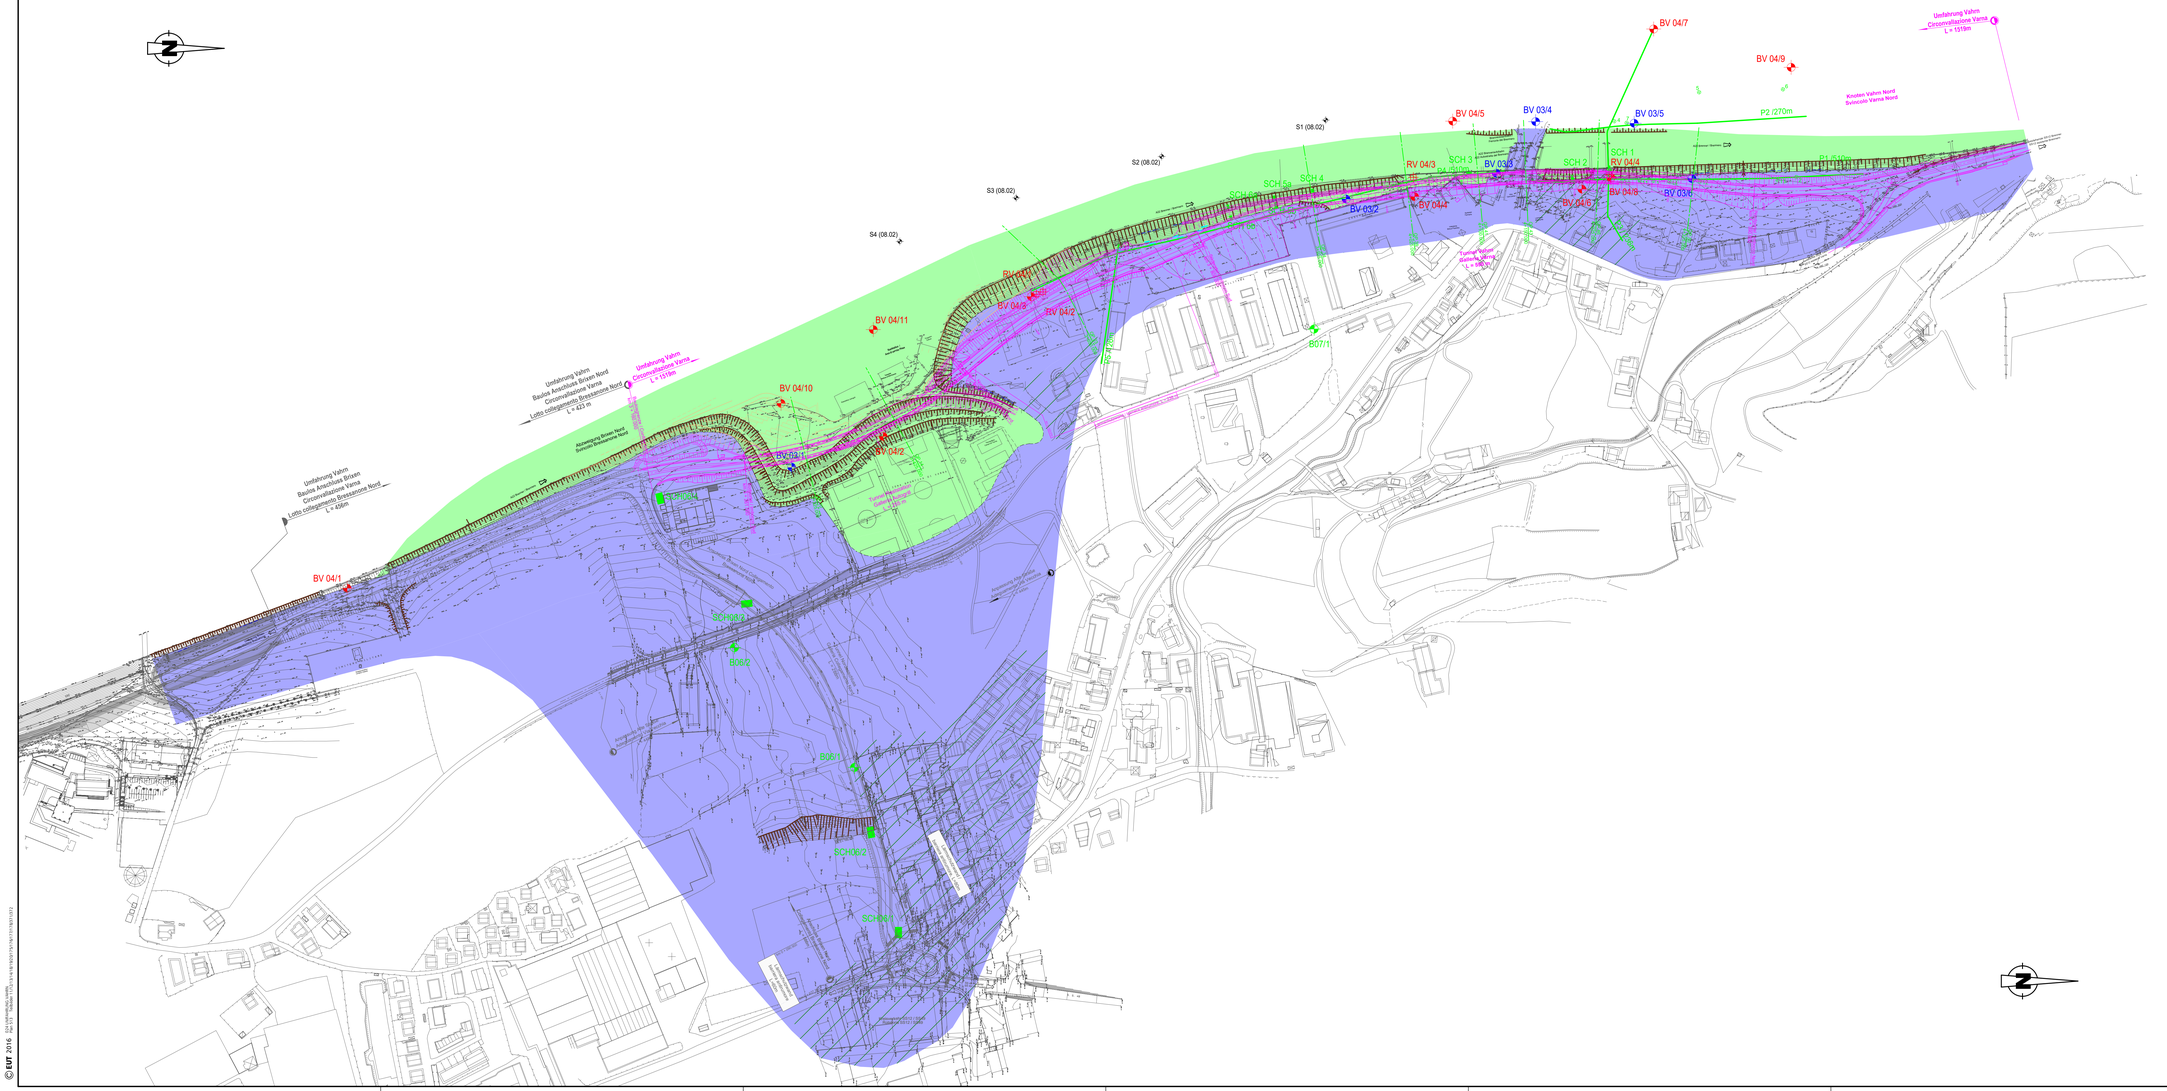

LEGENDE / LEGENDA

- PROJEKT / PROGETTO
- BÖSCHUNG (KÜNSTLICH) / SCARPATA (ARTIFICIALE)
- GRABEN-EINSCHNITT / FOSSO
- VERNÄSSUNG / ZONA UMIDA
- GERINNE / CORSO D'ACQUA
- ERHEBLICHE ANTHROPOGENE VERÄNDERUNG (ANNAHME) / INTERVENTI ANTROPICI DI RILIEVO (PRESUNTI)
- AUFSCHÜTTUNG / RILEVATO
- MUR / SCHWEMMKEGELABLAGERUNGEN / DEBRIS FLOW / DEPOSITI DI CONO ALLUVIONALE
- ERKUNDUNGSBOHRUNGEN 2003 / SONDAGGI GEOGNOSTICI 2003
- ERKUNDUNGSBOHRUNGEN 2004 / SONDAGGI GEOGNOSTICI 2004
- ERKUNDUNGSBOHRUNGEN 2006 / SONDAGGI GEOGNOSTICI 2006
- RAMMSONDIERUNGEN / PENETROMETRE
- ERKUNDUNGSSCHURF / SCAVO DISPEZIONE
- GEOELEKTRIK PROFIL / GEOELETTRICA

PLANGRUNDLAGE / BASE:

- VERMESSUNG GEOM. LEONARDELLI 08.2003
  RILIEVO TOPOGRAFICO GEOM. LEONARDELLI 08.2003
- KARTIERUNG NOV./DEZ. 2003
  RILIEVO GEOLOGICO NOV./DIC. 2003

AUTONOME PROVINZ BOZEN - SÜDTIROL
PROVINCIA AUTONOMA DI BOLZANO

GEMEINDE VAHRN
COMUNE DI VARNA

Projekt/progetto:

UMFAHRUNG VAHRN
BAUARBEITEN OHNE ANSCHLUSS BRIXEN NORD
CIRCONVALLAZIONE VARNA
OPERE CIVILI SENZA COLLEGAMENTO BRESSANONE NORD

AUSFÜHRUNGSPROJEKT - PROGETTO ESECUTIVO

Rev.	Datum/data	Ausgabe, Änderungen/edizione, aggiornamento	erstellt/elaborato	geprüft/esaminato	freigeg./approv.
0	22.01.2016	1. Ausgabe/1a edizione	XS/AK	A. Psenner	

Auftraggeber: / committente:

AUTONOME PROVINZ BOZEN
Ressort für Bauten
Amt für Straßenbau Nord/Ost

PROVINCIA AUTONOMA DI BOLZANO
Dipartimento ai lavori pubblici
Ufficio tecnico strade nord/est

Dokumenttitel: / titolo del documento:

GEOLOGISCHER LAGEPLAN

PLANIMETRIA GEOLOGICA

Maßstab/scala: 1:2000

ILF CONSULTING ENGINEERS
EUT ENGINEERING

PLANUNGSGRUPPE ILF - EUT GRUPPO DI PROGETTAZIONE

c/o EUT Engineering GmbH
Dantestraße 134, 39042 Brixen
Tel. +39 0472 272400
Email: info@eut.bz.it

c/o EUT Engineering srl
Via Dante 134, 39042 Bressanone

ORDINE DEI GEOLOGI GEOLOGENKAMMER N.1387 ALFRED PSENNER

ORDINE DEGLI INGEGNERI DELLA PROV. DI BOLZANO Dr. Ing. ALFRED PSENNER Nr. 924 INGENIEURKAMMER DER PROVINZ BOZEN

Plan Nr./tavola n.: BV-U-603

Einlage Nr./allegato n.: 5-3

© EUT 2016 - EUT Engineering GmbH, Via Dante 134 - 39042 Brixen (BZ) - Tel. +39 0472 272400 - Fax +39 0472 272410 - info@eut.bz.it - www.eut.bz.it - P.IVA 03181130215