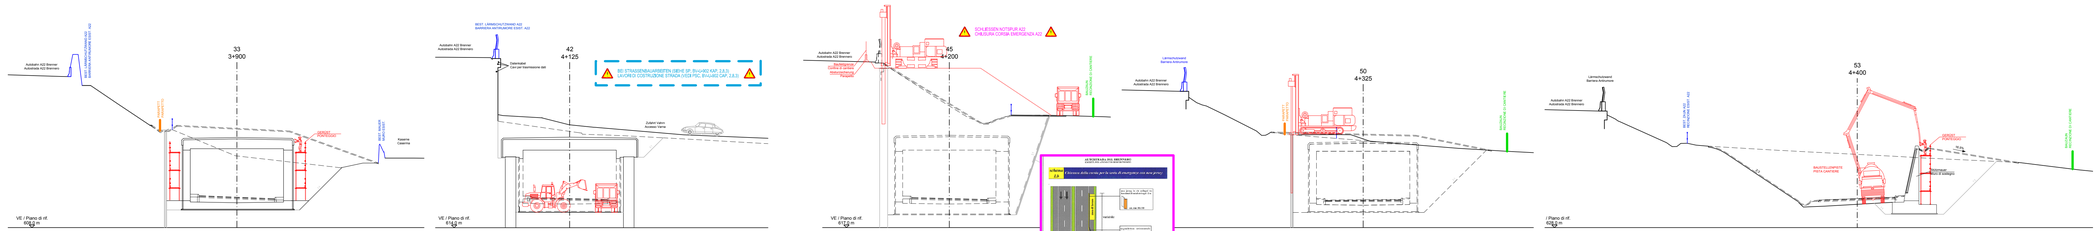

© EUT 2009 C:\Users\ms\Dropbox\daten\Projekte\Vahrn\AP\Ausführ_A22\BV-PSC_Bestand.dwg

AUTONOME PROVINZ BOZEN - SÜDTIROL
PROVINCIA AUTONOMA DI BOLZANO

GEMEINDE VAHRN
COMUNE DI VARNA

Projekt/progetto:

UMFAHRUNG VAHRN
BAUARBEITEN OHNE ANSCHLUSS BRIXEN NORD
CIRCONVALLAZIONE VARNA
OPERE CIVILI SENZA COLLEGAMENTO BRESSANONE NORD

AUSFÜHRUNGSPROJEKT - PROGETTO ESECUTIVO

Rev.	Datum/data	Ausgabe, Änderungen / edizione, aggiornamento	erstellt/elaborato	geprüft/esaminato	freigeg./approv.
0	22.01.2016	1. Ausgabe / 1° edizione	V. Schwitzer	A. Ghiro	G. Fischnaller

Auftraggeber:
AUTONOME PROVINZ BOZEN
Ressort für Bauten
Amt für Straßenbau Nord/Ost

committente:
PROVINCIA AUTONOMA DI BOLZANO
Dipartimento ai lavori pubblici
Ufficio tecnico strade nord/est

Dokumenttitel:
DETAILLAGEPLAN BEREICH NORD: ZUFAHRTEN, UMZÄUNUNG, HAUPTPROFILE UND BAUBEREICHE

titolo del documento:
PLANIMETRIA PARTICOLAREGGIATA ZONA NORD: ACCESSI, RECINZIONI, AREE DI CANTIERE, SEZIONI PRINCIPALI E ZONE DI INTERVENTO

ILF CONSULTING ENGINEERS
EUT ENGINEERING

PLANUNGSGRUPPE **I L F - E U T** GRUPPO DI PROGETTAZIONE

c/o EUT Engineering GmbH
Dantestraße 134, 39042 Brixen
Tel. +39 0472 272400
Email: info@eut.bz.it

c/o EUT Engineering srl
Via Dante 134, 39042 Bressanone

Maßstab/scala: **1:1000**

Plan Nr./lav. n.: **BV-U-907**

Einlage Nr./allegato n.: **12-7**