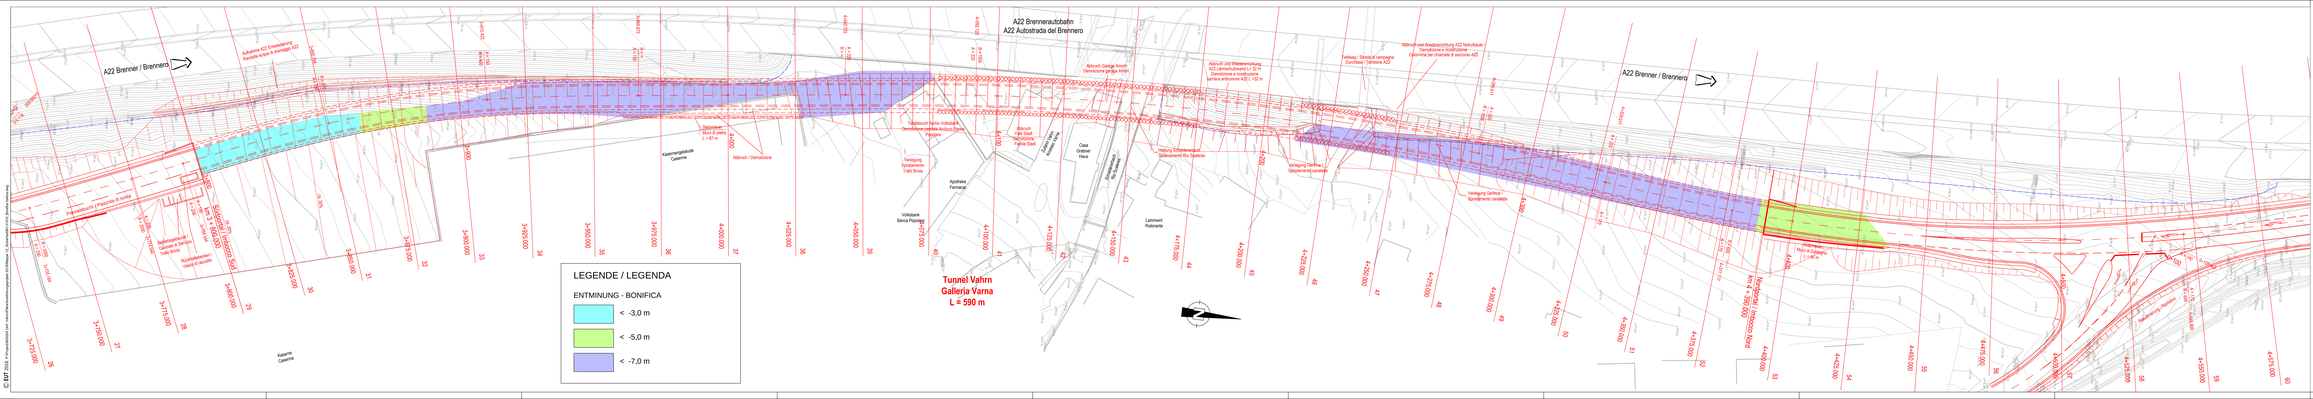

© EUT srl
Il presente documento non può essere riprodotto senza autorizzazione / Questo documento non può essere riprodotto senza autorizzazione

AUTONOME PROVINZ BOZEN - SÜDTIROL
PROVINCIA AUTONOMA DI BOLZANO

GEMEINDE VAHRN
COMUNE DI VARNA

Projekt/progetto:

UMFAHRUNG VAHRN
BAUARBEITEN OHNE ANSCHLUSS BRIXEN NORD
CIRCONVALLAZIONE VARNA
OPERE CIVILI SENZA COLLEGAMENTO BRESSANONE NORD

AUSFÜHRUNGSPROJEKT - PROGETTO ESECUTIVO

Nr.	Datum/data	Änderung, Ergänzungen / edizione, aggiornamento	Verf./redatto	Gepr./controllato	Freigabe/approvato
0	05.07.2019	1. Ausgabe / 1° edizione	M. Rabensteiner	G. Fischnaller	G. Fischnaller

Auftraggeber:

AUTONOME PROVINZ BOZEN
Ressort für Bauten
Amt für Straßenbau Nord/Ost

PROVINCIA AUTONOMA DI BOLZANO
Dipartimento ai lavori pubblici
Ufficio tecnico strade nord/est

Dokumententitel / titolo del documento:

LAGEPLAN
ENTMINUNG

PLANIMETRIA
BONIFICA BELLICA

BERATENDE INGENIEURE
PLANUNGSGRUPPE

GRUPPO DI PROGETTAZIONE

I.L.F. - E.U.T.

ilf-EUT GmbH
Dantestrasse, 153
39042 Brixen

Tel. 39 0472 / 27 2400
Fax 39 0472 / 27 2424
E-mail: info@eut.bz.it

ilf-EUT srl
Via Dante 153
39042 Bressanone

ORDINE DEGLI INGEGNERI DELLA PROV. DI BOLZANO
Dr. Ing. GEORG FISCHNALLER
INGEGNERE
INGEGNERIA CIVILE E AMBIENTALE

Maßstab/scala: **1:500**

Plan Nr./Doc. n.: **BV-U-910**

Einzige Nr./allegato n.: **12-10**