Bohrpfahl Typ Verbau
Palo trivellato Tipo sostegno
M/S 1:25

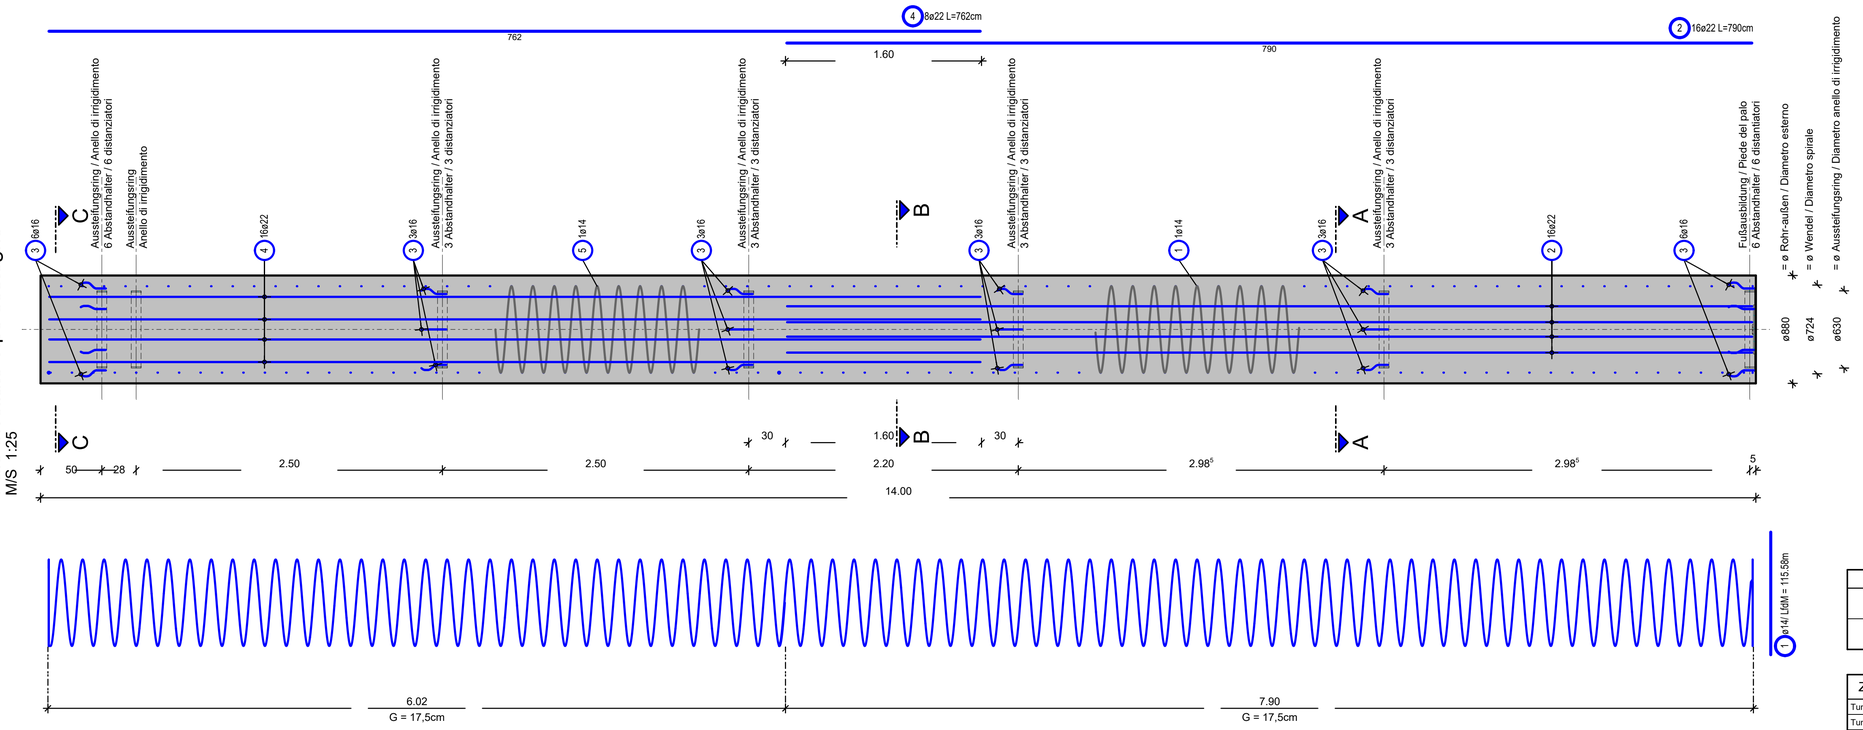

gilt für 1 Pfahl Typ K1bP
per 1 palo tipo K1bP

Stabliste / tabella dei ferri

Pos. pos.	Stk n.	ø [mm]	Einzel Länge lunghezza singola [m]	Gesamt Länge lunghezza totale [m]	Masse peso [kg]
1	1	14	Ldm	115.58	139.85
2	16	22	7.90	126.40	377.18
3	24	16	0.27	6.48	10.24
4	8	22	7.62	60.96	181.90
5	1	14	Ldm	87.95	106.42

Gesamtmasse / peso totale [kg] : 815.59

BAUSTOFFE MATERIALI

	BETONGÜTE/ EXPOSITIONSKL. CALCESTRUZZO/ CLASSE D'ESP.	KONSISTENZKL. LAVORABILITÀ	GRÖSSTKORN DIAM. MAX. AGGR.	STAHLGÜTE ACCIAIO	BETONDECKUNG COPRIFERRO
Bohrpfahl / Palo trivellato	C25/30	S3	dg= 32mm	B450C	8,0cm

ZUGEHÖRIGE ZEICHNUNG / DISEGNO DI RIFERIMENTO

	ZEICHNUNGSNUMMER NUMERO DEL DISEGNO
Tunnel Rastation, Lageplan und Längenschnitt / Galleria Autogrill, planimetria e profilo longitudinale	BV-S-201
Tunnel Rastation, Grundriss, Entwässerungsschema / Galleria Autogrill, pianta, schema di drenaggio	BV-S-202
Tunnel Rastation, Regelquerschnitte Deckelbauweise / Galleria Autogrill, sezioni tipo costruzione a coperchio	BV-S-204
Tunnel Rastation, Regelquerschnitte offene Bauweise / Galleria Autogrill, sezioni tipo galleria artificiale	BV-S-205
Tunnel Rastation, Baugrubensicherung Grundriss, Ansichten / Galleria Autogrill, sostegno pareti di scavo pianta, viste	BV-S-216
Tunnel Rastation, Baugrubensicherung Profile / Galleria Autogrill, sostegno pareti di scavo profili	BV-S-217
Tunnel Rastation, Baugrubensicherung Detaile / Galleria Autogrill, sostegno pareti di scavo dettagli	BV-S-218

Schnitt C-C
Sezione C-C
M/S 1:25

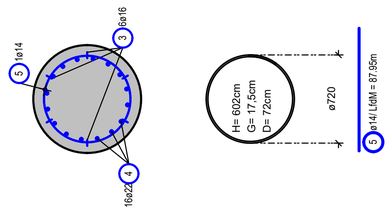

Schnitt B-B
Sezione B-B
M/S 1:25

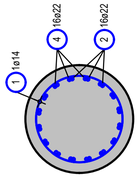

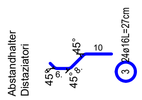

Schnitt A-A
Sezione A-A
M/S 1:25

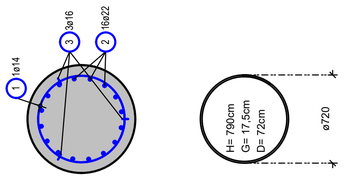

Abstandhalter / Distanziatori
M/S 1:5
Rundstahl / Ferro ø16

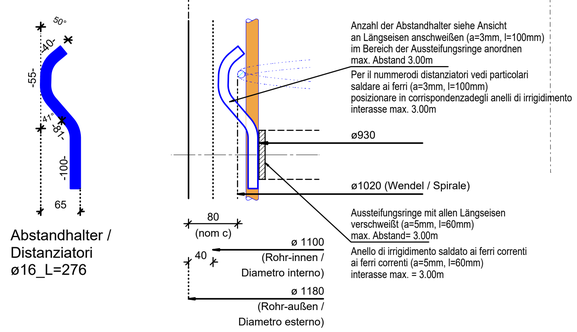

Abstandhalter /
Distanziatori
ø16_L=276

Fußausbildung+Aussteifungsring
Piede del palo + anello di irrigidimento
SCHNITT / SEZIONE M/S 1:25
S235JR

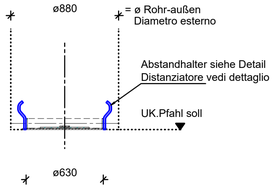

GRUNDRISS / PIANTA M/S 1:25
S235JR

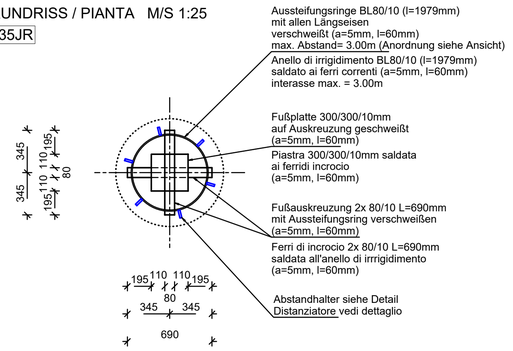

Rev.	Datum/data	Ausgabe, Änderungen / edizione, aggiornamento	erstellt/elaborato	geprüft/esaminato	freigeg./approv.
1	10.08.2018	Tabelle Materialien/ Tabella materiali	T. Ungerer	G. Fischnaller	G. Fischnaller
0	22:01:2016	1. Ausgabe / 1° edizione	W. Bankl	R. Feldbacher	M. Roner

AUTONOME PROVINZ BOZEN - SÜDTIROL
PROVINCIA AUTONOMA DI BOLZANO

GEMEINDE VAHRN
COMUNE DI VARNA

Projekt/progetto:

UMFAHRUNG VAHRN
BAUARBEITEN OHNE ANSCHLUSS BRIXEN NORD
CIRCONVALLAZIONE VARNA
OPERE CIVILI SENZA COLLEGAMENTO BRESSANONE NORD

AUSFÜHRUNGSPROJEKT - PROGETTO ESECUTIVO

Auftraggeber:
AUTONOME PROVINZ BOZEN
Ressort für Bauten
Amt für Straßenbau Nord/Ost

committente:
PROVINCIA AUTONOMA DI BOLZANO
Dipartimento ai lavori pubblici
Ufficio tecnico strade nord/est

Dokumenttitel:
TUNNEL RASTSTATION
BOHRPFAHL VERBAU
BEWEHRUNG

titolo del documento:
GALLERIA AUTOGRILL
PALO TRIVELLATO SOSTEGNO
ARMATURA

ILF CONSULTING ENGINEERS
EUT ENGINEERING
PLANUNGSGRUPPE ILF-EUT GRUPPO DI PROGETTAZIONE
c/o EUT Engineering GmbH, Dantestraße 134, 39042 Brixen
Tel. +39 0472 272400, Email: info@eut.bz.it
c/o EUT Engineering srl, Via Dante 134, 39042 Bressanone

Maßstab/scala: **1:25**

Plan Nr./tav. n.: BV-S-219

Einlage Nr./allegato n.: 3-19

ORDINE DEGLI INGEGNERI DELLA PROV. DI BOLZANO
Dr. Ing. GEORG FISCHNALLER
Nr. 924
INGENIEURKAMMER DER PROVINZ BOZEN

© ILF 2016
024 UMFAHRUNG VAHRN AP2018 TU RASTSTATION
14.08.2018 Plan 139 Teilbilder 715/716/2000/2001/9000
H/B = 594 / 841 (0.50m²)