Schnitt A-A
Sezione A-A
M/S 1:25

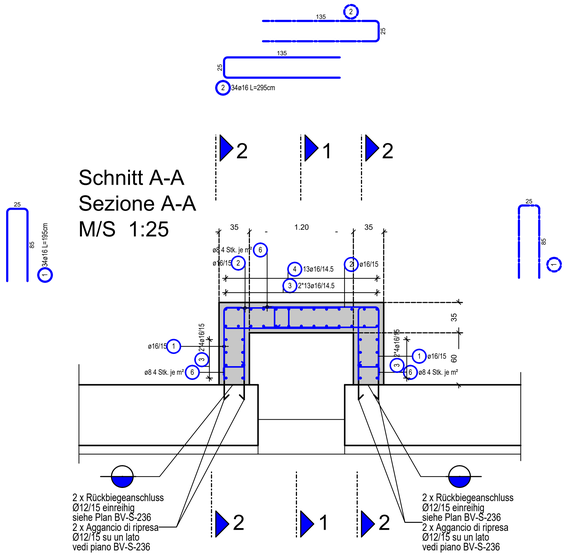

Schnitt B-B
Sezione B-B
M/S 1:25

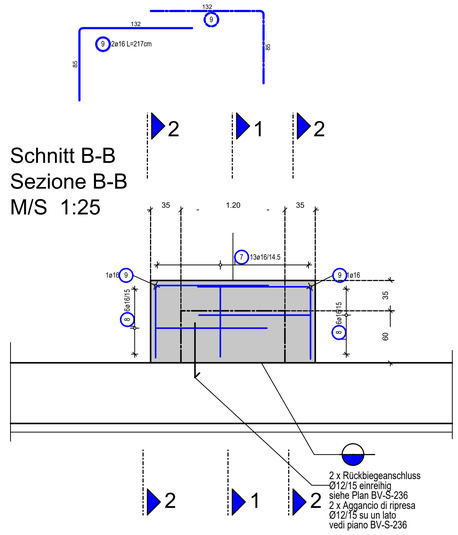

Stabliste / tabella dei ferri

Pos. pos.	Stk. n.	ø [mm]	Einzel Länge lungh. singola [m]	Gesamt Länge lunghezza totale [m]	Masse peso [kg]
1	34	16	1.95	66.30	104.75
2	34	16	2.95	100.30	158.47
3	42	16	2.65	111.30	175.85
4	13	16	2.00	26.00	41.08
5	8	16	2.01	16.08	25.41
6	24	8	0.42	10.08	3.98
7	13	16	1.80	23.40	36.97
8	24	16	-x-	68.40	108.07
9	2	16	2.17	4.34	6.86

Gesamtmasse / peso totale [kg] : 661.44

6 x biegen
6 x piegare

Block 02....2 Putzschächte
Block 11....2 Putzschächte
Block 17....2 Putzschächte

Blocco 02....2 pozzetti
Blocco 11....2 pozzetti
Blocco 17....2 pozzetti

ÜBERSICHTSLAGEPLAN
PLANIMETRIA SINOTTICA
M/S 1:4000

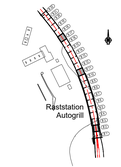

Schnitt 1-1
Sezione 1-1
M/S 1:25

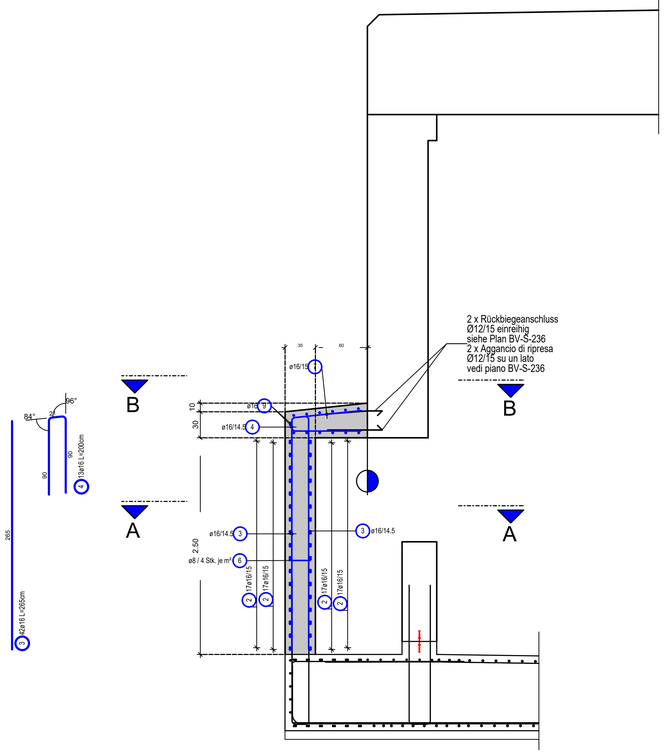

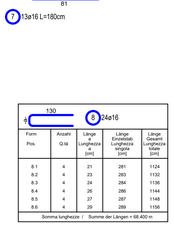

Form Pos.	Anzahl Q.tà	Länge x Lunghezza [cm]	Länge Einzelstab Lunghezza singola [cm]	Länge Gesamt Lunghezza totale [cm]
8.1	4	21	281	1124
8.2	4	23	283	1132
8.3	4	24	284	1136
8.4	4	26	286	1144
8.5	4	27	287	1148
8.6	4	29	289	1156

130 — 6 — 24a16

Somma lunghezze / Summe der Längen = 68.400 m

Schnitt 2-2 (2x)
Sezione 2-2 (2x)
M/S 1:25

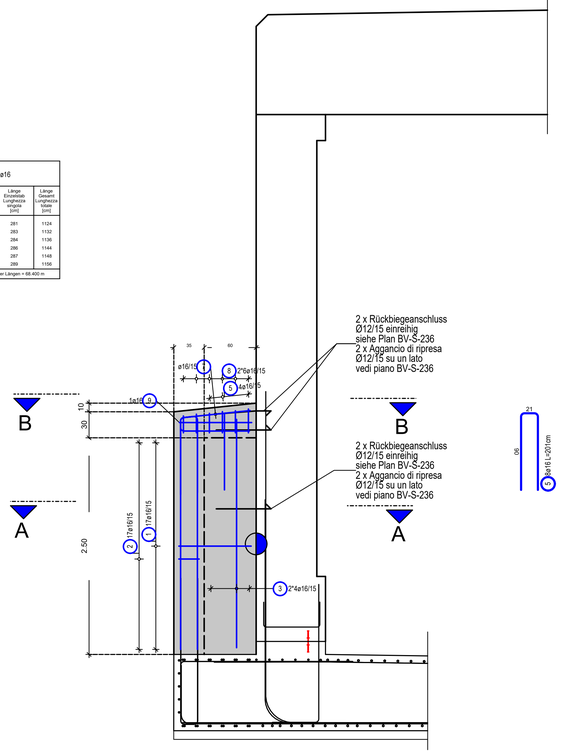

BAUSTOFFE MATERIALI

	BETONGÜTE/ EXPOSITIONSKL. CALCESTRUZZO CLASSE D'ESP.	KONSISTENZKL. LAVORABILITÀ	GRÖSSTKORN DIAM. MAX. AGGR.	STAHLGÜTE ACCIAIO	BETONDECKUNG COPRIFERRO
Putzschacht / Pozetto	C30/37 XC3/XD1/XF2/XA1	S3	dg= 32mm	B450C	5.0cm

ZUGEHÖRIGE ZEICHNUNG / DISEGNO DI RIFERIMENTO

	ZEICHNUNGSNUMMER NUMERO DEL DISEGNO
Tunnel Raststation Regelquerschnitte Kastenquerschnitt, Galleria Autogrill sezioni tipi Kastenquerschnitt	BV-S-205

AUTONOME PROVINZ BOZEN - SÜDTIROL
PROVINCIA AUTONOMA DI BOLZANO

GEMEINDE VAHRN
COMUNE DI VARNA

Projekt/progetto:

UMFAHRUNG VAHRN
BAUARBEITEN OHNE ANSCHLUSS BRIXEN NORD
CIRCONVALLAZIONE VARNA
OPERE CIVILI SENZA COLLEGAMENTO BRESSANONE NORD

AUSFÜHRUNGSPROJEKT - PROGETTO ESECUTIVO

Rev.	Datum/data	Ausgabe, Änderungen / edizione, aggiornamento	erstellt/elaborato	geprüft/esaminato	freigeg./approv.
1	10.08.2018	Tabelle Materialien/ Tabella materiali	T. Ungerer	G. Fischnaller	G. Fischnaller
0	22.01.2016	1. Ausgabe / 1° edizione	G.Ötti	R. Feldbacher	M. Roner

Auftraggeber:
AUTONOME PROVINZ BOZEN
Ressort für Bauten
Amt für Straßenbau Nord/Ost

committente:
PROVINCIA AUTONOMA DI BOLZANO
Dipartimento ai lavori pubblici
Ufficio tecnico strade nord/est

Dokumenttitel:
TUNNEL RASTSTATION
OFFENE BAUWEISE
PUTZSCHACHT
BEWEHRUNG

titolo del documento:
GALLERIA AUTOGRILL
GALLERIA ARTIFICIALE
POZZETTO D'ISPEZIONE
ARMATURA

ILF CONSULTING ENGINEERS
EUT ENGINEERING
PLANUNGSGRUPPE I L F - E U T GRUPPO DI PROGETTAZIONE
c/o EUT Engineering GmbH, Dantestraße 134, 39042 Brixen — Tel. +39 0472 272400, Email: info@eut.bz.it
c/o EUT Engineering srl, Via Dante 134, 39042 Bressanone

ORDINE DEGLI INGEGNERI DELLA PROV. DI BOLZANO
Dr. Ing. GEORG FISCHNALLER
Nr. 924
INGENIEURKAMMER DER PROVINZ BOZEN

Maßstab/scala: **1:25**

Plan Nr./tav. n.: BV-S-238

Einlage Nr./allegato n.: 3-38

© ILF 2015

024 UMFAHRUNG VAHRN AP2018 TU RASTSTATION
14.08.2018 Plan 119 Teilbilder 18/457/458/459/9000
H/B = 841 / 1189 (1.00m²)