Deckel Draufsicht
Coperchio vista dall'alto
M/S 1:50

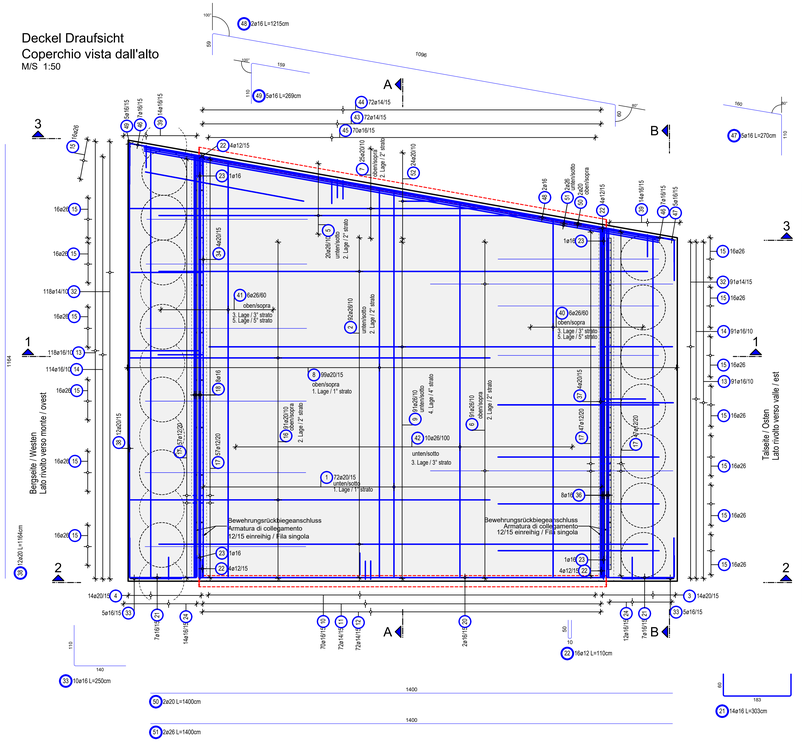

Schnitt A-A
Sezione A-A
M/S 1:50

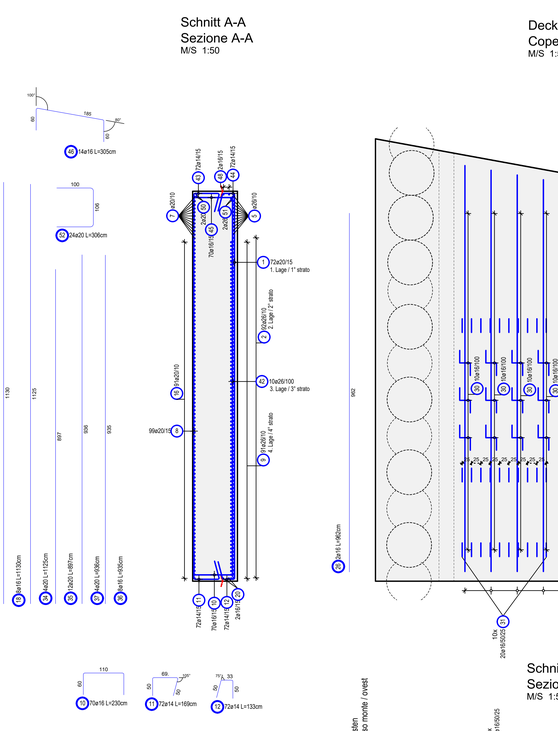

Deckel Abstandhalter und Schubbewehrung
Coperchio distanziatori e armatura a taglio
M/S 1:50

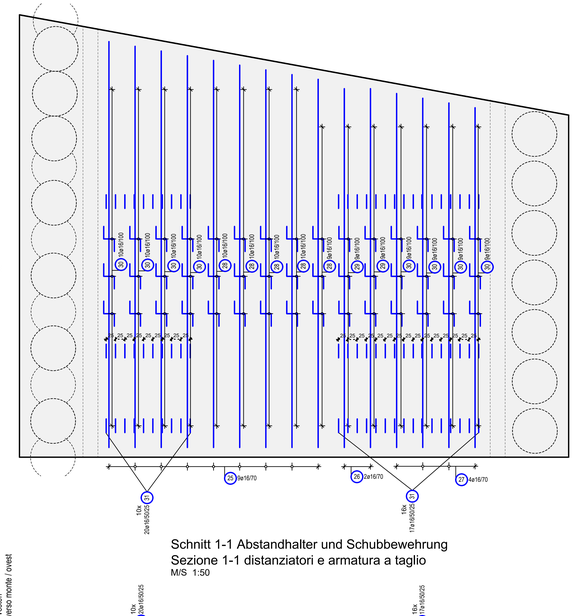

Schnitt 1-1
Sezione 1-1
M/S 1:50

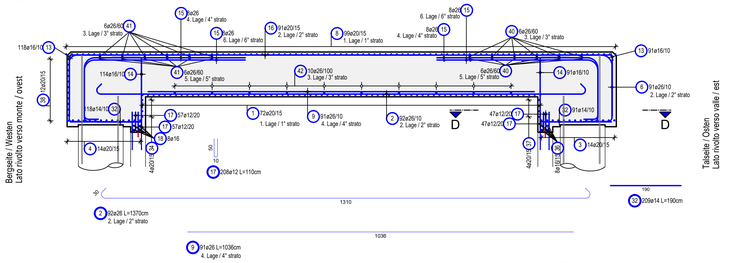

Schnitt B-B
Sezione B-B
M/S 1:50

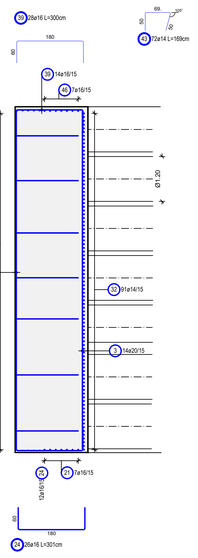

Schnitt 1-1 Abstandhalter und Schubbewehrung
Sezione 1-1 distanziatori e armatura a taglio
M/S 1:50

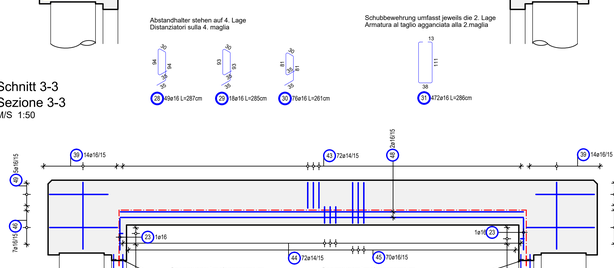

Schnitt 2-2
Sezione 2-2
M/S 1:50

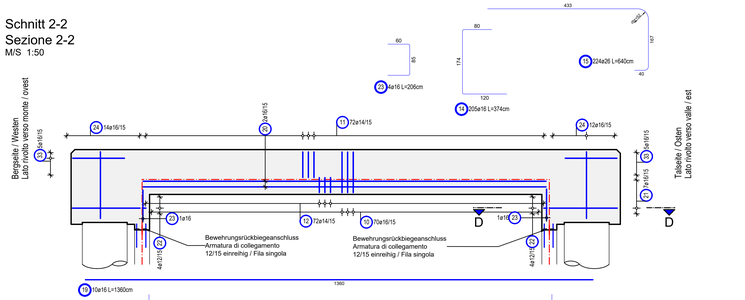

Schnitt 3-3
Sezione 3-3
M/S 1:50

Deckel Anschlussbewehrung Bohrpfähle Ost
Soletta armatura di collegamento palo trivellato est
M/S 1:20

Schnitt D-D
Sezione D-D
M/S 1:20

Talseite / Osten
Lato rivolto verso valle / est

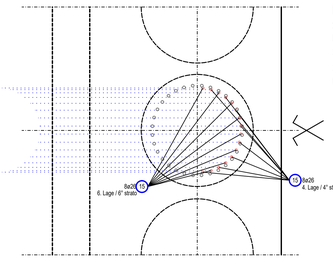

Stabliste / tabella dei ferri

Pos. pos.	Stk n.	ø [mm]	Einzel Länge lungh. singola [m]	Gesamt Länge lunghezza totale [m]	Masse peso [kg]
1	72	20	-X-	742.00	1832.74
2	92	26	13.70	1260.40	5255.87
3	14	20	-X-	128.49	317.37
4	14	20	-X-	160.38	396.14
5	20	26	-X-	154.36	643.68
6	91	26	8.92	811.72	3384.87
7	25	20	-X-	251.98	622.39
8	99	20	-X-	1021.02	2521.92
9	91	26	10.36	942.76	3931.31
10	70	16	2.30	161.00	254.38
11	72	14	1.69	121.68	147.23
12	72	14	1.33	95.76	115.87
13	209	16	3.47	725.23	1145.86
14	205	16	3.74	766.70	1211.39
15	224	26	6.40	1433.60	5978.11
16	91	20	12.05	1096.55	2708.48
17	208	12	1.10	228.80	203.17
18	8	16	11.30	90.40	142.83
19	10	16	13.60	136.00	214.88
20	2	16	12.00	24.00	37.92
21	14	16	3.03	42.42	67.02
22	16	12	1.10	17.60	15.63
23	4	16	2.06	8.24	13.02
24	26	16	3.01	78.26	123.65
25	9	16	-X-	93.38	147.54
26	2	16	9.62	19.24	30.40
27	4	16	-X-	37.20	58.78
28	49	16	2.87	140.63	222.20
29	18	16	2.85	51.30	81.05
30	76	16	2.61	198.36	313.41
31	472	16	2.86	1349.92	2132.87
32	209	14	1.90	397.10	480.49
33	10	16	2.50	25.00	39.50
34	4	20	11.25	45.00	111.15
35	12	20	8.97	107.64	265.87
36	8	16	9.35	74.80	118.18
37	4	20	9.36	37.44	92.46
38	12	20	11.64	139.68	345.01
39	28	16	3.00	84.00	132.72
40	12	26	-X-	113.16	471.82
41	12	26	-X-	133.98	558.70
42	10	26	-X-	102.80	428.68
43	72	14	1.69	121.68	147.23
44	72	14	1.33	95.76	115.87
45	70	16	2.30	161.00	254.38
46	14	16	3.05	42.70	67.47
47	5	16	2.70	13.50	21.33
48	2	16	12.15	24.30	38.39
49	5	16	2.69	13.45	21.25
50	2	20	14.00	28.00	69.16
51	2	26	14.00	28.00	116.76
52	24	20	3.06	73.44	181.40

Gesamtmasse / peso totale [kg] : 38349.88

Bewehrungsrückbiegeanschluss
Armatura di collegamento
12/15 einreihig / Fila singola
40,00 lfdM
40,00 ml
gilt für 1 Block (2 Wände)
vale per 1 blocco (2 pareti)

ÜBERSICHTSLAGEPLAN
PLANIMETRIA SINOTTICA
M/S 1:5000

BAUSTOFFE MATERIALI				
	BETONGÜTE/ EXPOSITIONSKL. CALCESTRUZZO/ CLASSE D'ESP.	KONSISTENZKL. LAVORABILITÀ	GROSSTKORN DIAM. MAX. AGGR.	STAHLGÜTE ACCIAIO	BETONDECKUNG COPRIFERRO
Deckel B29 Coperchio B29	C30/37 XC3/XD1/XF2/XA1	S3	4p/ 32mm	B450C	5.0cm

ZUGEHÖRIGE ZEICHNUNG / DISEGNO DI RIFERIMENTO	ZEICHNUNGSNUMMER NUMERO DEL DISEGNO
Tunnel Vahrn Regelquerschnitte Deckelbauweise Typ D2, Galleria Varna sezioni tipi costruzione a coperchio, tipo D2	BV-S-314
Tunnel Vahrn Deckelbauweise Widerlar Typ D2 Bewehrung, Galleria Varna costruzione a coperchio pareti tipo D2 armatura	BV-S-349
Tunnel Vahrn Deckelbauweise Sohlplatte Typ D2 Bewehrung, Galleria Varna costruzione a coperchio platea tipo D2 armatura	BV-S-350

AUTONOME PROVINZ BOZEN - SÜDTIROL
PROVINCIA AUTONOMA DI BOLZANO

GEMEINDE VAHRN
COMUNE DI VARNA

Projekt/progetto:

UMFAHRUNG VAHRN
BAUARBEITEN OHNE ANSCHLUSS BRIXEN NORD
CIRCONVALLAZIONE VARNA
OPERE CIVILI SENZA COLLEGAMENTO BRESSANONE NORD

AUSFÜHRUNGSPROJEKT - PROGETTO ESECUTIVO

Rev.	Datum/data	Ausgabe, Änderungen / edizione, aggiornamento	gezn/disegnato	freigeg./approv.
2	10.08.2018	Tabelle Materialien/ Tabella materiali	T. Ungerer	G. Fischnaller	G. Fischnaller
1	23.01.2018	Versch. Ergänzungen / Div. integrazioni	T. Ungerer	G. Fischnaller	G. Fischnaller
0	22.01.2016	1. Ausgabe / 1° edizione	M. Pontiselli	M. Böhm	O. Pape

Auftraggeber: committente:

AUTONOME PROVINZ BOZEN
Ressort für Bauten
Amt für Straßenbau Nord/Ost

PROVINCIA AUTONOMA DI BOLZANO
Dipartimento ai lavori pubblici
Ufficio tecnico strade nord/est

Dokumentitel: titolo del documento:

TUNNEL VAHRN

DECKELBAUWEISE TYP D2
DECKEL B29
BEWEHRUNG

GALLERIA VARNA

COSTRUZIONE A COPERCHIO TIPO D2
COPERCHIO B29
ARMATURA

ILF CONSULTING ENGINEERS
EUT ENGINEERING

PLANUNGSGRUPPE I L F - E U T GRUPPO DI PROGETTAZIONE

c/o EUT Engineering GmbH
Dantestraße 134, 39042 Brixen
Tel. +39 0472 272400
Email: info@eut.bz.it

c/o EUT Engineering srl
Via Dante 134, 39042 Bressanone

ORDINE DEGLI INGEGNERI DELLA PROV. DI BOLZANO
Dr. Ing. GEORG FRONHOFER
No. 924
INGENIEURKAMMER DER PROVINZ BOZEN

Maßstab/scala: **1:50 /1:20**

Plan Nr./lav. n.: BV-S-348

Einlage Nr./allegato n.: 4-48

© BBT SE 2016
024 UMFAHRUNG VAHRN Ausführungsprojekt
08.06.2016 Plan 1137 Tabellen 1020/1320/1520/1540/0505
H:\B = 841 / 1180 (1.00m²)