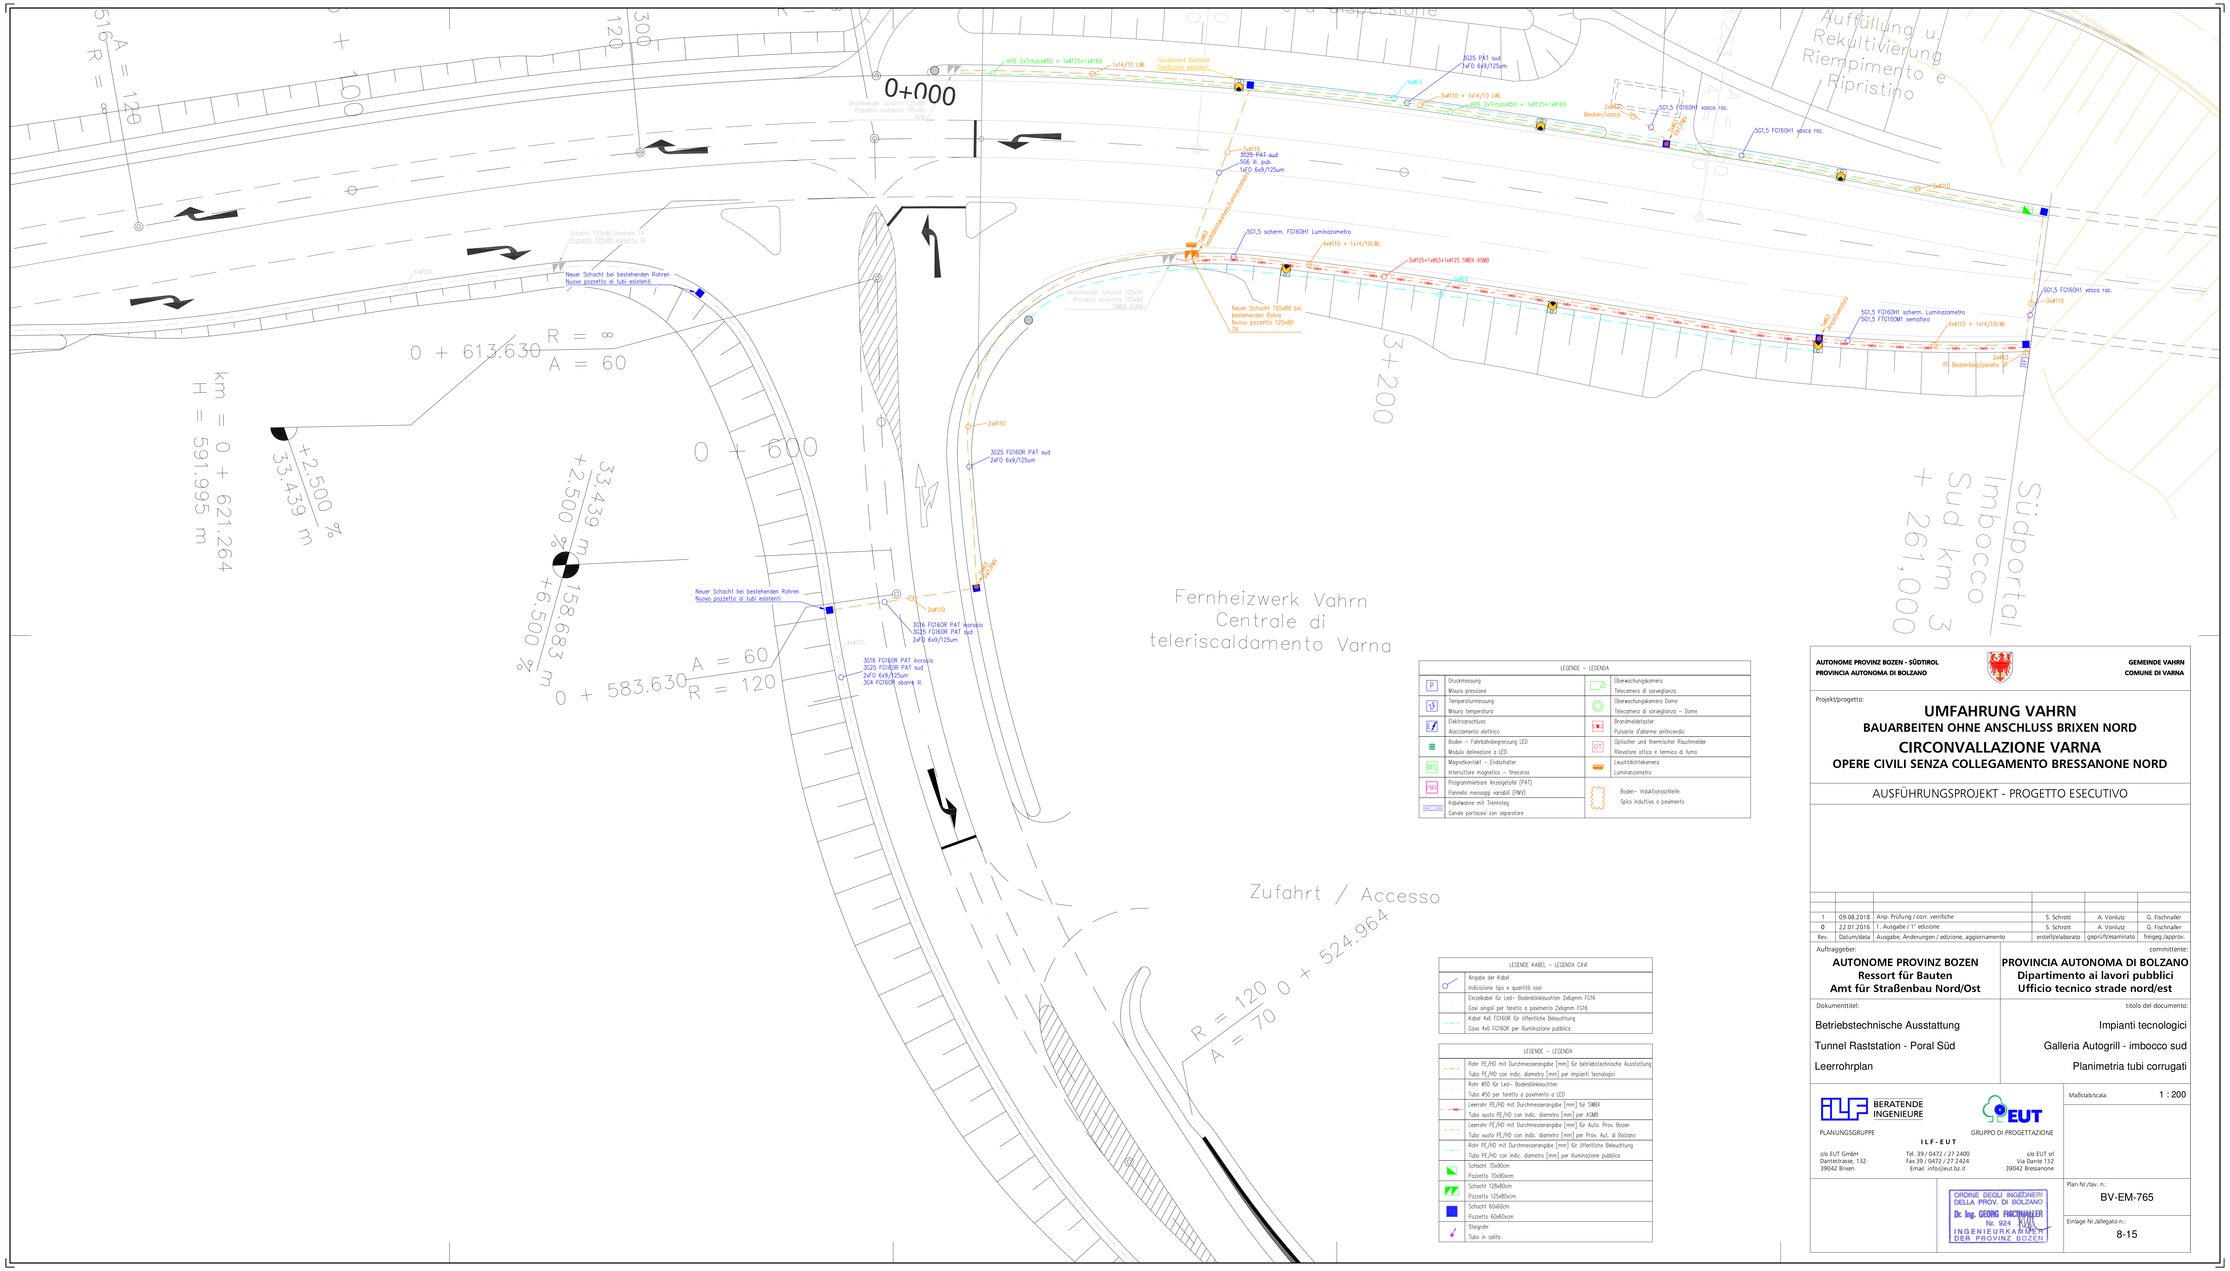

LEGENDE – LEGENDA	
Druckmessung Misura pressione	Überwachungskamera Telecamera di sorveglianza
Temperaturmessung Misura temperatura	Überwachungskamera Dome Telecamera di sorveglianza – Dome
Elektroanschluss Allacciamento elettrico	Brandmeldetaster Pulsante d'allarme antincendio
Boden – Fahrbahnbegrenzung LED Modulo delineatore a LED	Optischer und thermischer Rauchmelder Rilevatore ottico e termico di fumo
Magnetkontakt – Endschalter Interruttore magnetico – finecorsa	Leuchtdichtekamera Luminanzometro
Programmierbare Anzeigetafel (PAT) Pannello messaggi variabili (PMV)	Boden- Induktionsschleife Spira induttiva a pavimento
Kabelwanne mit Trennsteg Canale portacavi con separatore	

LEGENDE KABEL – LEGENDA CAVI	
Angabe der Kabel Indicazione tipo e quantità cavi	
Einzelkabel für Led- Bodenblinkleuchten 2x6qmm FD16	
Cavi singoli per faretto a pavimento 2x6qmm FD16	
Kabel 4x6 FD16OR für öffentliche Beleuchtung Cavo 4x6 FD16OR per illuminazione pubblica	

LEGENDE – LEGENDA	
Rohr PE/HD mit Durchmesserangabe [mm] für betriebstechnische Ausstattung Tubo PE/HD con indic. diametro [mm] per impianti tecnologici	
Rohr Ø50 für Led- Bodenblinkleuchten Tubo Ø50 per faretto a pavimento a LED	
Leerrohr PE/HD mit Durchmesserangabe [mm] für SMEX Tubo vuoto PE/HD con indic. diametro [mm] per ASMB	
Leerrohr PE/HD mit Durchmesserangabe [mm] für Auto. Prov. Bozen Tubo vuoto PE/HD con indic. diametro [mm] per Prov. Aut. di Bolzano	
Rohr PE/HD mit Durchmesserangabe [mm] für öffentliche Beleuchtung Tubo PE/HD con indic. diametro [mm] per illuminazione pubblica	
Schacht 70x90cm Pozzetto 70x90cm	
Schacht 125x80cm Pozzetto 125x80cm	
Schacht 60x60cm Pozzetto 60x60cm	
Steigeisen Tubo in salita	

AUTONOME PROVINZ BOZEN - SÜDTIROL
PROVINCIA AUTONOMA DI BOLZANO

GEMEINDE VAHRN
COMUNE DI VARNA

Projekt/progetto:

UMFAHRUNG VAHRN
BAUARBEITEN OHNE ANSCHLUSS BRIXEN NORD
CIRCONVALLAZIONE VARNA
OPERE CIVILI SENZA COLLEGAMENTO BRESSANONE NORD

AUSFÜHRUNGSPROJEKT - PROGETTO ESECUTIVO

Rev.	Datum/data	Ausgabe, Änderungen/ edizione, aggiornamento	erstellt/elaborato	geprüft/esaminato	freigeg./approv.
1	09.08.2018	Anp. Prüfung / corr. verifiche	S. Schrott	A. Vonlutz	G. Fischnaller
0	22.01.2016	1. Ausgabe / 1° edizione	S. Schrott	A. Vonlutz	G. Fischnaller

Auftraggeber:
AUTONOME PROVINZ BOZEN
Ressort für Bauten
Amt für Straßenbau Nord/Ost

committente:
PROVINCIA AUTONOMA DI BOLZANO
Dipartimento ai lavori pubblici
Ufficio tecnico strade nord/est

Dokumenttitel:
Betriebstechnische Ausstattung
Tunnel Raststation - Poral Süd
Leerrohrplan

titolo del documento:
Impianti tecnologici
Galleria Autogrill - imbocco sud
Planimetria tubi corrugati

BERATENDE INGENIEURE
PLANUNGSGRUPPE

EUT
GRUPPO DI PROGETTAZIONE

ILF-EUT

c/o EUT GmbH
Dantestrasse, 132
39042 Brixen
Tel. 39 / 0472 / 27 2400
Fax 39 / 0472 / 27 2424
Email: info@eut.bz.it
c/o EUT srl
Via Dante 132
39042 Bressanone

Maßstab/scala: 1 : 200

Plan Nr./tav. n.: BV-EM-765

Einlage Nr./allegato n.: 8-15

ORDINE DEGLI INGEGNERI DELLA PROV. DI BOLZANO
Dr. Ing. GEORG FISCHNALLER
Nr. 924
INGENIEURKAMMER DER PROVINZ BOZEN