BRANDSCHUTZ
PROTRZIONE ANTINCENDIO

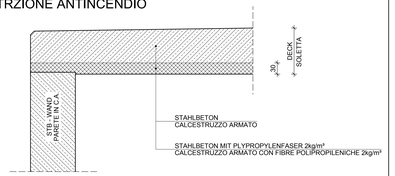

REGELQUERSCHNITT TUNNEL RASTSTATION REGELQUERSCHNITT 1
DECKELBAUWEISE MIT ANKERWAND
SEZIONE TIPO GALLERIA AUTOGRILL SEZIONI TIPO 1
COSTRUZIONE A COPERCHIO CON PARETE CHIODATA
M/S 1:50

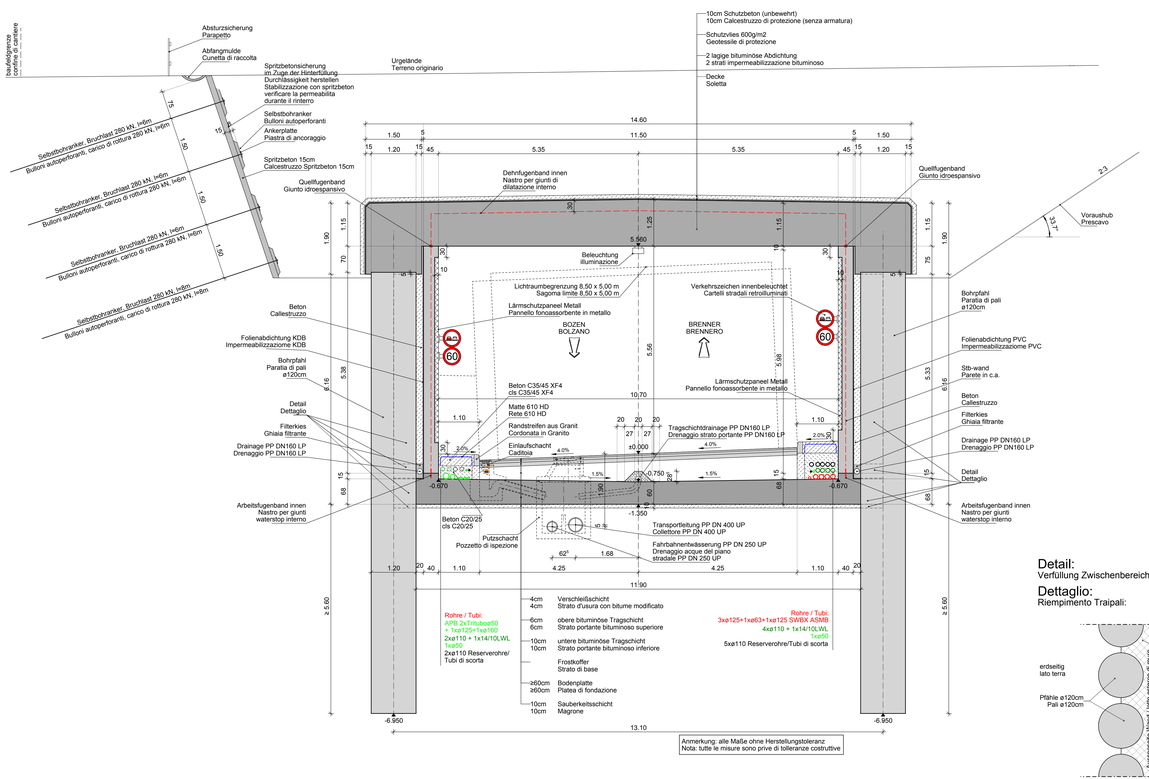

Anmerkung: alle Maße ohne Herstellungstoleranz
Nota: tutte le misure sono prive di tolleranze costruttive

Detail:
Verfüllung Zwischenbereich Pfähle:

Dettaglio:
Riempimento Traipali:

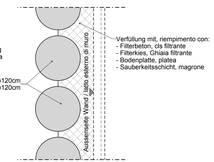

REGELQUERSCHNITT TUNNEL RASTSTATION REGELQUERSCHNITT 2
DECKELBAUWEISE MIT ANKERWAND
SEZIONE TIPO GALLERIA AUTOGRILL SEZIONI TIPO 2
COSTRUZIONE A COPERCHIO CON PARETE CHIODATA
M/S 1:50

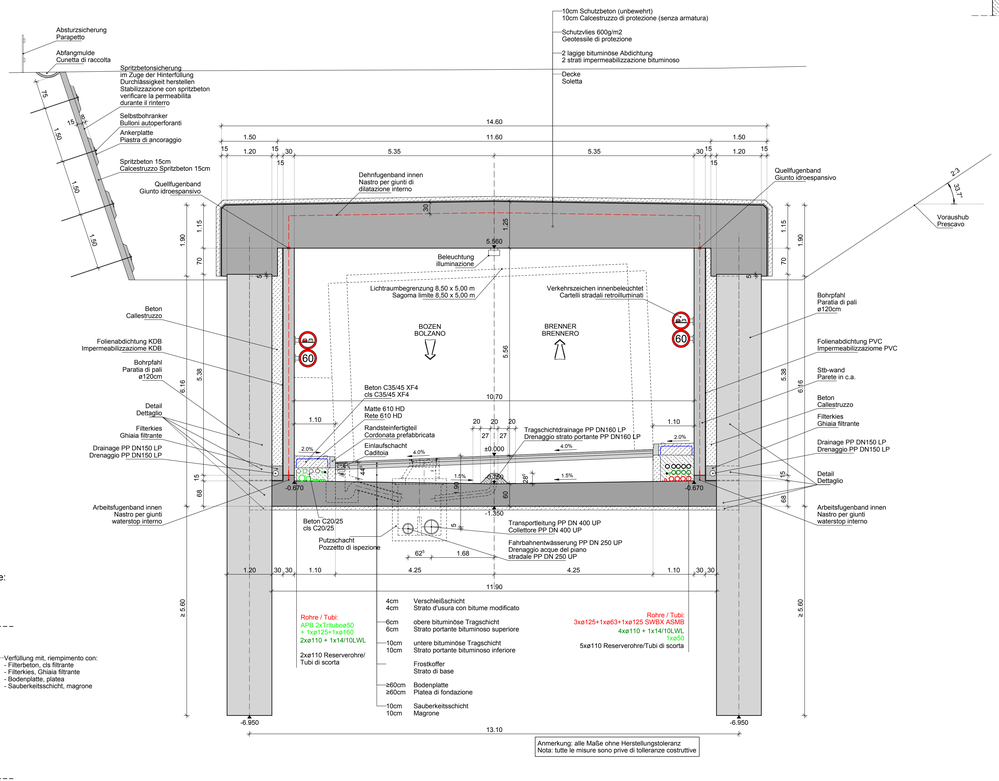

Anmerkung: alle Maße ohne Herstellungstoleranz
Nota: tutte le misure sono prive di tolleranze costruttive

ZUGEHÖRIGE ZEICHNUNG / DISEGNO DI RIFERIMENTO	ZEICHNUNGSNUMMER NUMERO DEL DISEGNO

AUTONOME PROVINZ BOZEN - SÜDTIROL
PROVINCIA AUTONOMA DI BOLZANO

GEMEINDE VAHRN
COMUNE DI VARNA

Projekt/progetto:

UMFAHRUNG VAHRN
BAUARBEITEN OHNE ANSCHLUSS BRIXEN NORD
CIRCONVALLAZIONE VARNA
OPERE CIVILI SENZA COLLEGAMENTO BRESSANONE NORD

AUSFÜHRUNGSPROJEKT - PROGETTO ESECUTIVO

Rev.	Datum/data	Ausgabe, Änderungen / edizione, aggiornamento	erstellt/elaborato	geprüft/esaminato	freigeg./approv.
0	22.01.2016	1. Ausgabe / 1° edizione	W. Bankl	R. Feldbacher	M. Roner

Auftraggeber:
AUTONOME PROVINZ BOZEN
Ressort für Bauten
Amt für Straßenbau Nord/Ost

committente:
PROVINCIA AUTONOMA DI BOLZANO
Dipartimento ai lavori pubblici
Ufficio tecnico strade nord/est

Dokumenttitel:
TUNNEL RASTSTATION
REGELQUERSCHNITTE
DECKELBAUWEISE

titolo del documento:
GALLERIA AUTOGRILL
SEZIONI TIPO
COSTRUZIONE A COPERCHIO

ILF CONSULTING ENGINEERS
EUT INGENIEURE
PLANUNGSGRUPPE ILF - EUT GRUPPO DI PROGETTAZIONE
c/o EUT Engineering GmbH, Dantestraße 134, 39042 Brixen, Tel. +39 0472 272400, Email: info@eut.bz.it
c/o EUT Engineering srl, Via Dante 134, 39042 Bressanone

Maßstab/scala: **1:50**

ORDINE DEGLI INGEGNERI DELLA PROV. DI BOLZANO
Dr. Ing. GEORG FRICHMANN
Nr. 924 - Sez. A
INGENIEURKAMMER DER PROVINZ BOZEN

Plan Nr./Nav. n.: BV-S-204

Einlage Nr./allegato n.: 3-4