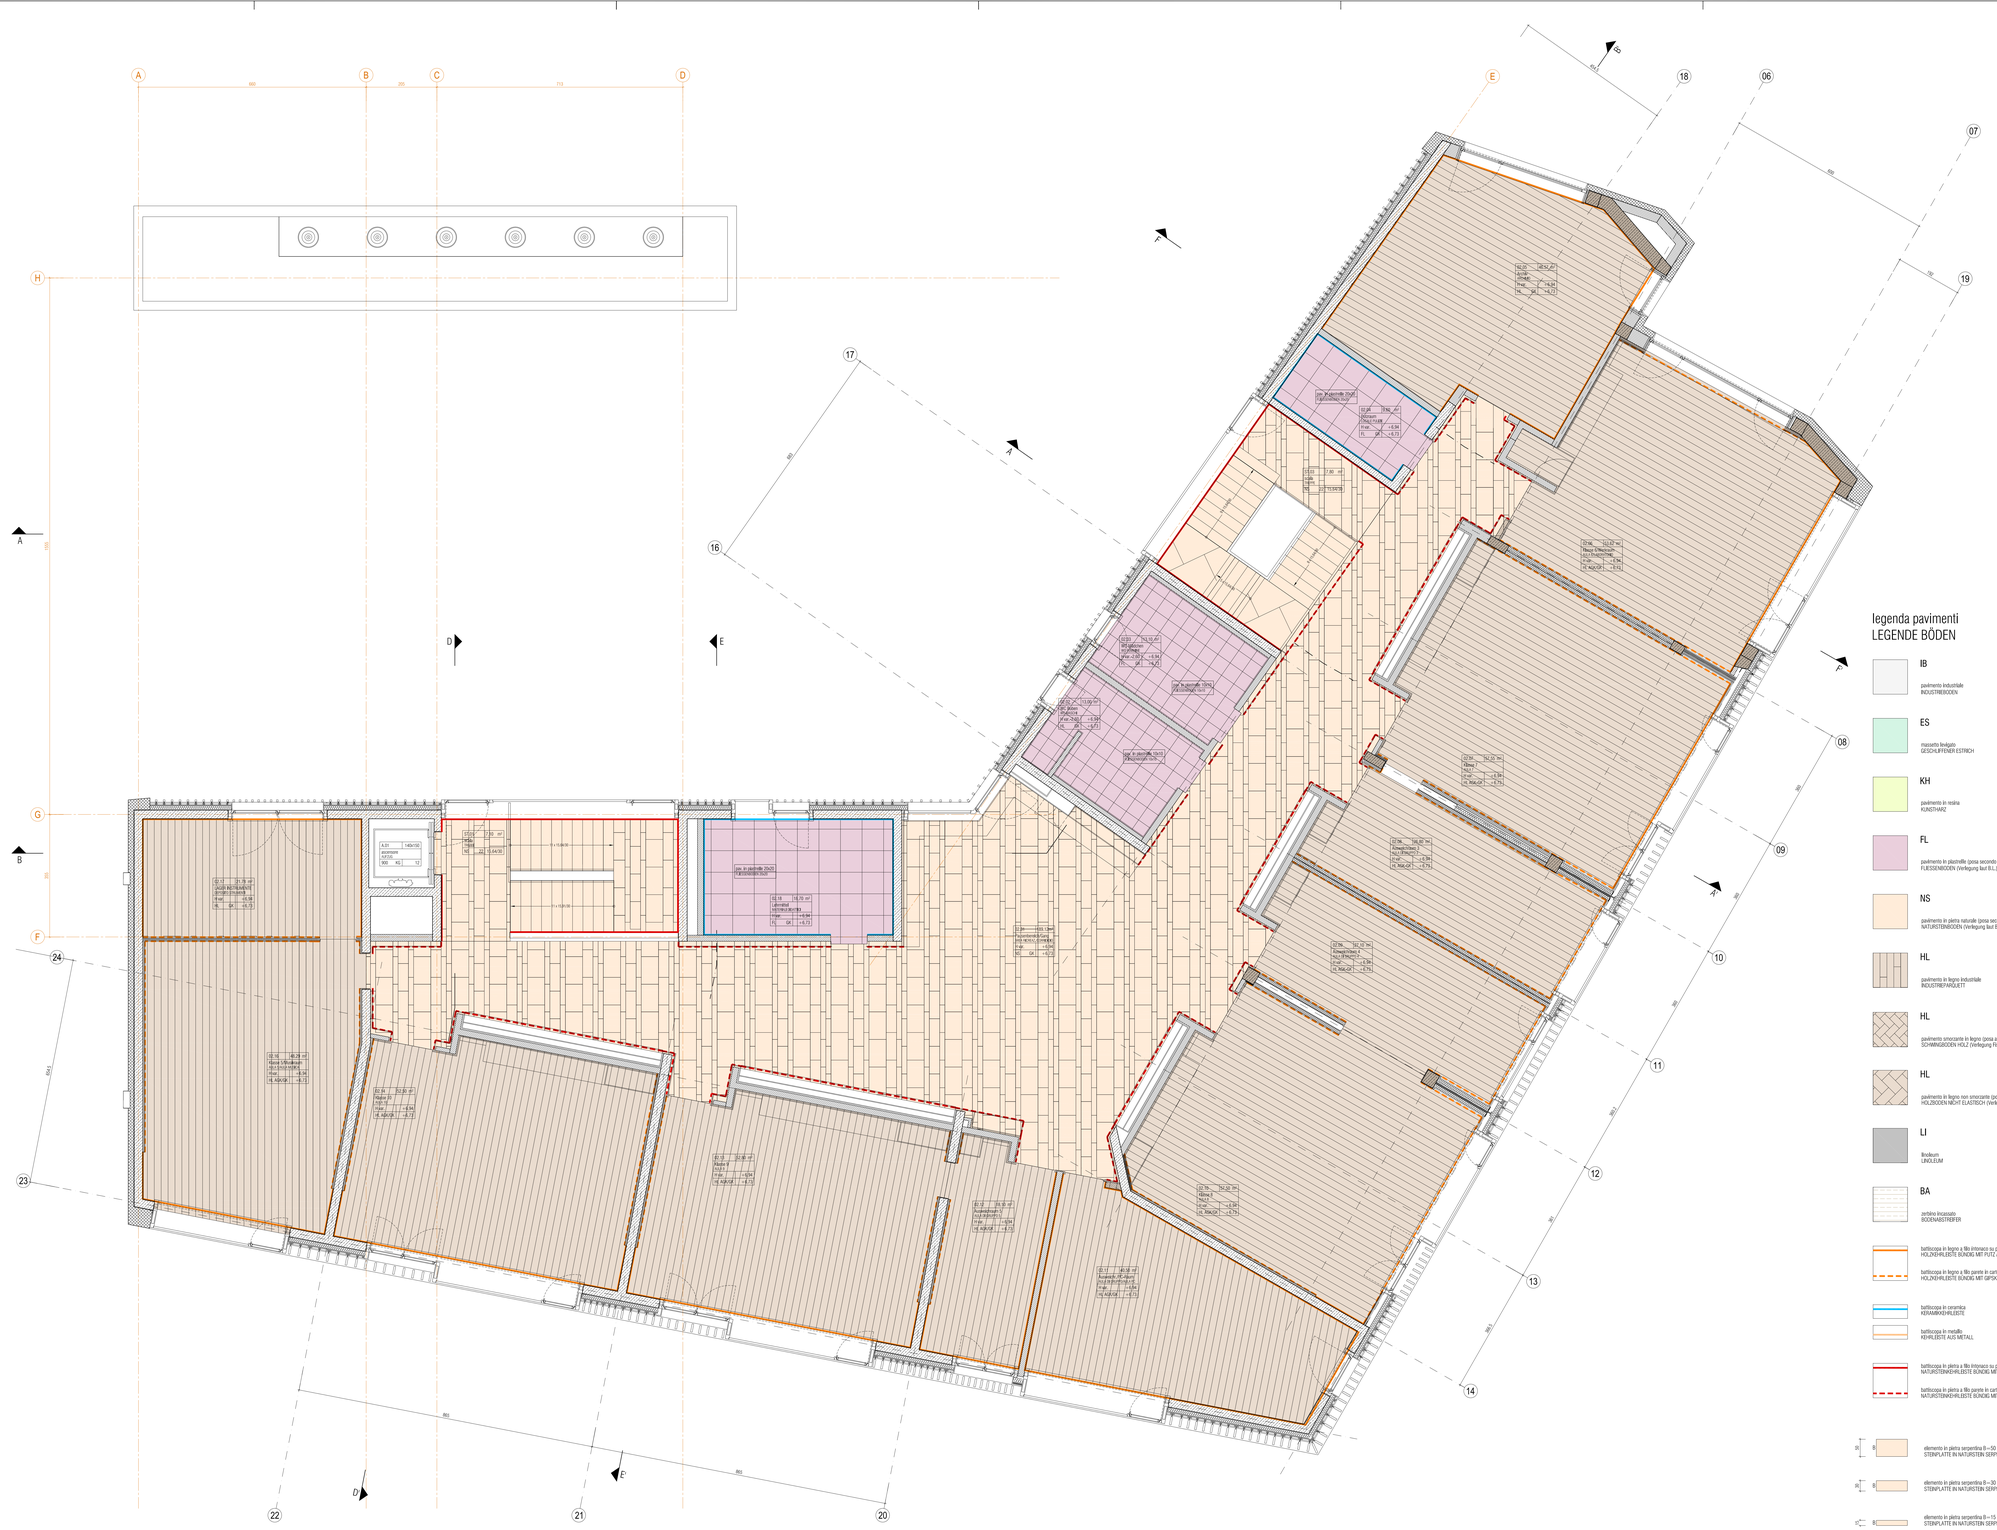

LEGENDA TRATTEGGI

CEMENTO ARMATO	STAHLBETON
MURATURA	MAUERWERK
LEGNO MASSICCIO	MASSIVHOLZ
CARTONGESSO	GIPSKARTON
MURI PREESISTENTI	BESTEHENDE WÄNDE

LEGENDA SCHRAFFUREN

ISOLAMENTO TERMICO IN FIBRA DI LEGNO	WÄRMEDÄMMUNG IN HOLZFASER
ISOLAMENTO TERMICO EPS/XPS (vedi allumaria)	WÄRMEDÄMMUNG EPS/XPS (siehe Abwicklung)
ISOLAMENTO TERMICO POLIETILENE ESPANSO	WÄRMEDÄMMUNG EXPANDIERTES POLYETHYL
ISOL. RIGIDO RESIST. AL BITUME CALDO	HERMETISCH RESISTENTE HARTISOLIERUNG

LEGENDA FORI IMPIANTI

IMPIANTO TERMOIDRAULICO	HEIZUNG LÜFTUNGSANLAGEN TECHNIK
IMPIANTO ANTINCENDIO	BRANDSCHUTZ TECHNIK
QUOTA SUPERIORE	OK OBERKANTE
QUOTA INFERIORE	UK UNTERKANTE

LEGENDA DURCHBRÜCHE TECHNIK

IMPIANTO ELETTRICO	ELEKTRO TECHNIK
PROGETTO STATICO	TRAGWERKPLANUNG
SOLAIO SOTTOSTANTE	DECKE UNTEN
SOLAIO SOPRASTANTE	DECKE OBEN

FORO SOLAIO SOTTOSTANTE LxLy = BD
FOSSETTA SOTTOSTANTE LxLy = BD
FOSSETTA A PAVIMENTO LxLy = BD

FORO SOLAIO SOPRASTANTE LxLy = DD

FORO PARETE LxH = WD

NICCHIA NELLA PARETE LxLyLh = WN
SCANALATURA A PARETE LxLy = WS
CANALETTA

ESTINTORE PORTATILE – NASPO A MURO

PULSANTE D'ALLARME

CAMINETTO

FUMAIOLO CAMINETTO INTERNO 10 cm

BD = BODENDURCHBRUCH L/B
FOSSETTA BODENDURCHBRUCH L/B
BODENSCHACHT L/B

DD = DECKENDURCHBRUCH L/B

WD = WANDDURCHBRUCH L/H

WN = WANDNISCHE L/B/H
WS = WANDSCHLITZ L/B
RINNE

TRAGWERK FEUERLÖSCHER = WANDHASPEL

FEUERMELDER

HEIZKÖRPER

REGENFALLROHR, INNENDURCHMESSER 110mm

LEGENDA QUOTE

QUOTA SUP. PAVIMENTO FINITO = OK FB
QUOTA SUP. SOLAIO GREZZO = OK FO

QUOTA SUP. PAVIMENTO FINITO = OK FB
QUOTA INFERIORE SOLAIO FINITO = UK FO

QUOTA SUP. SOLAIO GREZZO = OK RO
QUOTA INF. SOLAIO GREZZO = UK RO

SALTO DI QUOTA NEL SOLAIO GREZZO
QUOTA ASSOLUTA SOLAIO GREZZO = OK RO

ALTEZZA FINO ALLA QUOTA INFERIORE DELLA TRAVE DA DATO
ALTEZZA DEL PARAPETTO DA DATO
ALTEZZA NETTA DELL'AMBIENTE DA DATO

LEGENDA KOTEN

OK FB = OBERK. FERTIGER FUSSBODEN
OK RO = OBERKANTE ROHDECKE

OK FB = OBERK. FERTIGER FUSSBODEN
UK FO = UNTERK. FERTIGE DECKE

OK RO = OBERKANTE ROHDECKE
UK RO = UNTERKANTE ROHDECKE

DECKENSPRUNG A.D. ROHDECKE, ABSOLUTHÖHE RO

STURZHÖHE VON DATO DES RAUMS
PARAPETTHÖHE VON DATO DES RAUMS
RAUMHÖHE NETTO AB DATO

LEGENDA PORTE

LUCE GREZZA (da ass. filo)
N.C. GREZZO

PORTA TIPO 02

VETRATA PORTA TIPO 2

LUCE NETTA (da ass. filo)
VL = VARIABILE ELETTRICA
TL = CHIUDIPORTA + MAGLIA
CTL = CHIUDIPORTA CONTROTELETTRICA
STL = CHIUDIPORTA IN ALTO
SPT = CHIUDIPORTA A PAVIMENTO
SPR = CHIUDIPORTA INCASSATA
F = MANIGLIA ANTIPANICO
RBAR = RIDUZIONE ALTEZZA BARRA

LEGENDE TÜREN

ROHBAUÖFFNUNG (ø. DATO)
N. Rohbaulicht

TÜR TYP 02

ELASTISCHE TÜR TYP 2

LICHTE MASSE (ø. DATO)
VL = VARIABLE ELEKTRISCH
TL = TÜRSCHLIESSER + MAGLIA
CTL = TÜRSCHLIESSER GEGENTÜRSEITE
STL = TÜRSCHLIESSER OBEN
SPT = TÜRSCHLIESSER BODEN
SPR = TÜRSCHLIESSER EINGELASSEN
F = PANIKTÜRE
RBAR = TÜRÖFFNUNGSBREITE NETTO

LEGENDA FINESTRA

FINESTRA TIPO F10
CORNICE TIPO B1

VETRATA FINESTRA TIPO 2

PSE = PROTEZIONE SOLARE
PSE = PROTEZIONE SOLARE ELETTRICA
PSE = PROTEZIONE SOLARE MANUALE
TL = TENDA A PACCHETTO
F = MANIGLIA ANTIPANICO
SH = SHEDLICHT
F = FINESTRE
F = FENSTER
SH = OBERLICHT
PSE = SONNENSCHUTZ
PSE = SONNENSCHUTZ MOTORISIERT
PSE = SONNENSCHUTZ MANUELL
TL = STOFFMARKISE
F = FENSTER
SH = OBERLICHT
PSE = SONNENSCHUTZ
PSE = SONNENSCHUTZ MOTORISIERT
PSE = SONNENSCHUTZ MANUELL
F = FENSTER
SH = OBERLICHT

LEGENDE TABELLE AMBIENTI e DETTAGLI

PIANO + DESCRIZIONE
NUMERO AMBIENTE + RAUMNUMMER
ALTEZZA NETTA/ALTEZZA DA DATO A GREZZO / LICHTE RAUMHÖHE+ÖHE VON DATO BIS ROH
PAVIMENTAZIONE + BODENBELAG
SUPERFICIE SUPERFICI + MATERIAL DECKE
CODICE ASSEGNATO + AUFZUG NUMMER
EDIFICIO+RAUME - AUSZUGEN+AUFZUG - NUM.
PORTATA + NUTZLAST
SCALA + TREPPE
NUMERO + NUMMER
PAVIMENTAZIONE + BODENBELAG
N. ALZATE + ANZ. STUFEN
VEDERE PROSPETTO PARETE
INDICAZIONE FINESTURA es. INTONACO FRITURATO

LEGENDE RAUM u. DETAILS STEMPEL

AREA AMBIENTE + FLÄCHE
NOME AMBIENTE + RAUMNAME
QUOTA FIN. FINITO + OK FB
QUOTA SOLAIO GREZZO + OK RO
VANO ASCENSORE + AUFZUG SCHACHT
PERSONE + PERSONEN
AREA AMBIENTE + FLÄCHE
NUMERO SCALA + TREPPENUMMER
ALZATA / PEDATA FINITO + TRITT- UND SETZSTUFE FERTIG
SEHE ANSICHT WAND
HINWEIS ÖFFNUNG es. PUTZ MIT ANSTRICH

LEGENDA SIGLE MATERIALI

PIASTRELLE IN CERAMICA	FL
LASTRE IN PIETRA NATURALE	NS
RESINA	KH
LINOLEUM	LI
PAVIMENTO IN LEGNO	HB
MASSETTO LEVIGATO	ES
PAVIMENTO INDUSTRIALE	IB
MASELLE DI PVC A CLICK	KL
ZERBINO INCASSATO	BA
GOMMA	KS
TETTO VERDE	GD
INTONACO FRITURATO	FA
INTONACO FRITURATO LAVABILE	FAA
INTONACO A CALCE FRITURATO	FAK
INTONACO SPRUZZATO A GESSO	FAG
SISTEMA DEGLI MENTO A CAPPOTTO	WDVS
RIVESTIMENTO IN LEGNO	HL
PANNELLO FONOASSORBENTE IN LEGNO	AHL
CARTONGESSO	GK
CARTONGESSO FONOASSORBENTE	AGK

LEGENDE MATERIALSYMBOLE

KERAMIKPLIESSEN	FL
NATURSTEINPLATTEN	NS
KUNSTHARZ	KH
LINOLEUM	LI
HOLZBODEN	HB
GESCHLIFFENER ESTRICH	ES
INDUSTRIEBODEN	IB
BETONSTEINE	KS
BODENABSTREIFER	BA
BEGRÜNUNG	GD
PUTZ MIT ANSTRICH	FA
PUTZ MIT ANSTRICH ABWASCHBAR	FAA
KALKPUTZ GESTRICHEN	FAK
SPRITZPUTZ GIPS	FAG
WÄRMEDÄMMUNGVERBUNDSYSTEM	WDVS
HOLZVERKLEIDUNG	HL
AKUSTIKPANEEL IN HOLZ	AHL
GIPSKARTON	GK
AKUSTIKGIPSKARTON	AGK

Tutti i disegni tecnici del presente lavoro, in conformità con la normativa vigente sul diritto d'autore, sono di proprietà esclusiva dello studio che li ha redatti. Pertanto, ogni loro riproduzione, anche parziale, è assolutamente vietata senza il consenso scritto dello studio stesso. Tutti i diritti sono riservati. Ogni violazione sarà perseguita a norma di legge.

Alle Zeichnungen dieser Arbeit sind in Übereinstimmung mit der geltenden Urheberrechtsgesetzgebung Eigentum des Büros, das sie erstellt hat. Jede Reproduktion, auch teilweise, ist daher untersagt. Alle Rechte vorbehalten. Jeder Verstoß wird gemäß den Bestimmungen des Gesetzes verfolgt.

REV.	DESCRIZIONE	DATA

GEMEINDE BRIXEN
COMUNE DI BRESSANONE
AUTONOME PROVINZ BOZEN | PROVINCIA AUTONOMA DI BOLZANO

Projekt
Progetto

KODEX: ROP_59
Grundschule und Kindergarten mit Mehrzwecksaal
St.Andrä, Brixen
B.P. 434, K.G. St.Andrä

CODICE: ROP_59
Scuola elementare e materna con sala polifunzionale
S.Andrea, Bressanone
p.ed. 434, C.C. St.Andrea

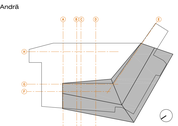

ø0.00 = 975,50 m über M.S.
ø0.00 = 975,50 m s.l.m.

AUSFÜHRUNGSPROJEKT | A | PROGETTO ESECUTIVO

Planinhalt / Contenuto
BÖDEN Obergeschoss 2
PAVIMENTI Piano secondo

Plan Nr. | Tavola n.
A.PE.113-OG2

Ausgearbeitet/Elaborato	Projekt Nr./Progetto Nr.	Datum/Data	Maßstab/ Scala	Index/Indice	Änderung/Modifica
IB	0073	30.12.2011	1:50	-	-

Bauherr | Committente
Gemeinde Brixen | Comune di Bressanone
der Bürgermeister Albert Pürgstaller
il Sindaco Albert Pürgstaller

Generalplaner | Progettista generale
Dr. Arch. Matteo Scagnol
MODUL architects

39042 Brixen | Bressanone
Fallmerayerstraße, 7
via Fallmerayer, 7
tel./fax. 0472/200101
info@modularchitects.com

Firma - Unterschrift

Firmato digitalmente da
Matteo Scagnol
CN = Matteo Scagnol
O = Non Presente
C = IT

Genehmigungen
Approvazioni