


EINTEILUNG DER BRANDABSCHNITTE, DER FLÄCHEN, DER MENSCHENANSAMMLUNGEN
UND DER KLASSIFIZIERUNGEN DERSELBEN
DEFINIZIONE DELLE AREE COMPARTIMENTATE, DELLE SUPERFICI, DEGLI AFFOLLAMENTI E
DELLA CLASSIFICAZIONE DELLE STESSE

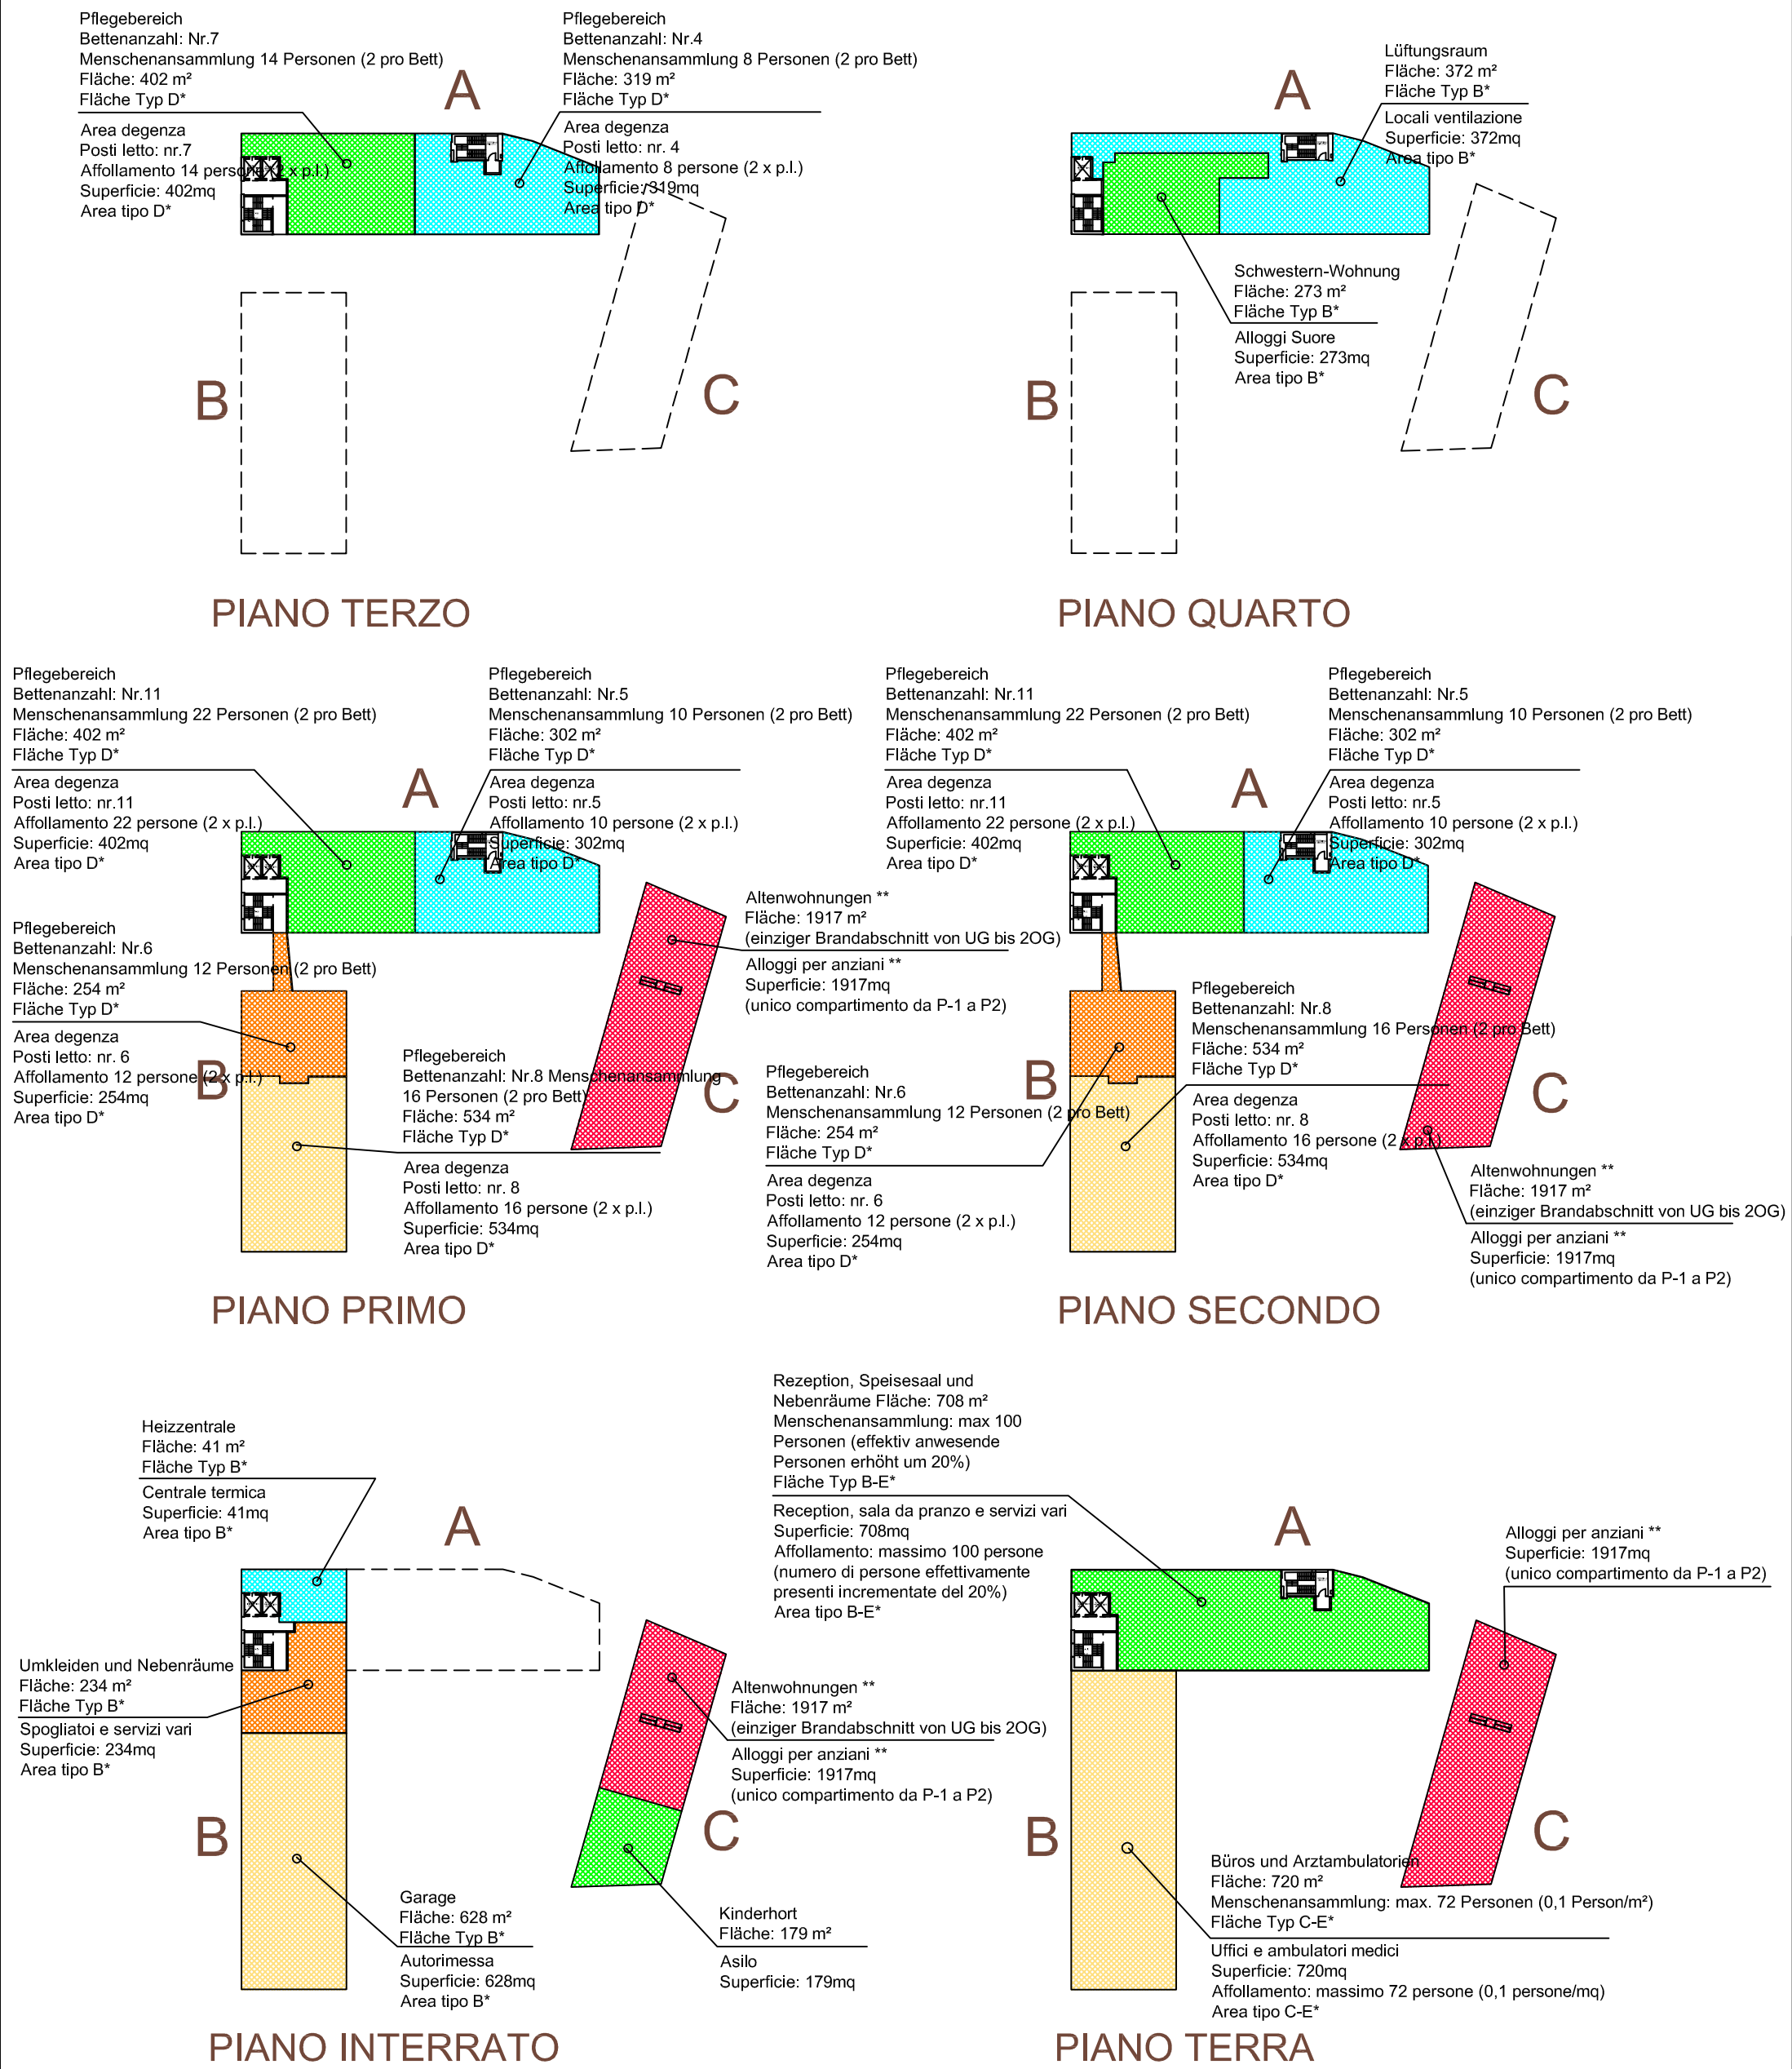

* Bezug auf Flächenklassifizierung gemäß Art. 1.2 des Abschnittes I des Anhangs vom M.D. 18.09.2002

* Riferimento classificazioni aree di cui art. 1.2 del Titolo I dell'allegato al D.M. 18.09.2002

** Tätigkeit ohne jeglichen Sanitätsassistenten- oder Pflegedienst fällt nicht unter die Anwendung des M.D. vom 18.9.2002.

** Attività priva di qualsiasi servizio di assistenza sanitaria e infermieristica non ricadente nel campo di applicazione del DM 18.9.2002.