HEIZUNGSRAUM (Metangas)
CENTRALE TERMICA (gas metano)
Tätigkeit Nr. 74 gemäß DPR 1/8/11 Nr. 151
D.M. 12 Aprile 1996
Approvazione della regola tecnica di prevenzione incendi per la progettazione, la costruzione e l'esercizio degli impianti termici alimentati da combustibili gassosi

NOTSTROMAGGREGAT
GRUPPO ELETTROGENO
Tätigkeit Nr. 49 demäß DPR 1/8/11 Nr. 151 M.D. 13/7/2011
Attività antincendio nr. 49 ai sensi del DPR 1/8/11 nr. 151
D.M. 13 luglio 2011
Approvazione della regola tecnica di prevenzione incendi per la installazione di motori a combustione interna accoppiati a macchina generatrice elettrica o ad altra mac-china operatrice e di unità di cogenerazione a servizio di attività civili, industriali, agricole, artigianali, commerciali e di servizi.
(G.U. n. 169 del 22 luglio 2011)

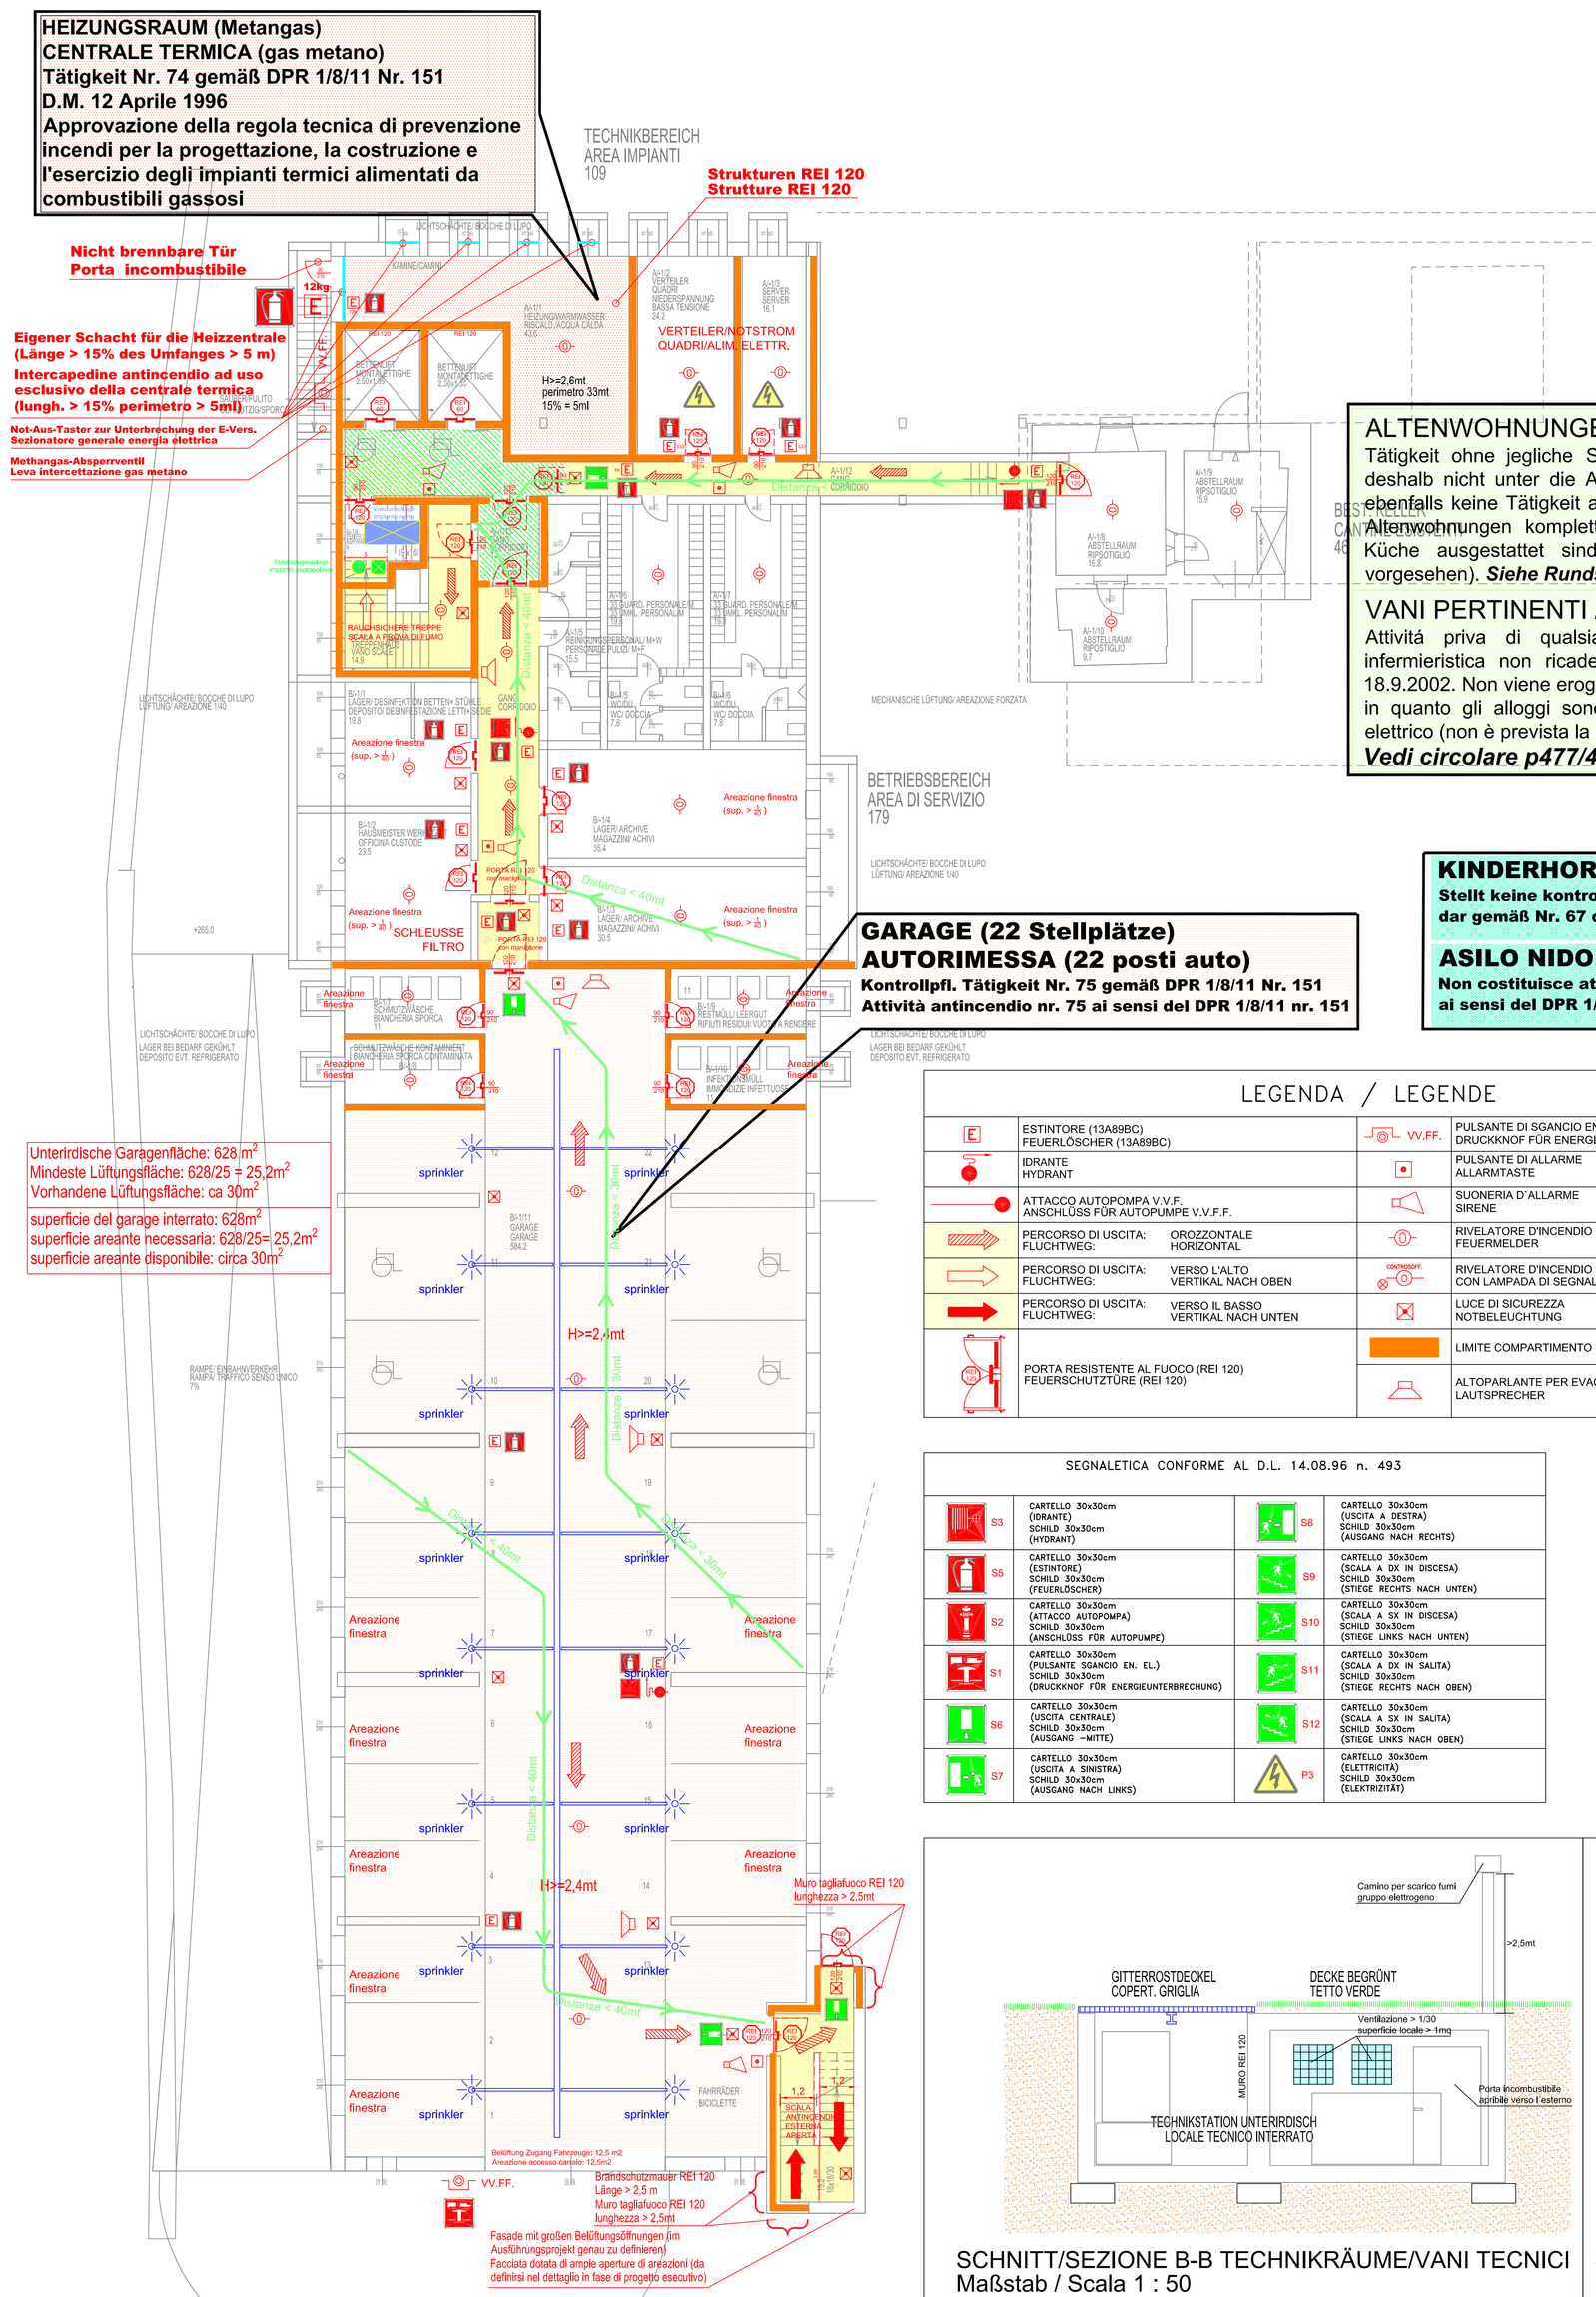
TECHNIKBEREICH
AREA IMPIANTI
109
Strukturen REI 120
Strutture REI 120
Nicht brennbare Tür
Porta incombustibile
Eigener Schacht für die Heizzentrale (Länge > 15% des Umfanges > 5 m)
Intercapedine antincendio ad uso esclusivo della centrale termica (lungh. > 15% perimetro > 5mt)
Not-Aus-Taster zur Unterbrechung der E-Vers. Sezionatore generale energia elettrica
Methangas-Absperrventil
Leva intercettazione gas metano
VERTEILER/NOTSTROM
QUADRI/ALIMELETTR.
H=2,6mt
perimetro 33mt
15% = 5mt
BETRIEBSBEREICH
AREA DI SERVIZIO
179
SCHLEUSSE
FILTRO
GARAGE (22 Stellplätze)
AUTORIMESSA (22 posti auto)
Kontrollpfl. Tätigkeit Nr. 75 gemäß DPR 1/8/11 Nr. 151
Attività antincendio nr. 75 ai sensi del DPR 1/8/11 nr. 151
Unterirdische Garagenfläche: 628 m²
Mindeste Lüftungsfläche: 628/25 = 25,2m²
Vorhandene Lüftungsfläche: ca 30m²
superficie del garage interrato: 628m²
superficie areante necessaria: 628/25= 25,2m²
superficie areante disponibile: circa 30m²
sprinkler
H>=2,4mt
H>=2,4mt
Muro taglafuoco REI 120
lunghezza > 2,5mt
Brandschutzmauer REI 120
Länge > 2,5 m
Muro taglafuoco REI 120
lunghezza > 2,5mt
Fassade mit großen Belüftungsöffnungen (im Ausführungsprojekt genau zu definieren)
Facciata dotata di ampie aperture di areazioni (da definirsi nel dettaglio in fase di progetto esecutivo)
Belüftung Zugang Fahrzeuge: 12,5 m2
Areazione accesso carrijeni: 12,5m2
VV.FF.
FAHRRÄDER
BICICLETTE
SCALA ANTINCENDIO
ESTERNA
ANTIINCENDIO
1.2
Areazione finestra
Areazione finestra
Areazione finestra