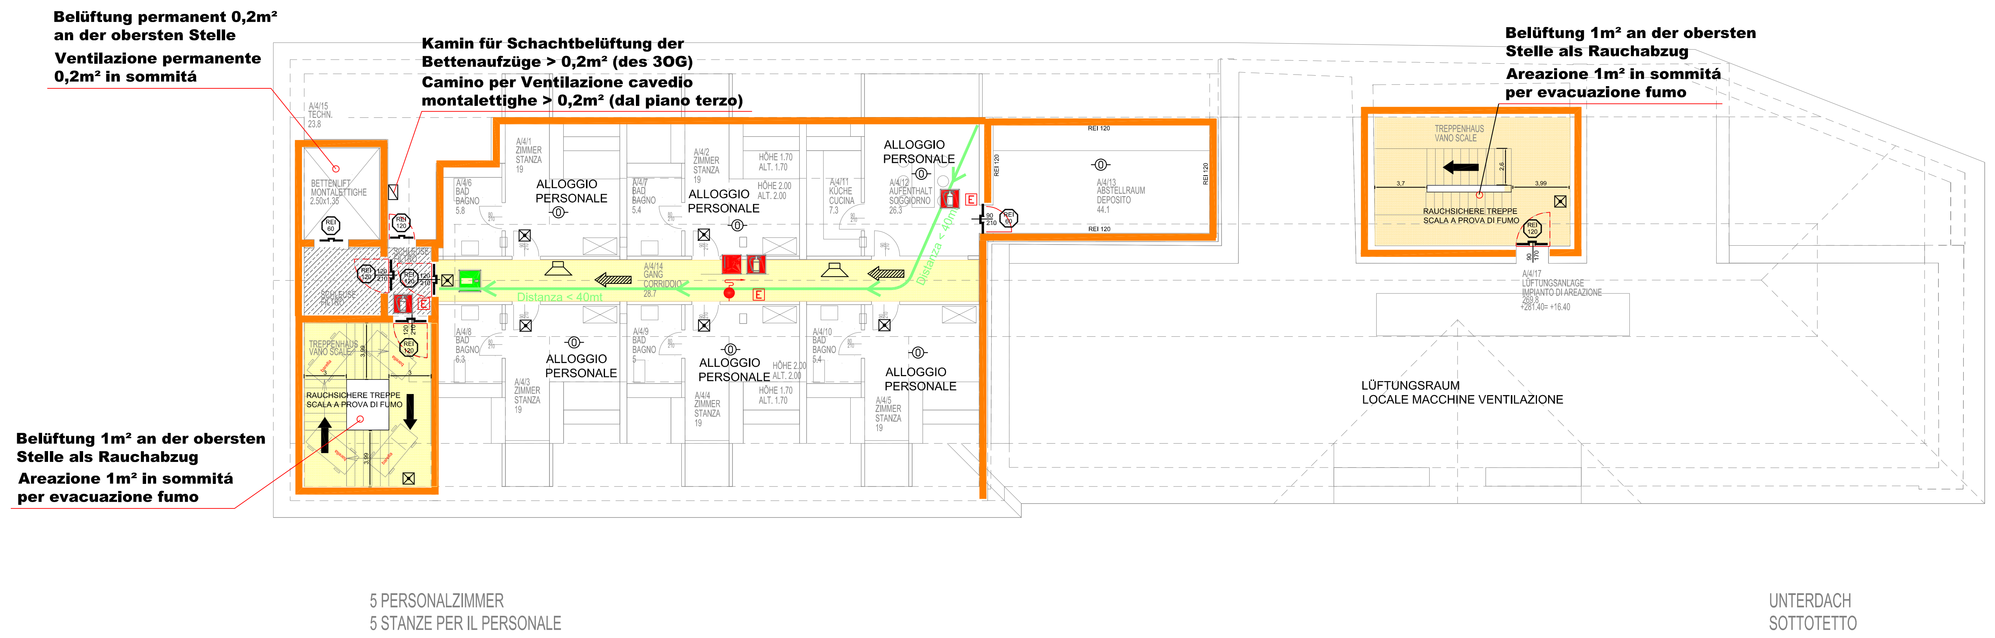

LEGENDA / LEGENDE

E	ESTINTORE (13A89BC) FEUERLÖSCHER (13A89BC)	VV.FF.	PULSANTE DI SGANCIO EN. ELETTRICA (V.V.F.) DRUCKKNOF FÜR ENERGIEUNTERBRECHUNG (FF.VV.)
IDRANTE HYDRANT	IDRANTE HYDRANT		PULSANTE DI ALLARME ALLARMTASTE
	ATTACCO AUTOPOMPA V.V.F. ANSCHLÜSS FÜR AUTOPUMPE V.V.F.F.		SUONERIA D'ALLARME SIRENE
	PERCORSO DI USCITA: FLUCHTWEG: OROZZONTALE HORIZONTAL		RIVELATORE D'INCENDIO FEUERMELDER
	PERCORSO DI USCITA: FLUCHTWEG: VERSO L'ALTO VERTIKAL NACH OBEN	CONTROSOFF.	RIVELATORE D'INCENDIO SOPRA CONTROSOFFITTO CON LAMPADA DI SEGNALAZIONE
	PERCORSO DI USCITA: FLUCHTWEG: VERSO IL BASSO VERTIKAL NACH UNTEN		LUCE DI SICUREZZA NOTBELEUCHTUNG
REI 120	PORTA RESISTENTE AL FUOCO (REI 120) FEUERSCHUTZTÜRE (REI 120)		LIMITE COMPARTIMENTO
			ALTOPARLANTE PER EVACUAZIONE LAUTSPRECHER

SEGNALETICA CONFORME AL D.L. 14.08.96 n. 493

P = PERICOLO D = DIVIETO S = SICUREZZA

S3	CARTELLO 30x30cm (IDRANTE) SCHILD 30x30cm (HYDRANT)	S8	CARTELLO 30x30cm (USCITA A DESTRA) SCHILD 30x30cm (AUSGANG NACH RECHTS)
S5	CARTELLO 30x30cm (ESTINTORE) SCHILD 30x30cm (FEUERLÖSCHER)	S9	CARTELLO 30x30cm (SCALA A DX IN DISCESA) SCHILD 30x30cm (STIEGE RECHTS NACH UNTEN)
S2	CARTELLO 30x30cm (ATTACCO AUTOPOMPA) SCHILD 30x30cm (ANSCHLÜSS FÜR AUTOPUMPE)	S10	CARTELLO 30x30cm (SCALA A SX IN DISCESA) SCHILD 30x30cm (STIEGE LINKS NACH UNTEN)
S1	CARTELLO 30x30cm (PULSANTE SGANCIO EN. EL.) SCHILD 30x30cm (DRUCKKNOF FÜR ENERGIEUNTERBRECHUNG)	S11	CARTELLO 30x30cm (SCALA A DX IN SALITA) SCHILD 30x30cm (STIEGE RECHTS NACH OBEN)
S6	CARTELLO 30x30cm (USCITA CENTRALE) SCHILD 30x30cm (AUSGANG –MITTE)	S12	CARTELLO 30x30cm (SCALA A SX IN SALITA) SCHILD 30x30cm (STIEGE LINKS NACH OBEN)
S7	CARTELLO 30x30cm (USCITA A SINISTRA) SCHILD 30x30cm (AUSGANG NACH LINKS)	P3	CARTELLO 30x30cm (ELETTRICITA) SCHILD 30x30cm (ELEKTRIZITÄT)

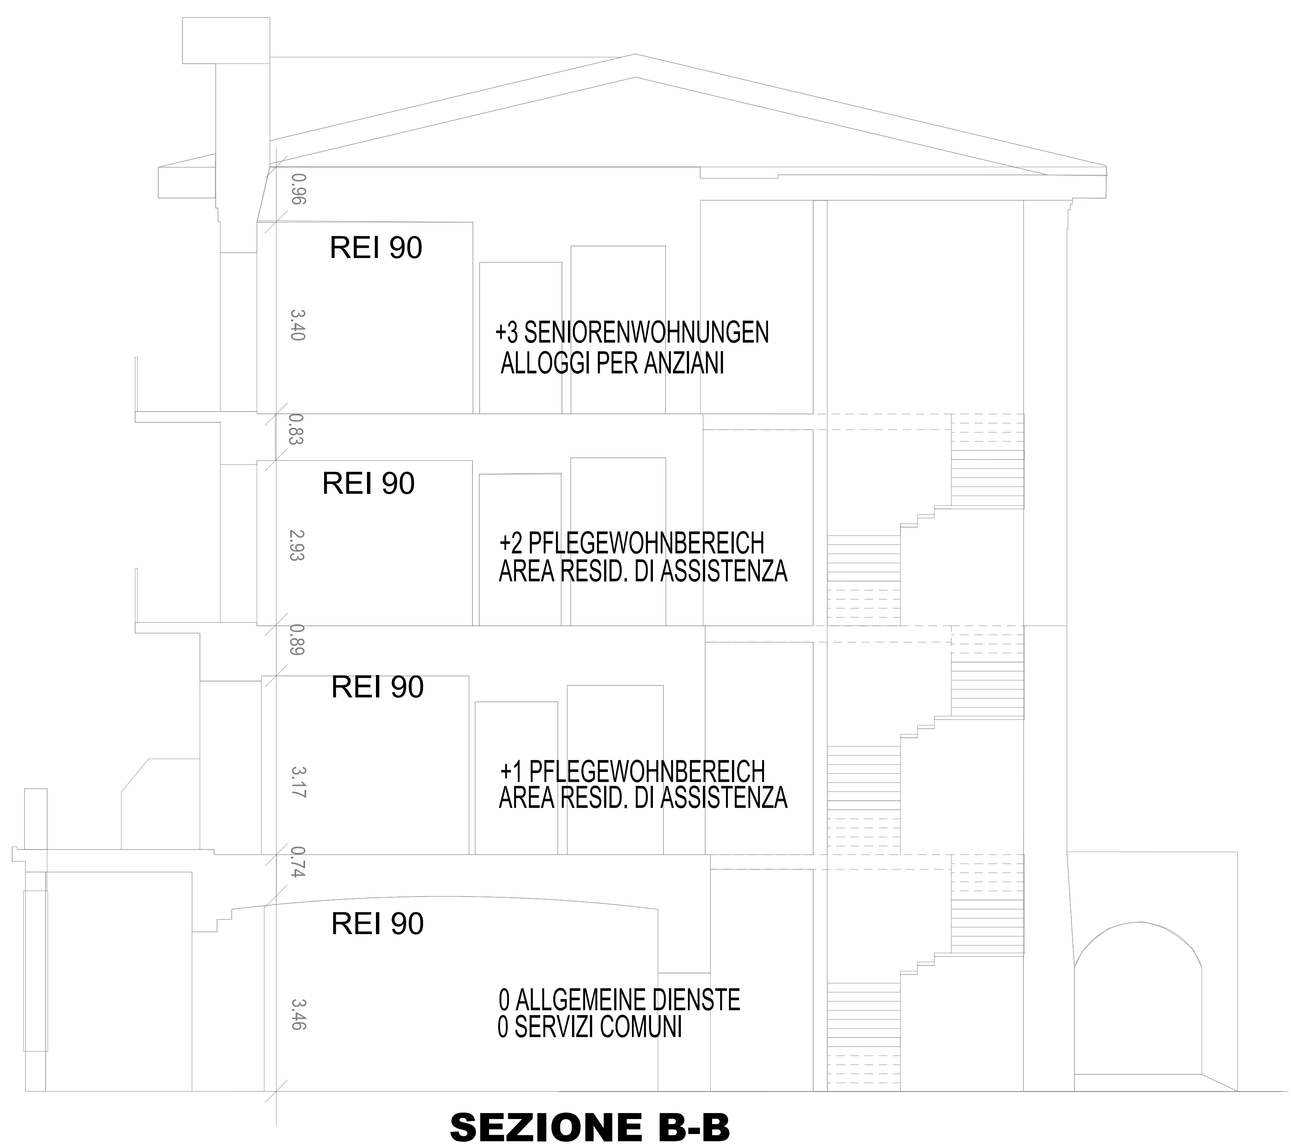

SEZIONE B-B

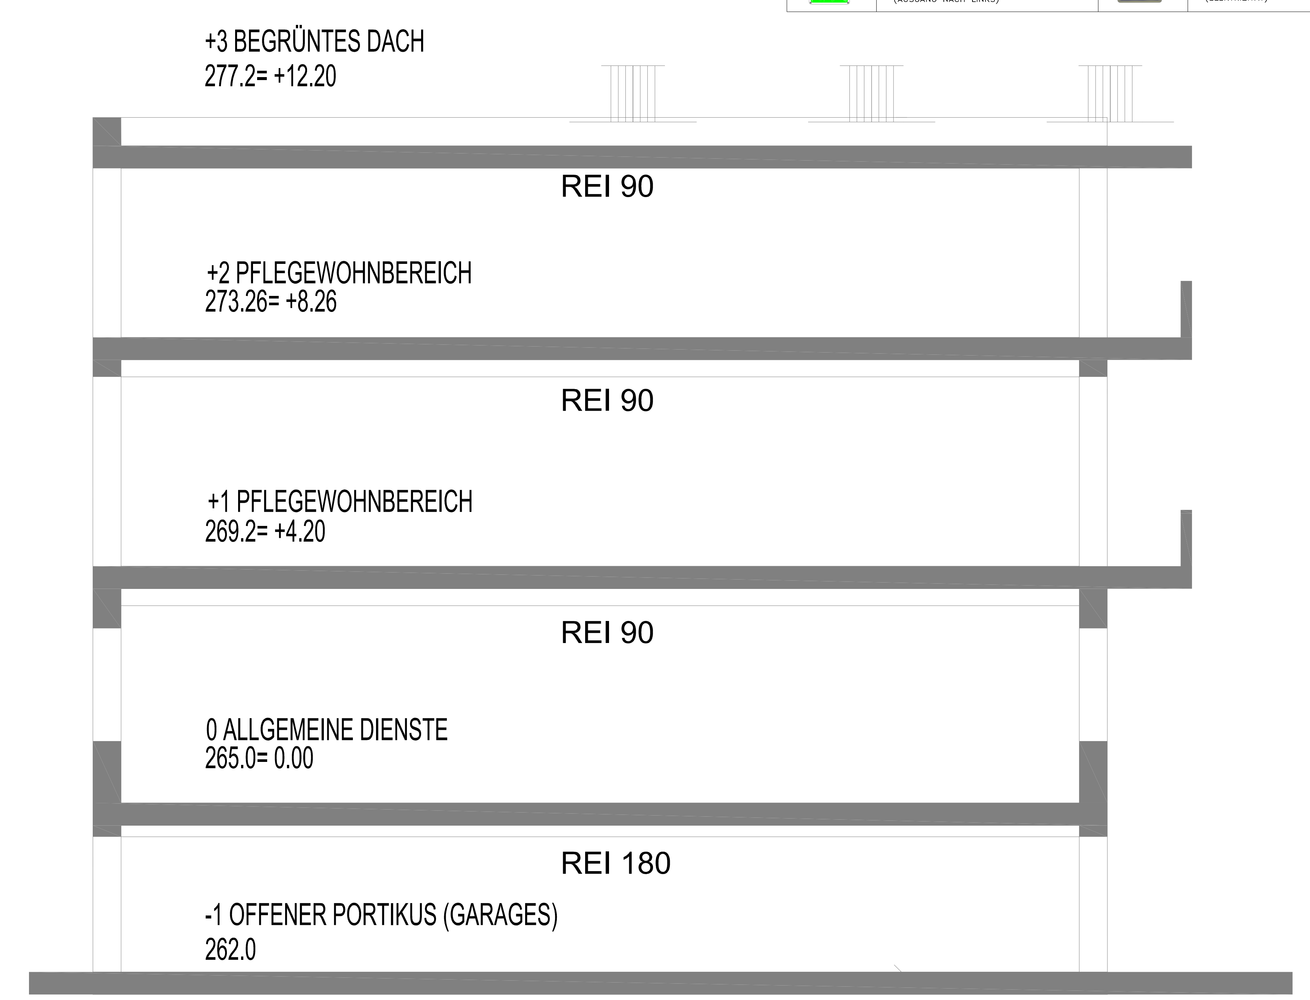

SEZIONE A-A

BRANDWIDERSTAND DER DECKEN / RESISTENZA AL FUOCO SOLAI

STIFTUNG ST. ELISABETH
FONDAZIONE S. ELISABETTA
Nalles-Nals Str. 26 - 39100 BOZEN
Telefon Sammelnr. T. +39 0471 920 500
Steuernummer 94 000 770 212 - MwSt-Nr. 00 337 270 212
Fax 0471 920 511 - Pec elisabeth@pec.rolmail.net
www.stiftung-st-elisabeth.eu
Steuern.Gesetz.Nr. M Z Z K T T T 8 3 2 H

DER PROJEKTLEITER
IL COORDINATORE DI PROGETTO
Dr. Ing. Robert Valder

COLLEGIO PERITI INDUSTRIALI
KOLLEGIUM PERITI INDUSTRIAL
Provincia di Bolzano
Provinz Bozen
540
Pezzetta Stefano

COLLEGIO PERITI INDUSTRIALI
KOLLEGIUM PERITI INDUSTRIAL
Provincia di Bolzano
Provinz Bozen
3350
Schwarzkofler Martin

ORDINE DEGLI ARCHITETTI E PIANIFICATORI DELLA PROVINCIA DI BOLZANO
172
PARDELLER
Provincia di Bolzano
Provinz Bozen

ORDINE DEGLI ARCHITETTI E PIANIFICATORI DELLA PROVINCIA DI BOLZANO
123
PUTZER
Provincia di Bolzano
Provinz Bozen

ORDINE DEGLI INGEGNERI DELLA PROVINCIA DI BOLZANO
600
SCHERER
Provincia di Bolzano
Provinz Bozen

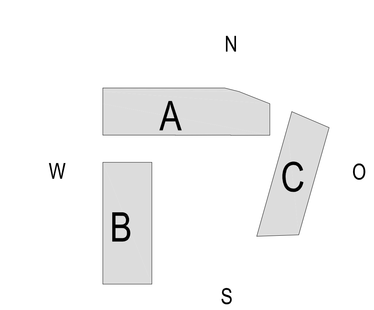

"GRIESERHOF - LEBEN IM ALTER" H08
NEUERRICHTUNG EINES SENIORENWOHNHEIMES
MIT ANGESCHLOSSENEN SENIORENWOHNUNGEN
39100 BOZEN

"GRIESERHOF - VIVERE NELLA TERZA ETA"
NUOVA COSTRUZIONE DI UNA CASA DI RIPOSO
CON ALLOGGI ANNESSI PER ANZIANI
39100 BOLZANO

BAUHERR: STIFTUNG ST.ELISABETH - NALLS
COMMITTENTE: FONDAZIONE S. ELISABETTA - NALLES

MAI 2014/ MAGGIO 2014

EBENE +4 - 4.OG / LIVELLO +4 - 4° PIANO 1:100
BRANDSCHUTZ / ANTINCENDIO
VORPROJEKT/ PROGETTO PRELIMINARE
TECHNISCHER LANDESBEIRAT- COMITATO TECNICO

GENERALPLANER / ARCHITEKTEN — PROGETTAZIONE GENERALE / ARCHITETTI

PARDELLER PUTZER SCHERER
DR. ARCH. WALTER PARDELLER
DR. ARCH. MARTIN PUTZER
DR. ARCH. MICHAEL SCHERER
I - 39100 BOZEN - BOLZANO
Via Cadorna, 14 - Via Roma, 74/A
TEL. 0471 97 50 22 - FAX 30 33 00

PERITO INDUSTRIALE
STEFANO PEZZETTA
Via S. Quirino, n° 40 – Bolzano
Tel. 0471/320333 – 335/867921
Fax. 0471/320334 e mail: info@studiotecnico21.it

Planungsbüro - Studio tecnico
MARTIN SCHWEIGKOFLER
Perito Industriale
Bozen - Quirinstraße 40 / Bolzano - Via S. Quirino, 40
Tel. 0471 32 60 94 / Fax 0471 32 33 00
E-mail: martin.schweigkofler@tiscalinet.it