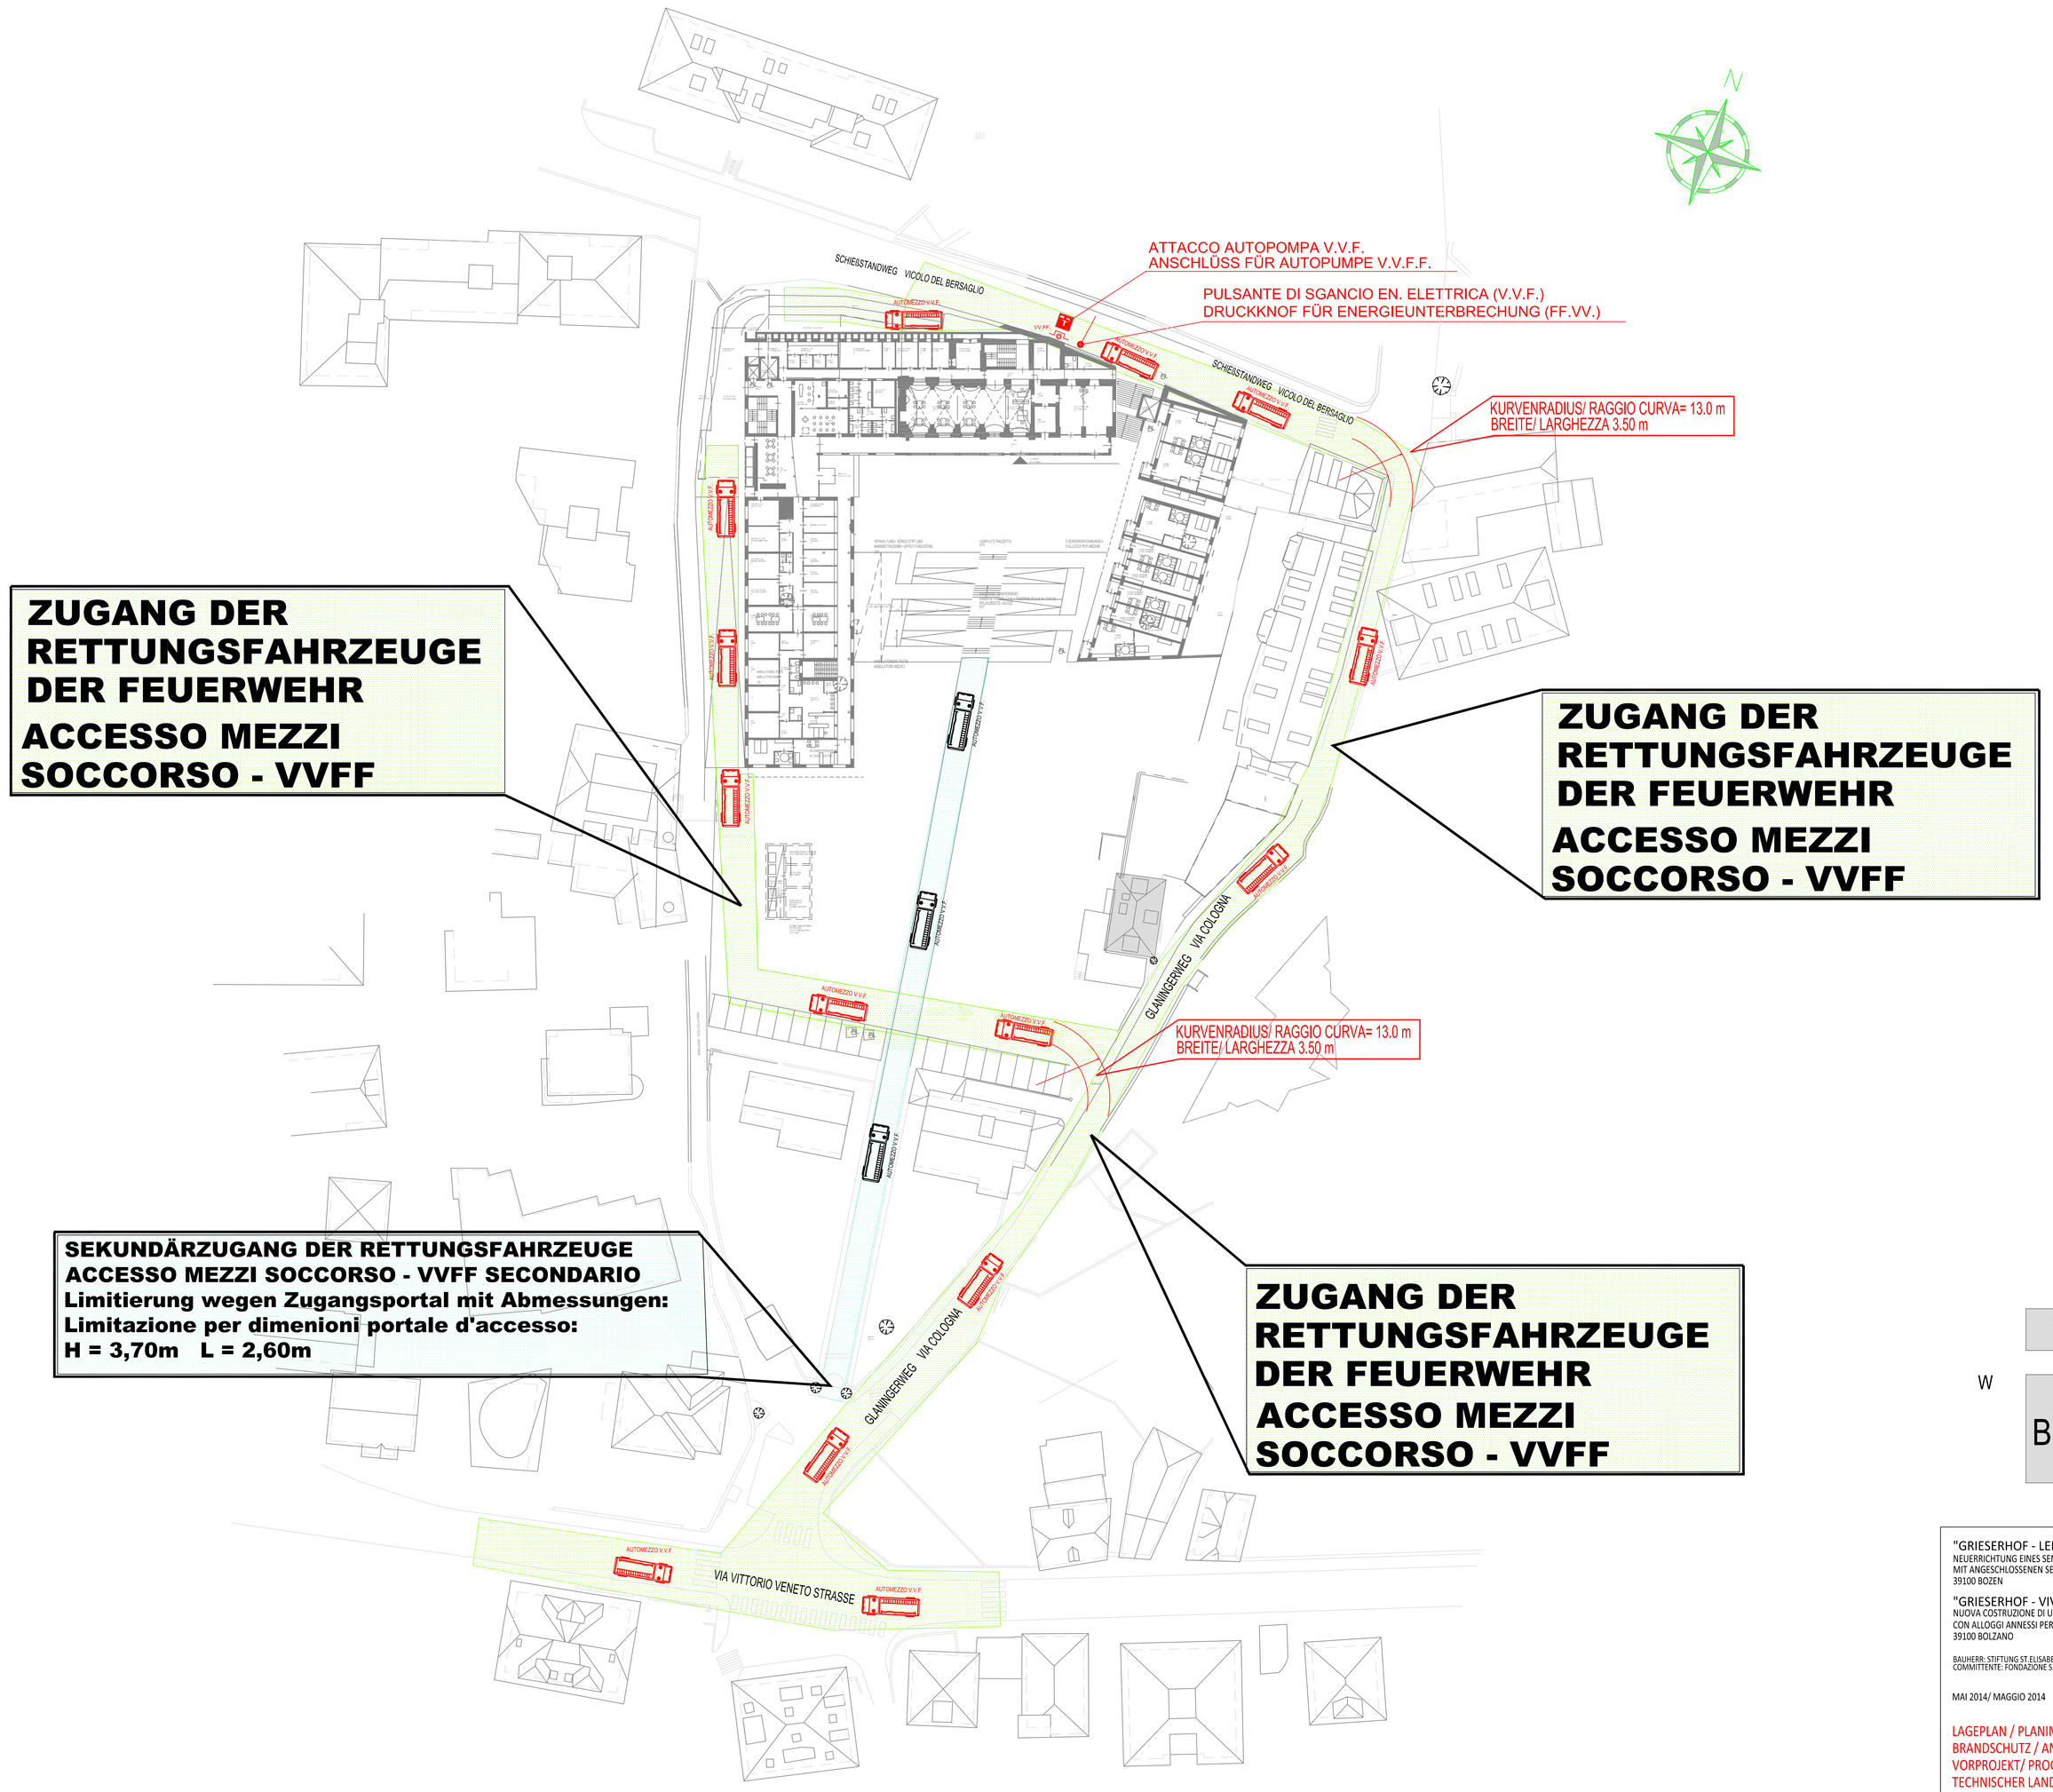

STIFTUNG ST. ELISABETH
FONDAZIONE S. ELISABETTA
Nalles/Nalles 39100 BOZEN
Kennziff. Steuernr.: 1 2 0 0 2 8 0 2 0 0 1
Mwst.Nr.: 0 0 5 1 1 1 0 2 1 0 0 1
Tel. 0039-0471/0472 - Fax 0039-0471/0472
Email: info@stiftung-elisabeth.it
Steuern-Nr.: M R R O S S A N D R A 6 8 H 1 5 A 1 1 8 H

DER PROJEKTIERERER
IL COORDINATORE DI PROGETTO

Dr. Ing. Robert Valder

KOLLEGIUM FÜRIT INDUSTRIENIKOLLEGIUM PERITI INDUSTRIALI
Rennnr. 560 Rennnr.
Pezzetta Stefano

KOLLEGIUM FÜRIT INDUSTRIENIKOLLEGIUM PERITI INDUSTRIALI
Rennnr. 3350 Rennnr.
Schwingkofler Martin

ORDINE DEGLI ARCHITETTI PIANIFICATORI PAESAGISTI E CONSERVATORI DELLA PROVINCIA DI BOLZANO
172 PARDELLER
ORDINE DEGLI ARCHITETTI PIANIFICATORI PAESAGISTI E CONSERVATORI DELLA PROVINCIA DI BOLZANO
123 PUTZER
ORDINE DEGLI ARCHITETTI PIANIFICATORI PAESAGISTI E CONSERVATORI DELLA PROVINCIA DI BOLZANO
800 SCHERER

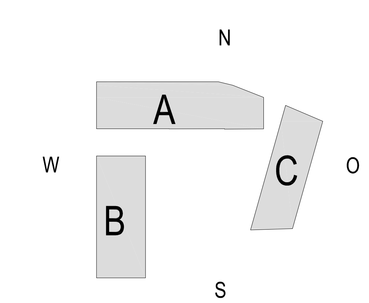

"GRIESERHOF - LEBEN IM ALTER" H02
NEUERRICHTUNG EINES SENIORENWOHNHEIMES
MIT ANGESCHLOSSENEN SENIORENWOHNUNGEN
39100 BOZEN

"GRIESERHOF - VIVERE NELLA TERZA ETA"
NUOVA COSTRUZIONE DI UNA CASA DI RIPOSO
CON ALLOGGI ANNESSI PER ANZIANI
39100 BOLZANO

BAUHERR: STIFTUNG ST.ELISABETH - NALS
COMMITTENTE: FONDAZIONE S. ELISABETTA - NALLES

MAI 2014/ MAGGIO 2014

LAGEPLAN / PLANIMETRIA GENERALE 1:500
BRANDSCHUTZ / ANTINCENDIO
VORPROJEKT/ PROGETTO PRELIMINARE
TECHNISCHER LANDESBEIRAT- COMITATO TECNICO

GENERALPLANER ARCHITEKTEN
PARDELLER
DR. ARCH. WALTER PARDELLER
DR. ARCH. STEFAN PUTZER
DR. ARCH. MICHAEL SCHERER

PROGETTAZIONE GENERALE ARCHITETTI
PUTZER SCHERER
I - 39100 BOZEN - BOLZANO
Via Cadorna, 4 - Via Cadorna, 4
TEL. 0471 97 32 22 - FAX: 30 33 92

PERITO INDUSTRIALE
STEFANO PEZZETTA
Via S. Quirino, n° 43 – Bolzano
tel. 347/3705252 – 335/8067761
Fax 347/3705252 e-mail: info@stefanopezzetta.it

Planungsbüro - Studio tecnico
MARTIN SCHWINGKOFLER
Feldmoosweg
39100 Bozen - Bolzano
I - 39100 Bozen - Bolzano
Tel. 0471 932 000 / Fax 0471 931 270
Email: info@schwingkofler@rapmail.net

Alle Rechte vorbehalten, auch für den Fall der Patenterteilung oder Gebrauchsmustereintragung. Im Falle einer Anmeldung bleiben alle Rechte vorbehalten.
Tutti i diritti riservati, anche per il caso di rilascio di brevetto o di registrazione di modello d'uso.