SANIERUNG DER BÄDER
RIFACIMENTO BAGNI :

NEUER UNTERBETON - NUOVI SOTTOFONDI
NEUE SANITÄR- UND ELEKTROANLAGEN - NUOVI IMPIANTO IDRAULICO ED ELETTRICO
NEUER BODENBELAG + WANDVERKLEIDUNGEN - NUOVI PAVIMENTI + RIVESTIMENTI
NEUE WC-TRENNWÄNDE - NUOVI DIVISORI WC
NEUE SANITÄRGERATE UND ZUBEHÖR - NUOVI SANITARI ED ACCESSORI
NEUE ABGEHÄNGTEN UNTERDECKEN - NUOVI CONTROSOFFITTI

NEUE ABGEHÄNGTE UNTERDECKEN
NUOVI CONTROSOFFITTI

NEUE ABGEHÄNGTE UNTERDECKEN - NUOVI CONTROSOFFITTI

FENSTER E2
FINESTRA E2

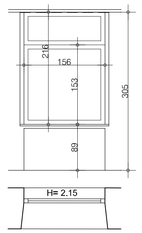


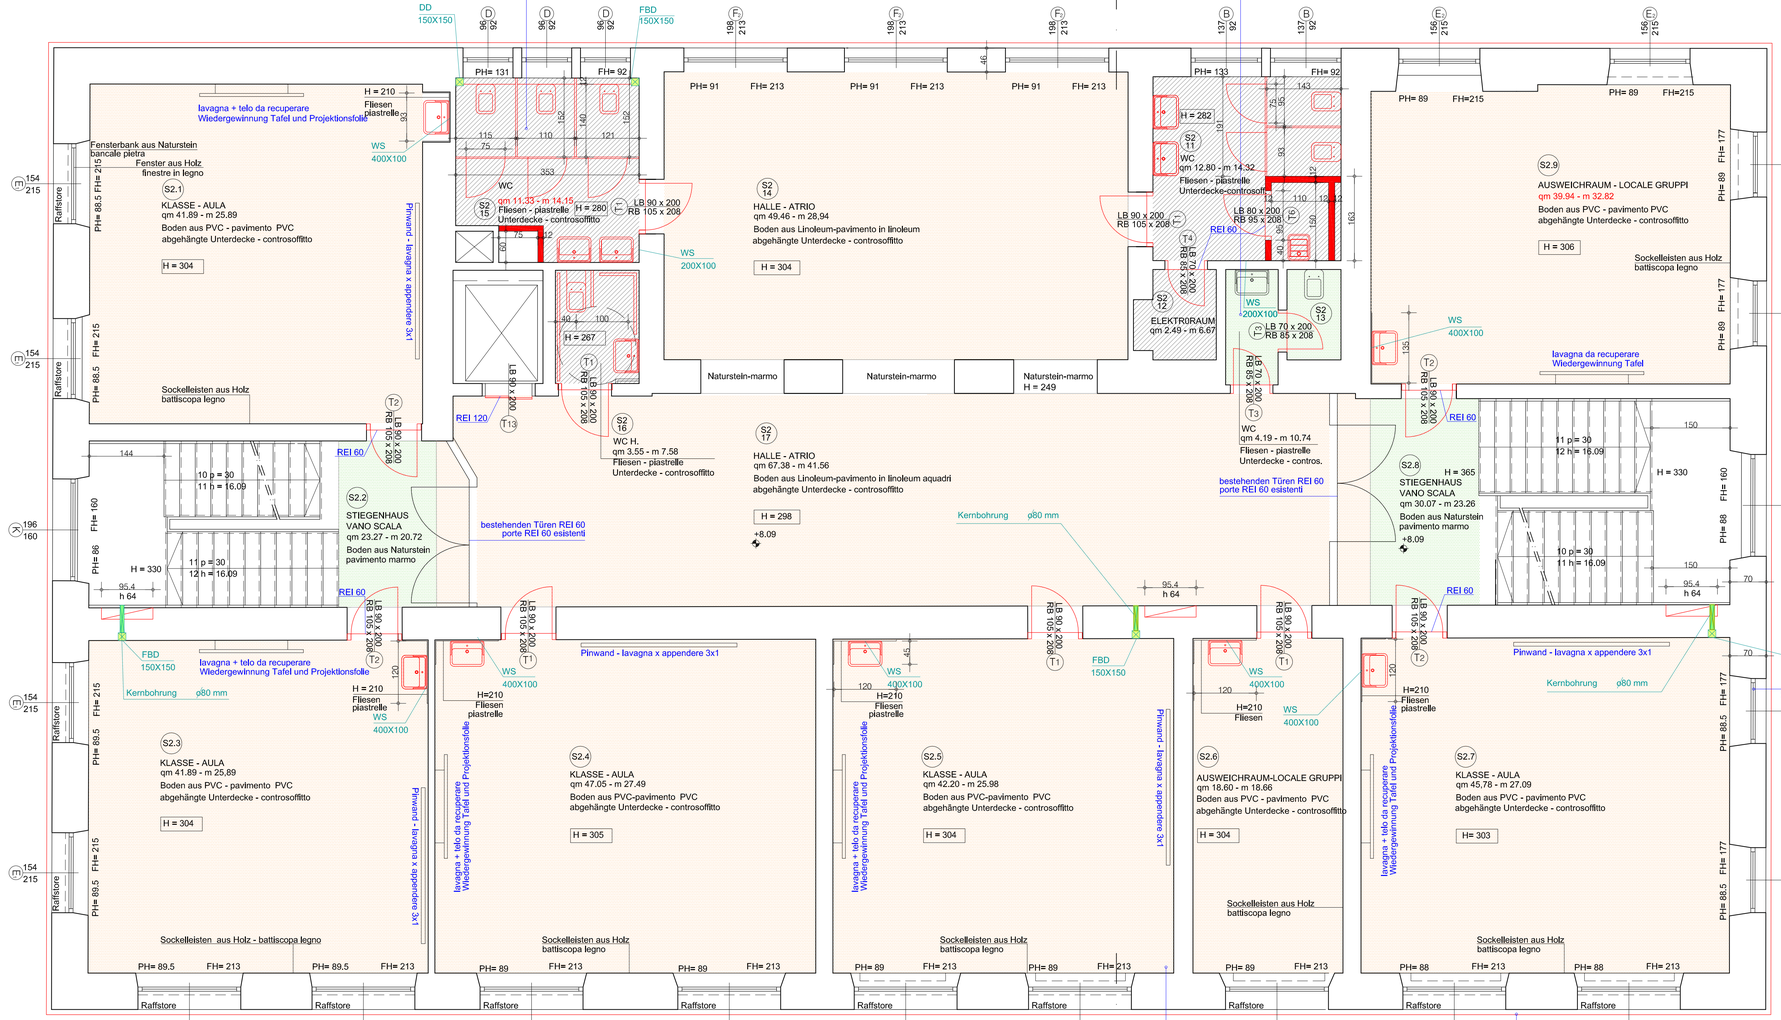


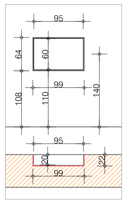


HASPELN NISCHE
NICCHIA NASPO

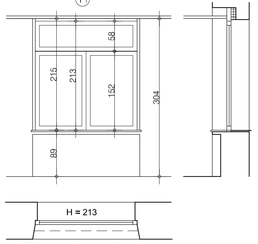


FENSTER F1
FINESTRA F1

A

NEUE BÖDEN UND NEUE ABGEHÄNGTE UNTERDECKEN
NUOVI PAVIMENTI E CONTROSOFFITTI

NEUE BÖDEN AUS LINOLEUM - NUOVI PAVIMENTI LINOLEUM
NEUE ABGEHÄNGTE UNTERDECKEN - NUOVI CONTROSOFFITTI

NEUE WÄRMEDÄMMPUTZ
REALIZZAZIONE NUOVO INTONACO ISOLANTE

# 2. OBERGESCHOSS - PIANO SECONDO

# LEGENDE - LEGENDA

| | |
|---|---|
| m | KOTE ROHDECKE (GRUNDRISS) - QUOTA SOLAIO GREZZO (PIANTA) |
| m | KOTE FERTIGER FUSSBODEN (GRUNDRISS) - QUOTA PAVIMENTO FINITO (PIANTA) |
| m | KOTE ROHDECKE (SCHNITT) - QUOTA SOLAIO GREZZO (SEZIONE) |
| m | KOTE FERTIGER FUSSBODEN (SCHNITT) - QUOTA PAVIMENTO FINITO ( SEZIONE) |
| PH = cm | PARAPETHÖHE AB FERT. FUSSBODEN - ALTEZZA PARAPETTO GREZZO DA PAVIMENTO FINITO |
| FH = cm | FENSTERHÖHE AB FERT. PARAPET - ALTEZZA FINESTRA DA PARAPETTO |
| LB l/h | LICHTE TÜRBREITE - PORTA - PASSAGGIO NETTO |
| RB l/h | ROHBAUMASS - PORTA - FORO MURO |
| H = m | RAUMHÖHE AB FERT. FUSSBODEN - ALTEZZA LOCALE DA PAVIMENTO FINITO |
| WS | WANDSCHLITZ - TAGLIO A PARETE |
| WD | WANDDURCHBRUCH - FORATURA A PARETE |
| DD | DECKENDURCHBRUCH - APERTURA A PAVIMENTO |
| FD | FUNDAMENTDURCHBRUCH - FORATURA FONDAZIONE |
| FBD | FUSSBODENDURCHBRUCH - FORATURA A PAVIMENTO |
| | HORIZONTAL SCHLITZE - TRACCE ORIZZONTALI |
| | VERTIKAL SCHLITZE - TRACCE VERTICALI |
| | KERNBOHRUNG Ø mm - CAROTATURA Ø mm |
| | WÄRME- UND/ODER SCHALLDÄMMUNG - ISOLAMENTO TERMICO E/O ACUSTICO |
| | HOLZSTRUKTUR - STRUTTURA IN LEGNO |
| | NEUE TRENNWÄNDE AUS GIPSFASERPLATTEN - NUOVE PARETI DIVISORIE IN CARTONGESSO |
| | NEU - RIFACIMENTI |
| | ABBRUCH - DEMOLIZIONI |

ALLE MASSE SIND AM BAU ZU ÜBERPRÜFEN.

ALLE TÜRMASSE UND DIE POSITIONEN DER TÜRANSCHLÄGE SIND MIT DEM HERSTELLER ZU KLÄREN.

ALLE HÖHEN DER BODENAUFBAUTEN SIND MIT DEM HERSTELLER DER BÖDEN ZU KLÄREN.

TUTTE LE MISURE SONO DA VERIFICARE IN CANTIERE.

TUTTE LE MISURE DELLE PORTE E LE POSIZIONI DELLE BATTUTE SONO DA VERIFICARE CON IL FORNITORE DEI SERRAMENTI.

TUTTI GLI SPESSORI DEI PAVIMENTI SONO DA VERIFICARE CON IL FORNITORE DEI PAVIMENTI.

PROVINZ BOZEN
GEMEINDE SAND IN TAUFERS

PROVINCIA DI BOLZANO
COMUNE DI CAMPO TURES

Projekt
AUSFÜHRUNGSPROJEKT
SANIERUNG
GRUNDSCHULE SAND IN TAUFERS
B.P. 199 K.G. MÜHLEN

progetto
PROGETTO ESECUTIVO
RISANAMENTO
SCUOLA ELEMENTARE CAMPO TURES
P.ED. 199 C.C. MULINI DI TURES

Bauherr
GEMEINDE SAND IN TAUFERS
RATHAUSSTRASSE 8
39032 SAND IN TAUFERS

committente
COMUNE DI CAMPO TURES
VIA MUNICIPIO 8
39032 CAMPO TURES

Planinhalt
PROJEKT - Neu
2.OBERGESCHOSS
1 : 50

contenuto
PROGETTO - rifacimenti
PIANO SECONDO
1 : 50

| | | | |
|---|---|---|---|
| Datum | 16.MAI - 2014 - 16 MAGGIO | data | prj.-phase |
| gezeichnet | GS | disegnato | plan.-nr. tavola |
| Änderung | | modifiche | AP 14 |


w2 architekten
KURT WIEDENHOFER
GIUSEPPINA SORRUSCA
Lauben 76 39100 Bozen
Tel. + 39 0471 973544
Fax. + 39 0471 312182
www.w2architekten.it