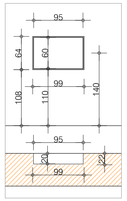

HASPELN NISCHE
NICCHIA NASPO

SCHNITT NEUE STIEGE
SEZIONE NUOVA SCALA

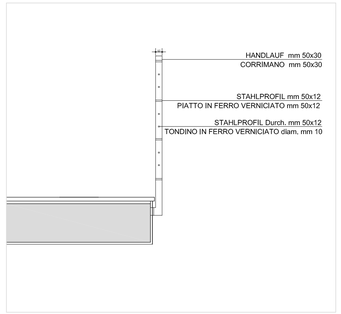

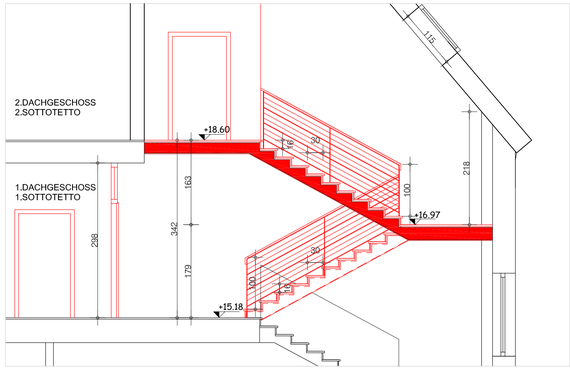

A

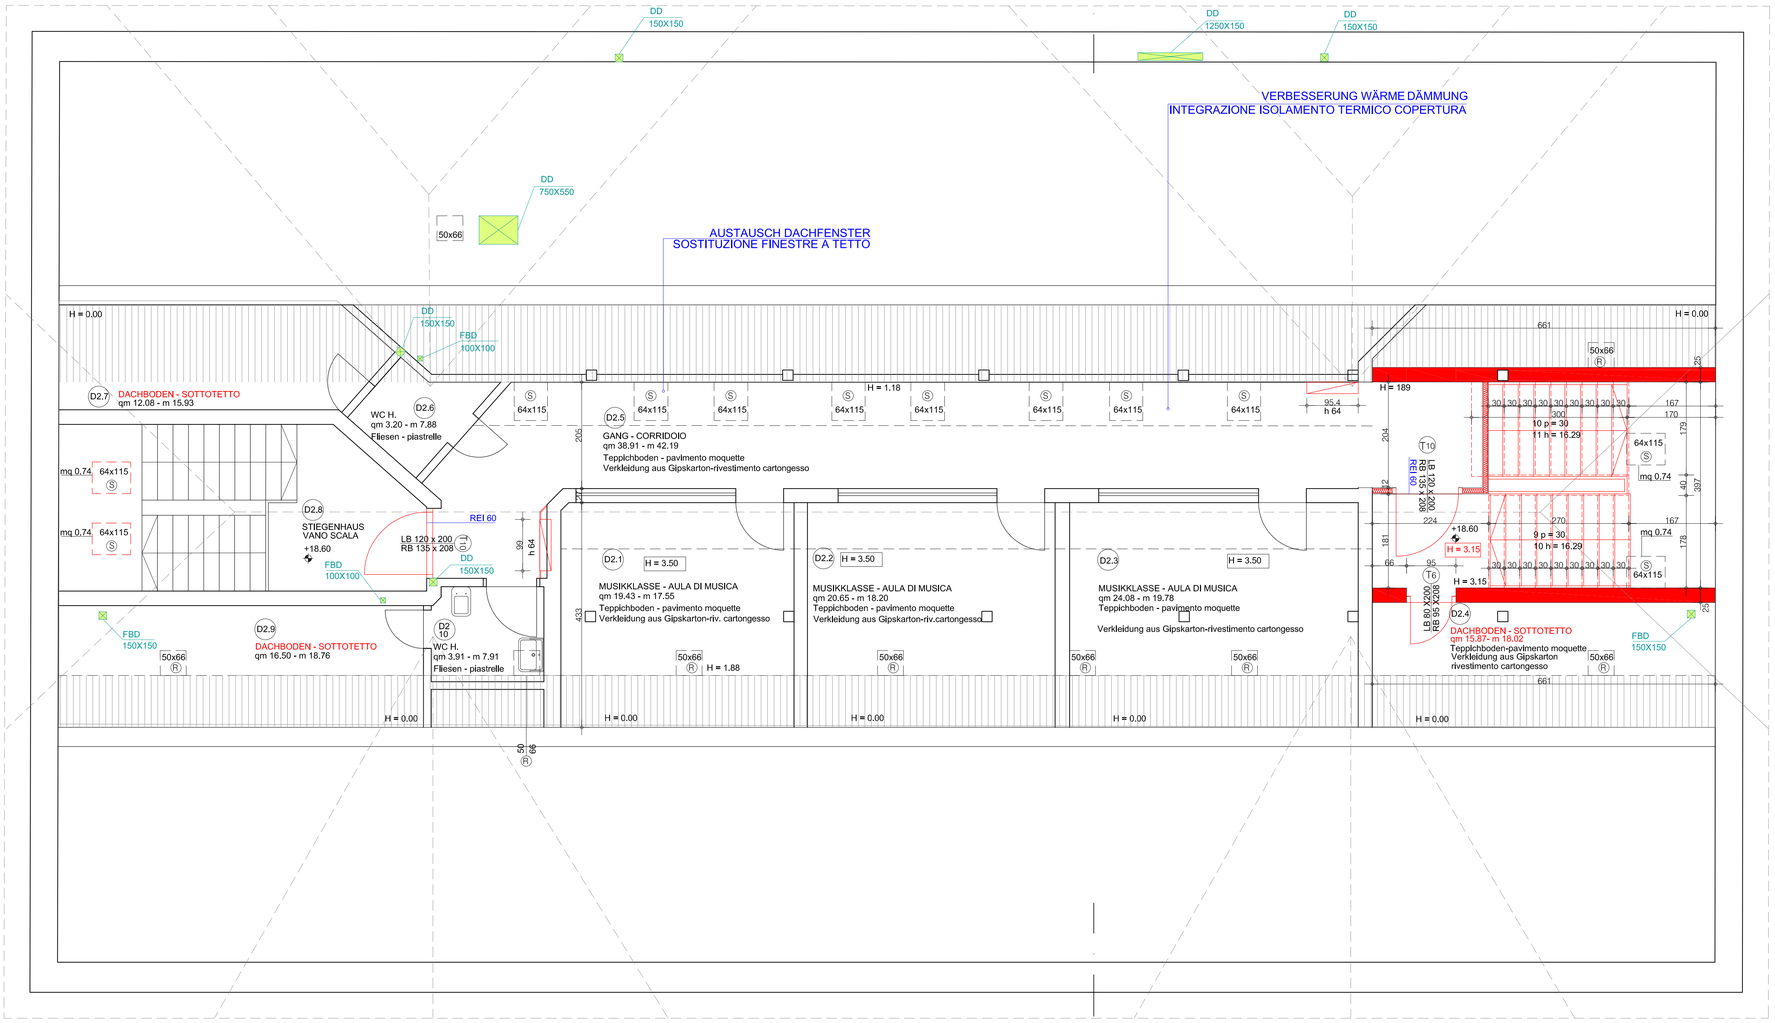

2.DACHGESCHOSS - 2 PIANO SOTTOTETTO

A

LEGENDE - LEGENDA

m	KOTE ROHDECKE (GRUNDRISS) - QUOTA SOLAIO GREZZO (PIANTA)
m	KOTE FERTIGER FUSSBODEN (GRUNDRISS) - QUOTA PAVIMENTO FINITO (PIANTA)
m	KOTE ROHDECKE (SCHNITT) - QUOTA SOLAIO GREZZO (SEZIONE)
m	KOTE FERTIGER FUSSBODEN (SCHNITT) - QUOTA PAVIMENTO FINITO (SEZIONE)
PH = cm	PARAPETHÖHE AB FERT. FUSSBODEN - ALTEZZA PARAPETTO GREZZO DA PAVIMENTO FINITO
FH = cm	FENSTERHÖHE AB FERT. PARAPET - ALTEZZA FINESTRA DA PARAPETTO
LB l/h	LICHTE TÜRBREITE - PORTA - PASSAGGIO NETTO
RB l/h	ROHBAUMASS - PORTA - FORO MURO
H = m	RAUMHÖHE AB FERT. FUSSBODEN - ALTEZZA LOCALE DA PAVIMENTO FINITO
WS	WANDSCHLITZ - TAGLIO A PARETE
WD	WANDDURCHBRUCH - FORATURA A PARETE
DD	DECKENDURCHBRUCH - APERTURA A PAVIMENTO
FD	FUNDAMENTDURCHBRUCH - FORATURA FONDAZIONE
FBD	FUSSBODENDURCHBRUCH - FORATURA A PAVIMENTO
	HORIZONTAL SCHLITZE - TRACCE ORIZZONTALI
	VERTIKAL SCHLITZE - TRACCE VERTICALI
	KERNBOHRUNG Ø mm - CAROTATURA Ø mm
	WÄRME- UND/ODER SCHALLDÄMMUNG - ISOLAMENTO TERMICO E/O ACUSTICO
	HOLZSTRUKTUR - STRUTTURA IN LEGNO
	NEUE TRENNWÄNDE AUS GIPSFASERPLATTEN - NUOVE PARETI DIVISORIE IN CARTONGESSO
	NEU - RIFACIMENTI
	ABBRUCH - DEMOLIZIONI

ALLE MASSE SIND AM BAU ZU ÜBERPRÜFEN.

ALLE TÜRMASSE UND DIE POSITIONEN DER TÜRANSCHLÄGE SIND MIT DEM HERSTELLER ZU KLÄREN.

ALLE HÖHEN DER BODENAUFBAUTEN SIND MIT DEM HERSTELLER DER BÖDEN ZU KLÄREN.

TUTTE LE MISURE SONO DA VERIFICARE IN CANTIERE.

TUTTE LE MISURE DELLE PORTE E LE POSIZIONI DELLE BATTUTE SONO DA VERIFICARE CON IL FORNITORE DEI SERRAMENTI.

TUTTI GLI SPESSORI DEI PAVIMENTI SONO DA VERIFICARE CON IL FORNITORE DEI PAVIMENTI.

PROVINZ BOZEN — PROVINCIA DI BOLZANO
GEMEINDE SAND IN TAUFERS — COMUNE DI CAMPO TURES

Projekt: AUSFÜHRUNGSPROJEKT
SANIERUNG
GRUNDSCHULE SAND IN TAUFERS
B.P. 199 K.G. MÜHLEN

progetto: PROGETTO ESECUTIVO
RISANAMENTO
SCUOLA ELEMENTARE CAMPO TURES
P.ED. 199 C.C. MULINI DI TURES

Bauherr:
GEMEINDE SAND IN TAUFERS
RATHAUSSTRASSE 8
39032 SAND IN TAUFERS

committente:
COMUNE DI CAMPO TURES
VIA MUNICIPIO 8
39032 CAMPO TURES

Planinhalt: PROJEKT - Neu
2.DACHGESCHOSS
1 : 50

contenuto: PROGETTO - rifacimenti
2.SOTTOTETTO
1 : 50

Datum: 16.MAI - 2014 - 16 MAGGIO (data)
gezeichnet: GS (disegnato)
Änderung (modifiche)
prj.-phase
plan.-nr. tavola: AP 17

w2 architekten
KURT WIEDENHOFER
GIUSEPPINA SORRUSCA
Lauben 76 39100 Bozen
Tel. + 39 0471 973544
Fax. + 39 0471 312182
www.w2architekten.it