
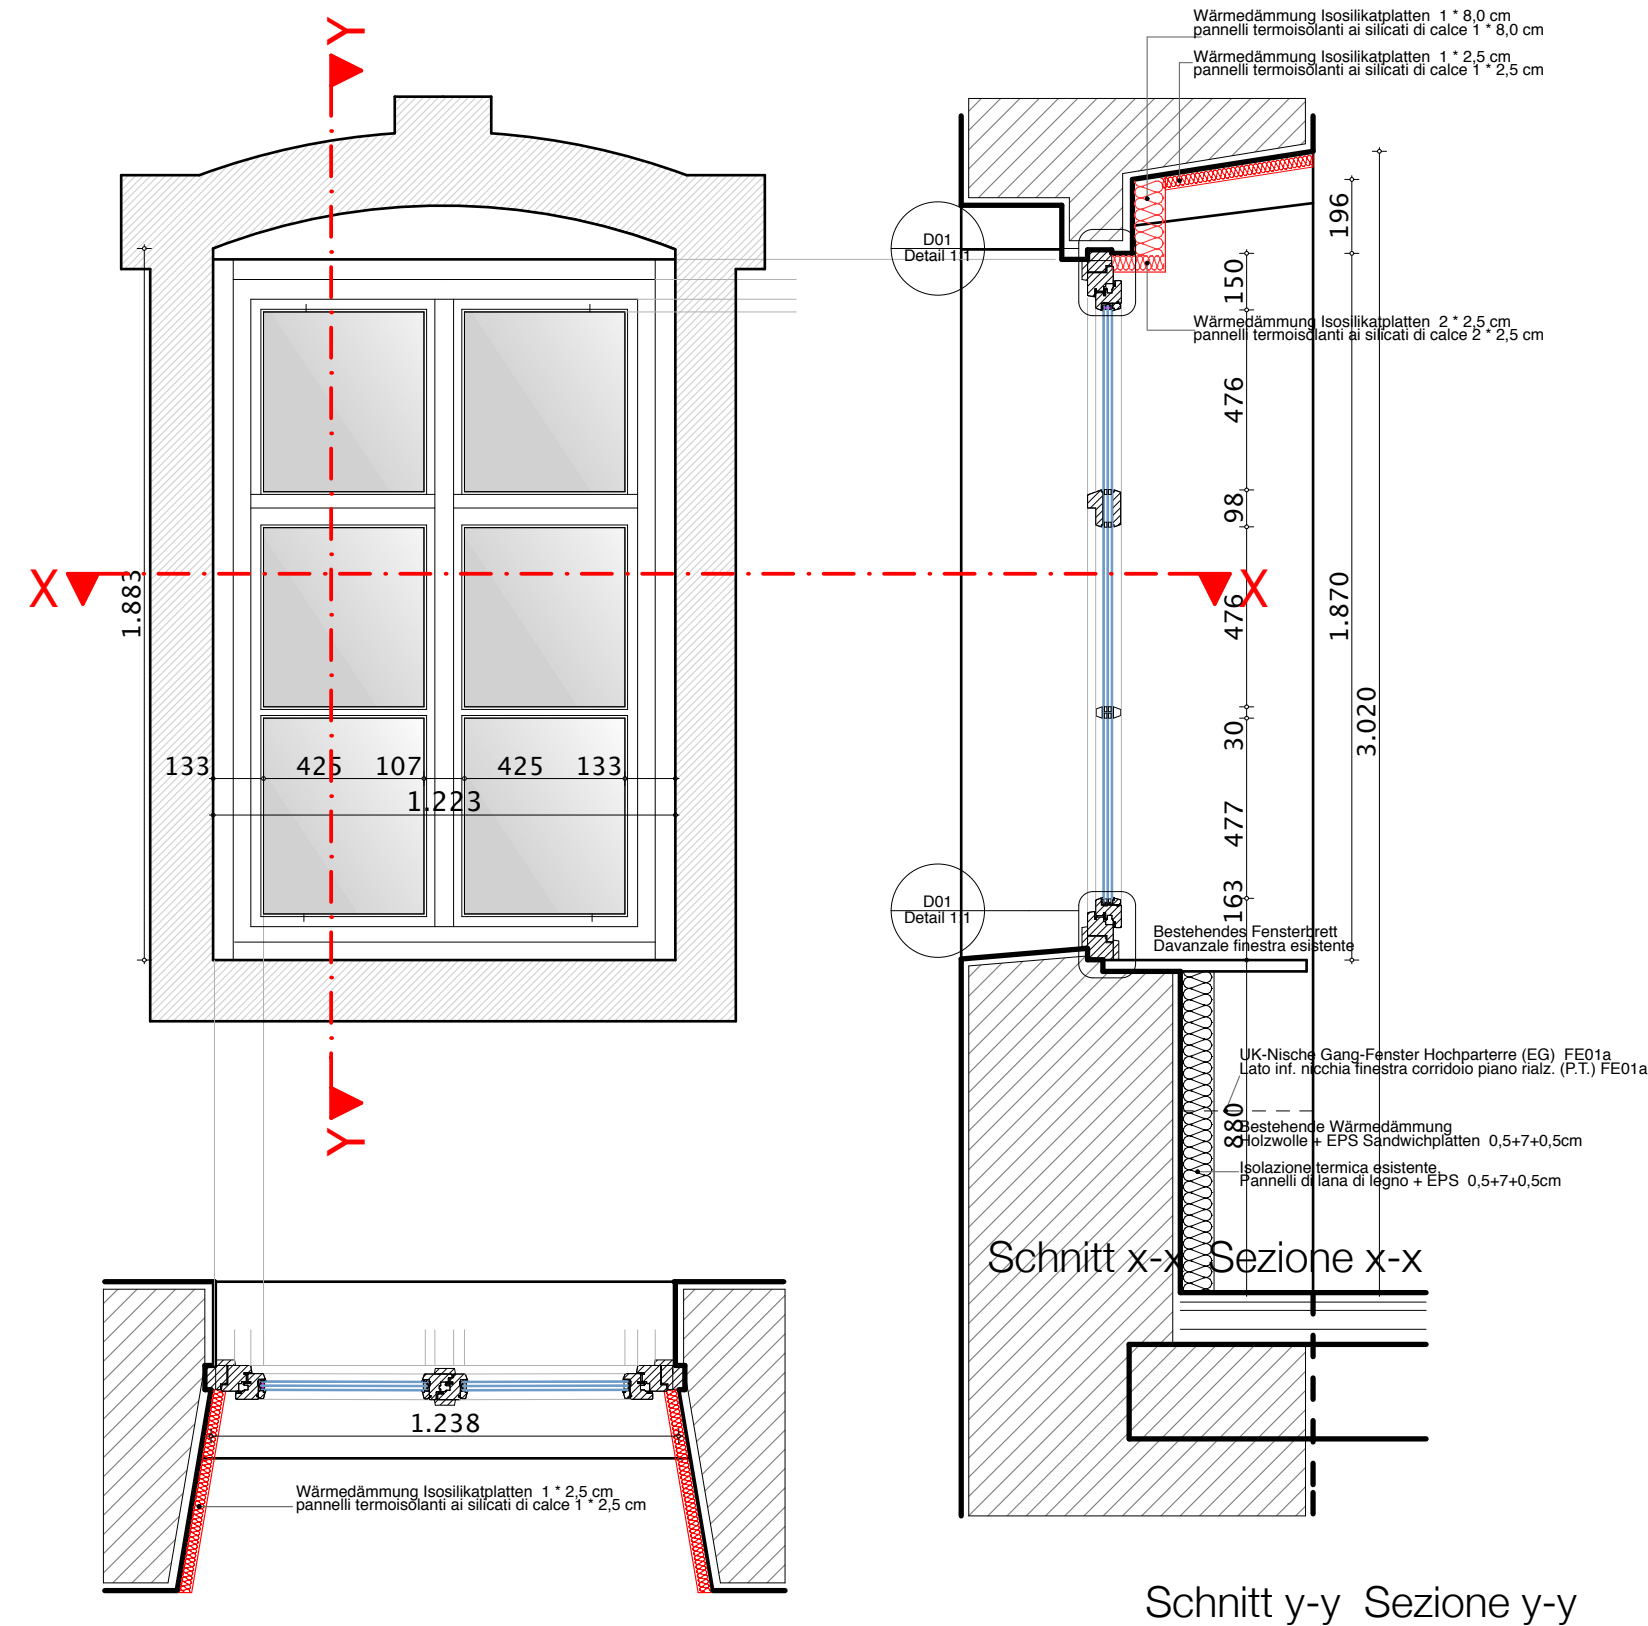
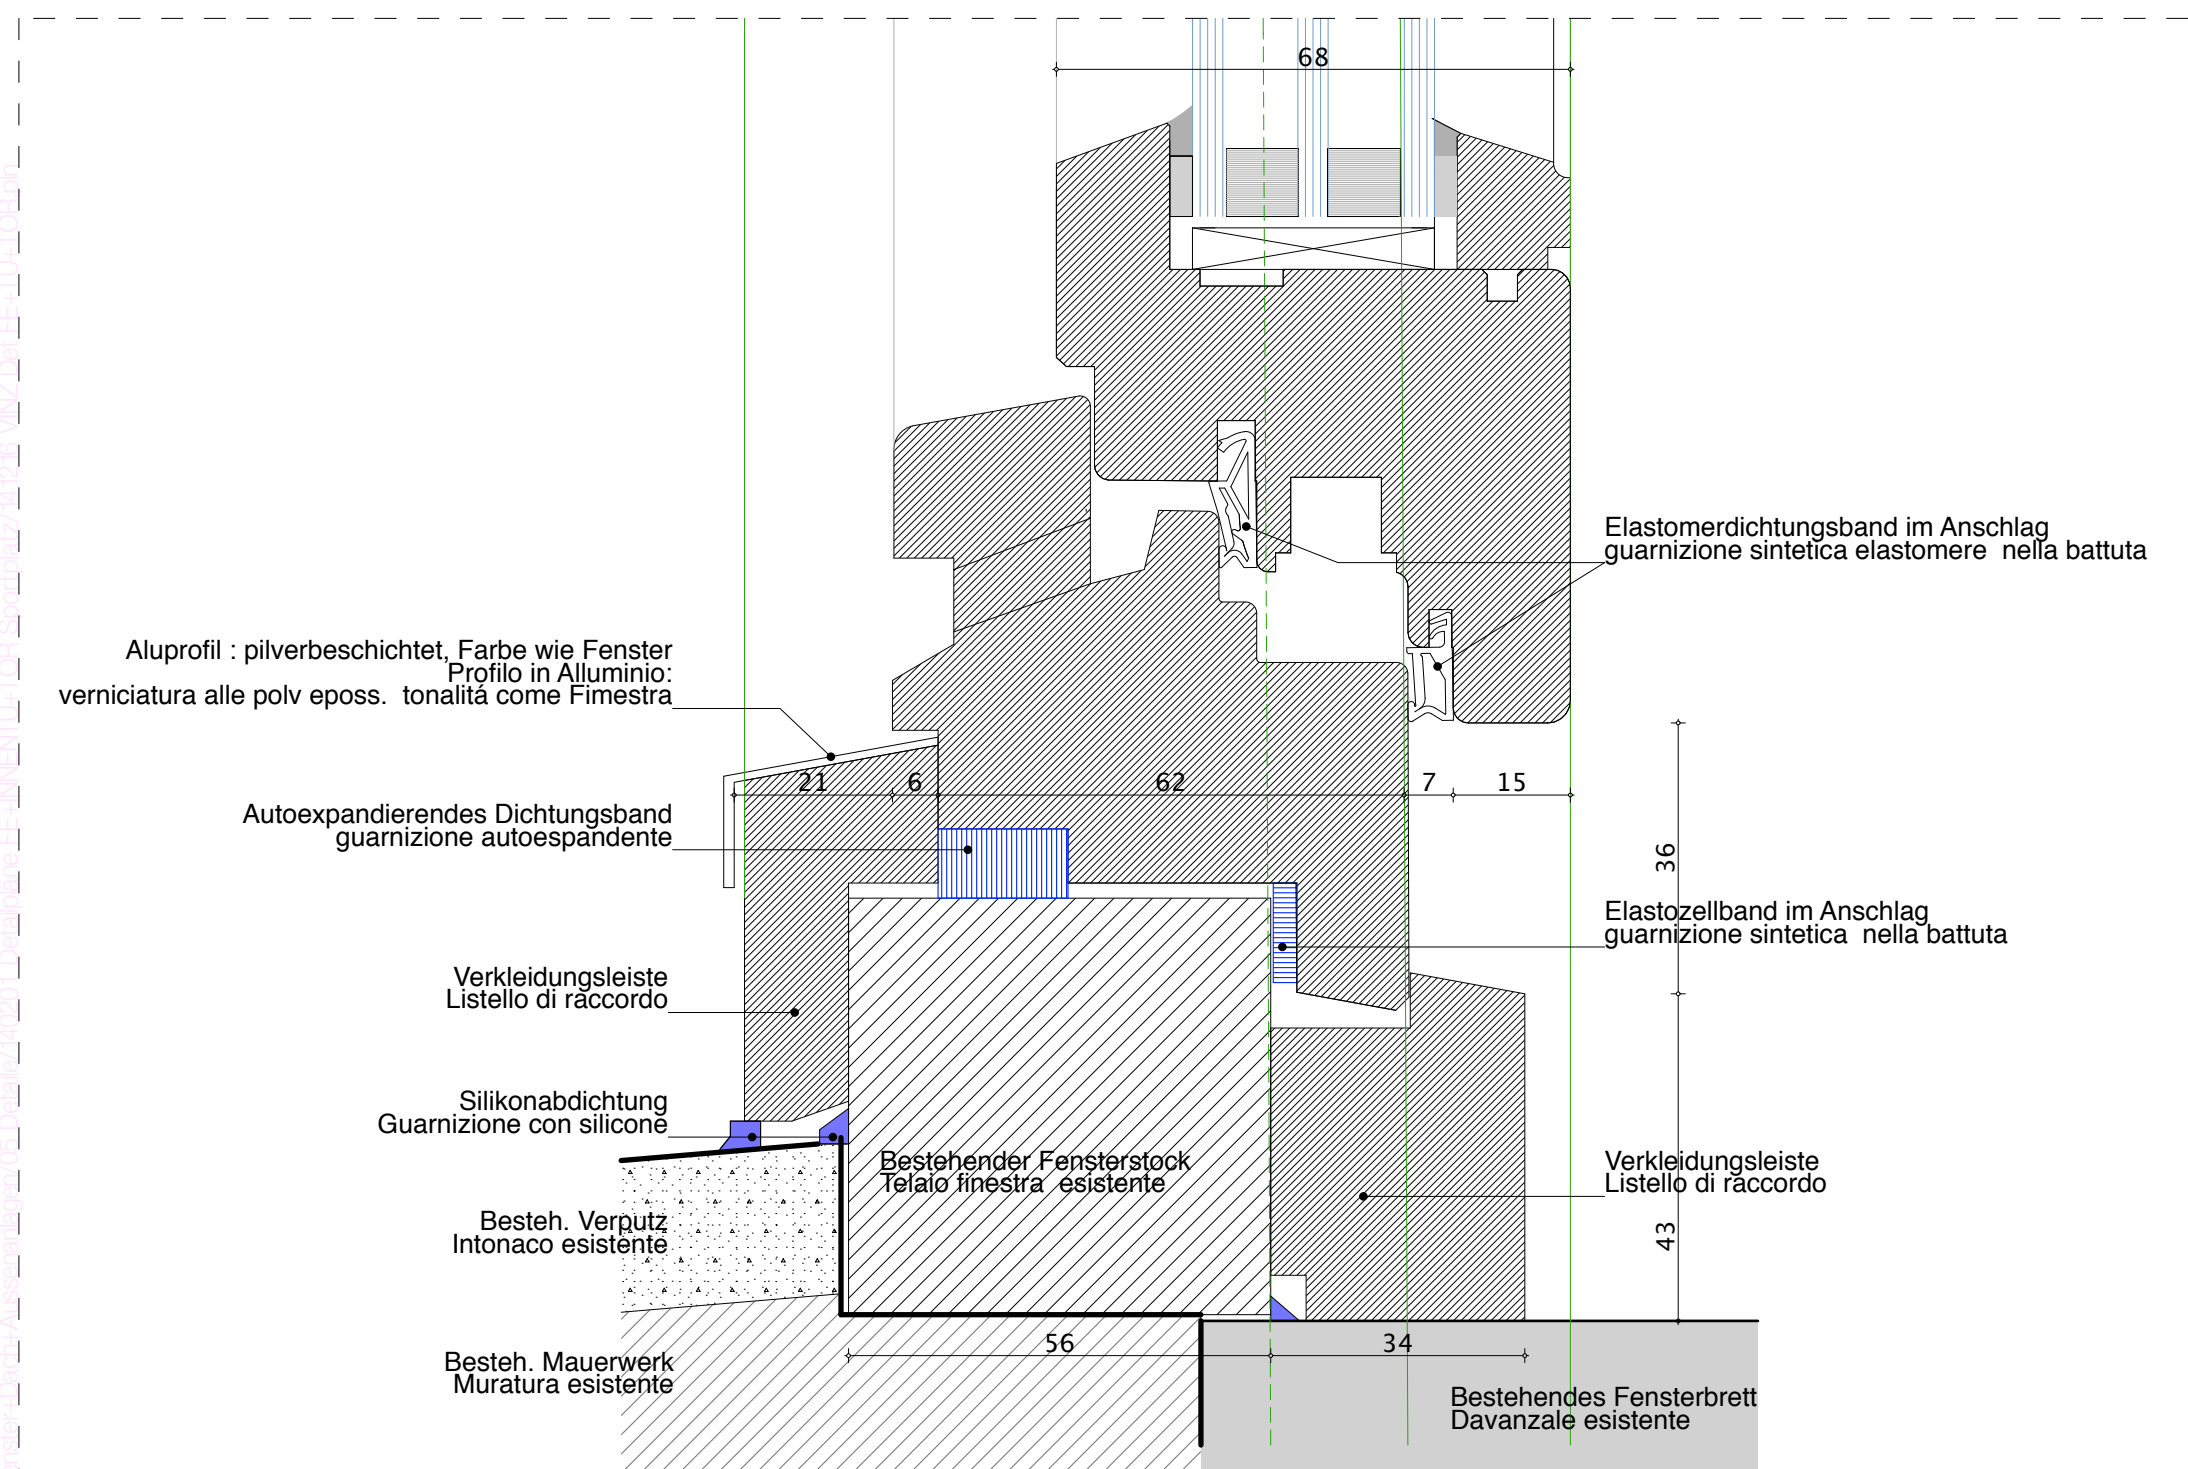
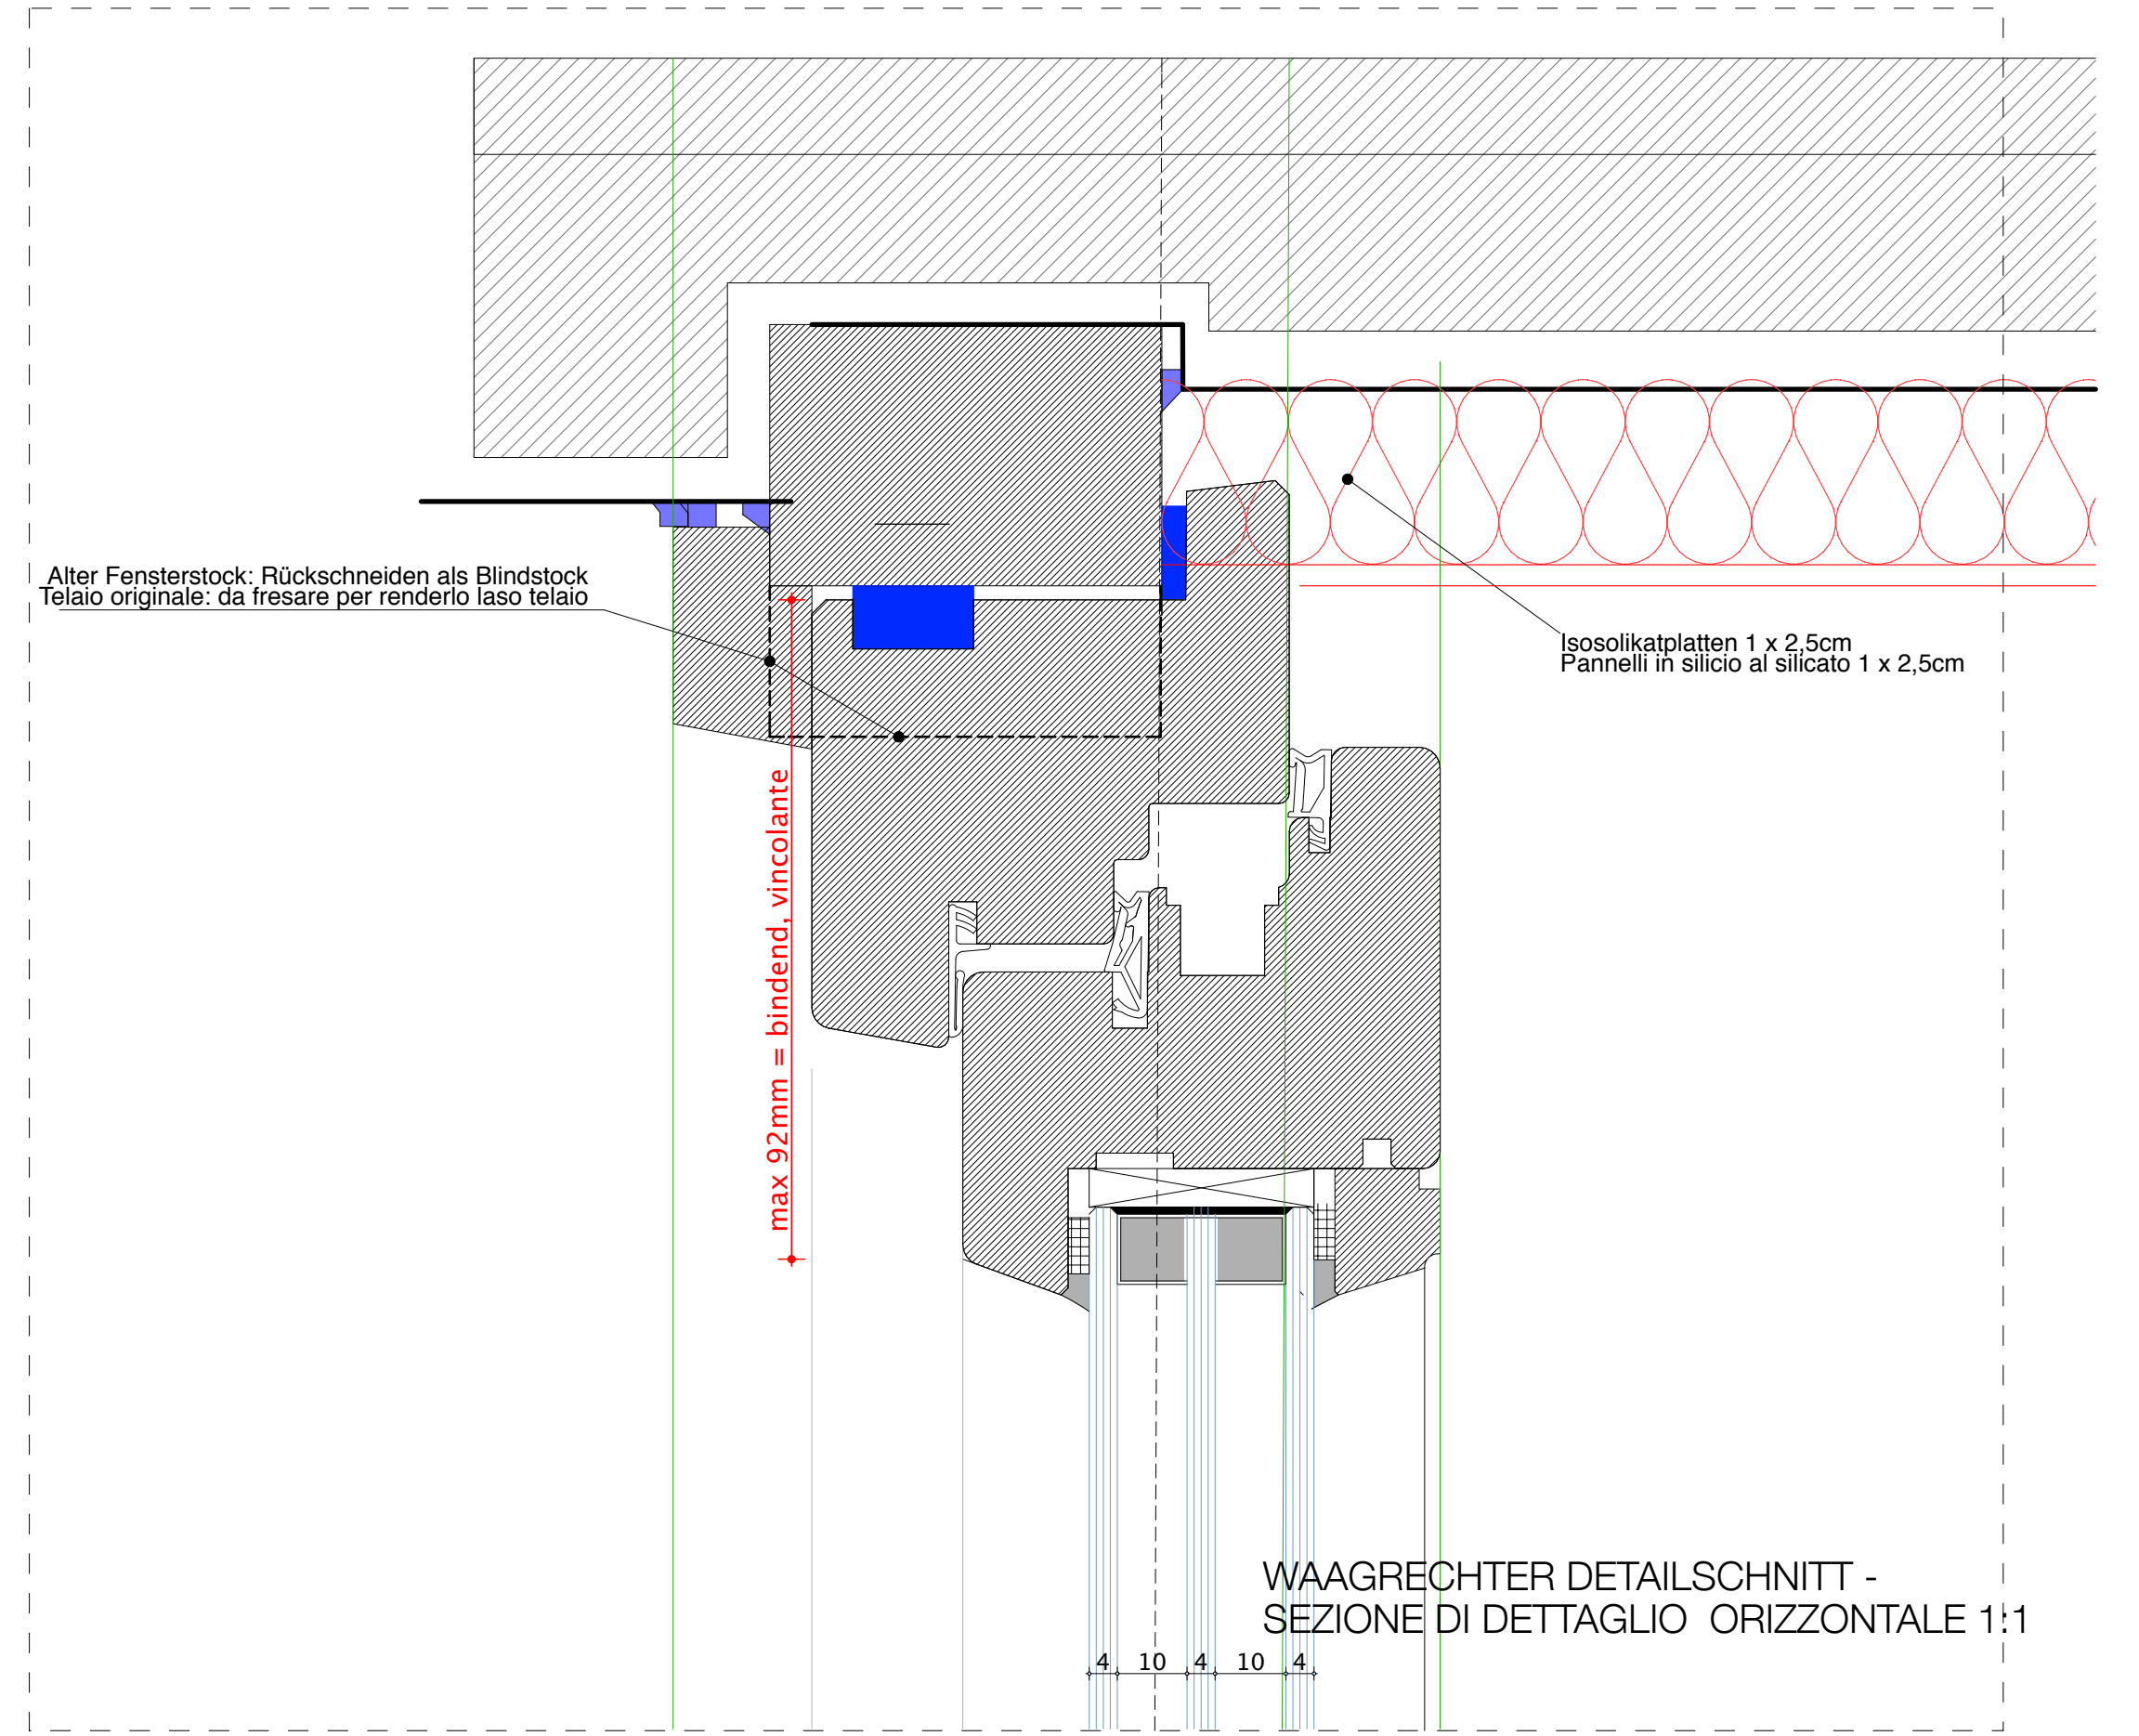
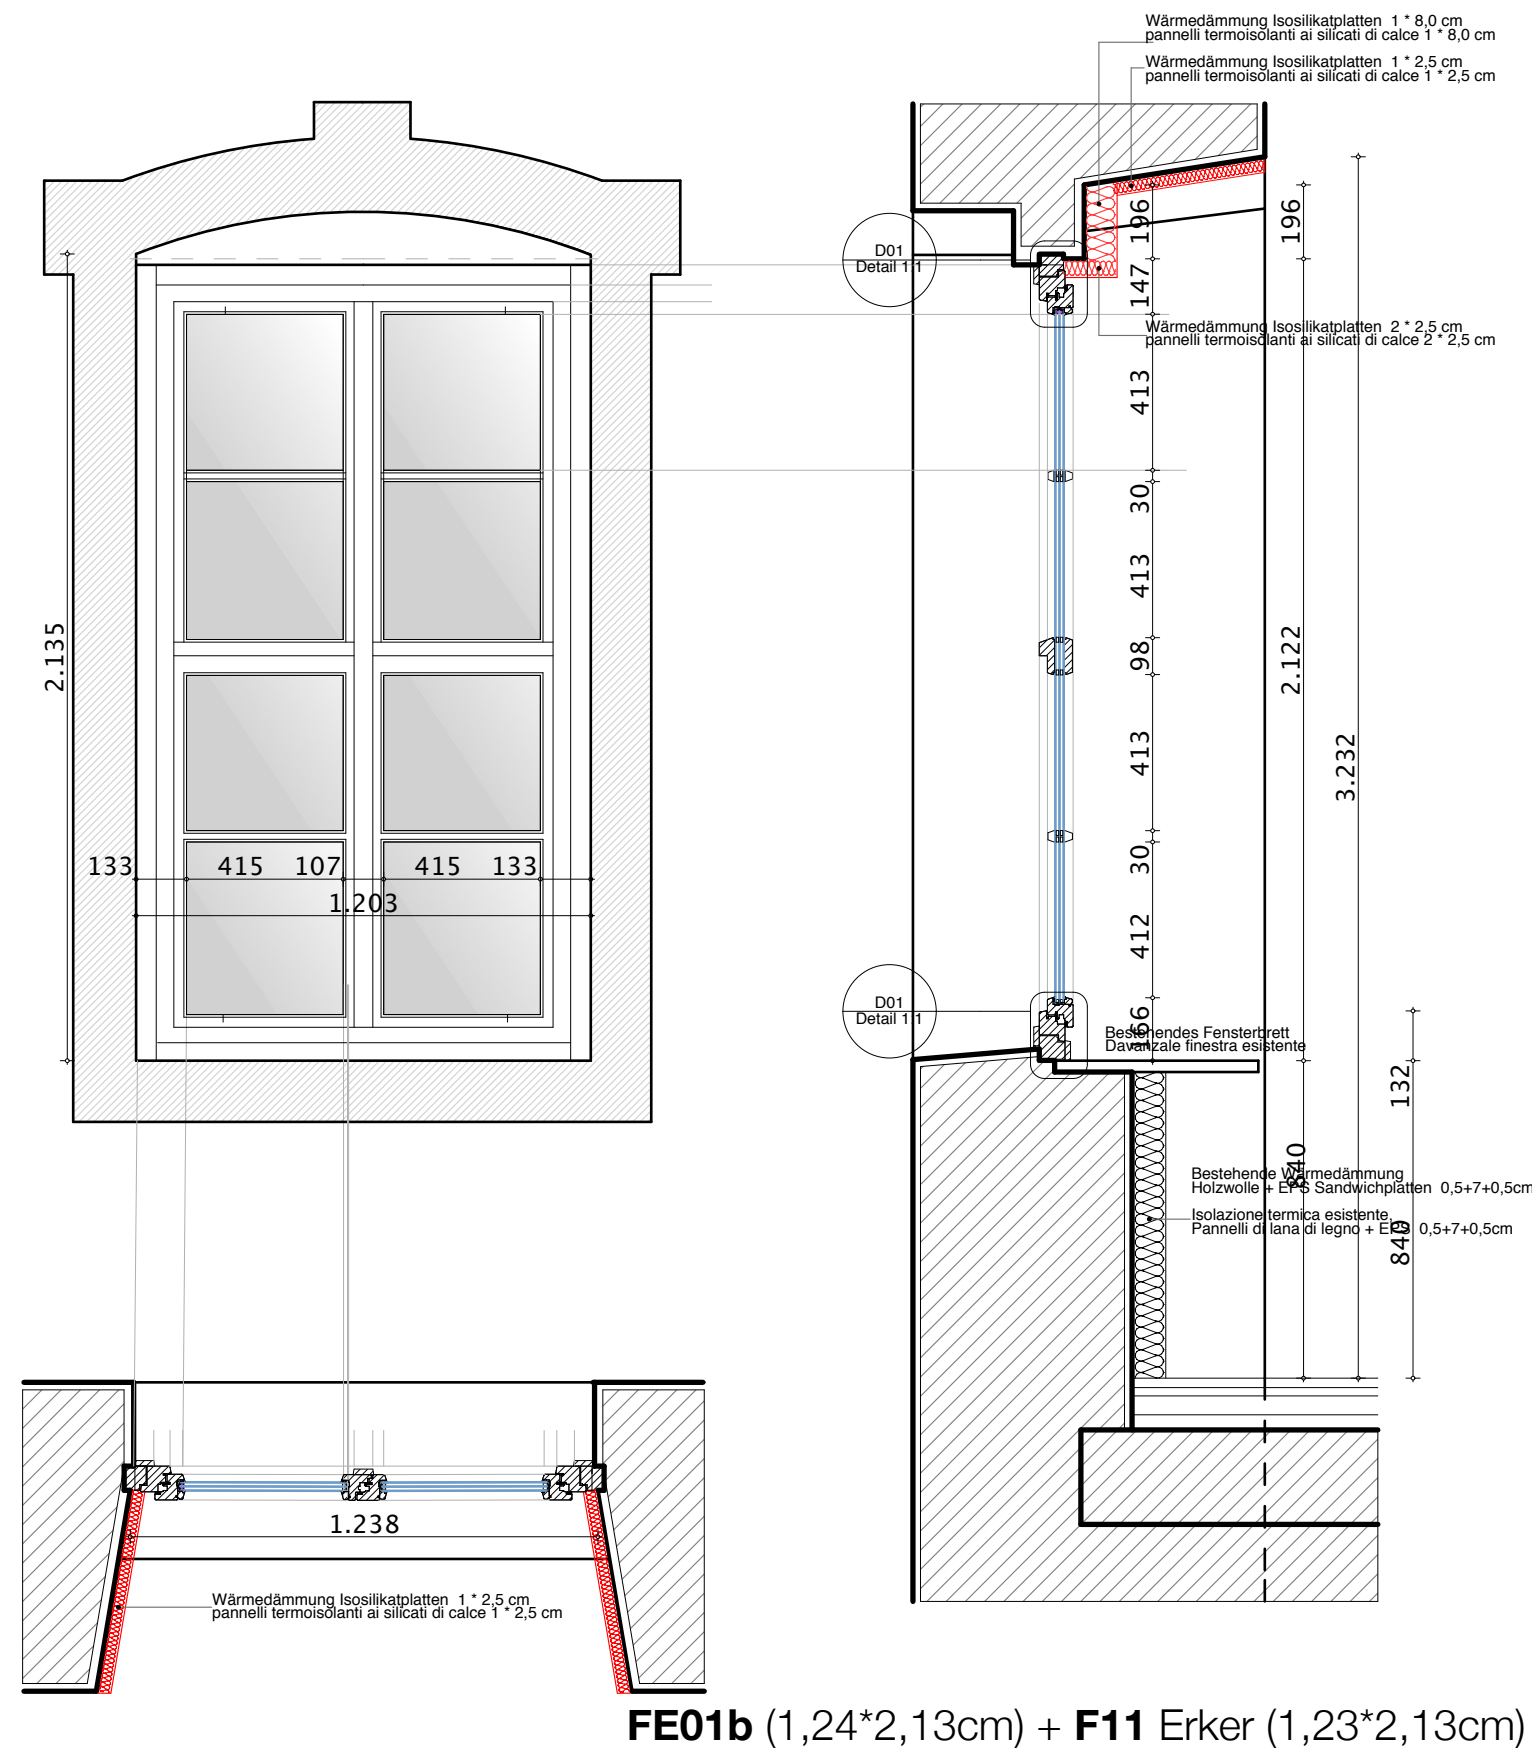


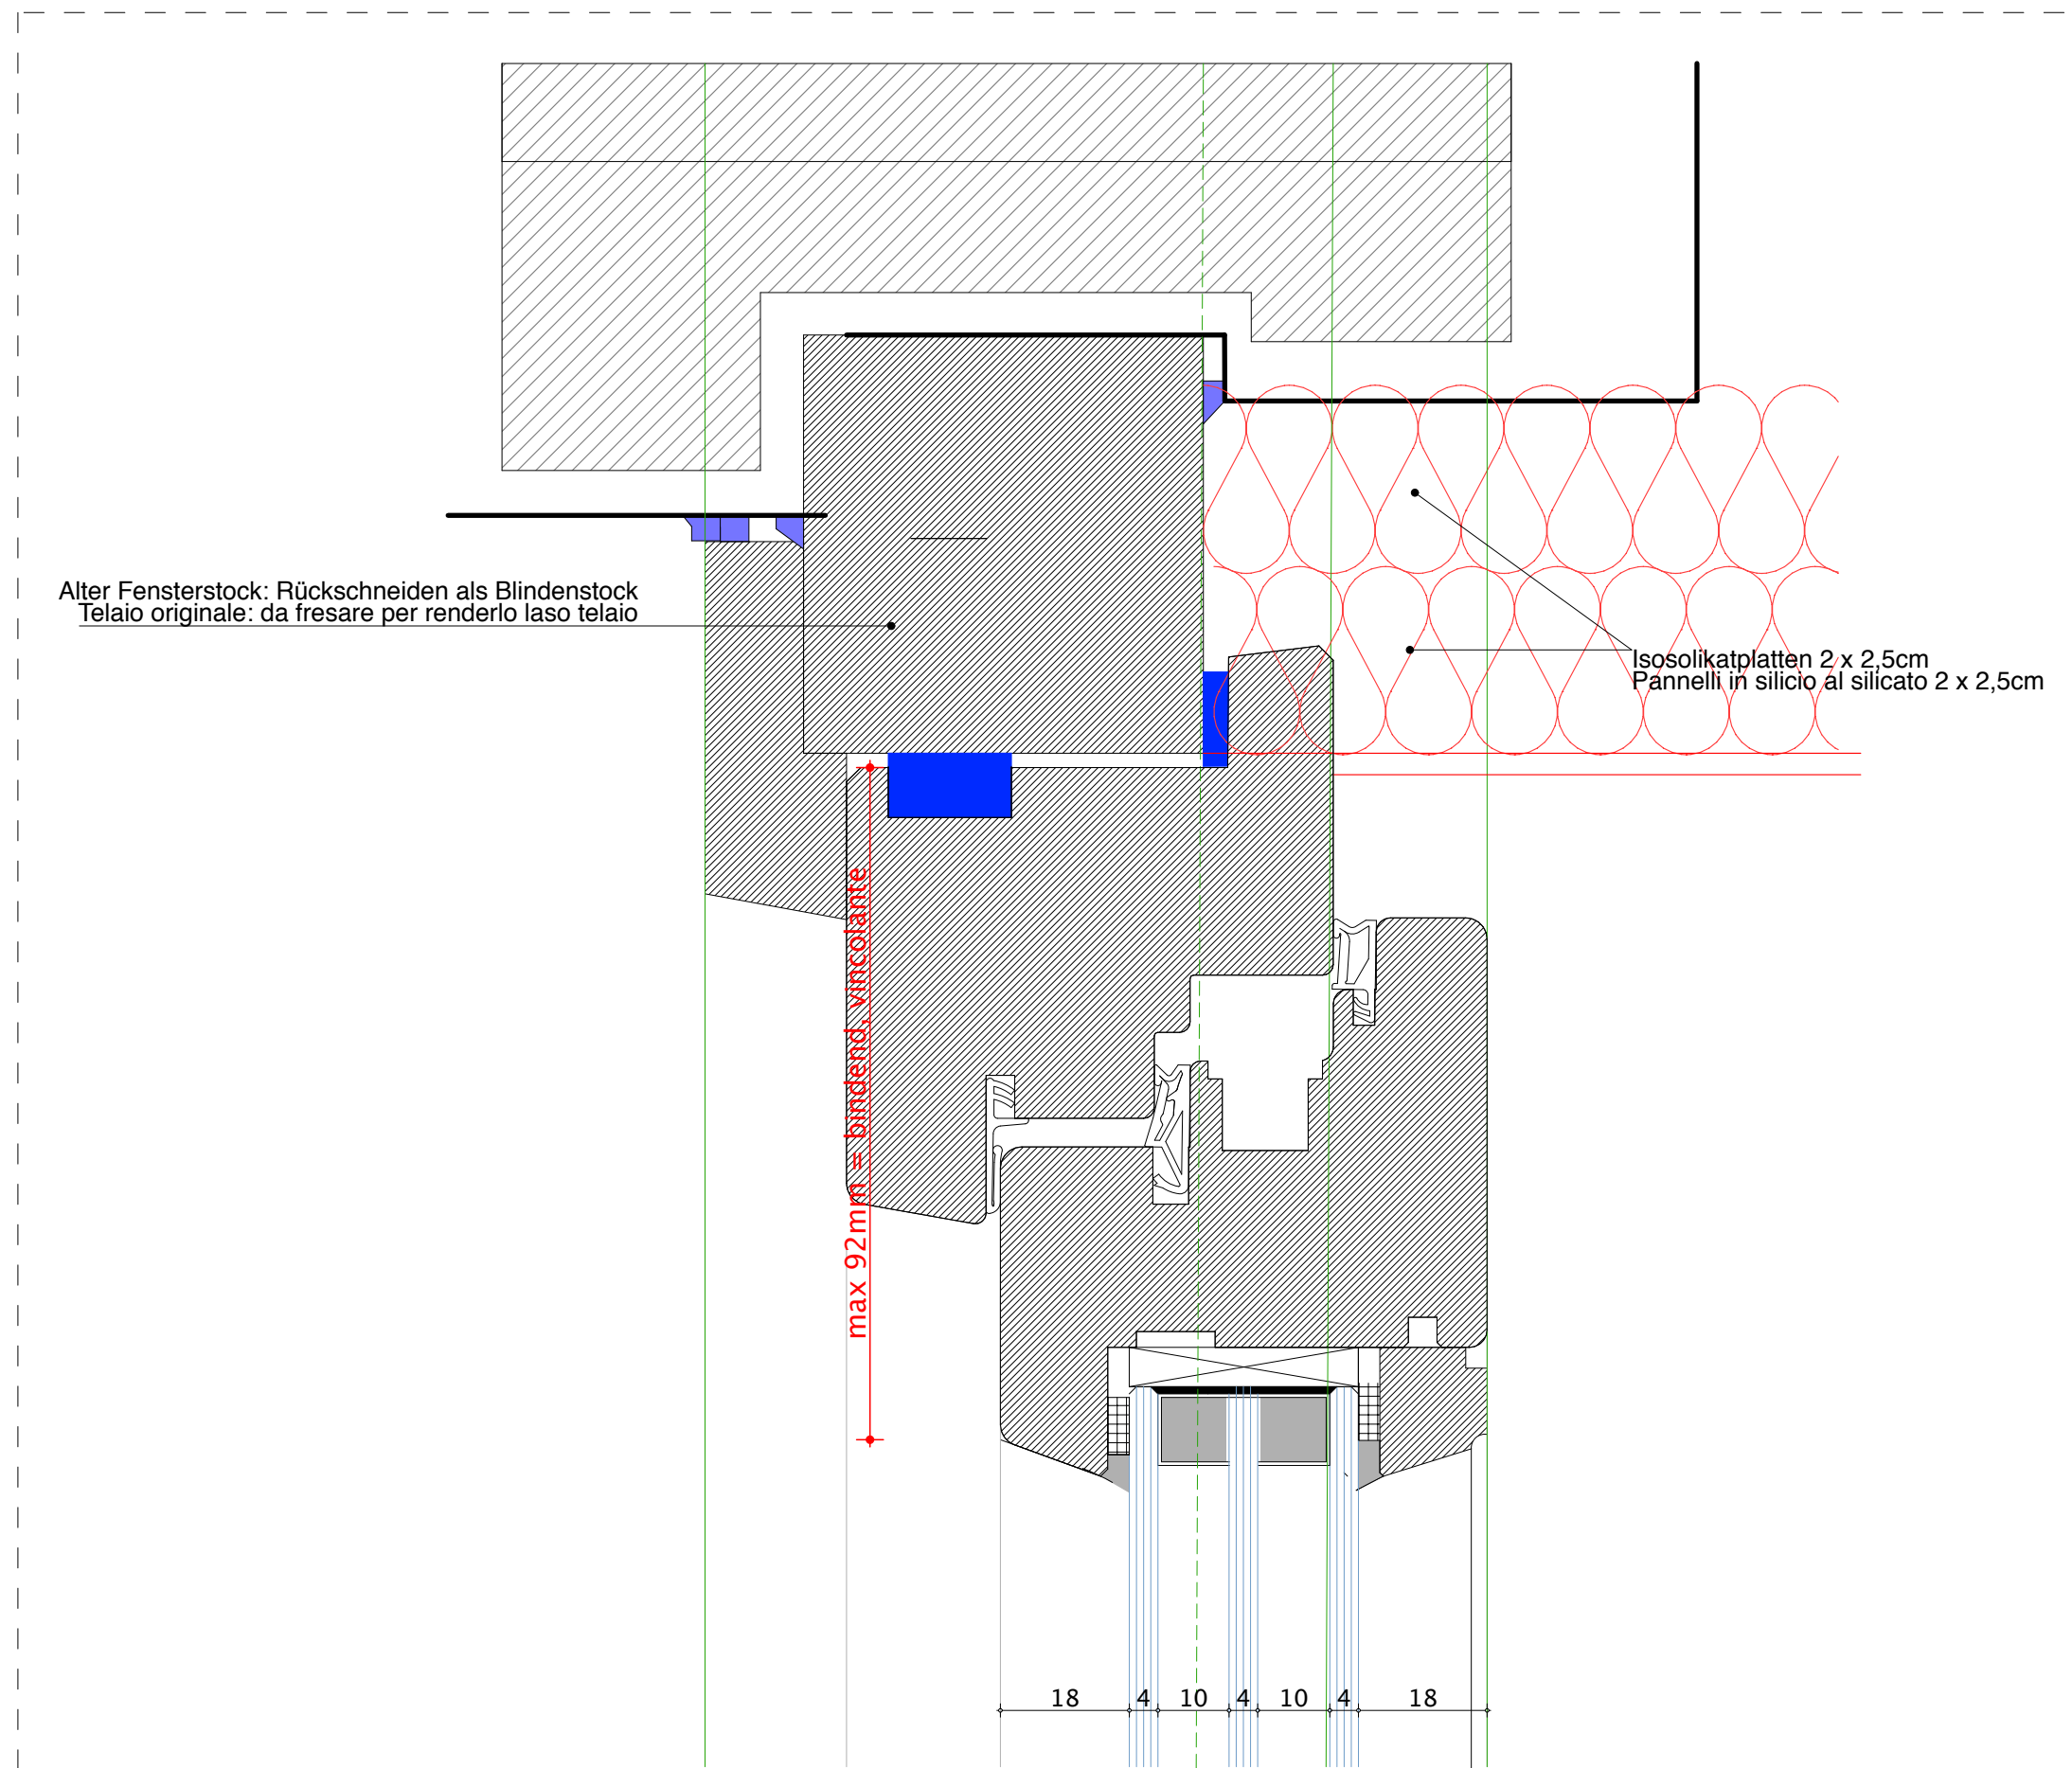

SENKRECHTER DETAILSCHNITT -
SEZIONE DI DETTAGLIO VERTICALE 1:1

FE01a (1,24*1,88cm) + FE02 (1,22*1,86cm)

PROV. GEM./COM.	BOZEN - BOLZANO BRIKEN - BRESSANONE	02.18	D01
PROJEKT PROGETTO	STUDENTENKONVIKT VINZENTINUM CONVITTO STUDENTESCO - Neueindeckung und energetische Sanierung des Daches / Nuova copertura + risanam. energetico del tetto - Austausch der Fenster Risanamento delle finestre - Sanierung der historischen Innentüren Risanamento delle porte interne - Errichtung der Außensportanlagen Costruzione degli impianti sportivi all'aperto		
INHALT CONTENUTO	DETAILE - DETTAGLI FENSTERDETAILE / DETTAGLI FINESTRE 1:1 1:20 HP + 1.OG+2.OG+3.OG: FE01b, FE01a		
DER BAUHERR / IL COMMITTENTE		ORIONE DEGLI ARCHITETTI 168 DR. ARCH. MAHLKNECHT ANDREAS CHRISTIAN DER PROVINZ BOZEN DELLA PROVINCIA DI BOLZANO DER PROJEKTANT / IL PROGETTISTA	
KATAST. / CATASTO BAUHERR / COMMITT. PROJEKT / PROGETTO DATUM / DATA	KG. / G.C. STUDENTENKONVIKT VINZENTINUM - BRIKEN DR. ARCH. A. CHRISTIAN MAHLKNECHT - DOMPLATZ N°9 0472/833919 16.12.2014	BP. / P.E. STUDENTENKONVIKT VINZENTINUM - BRIKEN BRKEN / BRESSANONE	MB. / F.M. 542/12