Gemeinde ST. PANKRAZ
Comune S. PANCRAZIO

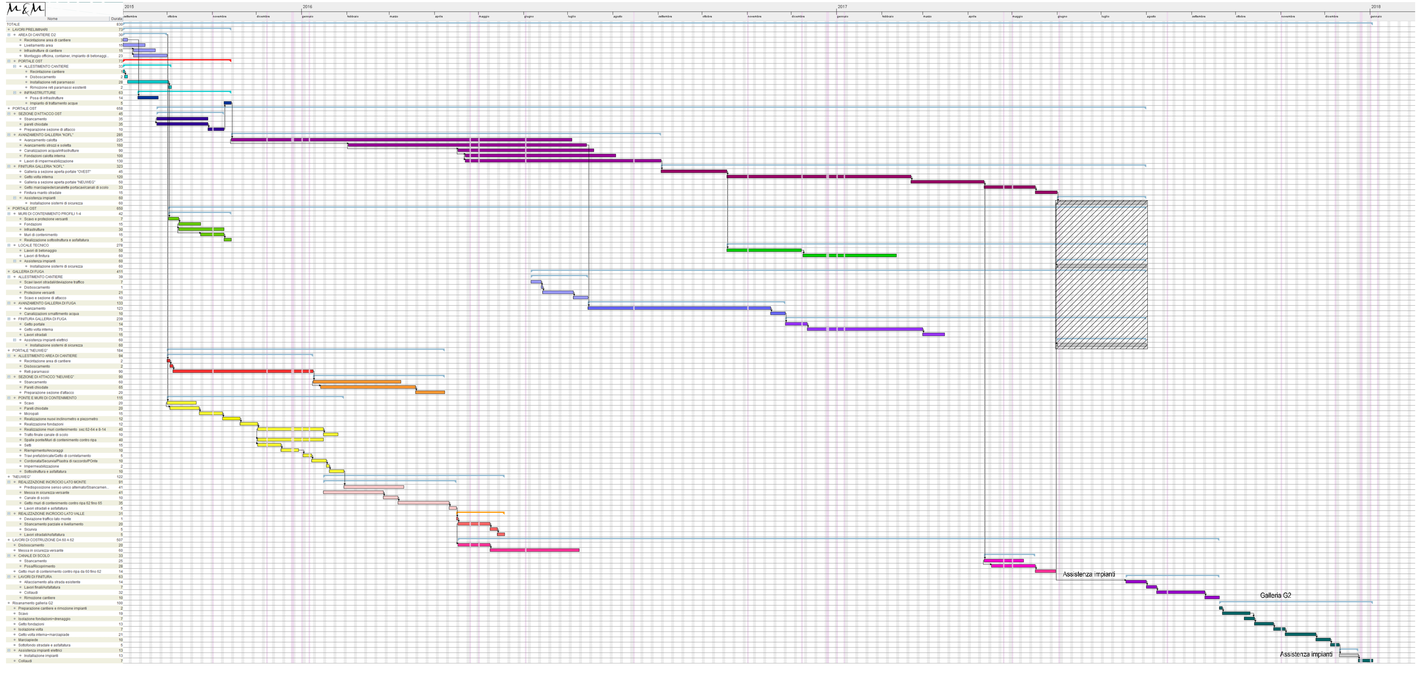

LEGENDE - LEGENDA
ARBEITSBEREICH DER BAUSTELLE
Area cantiere

Auftraggeber / Committente:

AUTONOME PROVINZ BOZEN SÜDTIROL
PROVINCIA AUTONOMA DI BOLZANO ALTO ADIGE

Bauvorhaben: 23.03.P.9.87.1.1
Ausbau und Verbesserung des Abschnittes von km 11,500 bis km 13,270 auf der LS 9 Ultental Gemeinde St. Pankraz

Opera: 23.03.P.9.87.1.1
Ampliamento e miglioramento del tratto dal km 11,500 al km 13,270 sulla SP 9 Val D'Ultimo Comune di San Pancrazio

TUNNEL ULTEN

Ausführungsprojekt
1. Baulos
Bauarbeiten

GALLERIA ULTEN

Progetto esecutivo
1° lotto
Lavori civili

01	Überarbeitung nach Projektprüfung	21.03.14	KM			21.03.14	KM		
00	Allgemeine Verabeitung	13.12.13	KM			13.12.13	KM		
		Datum / Date	Gezeichnet / Drawn by	Geprüft / Checked by	Genehmigt / Approved by	Datum / Date	Gezeichnet / Drawn by	Geprüft / Checked by	Genehmigt / Approved by
Nr.	Änderung / modifica	Änderung / Revisione	Bearbeitung / Plan by/ed			Prüfung / Controlled			

Titel / Titolo:

Cronoprogramma

GEOCONSULT
Geologen - Geologi - Berg Gutachter
Via Cadorna 14/A, 39100 Bozen / Bolzano
Tel. 0471 971866 - Fax 0471 971867

Ingenieurbüro - Studio Tecnico
Dr. Ing. Gunnar Mühlsteiger
Dr. Ing. Rupert Mairhofer
Romstrasse 1 / Via Roma 1 39100 Bozen / Bolzano
Tel. 0471 980950 - Fax 0471 980951 - info@muehlsteiger.it

ARCHITEKTEN
WOLFGANG SIMMERLE
Studio di architettura
Romstrasse 1 / Via Roma 1
39100 Bozen / Bolzano
Tel. 0471 972 000 - Fax 0471 972 001

Plannummer / Elaborato progettuale	Anlage Nr. / Allegato Nr.	Maßstab / Scala
STR100702	7.1.5.2	