



Bezirksgemeinschaft
VINSCHGAU

Hauptstraße Nr. 134
I- 39028 Schlanders
Autonome Provinz Bozen - Südtirol



Comunità comprensoriale
VAL VENOSTA

Via Principale
I- 39028 Schlanders
Provincia Autonoma di Bolzano - Alto Adige

Projekt / progetto:


- Hauptkanalisation von Suldén nach Gomagoi**
- Anpassungsarbeiten in der Kläranlage Suldén**
- Potenzierung der Kläranlage "Prader Sand" in Prad**

Projektphase / fase progetto:

PROJEKTSTUDIE

Dokumententitel / titolo del documento:

- TOPOGRAFISCHE KARTE 1:25.000
- LAGEPLAN 1:5.000: STRECKE SULDÉN - GOMAGOI
- LAGEPLAN 1:2.000: DURCHFLUSSMENGEN GEMEINDE PRAD
- FOTODOKUMENTATION: ROHRTRASSE SULDÉN - GOMAGOI

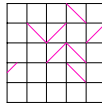file	Projekt Nr/ no. progetto	Dokument Nr/ no. doc.	Plan Nr. / tav. no.	Maßstab/scala
H:\K068\01 Machbarkeitsstudie\Titelblatt.dwg				
Ausgabe, Änderung/edizione aggiornamento	Datum/data	erstellt/eleborato	geprüft/esaminato	freigegeben/approvato
	01.06.2011			
Bauherr / committente:	Projektant / progettista:		Technischer Berater/ consulente tecnico:	
 Bezirksgemeinschaft VINSCHGAU Hauptstraße Nr. 134 I- 39028 Schlanders Autonome Provinz Bozen - Südtirol	INGENIEURBÜRO STUDIO TECNICO DR. ING. SIEGFRIED POHL LATSCH, HAUPTSTRASSE 60 Tel. 0473-622195 Fax 0473-623695 E-Mail info@siegfriedpohl.it 		BAUINGENIEURBÜRO STUDIO TECNICO Dr. Ing. Arlbo Gretzer & Partner INGENIEURGEMEINSCHAFT INGEGNERI ASSOCIATI GMK Dr. Ing. Arlbo Gretzer Dr. Ing. Alfred Mück Dr. Ing. Martin Koller 39100 BOZEN - ALTO ADIGE Tel. 0471/973061 Fax 0471/970458 E-Mail info@gmkbz.it	
Stempel, Unterschrift/ timbro, firma:	Stempel, Unterschrift/ timbro, firma:		Stempel, Unterschrift/ timbro, firma:	

TOPOGRAPHISCHE KARTE

M= 1:25.000

Hauptkanalisation von Selden nach Gomagoi


Bezirksgemeinschaft
VINSCHGAU


Hauptstraße Nr. 134
I- 39028 Schlanders
Autonome Provinz Bozen - Südtirol



Comunità comprensoriale
VAL VENOSTA

Via Principale
I- 39028 Schlanders
Provincia Autonoma di Bolzano - Alto Adige

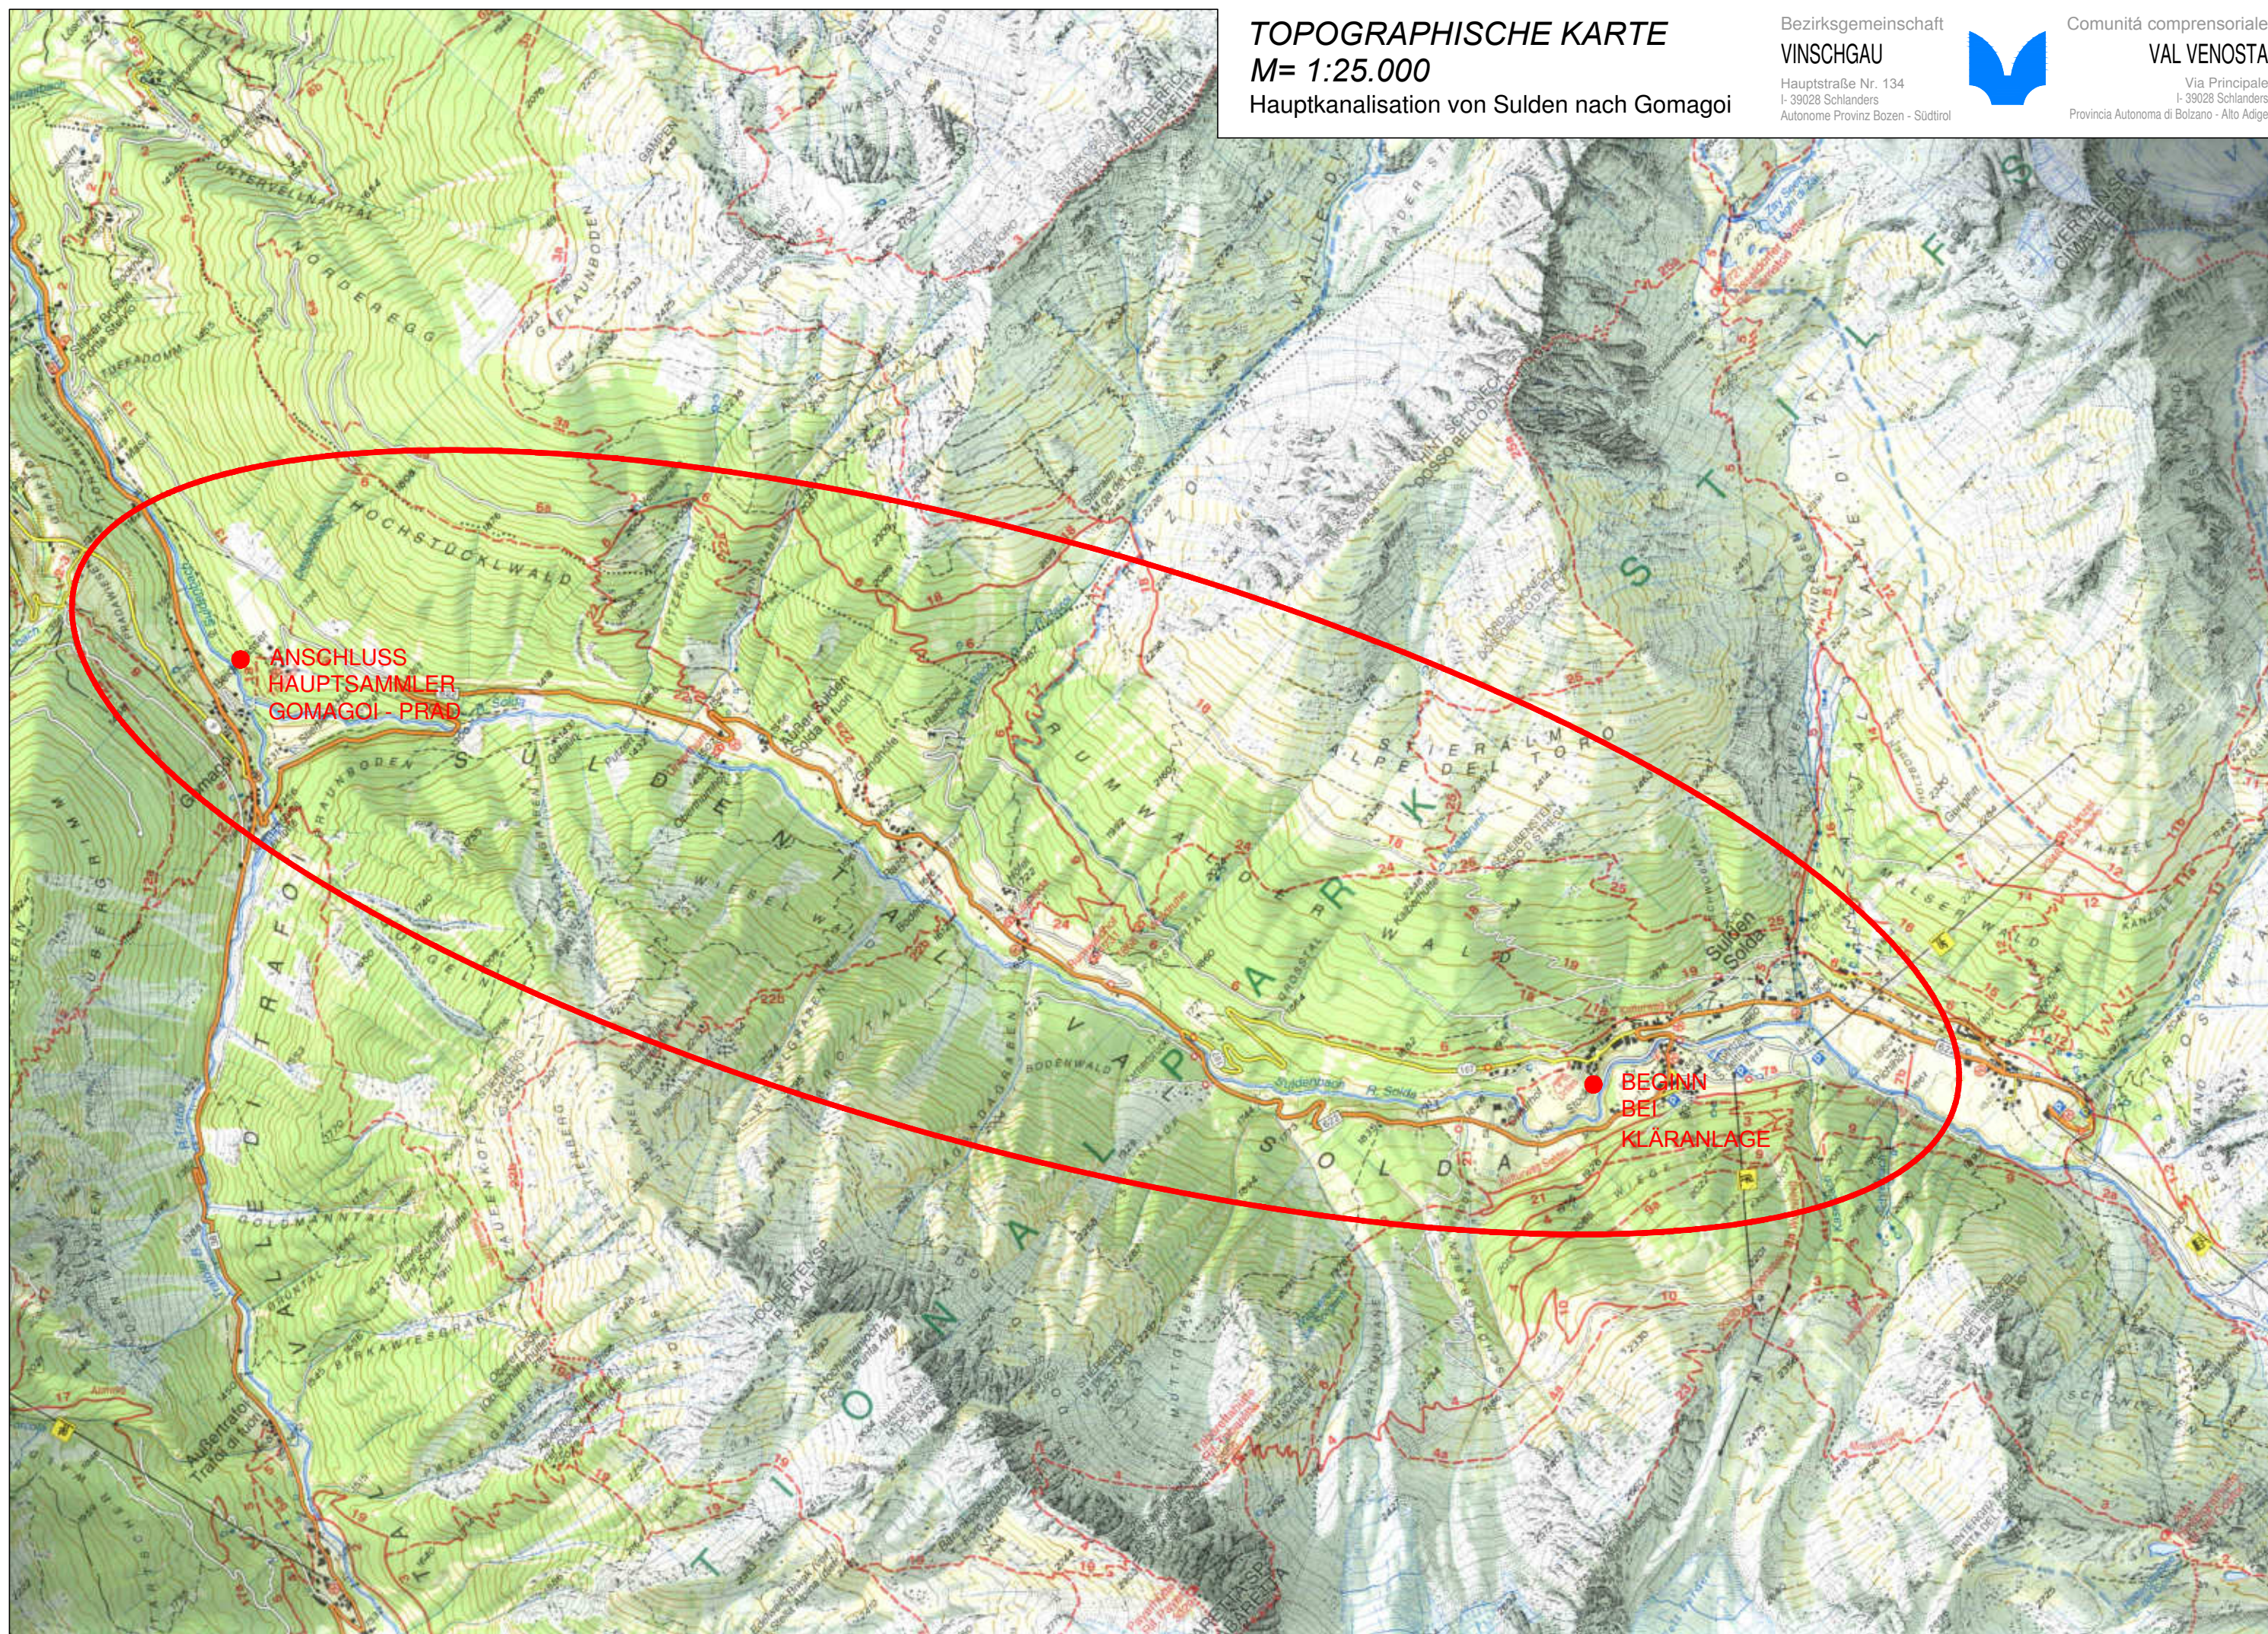

 

LEGENDA

- Hauptkanalisation Variante 01
- Hauptkanalisation Variante 02
- Hauptkanalisation Gmögai - Pad am Stiltsjoch
- Fließgewässer
- Gräben und Bäche
- Straßen: SS 622 - SS 38 - LS 107 - LS 6

- Hauptsammler: Gomogoi - Schmelz:
Qs ist = 11,60 l/s
Qs Projekt = 62,20 l/s
Qs max = 100 l/s

Schmelz - Hauptplatz - Sandweg:
Qs ist = 15,50 l/s
Qs Projekt = 70,00 l/s
Qs max = 87 l/s

Strang Sandweg: Schacht 1-14
Qs ist = 28,00 l/s
Qs Projekt = 75,00 l/s
Qs max = 33 l/s

Strang Sandweg: Schacht 14 - Kr. St. Antonweg
Qs ist = 35,00 l/s
Qs Projekt = 80,00 l/s
Qs max = 60 l/s

Neutrassierung Hotel Prad - St. Antonweg
Qs ist = nur für Sulden, Gomogoi-Stifts-Trafai
Qs Projekt = 62,20 l/s
Qs max = 100 l/s

Strang St. Anton - Sandweg
Qs ist = 6,50 l/s
Qs Projekt = 72,10 l/s
Qs max = 87 l/s

Strang St. Anton - Querung Suldenbach
Qs ist = 38,50 l/s
Qs Projekt = 83,90 l/s
Qs max = 93 l/s

Strang Suldenbach - Polyfaser
Qs ist = 40,00 l/s
Qs Projekt = 83,90 l/s
Qs max = 115,5 l/s

Strang Polyfaser - Kläranlage
Qs ist = 41,50 l/s
Qs Projekt = 111,55 l/s
Qs max = 115,5 l/s
- Lageplan M=1:2.000 planimetria
-
- Lageplan 1:2.000
Max. Durchflussmengen der Schmutzwasserleitungen
in der Gemeinde Prad am Stilfserjoch
- Bezirksgemeinschaft
VINSCHGAU
Hauptstraße Nr. 134
I-39028 Schlanders
Autonome Provinz Bozen - Südtirol



Comunità comprensoriale
VAL VENOSTA
Via Principale
I-39028 Schlanders
Provincia Autonoma di Bolzano - Alto Adige



Variante 01

Kläranlage bis Schopfgraben

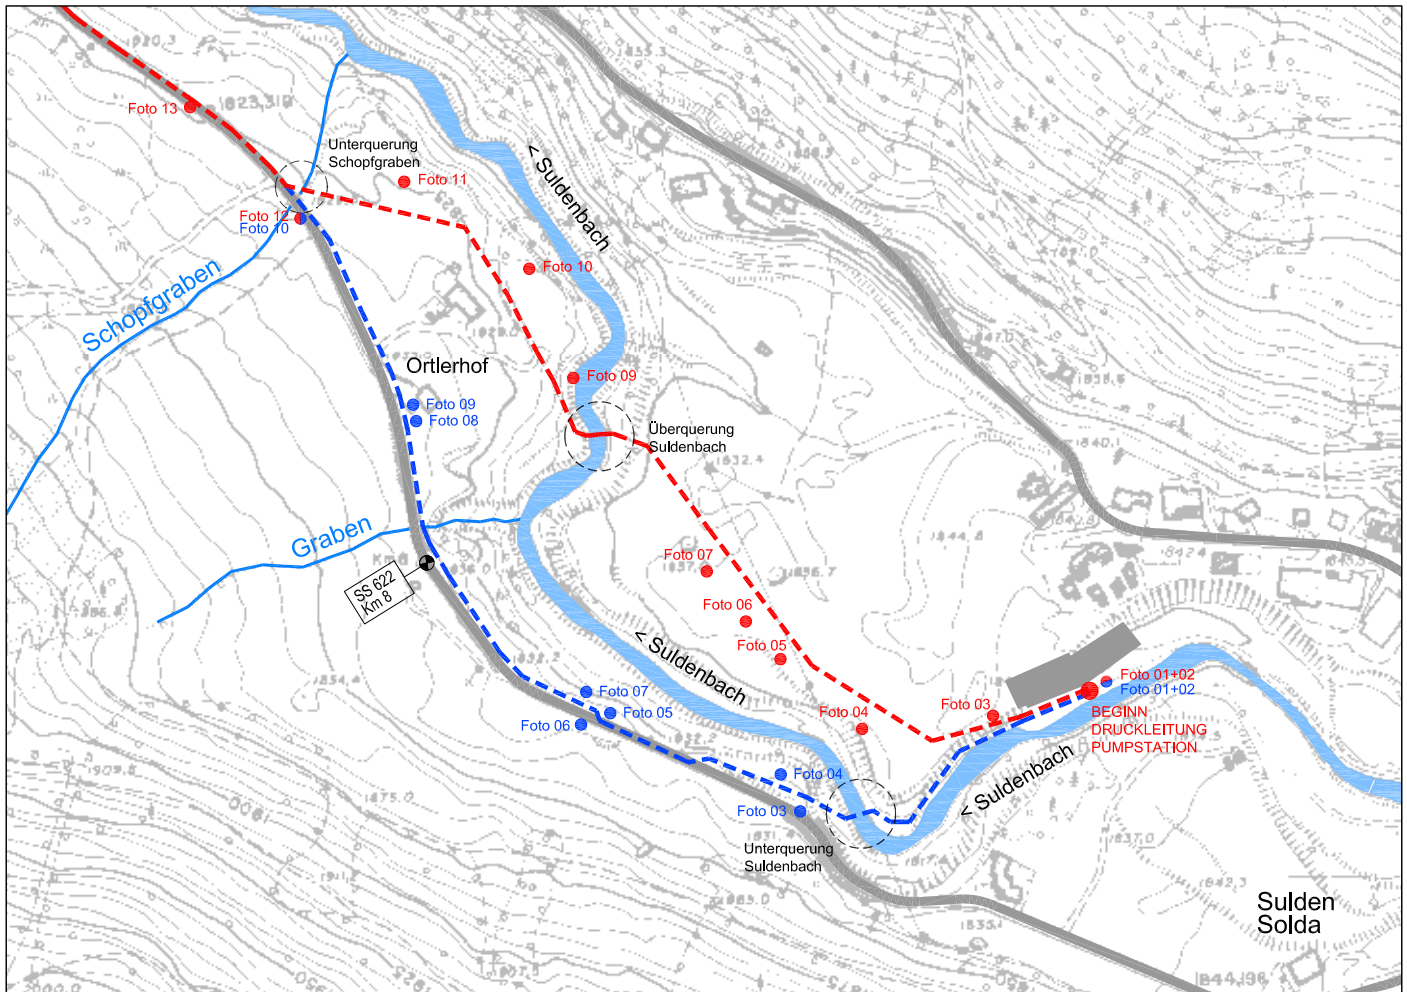


Foto 01 - Beginn Hauptkanalisation bei bestehender Rückgabe



Foto 02 - Beginn Hauptkanalisation (Druckleitung) Pumpstation bei Kläranlage Suldén



Foto 03 - Hauptkanalisation (Druckleitung) unter Wiesenweg



Foto 04 - Hauptkanalisation (Druckleitung) in Wiese

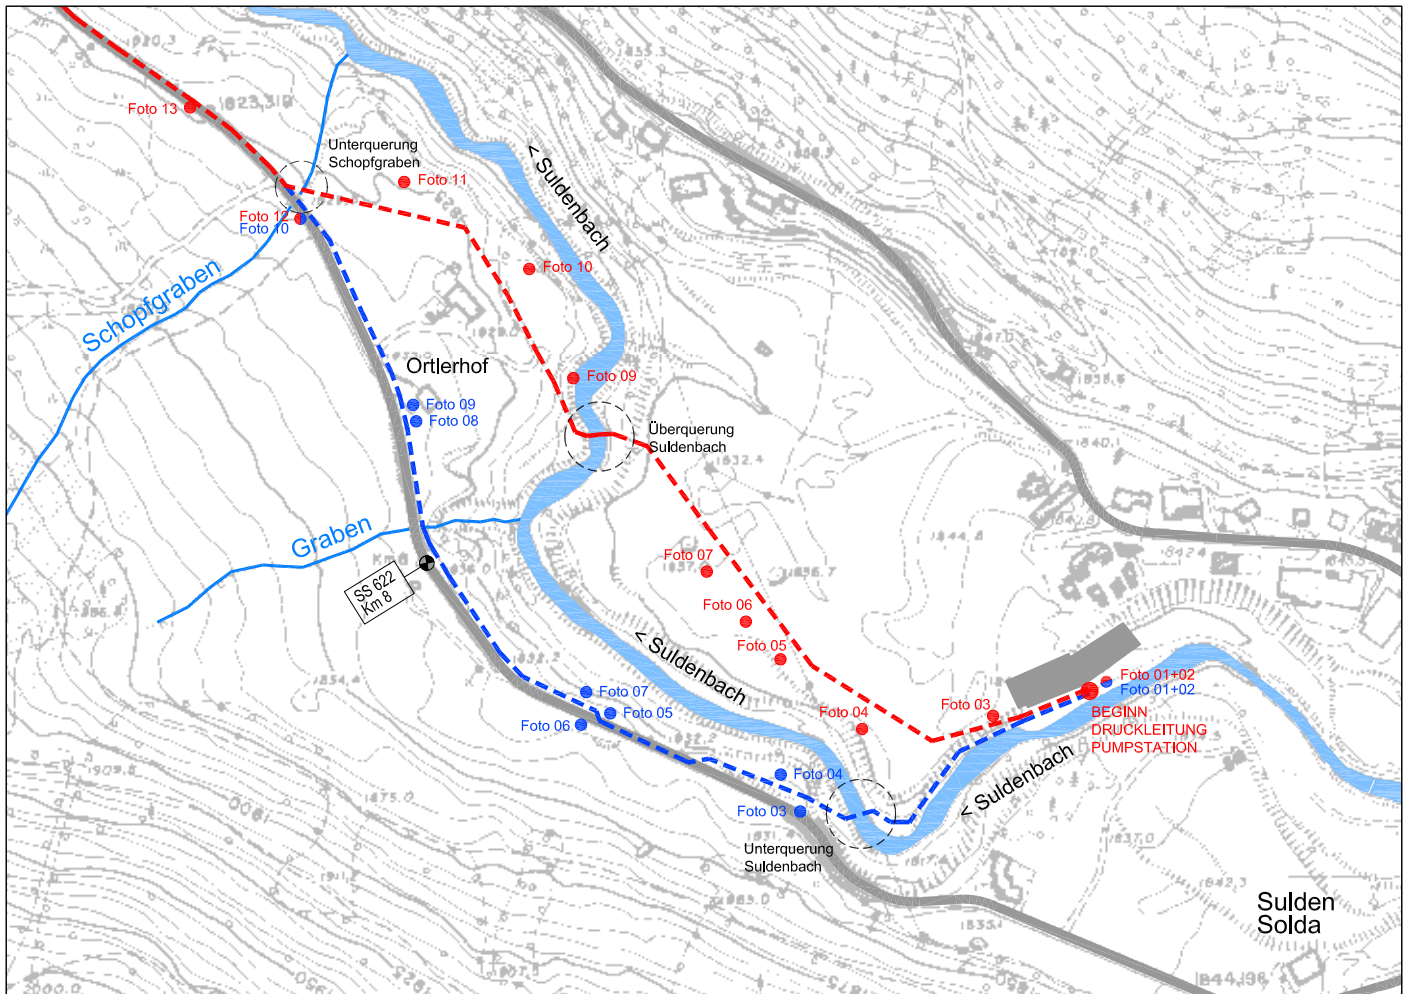


Foto 05 (rückwärts) - Hauptkanalisation (Druckleitung) in Wiese



Foto 06 - Hauptkanalisation (Druckleitung) in Wiese



Foto 07 Hauptkanalisation (Druckleitung) in Wiese

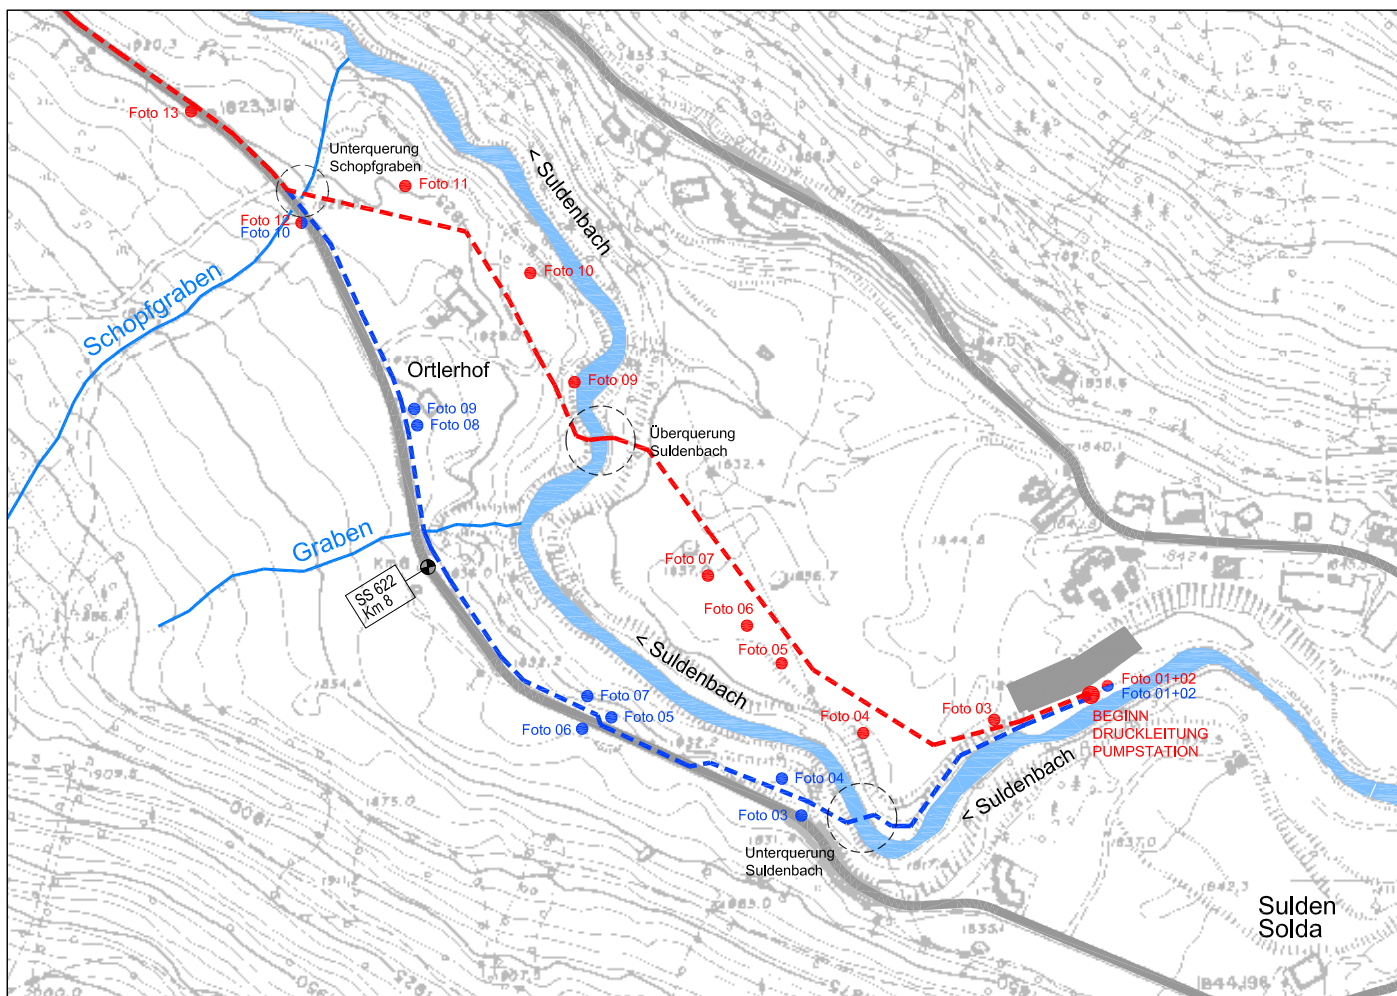


Foto 09 (rückwärts) - Hauptkanalisation (Druckleitung) in Wiese



Foto 10 - Hauptkanalisation (Druckleitung) in Wiese unterhalb Ortlerhof



Foto 11 - Hauptkanalisation (Druckleitung) in Wiese



Foto 12 - Hauptkanalisation (Druckleitung) unterhalb Straße



Variante 02

Kläranlage bis Schopfgraben

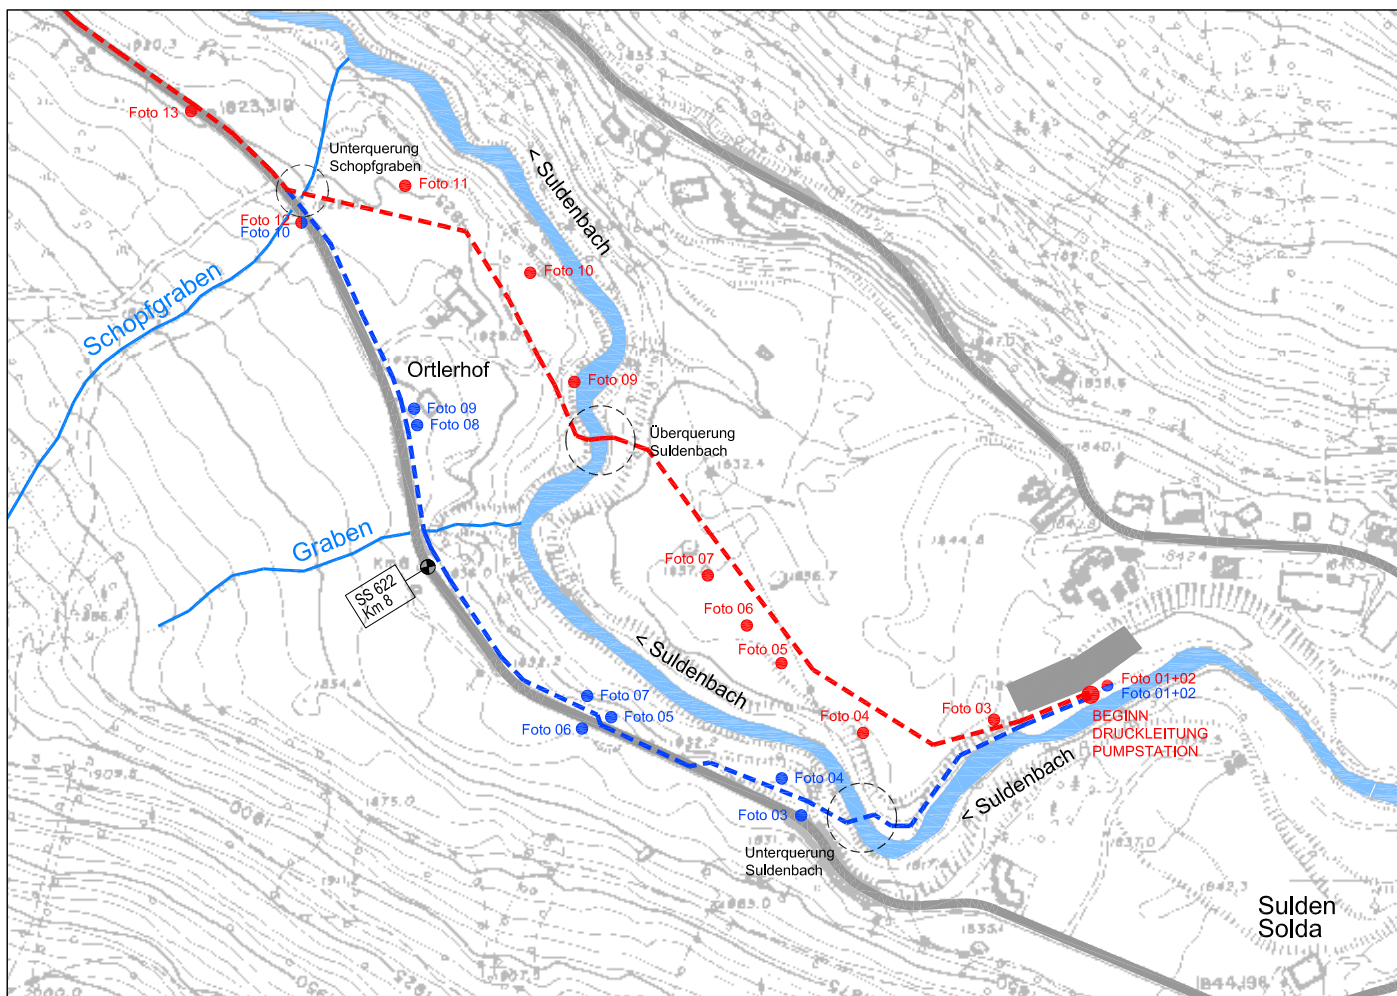


Foto 01 - Beginn Hauptkanalisation bei bestehender Rückgabe



Foto 02 - Beginn Hauptkanalisation (Druckleitung) bei Kläranlage Suldén

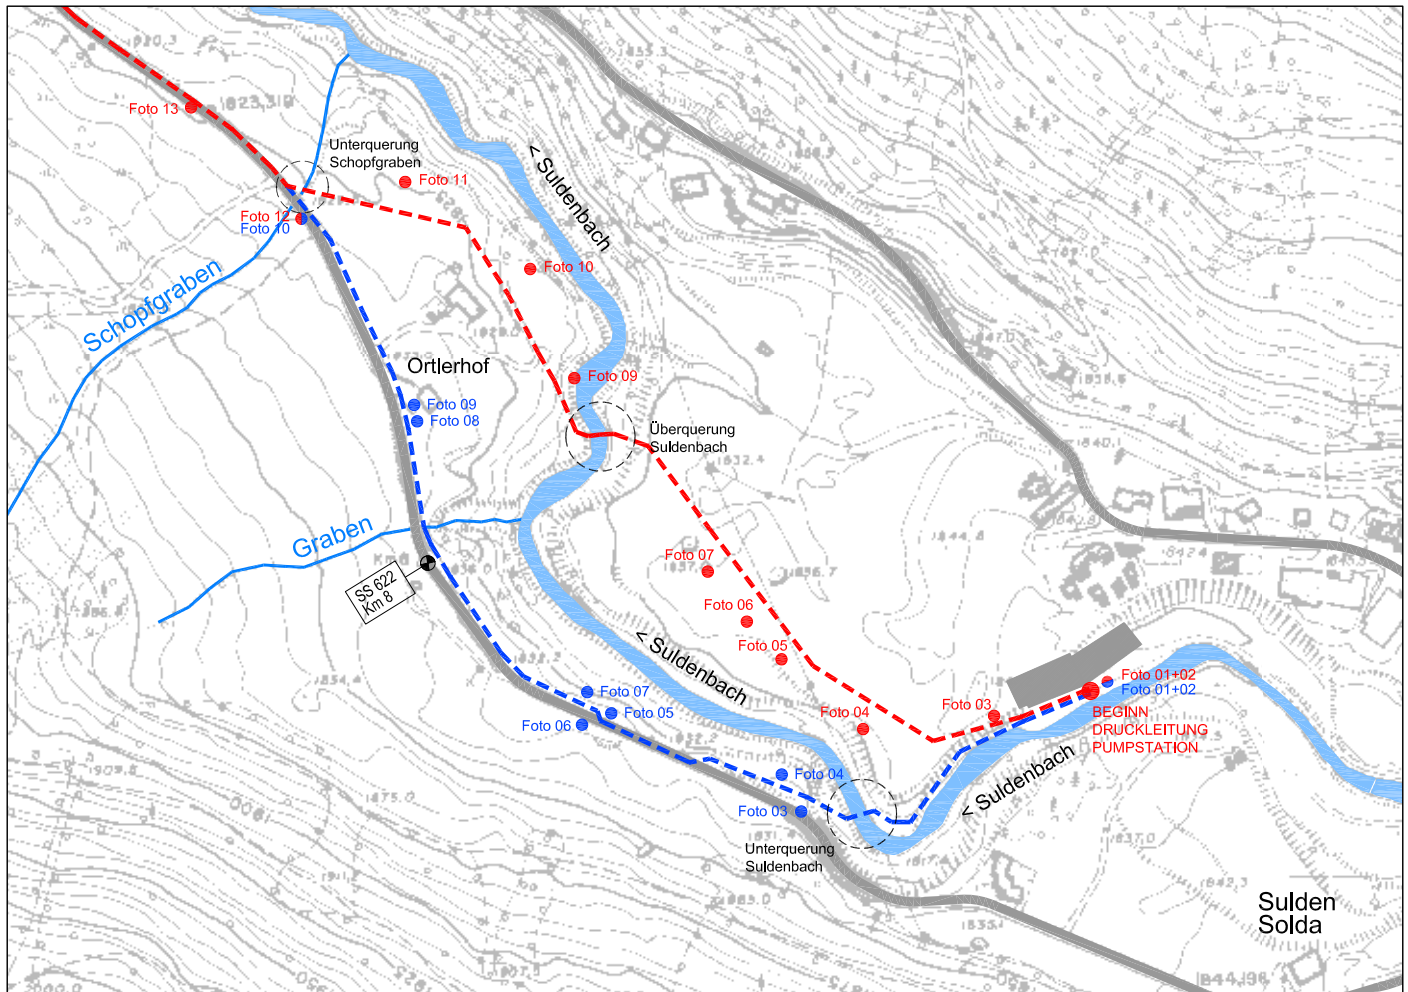


Foto 03 (rückwärts) - Hauptkanalisation (Druckleitung) seitlich Suldénbach vor Unterquerung



Foto 04 - Hauptkanalisation (Druckleitung) in Wiese neben SS 622



Foto 05 (rückwärts) - Hauptkanalisation unterhalb SS 622



Foto 05 - Hauptkanalisation (Druckleitung) unterhalb Ausweichstelle neben SS 622

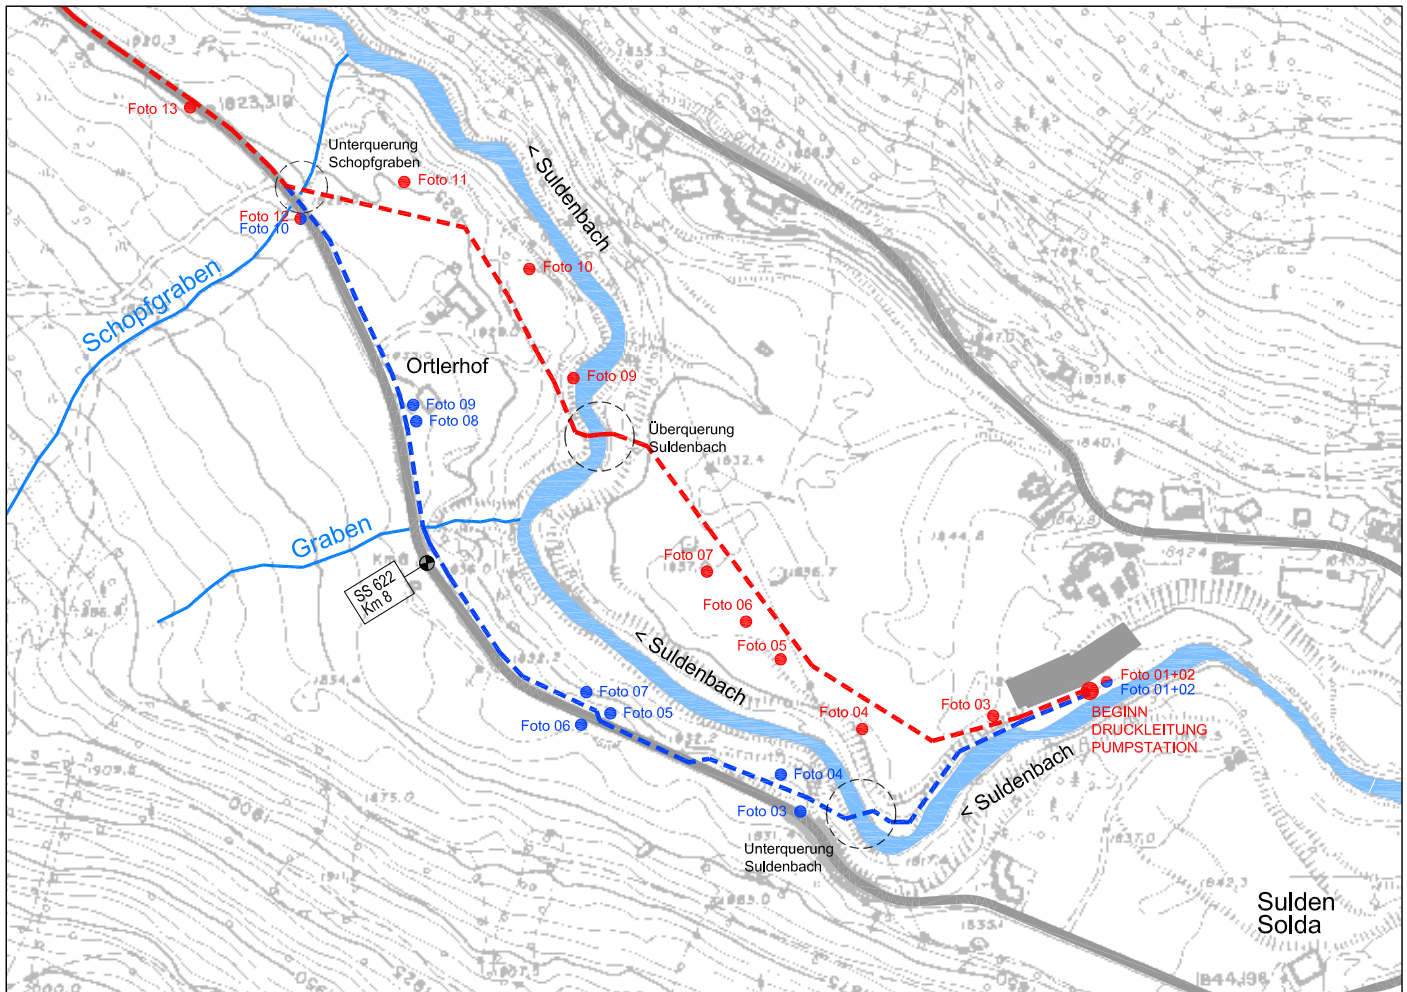


Foto 06 - Hauptkanalisation (Druckleitung) in Wiese neben SS 622



Foto 07 (rückwärts) - Hauptkanalisation (Druckleitung) in Wiese neben SS 622



Foto 07 - Hauptkanalisation (Druckleitung) in Wiese neben SS 622

 


Foto 08 - Hauptkanalisation (Druckleitung) unterhalb SS 622



HAUPTKANALISATION

Schopfgraben bis Gomagoi





ÜBERSICHTSPLAN M= 1:5.000

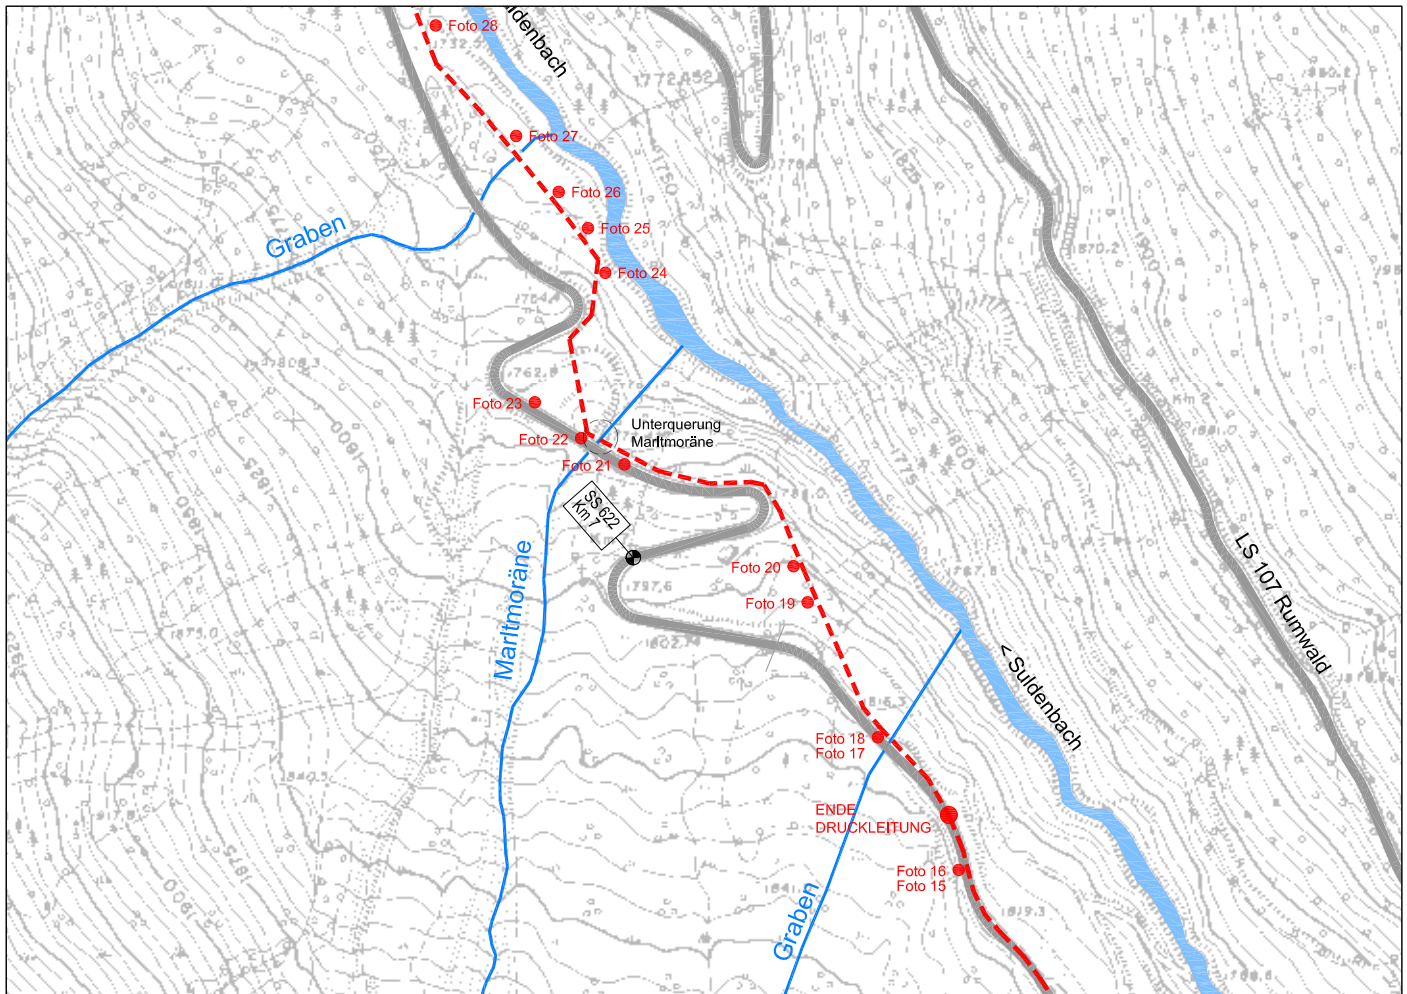


Foto 17 (rückwärts) - Hauptkanalisation seitlich SS 622



Foto 18 - Hauptkanalisation seitlich SS 622 - Abzweigung Wanderweg



Foto 19 (rückwärts) - Hauptkanalisation unter Wanderweg



Foto 20 - Hauptkanalisation unter Wanderweg



ÜBERSICHTSPLAN M= 1:5.000

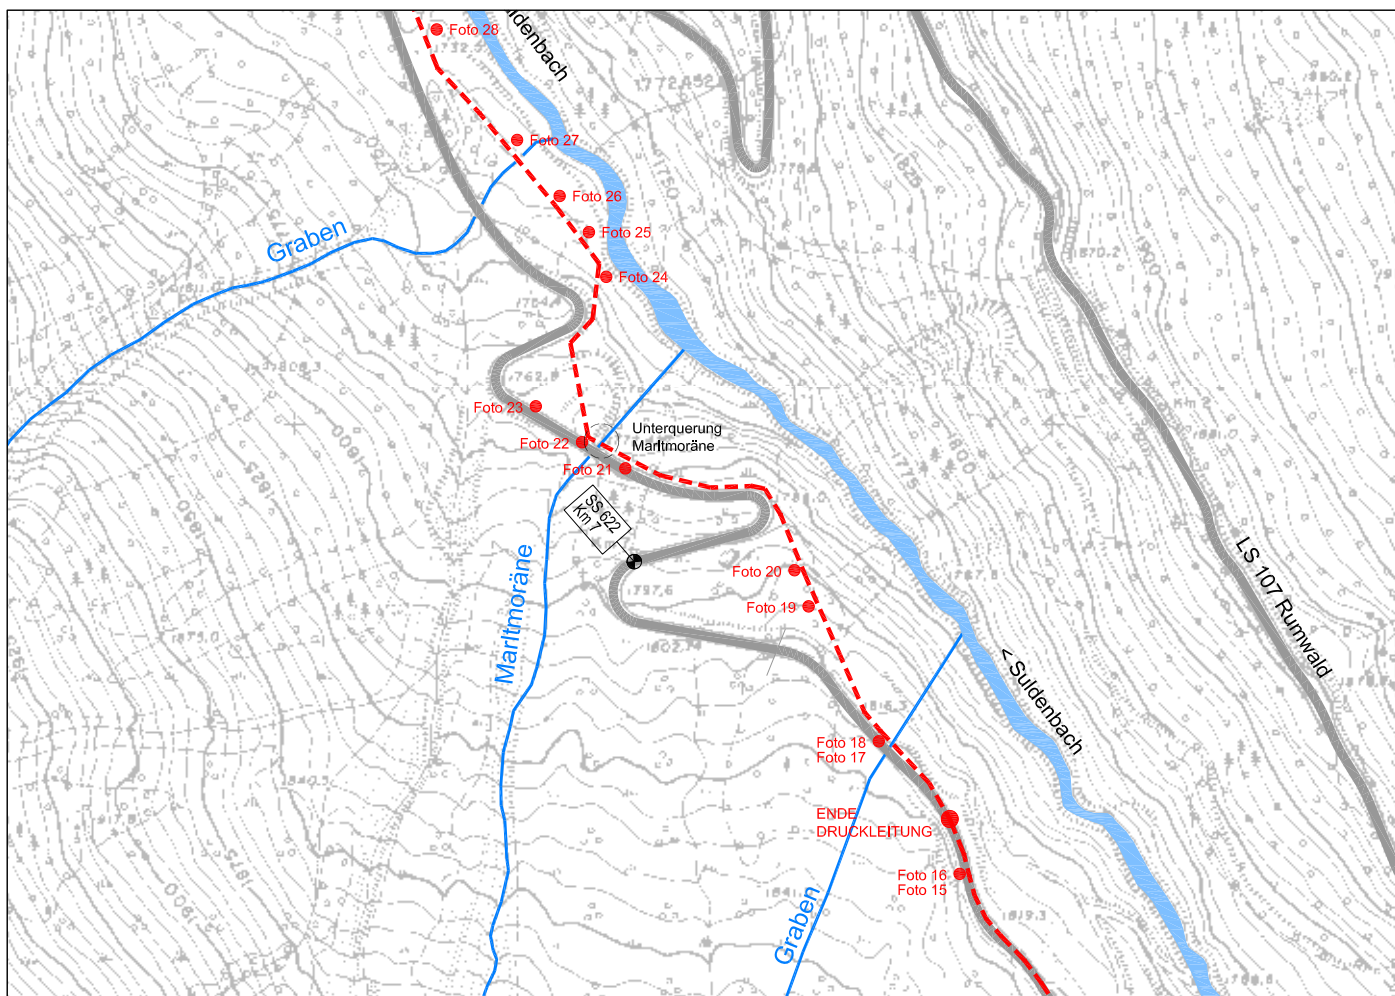


Foto 21 (rückwärts) - Hauptkanalisation seitlich SS 622



Foto 22 - Hauptkanalisation seitlich SS 622 - Abzweigung freies Gelände



Foto 23 - Hauptkanalisation im freien Gelände



Foto 24 - Hauptkanalisation im freien Gelände unterhalb Kehre SS 622



ÜBERSICHTSPLAN M= 1:5.000

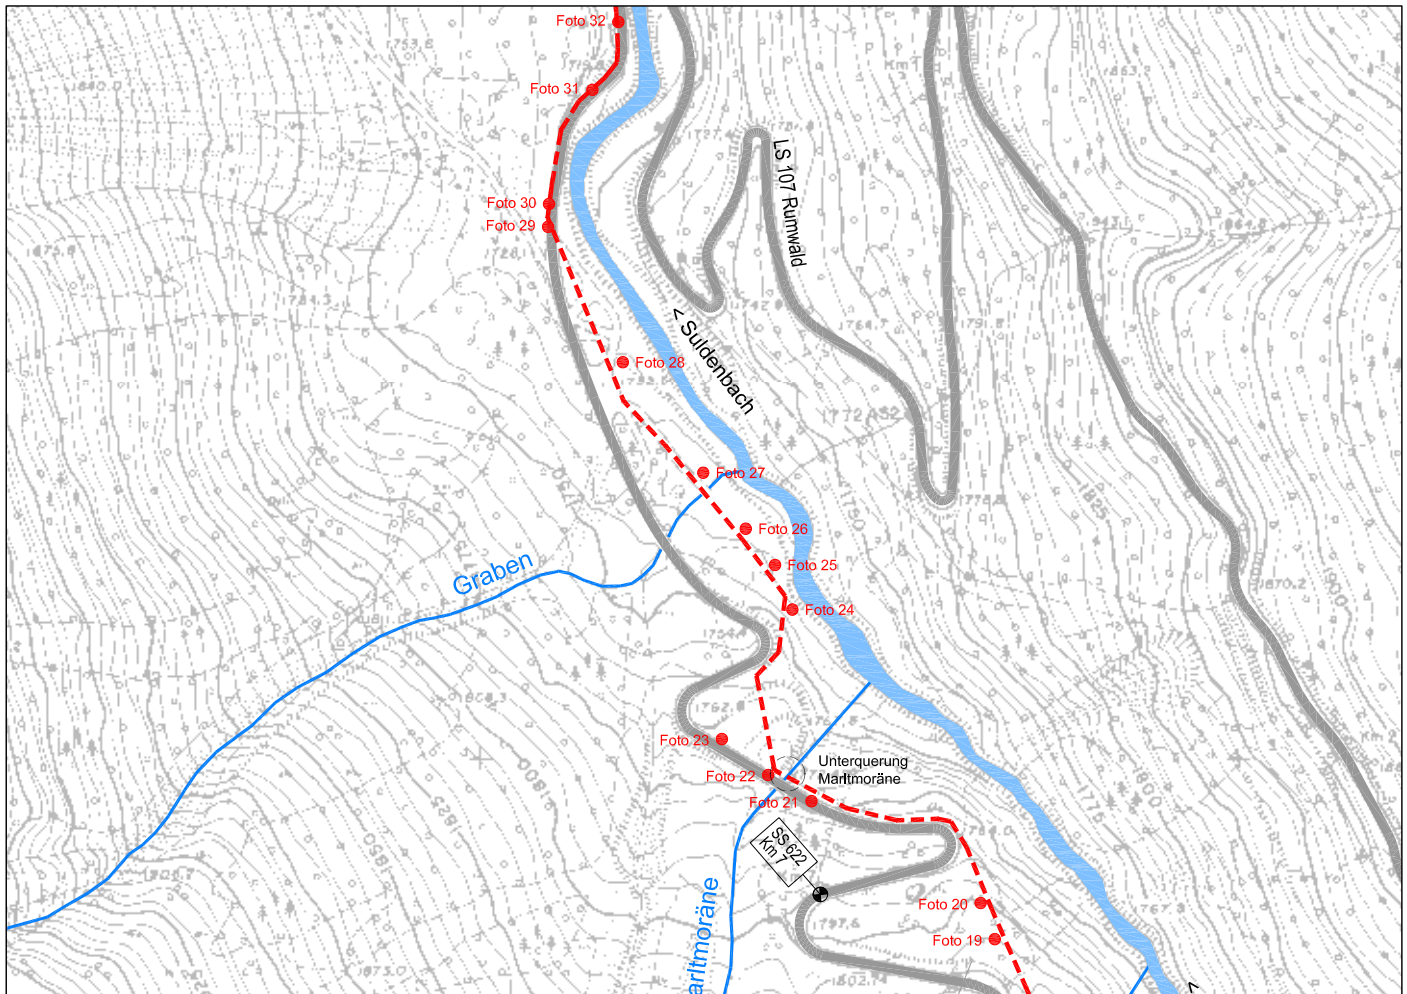


Foto 25 (rückwärts) - Hauptkanalisation neben Suldenbach unter Weg



Foto 26 - Hauptkanalisation neben Suldenbach unter Weg



Foto 27 (rückwärts) - Hauptkanalisation neben Suldenbach unter Weg



Foto 28 - Hauptkanalisation in Wiese



ÜBERSICHTSPLAN M= 1:5.000

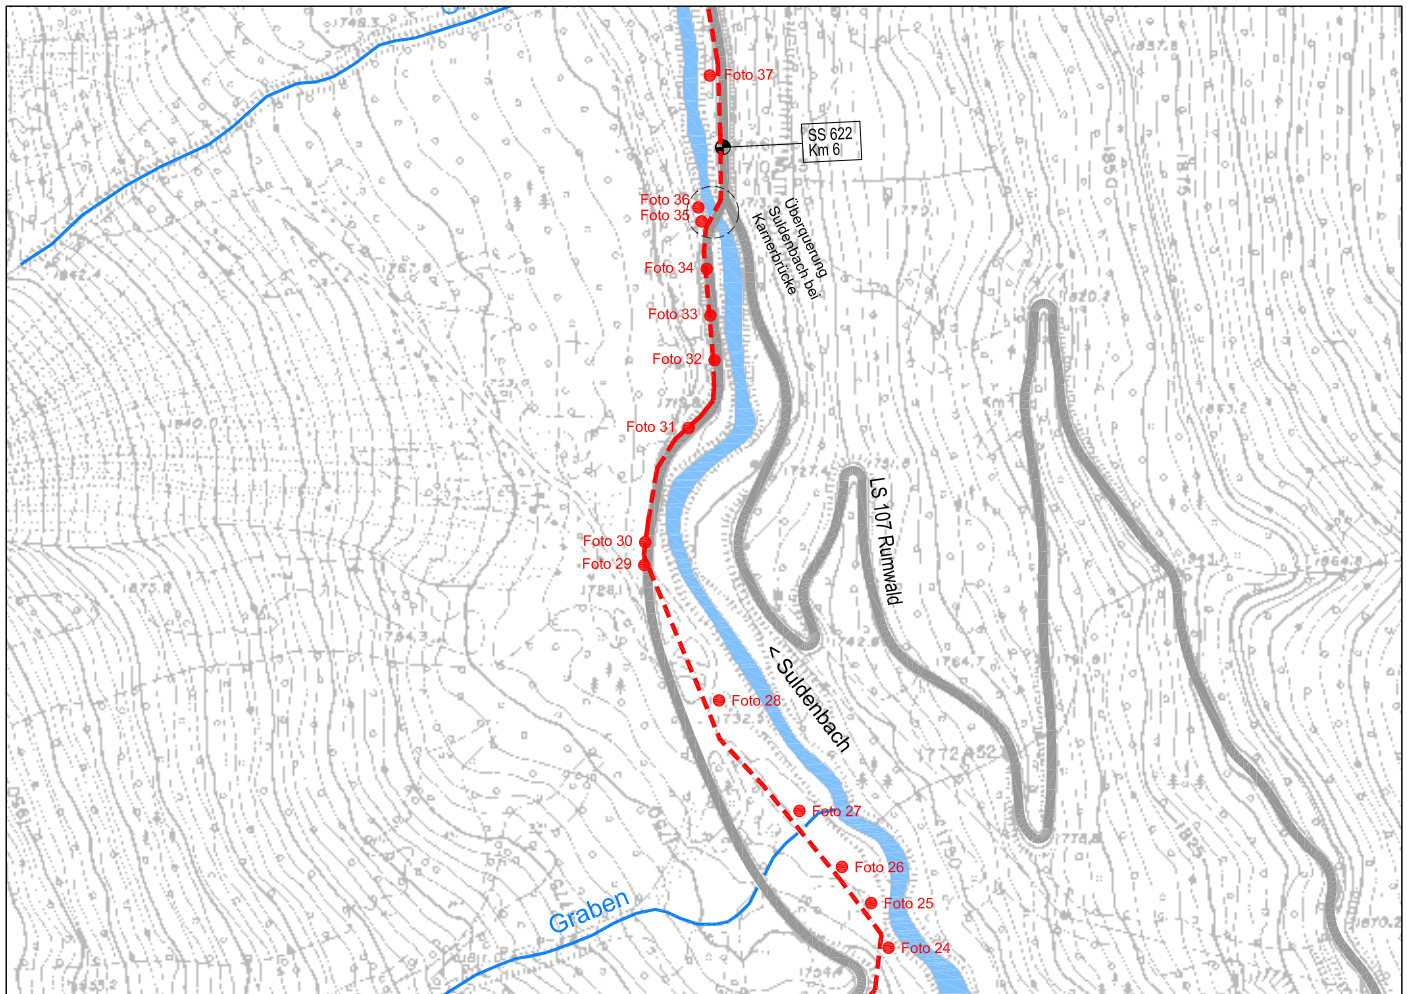


Foto 29 (rückwärts) - Hauptkanalisation in Wiese



Foto 30 - Hauptkanalisation in SS 622



Foto 31 - Hauptkanalisation in SS 622



Foto 32 - Hauptkanalisation in SS 622



ÜBERSICHTSPLAN M= 1:5.000

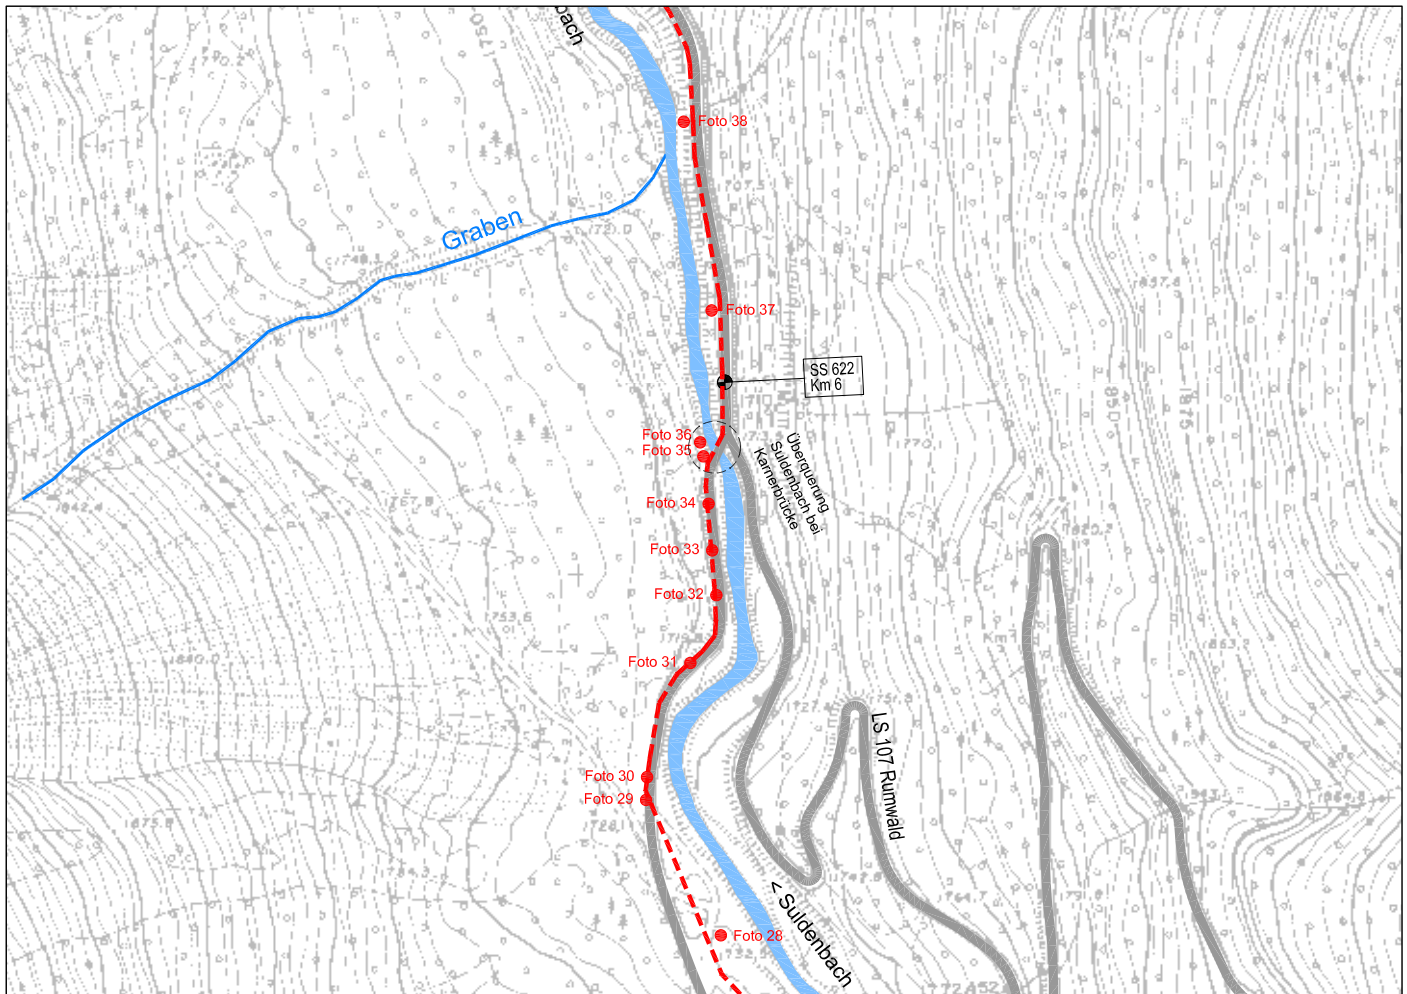


Foto 33 - Hauptkanalisation in SS 622



Foto 34 (rückwärts) - Hauptkanalisation in SS 622



Foto 35 - Hauptkanalisation Montage seitlich an der Karnerbrücke



Foto 36 - Hauptkanalisation Montage seitlich an der Karnerbrücke



ÜBERSICHTSPLAN M= 1:5.000

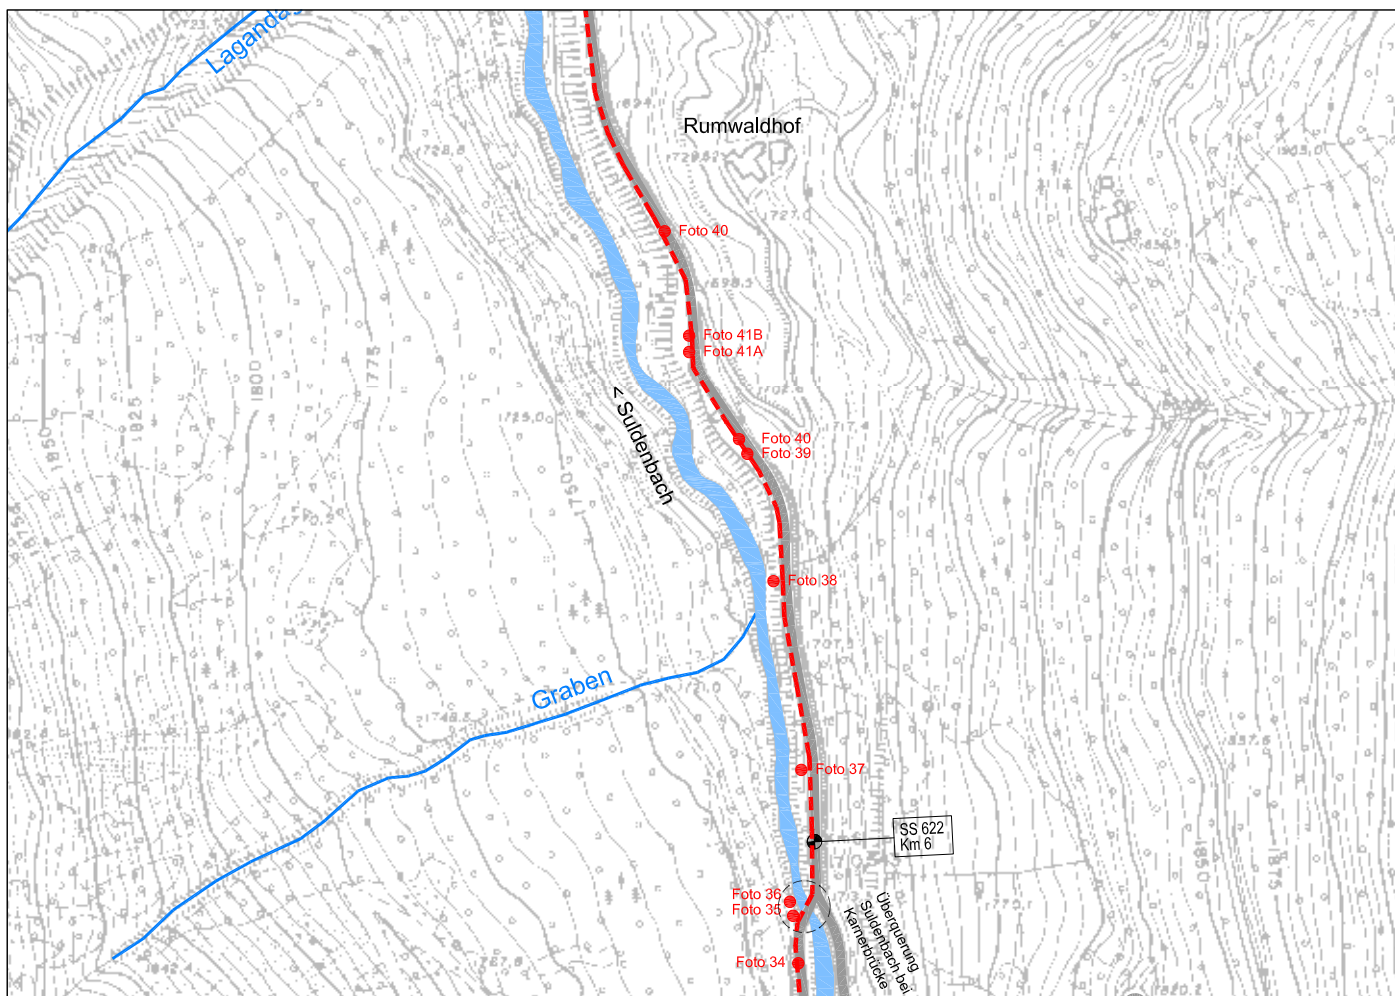


Foto 37 (rückwärts) - Hauptkanalisation in SS 622



Foto 38 - Hauptkanalisation in SS 622



Foto 39 - (rückwärts) - Hauptkanalisation in SS 622



Foto 40 - Hauptkanalisation in SS 622



ÜBERSICHTSPLAN M= 1:5.000

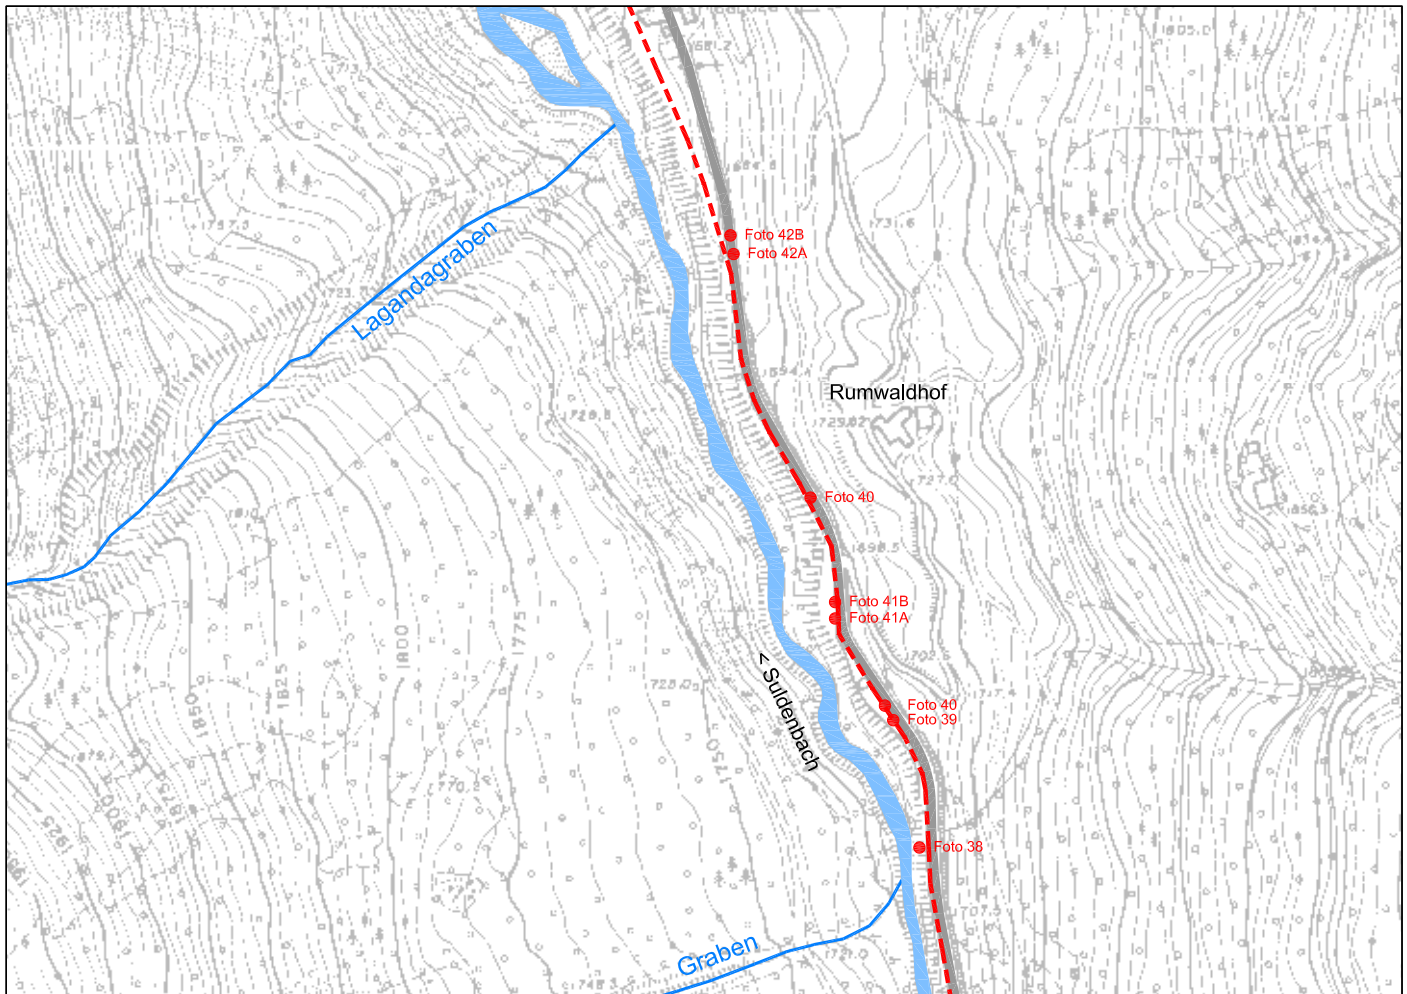


Foto 41A (rückwärts) - Hauptkanalisation in SS 622



Foto 41B - Hauptkanalisation in SS 622



Foto 42A (rückwärts) - Hauptkanalisation in SS 622



Foto 42B - Hauptkanalisation in Wiesen vor Laganda



ÜBERSICHTSPLAN M= 1:5.000

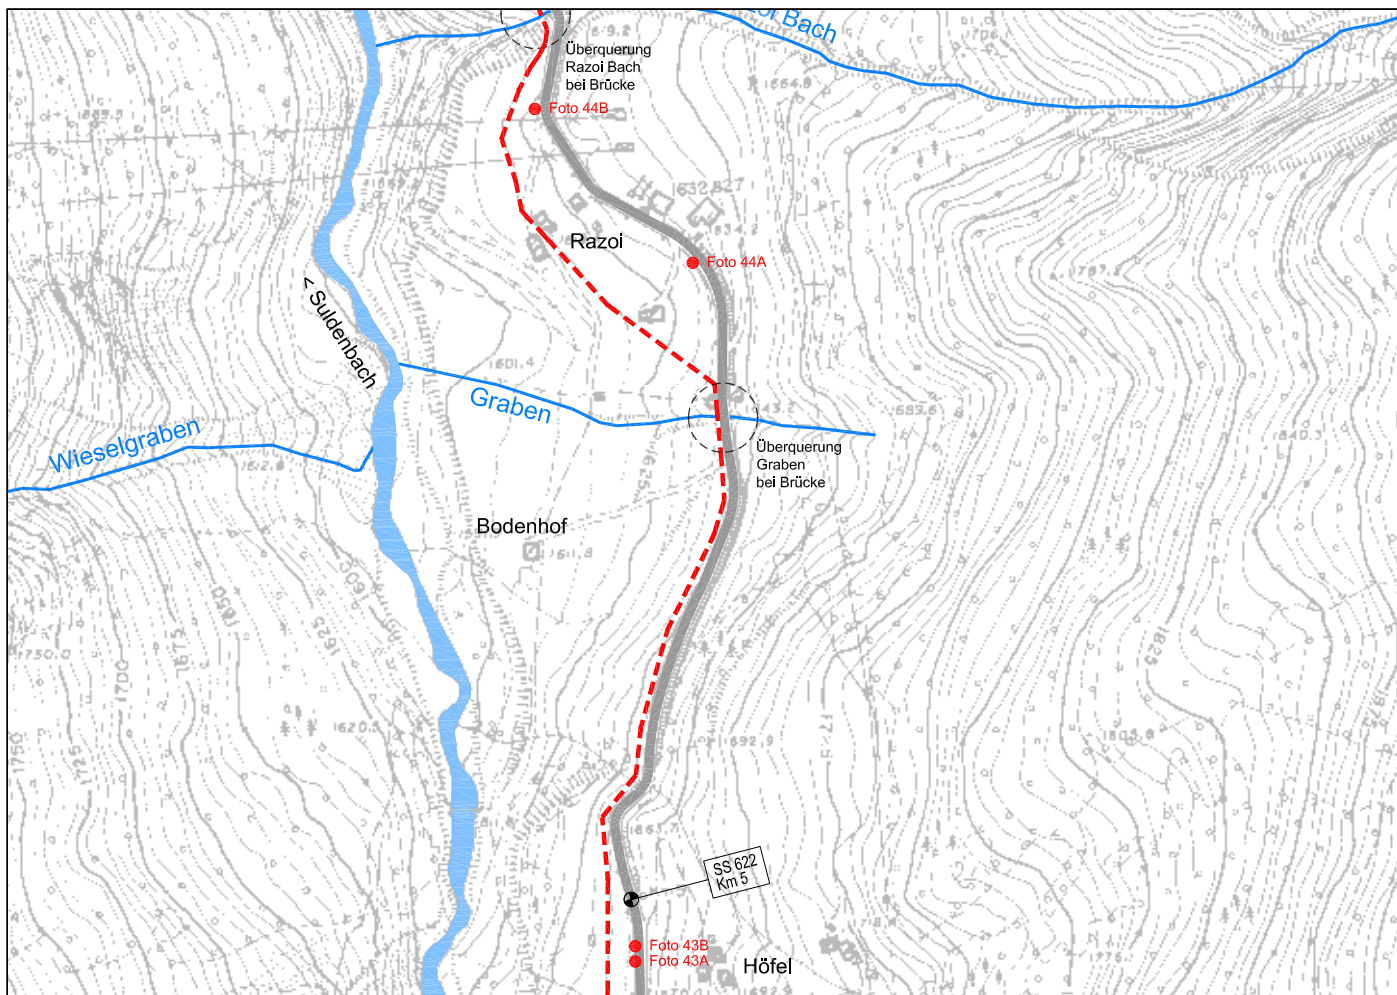


Foto 43A (rückwärts) - Hauptkanalisation unterhalb SS 622



Foto 43B - Hauptkanalisation unterhalb SS 622



Foto 44A (rückwärts) - Hauptkanalisation in Wiesen bei Razoi



Foto 44B - Hauptkanalisation in Wiesen vor Razoi Bach



ÜBERSICHTSPLAN M= 1:5.000

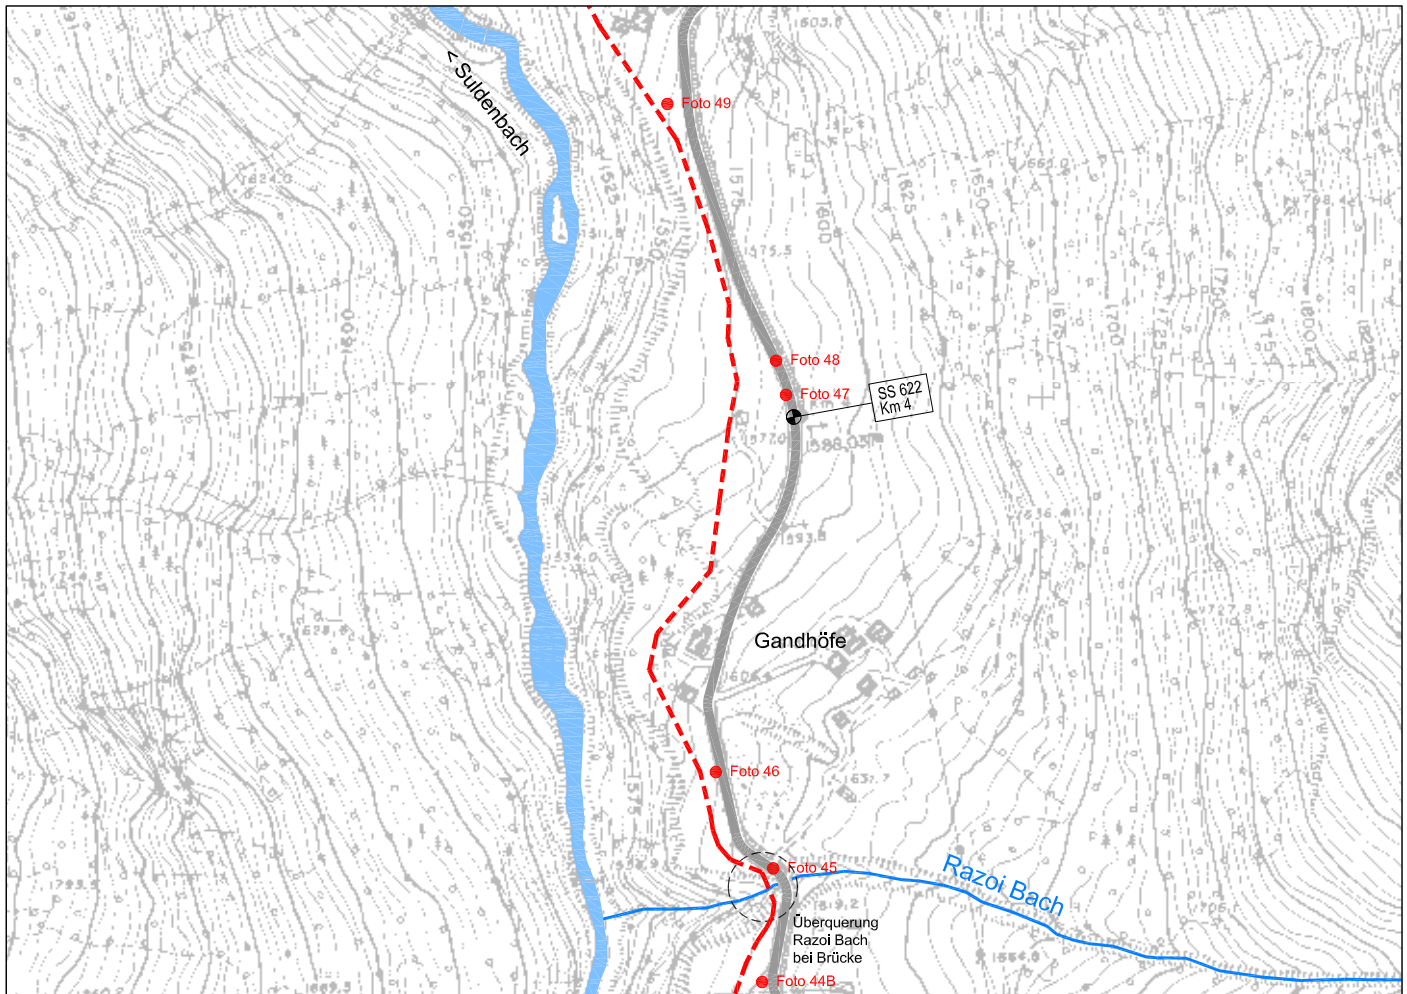


Foto 45 - Überquerung Razoi Bach bei Brücke



Foto 46 - Hauptkanalisation in Wiesen



Foto 47 (rückwärts) -
Hauptkanalisation in Wiese unterhalb der Gandhöfe



Foto 48 - Hauptkanalisation in Wiesen



ÜBERSICHTSPLAN M= 1:5.000

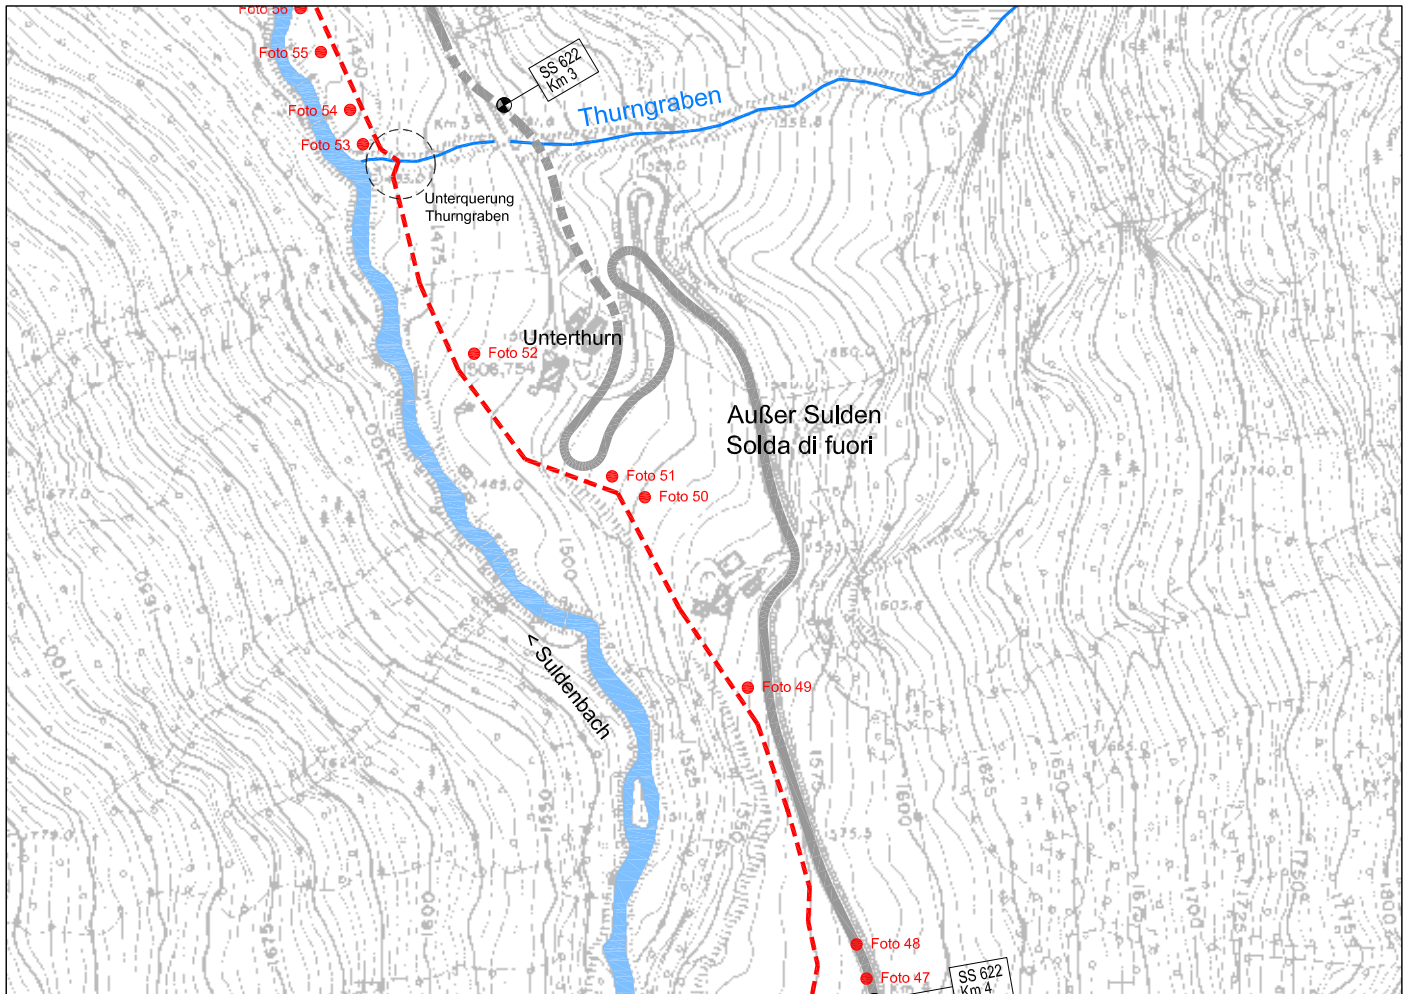


Foto 49 - Hauptkanalisation unter Wiesenweg



Foto 50 (rückwärts) - Hauptkanalisation unter Wiesenweg



Foto 51 - Hauptkanalisation in Wiese - bei Unterthurn



Foto 52 - Hauptkanalisation in Wiesen



ÜBERSICHTSPLAN M= 1:5.000

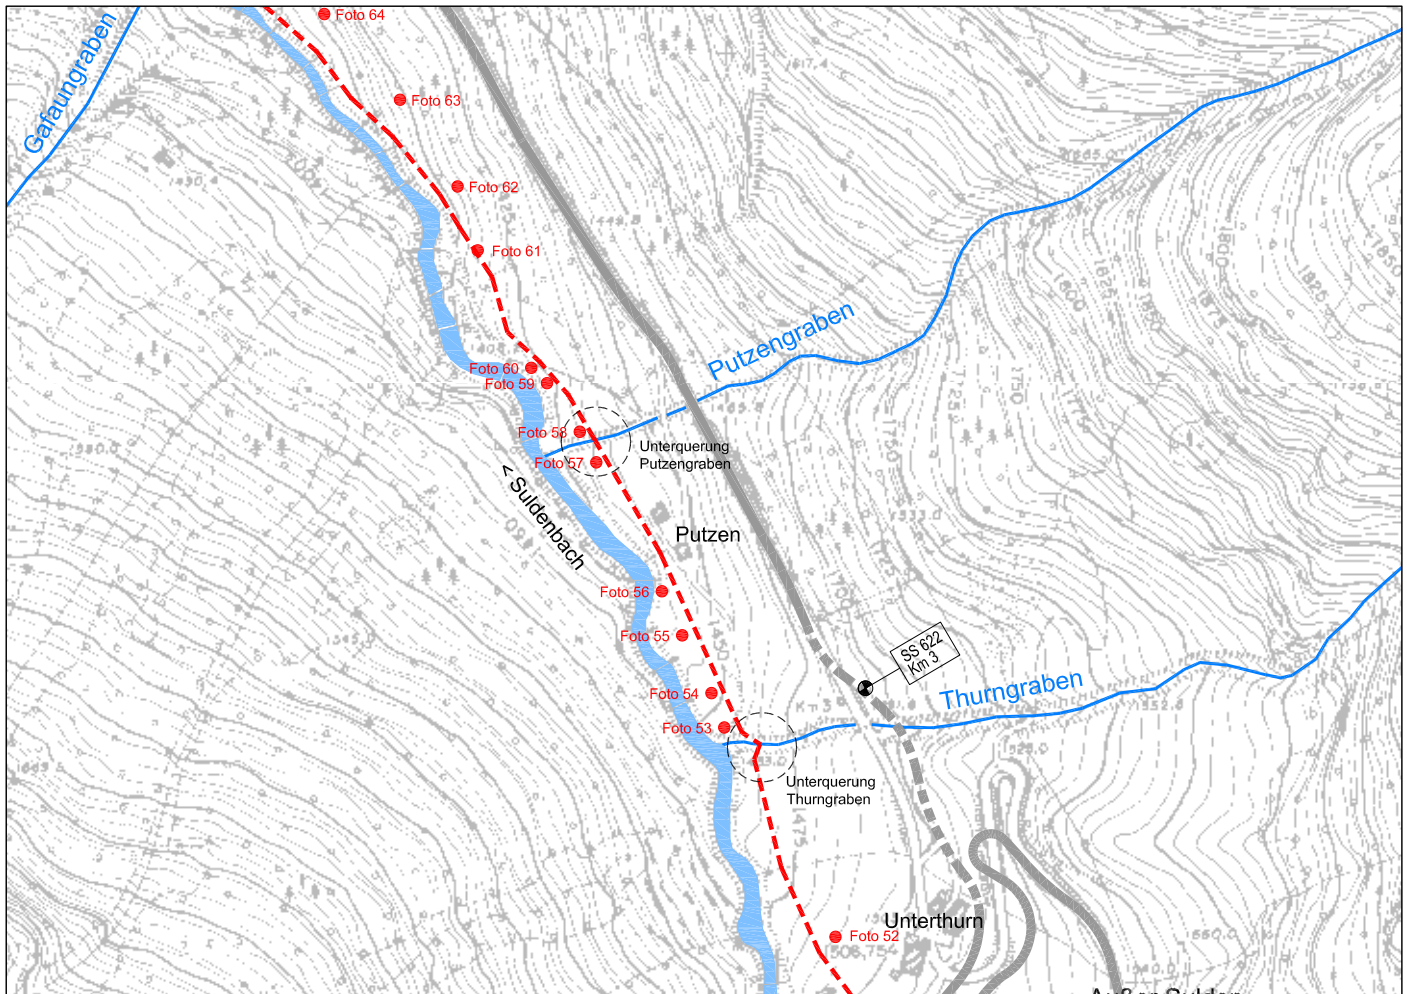


Foto 53 (rückwärts) - Hauptkanalisation Unterquerung Thurmgraben



Foto 54 - Hauptkanalisation unter Wiesenweg vor Putzen



Foto 55 (rückwärts) - Hauptkanalisation in Wiese neben Suldenbach



Foto 56 - Hauptkanalisation in Wiese neben Suldenbach vor Putzen



ÜBERSICHTSPLAN M= 1:5.000

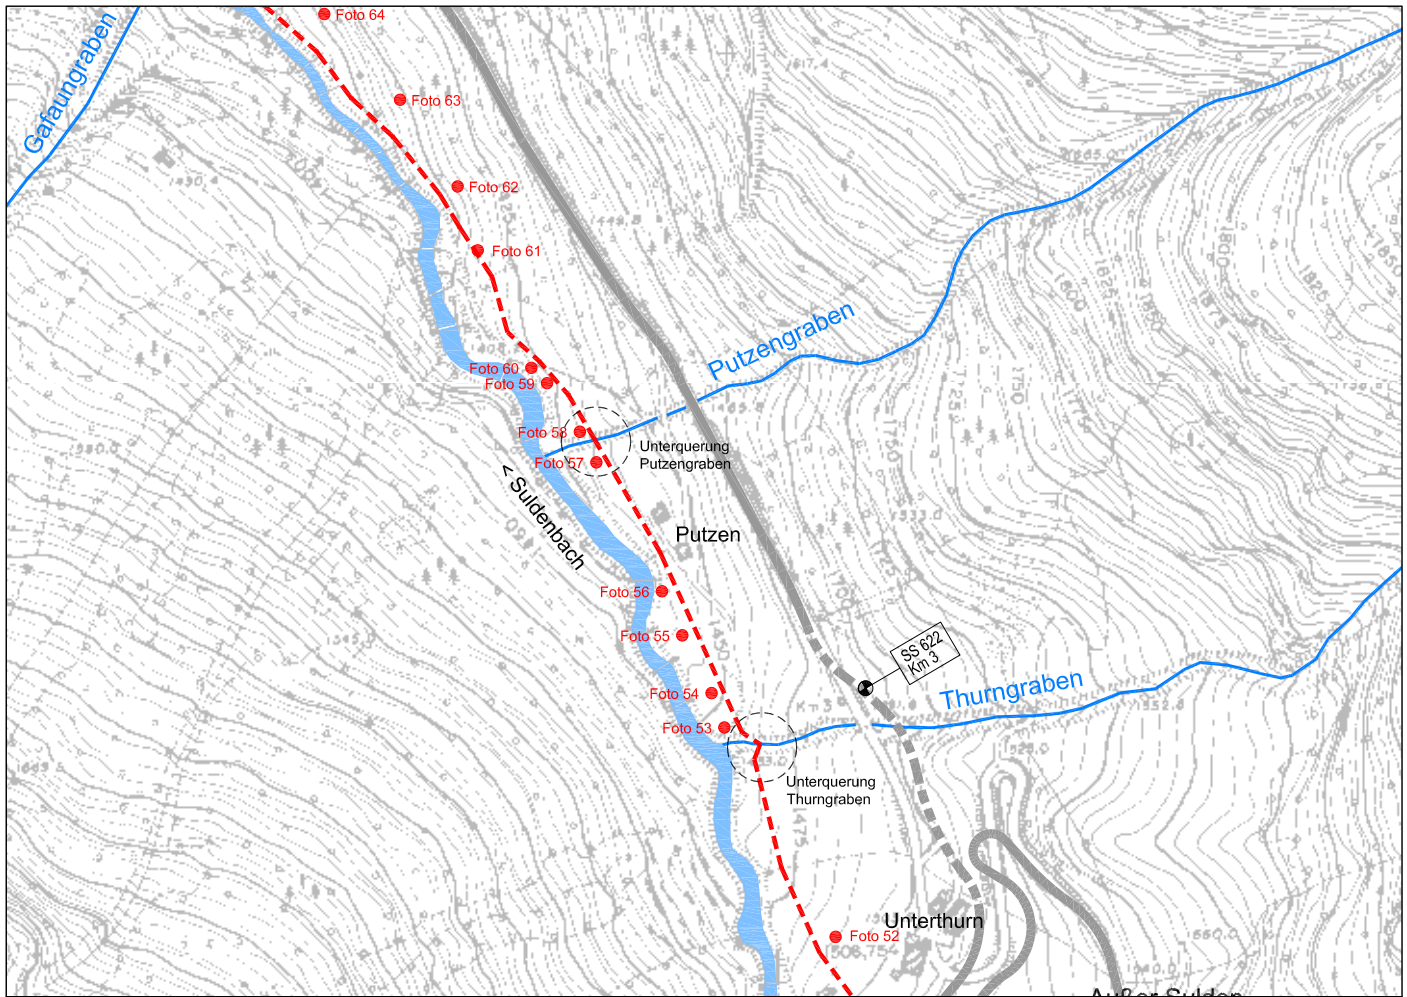


Foto 57 (rückwärts) - Hauptkanalisation unter Wiesenweg



Foto 58 - Hauptkanalisation unter Wiesenweg



Foto 59 (rückwärts) - Hauptkanalisation unter Wiesenweg



Foto 60 - Hauptkanalisation unter Wiesenweg



ÜBERSICHTSPLAN M= 1:5.000

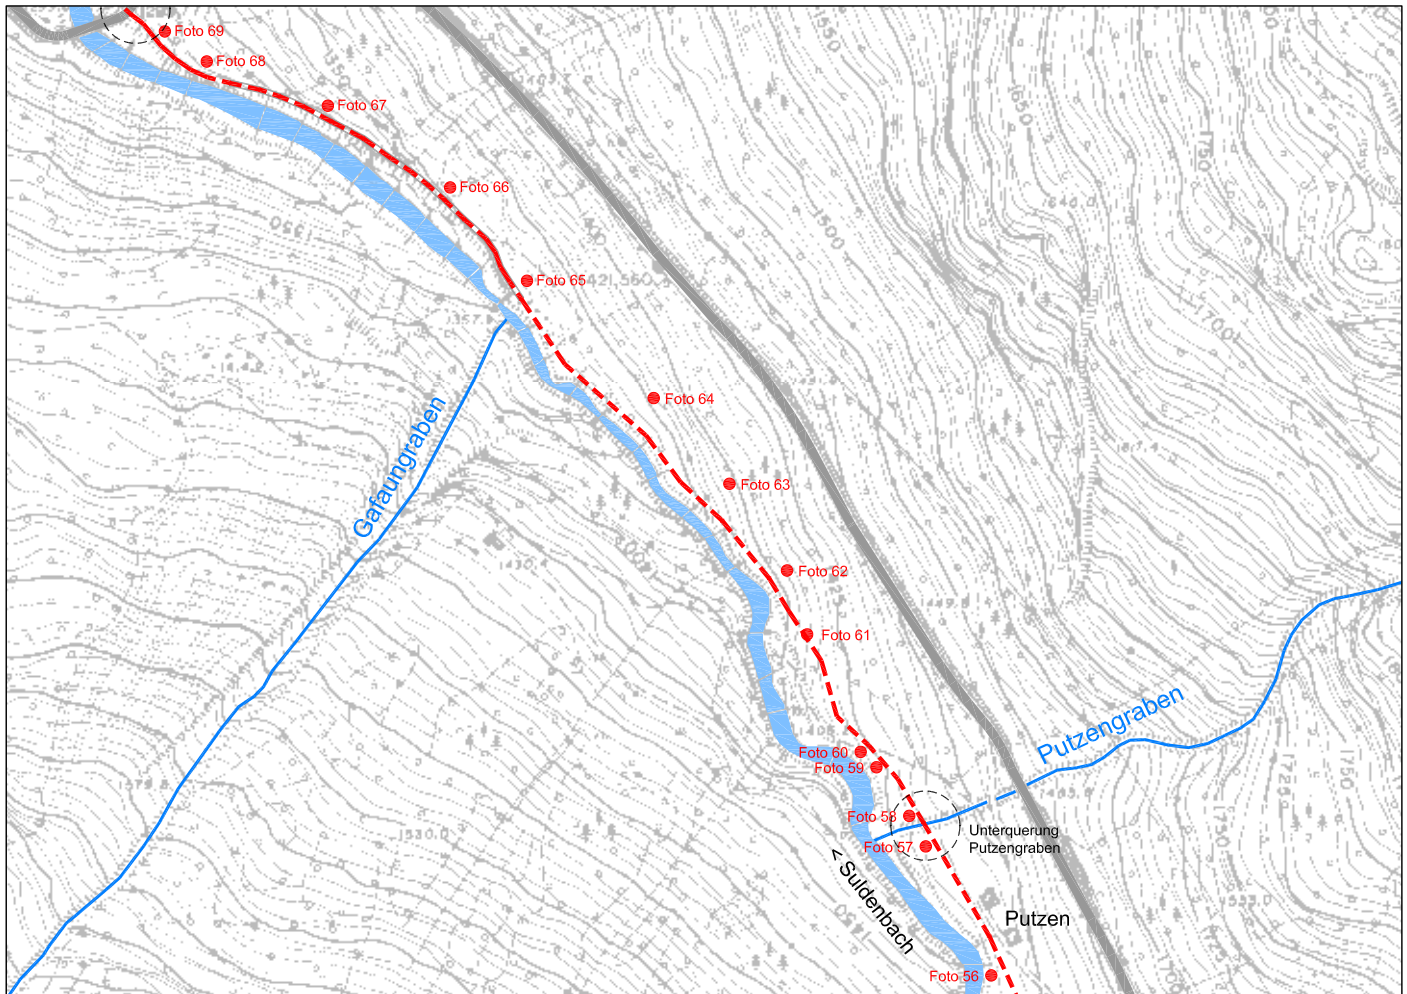


Foto 61 - Hauptkanalisation im Wald



Foto 62 - Hauptkanalisation im Wald



Foto 63 - Hauptkanalisation im Wald



Foto 64 - Hauptkanalisation im Wald



ÜBERSICHTSPLAN M= 1:5.000

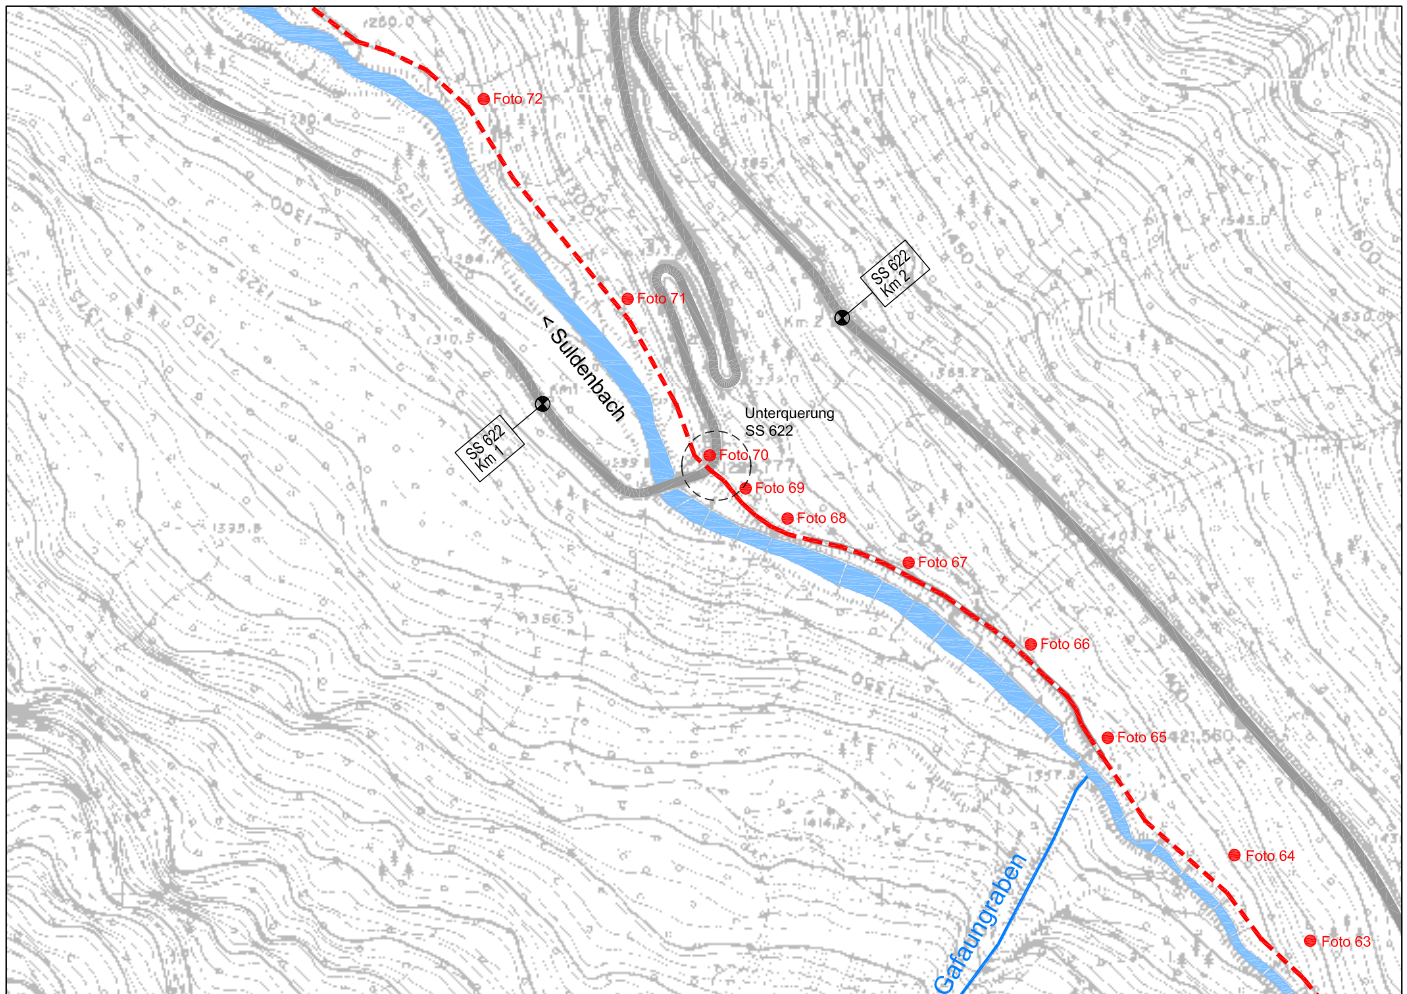


Foto 65 - Hauptkanalisation unterhalb Weg entlang Suldenbach



Foto 66 - Hauptkanalisation unterhalb Weg entlang Suldenbach



Foto 67 - Hauptkanalisation unterhalb Weg entlang Suldenbach



Foto 68 - Hauptkanalisation unterhalb Weg entlang Suldenbach



ÜBERSICHTSPLAN M= 1:5.000

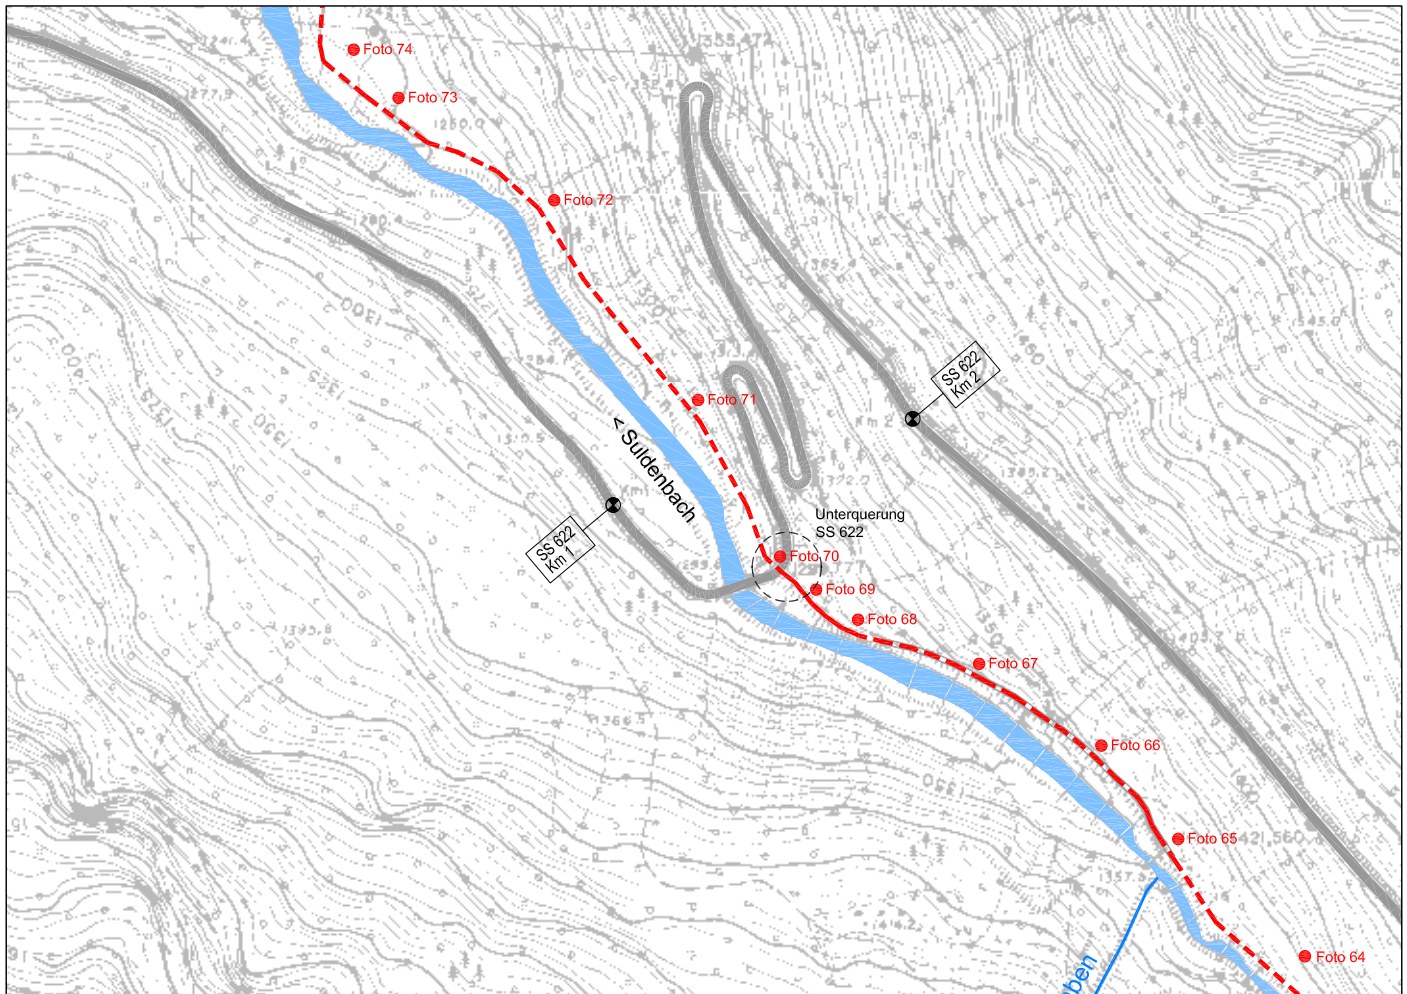


Foto 69 - Hauptkanalisation Querung SS622 neben Suldenbachbrücke



Foto 70 - Hauptkanalisation unter Weg neben Suldenbach



Foto 71 - Hauptkanalisation unter Weg neben Suldenbach



Foto 72 - Hauptkanalisation unter Weg neben Suldenbach



ÜBERSICHTSPLAN M= 1:5.000

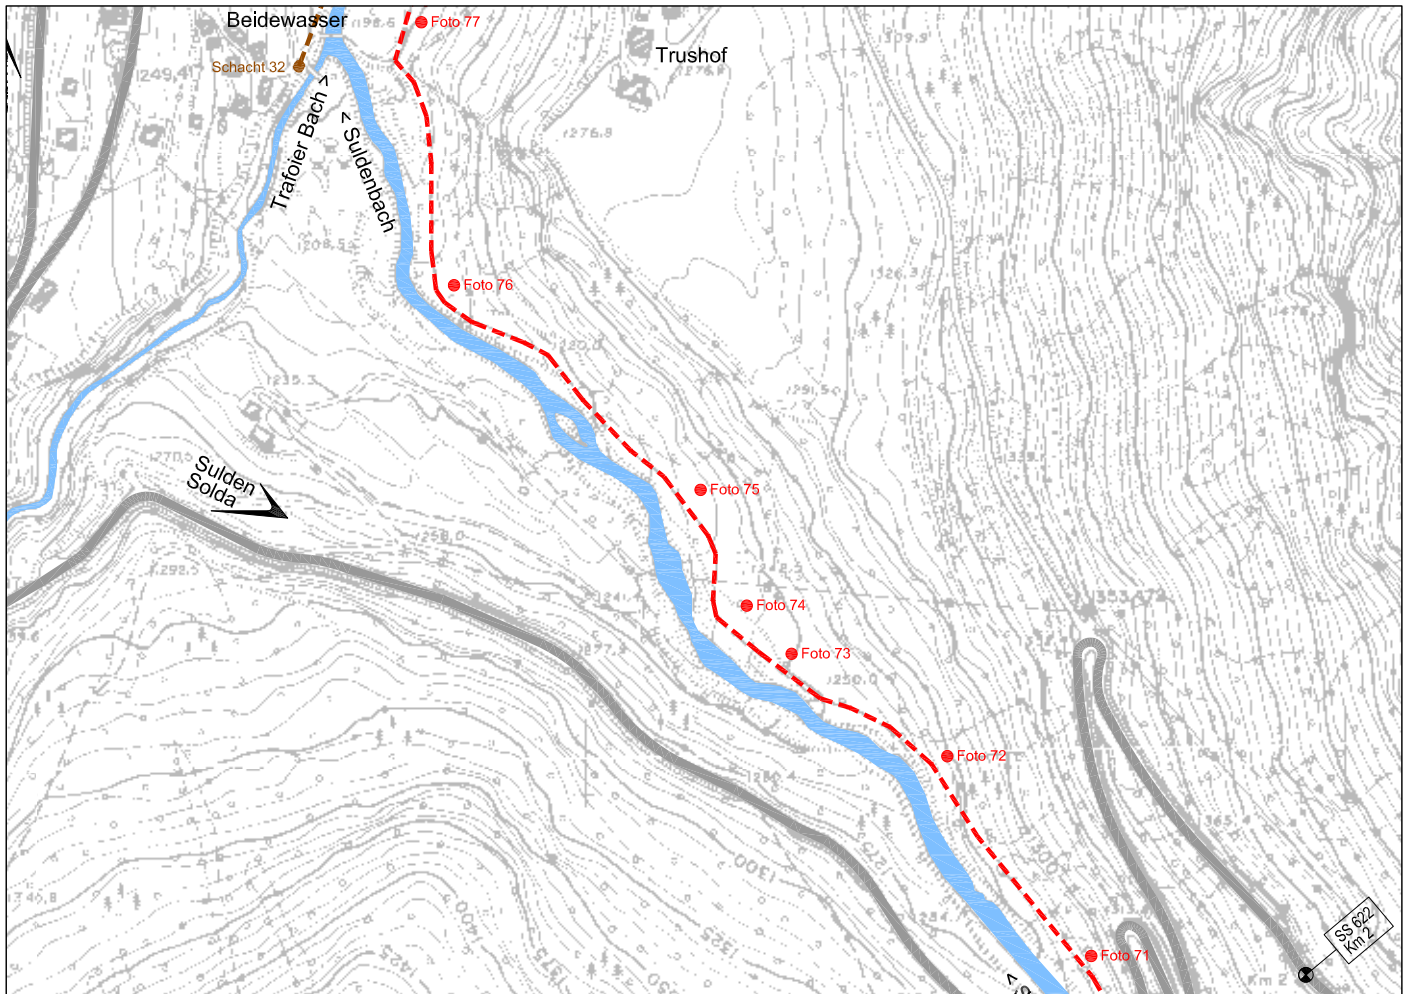


Foto 73 - Hauptkanalisation unter Weg neben Suldenbach



Foto 74 - Hauptkanalisation unter Weg neben Suldenbach



Foto 75 - Hauptkanalisation unter Weg neben Suldenbach



Foto 76 - Hauptkanalisation unter Weg neben Suldenbach



ÜBERSICHTSPLAN M= 1:5.000

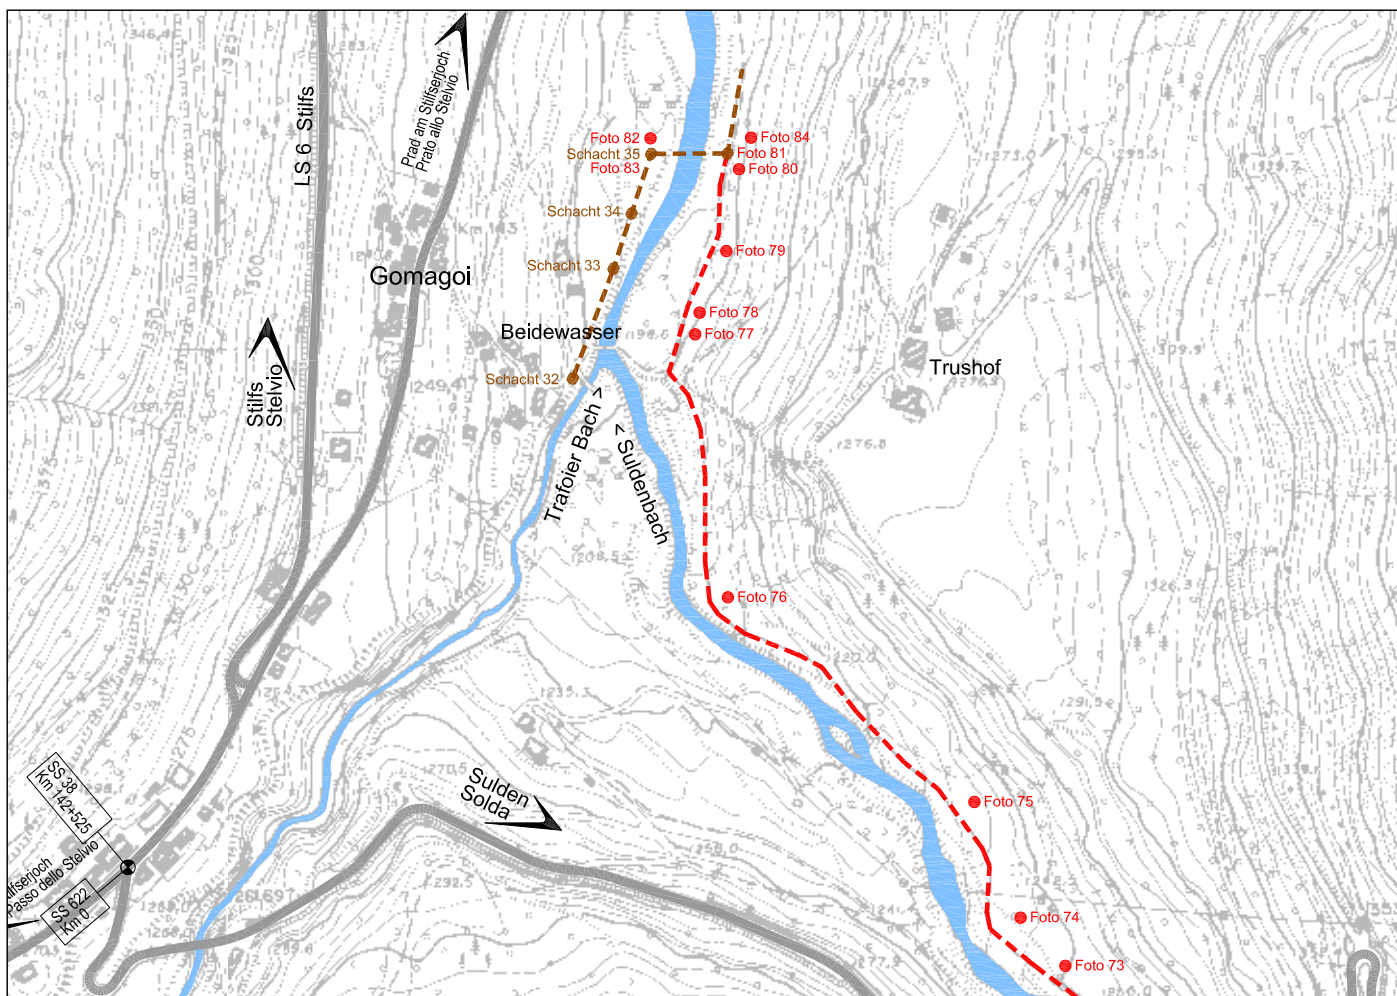


Foto 77 (rückwärts) - Hauptkanalisation unter Wiesenweg



Foto 78 - Hauptkanalisation unter Wiesenweg



Foto 78 - Hauptkanalisation unter Wiesenweg



Foto 80 - Anschlussschacht orographisch rechts des Suldenbachs



ÜBERSICHTSPLAN M= 1:5.000

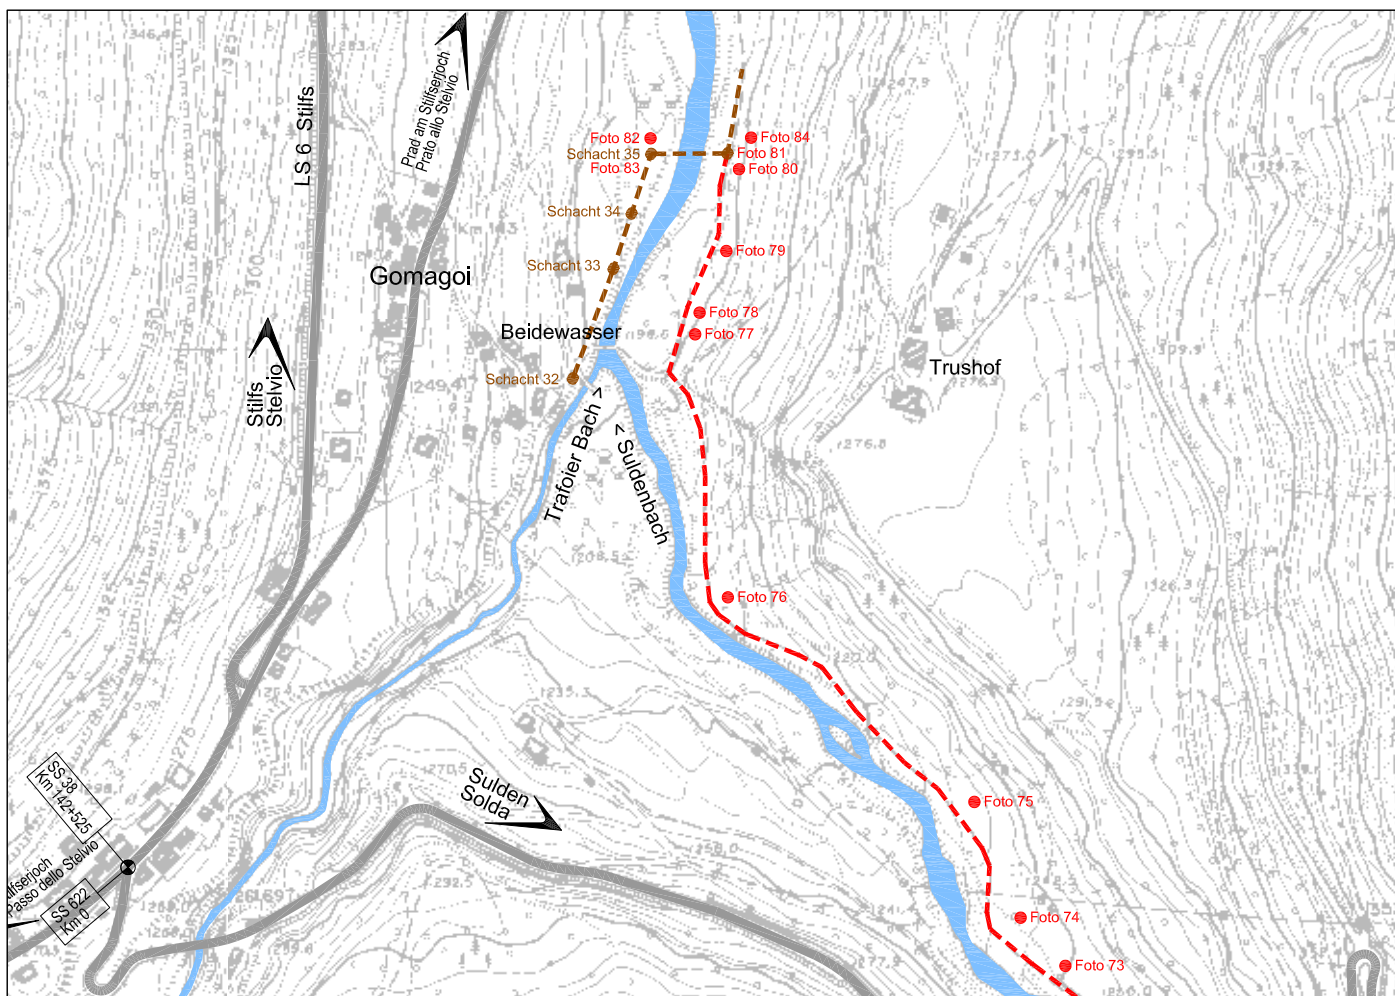


Foto 81 - Anschlussschacht orographisch rechts des Suldenbachs
(Hauptsammler Gomagoi - Prad)



Foto 82 - Anschlussschacht orographisch rechts des Suldenbachs



Foto 83 - Schacht orographisch links des Suldenbachs
(Hauptsammler Gomagoi - Prad)

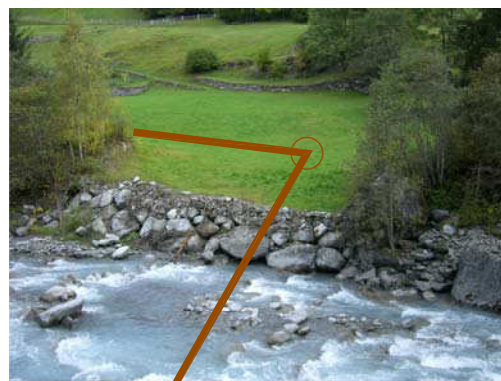


Foto 84 - Anschlussschacht orographisch rechts des Suldenbachs