
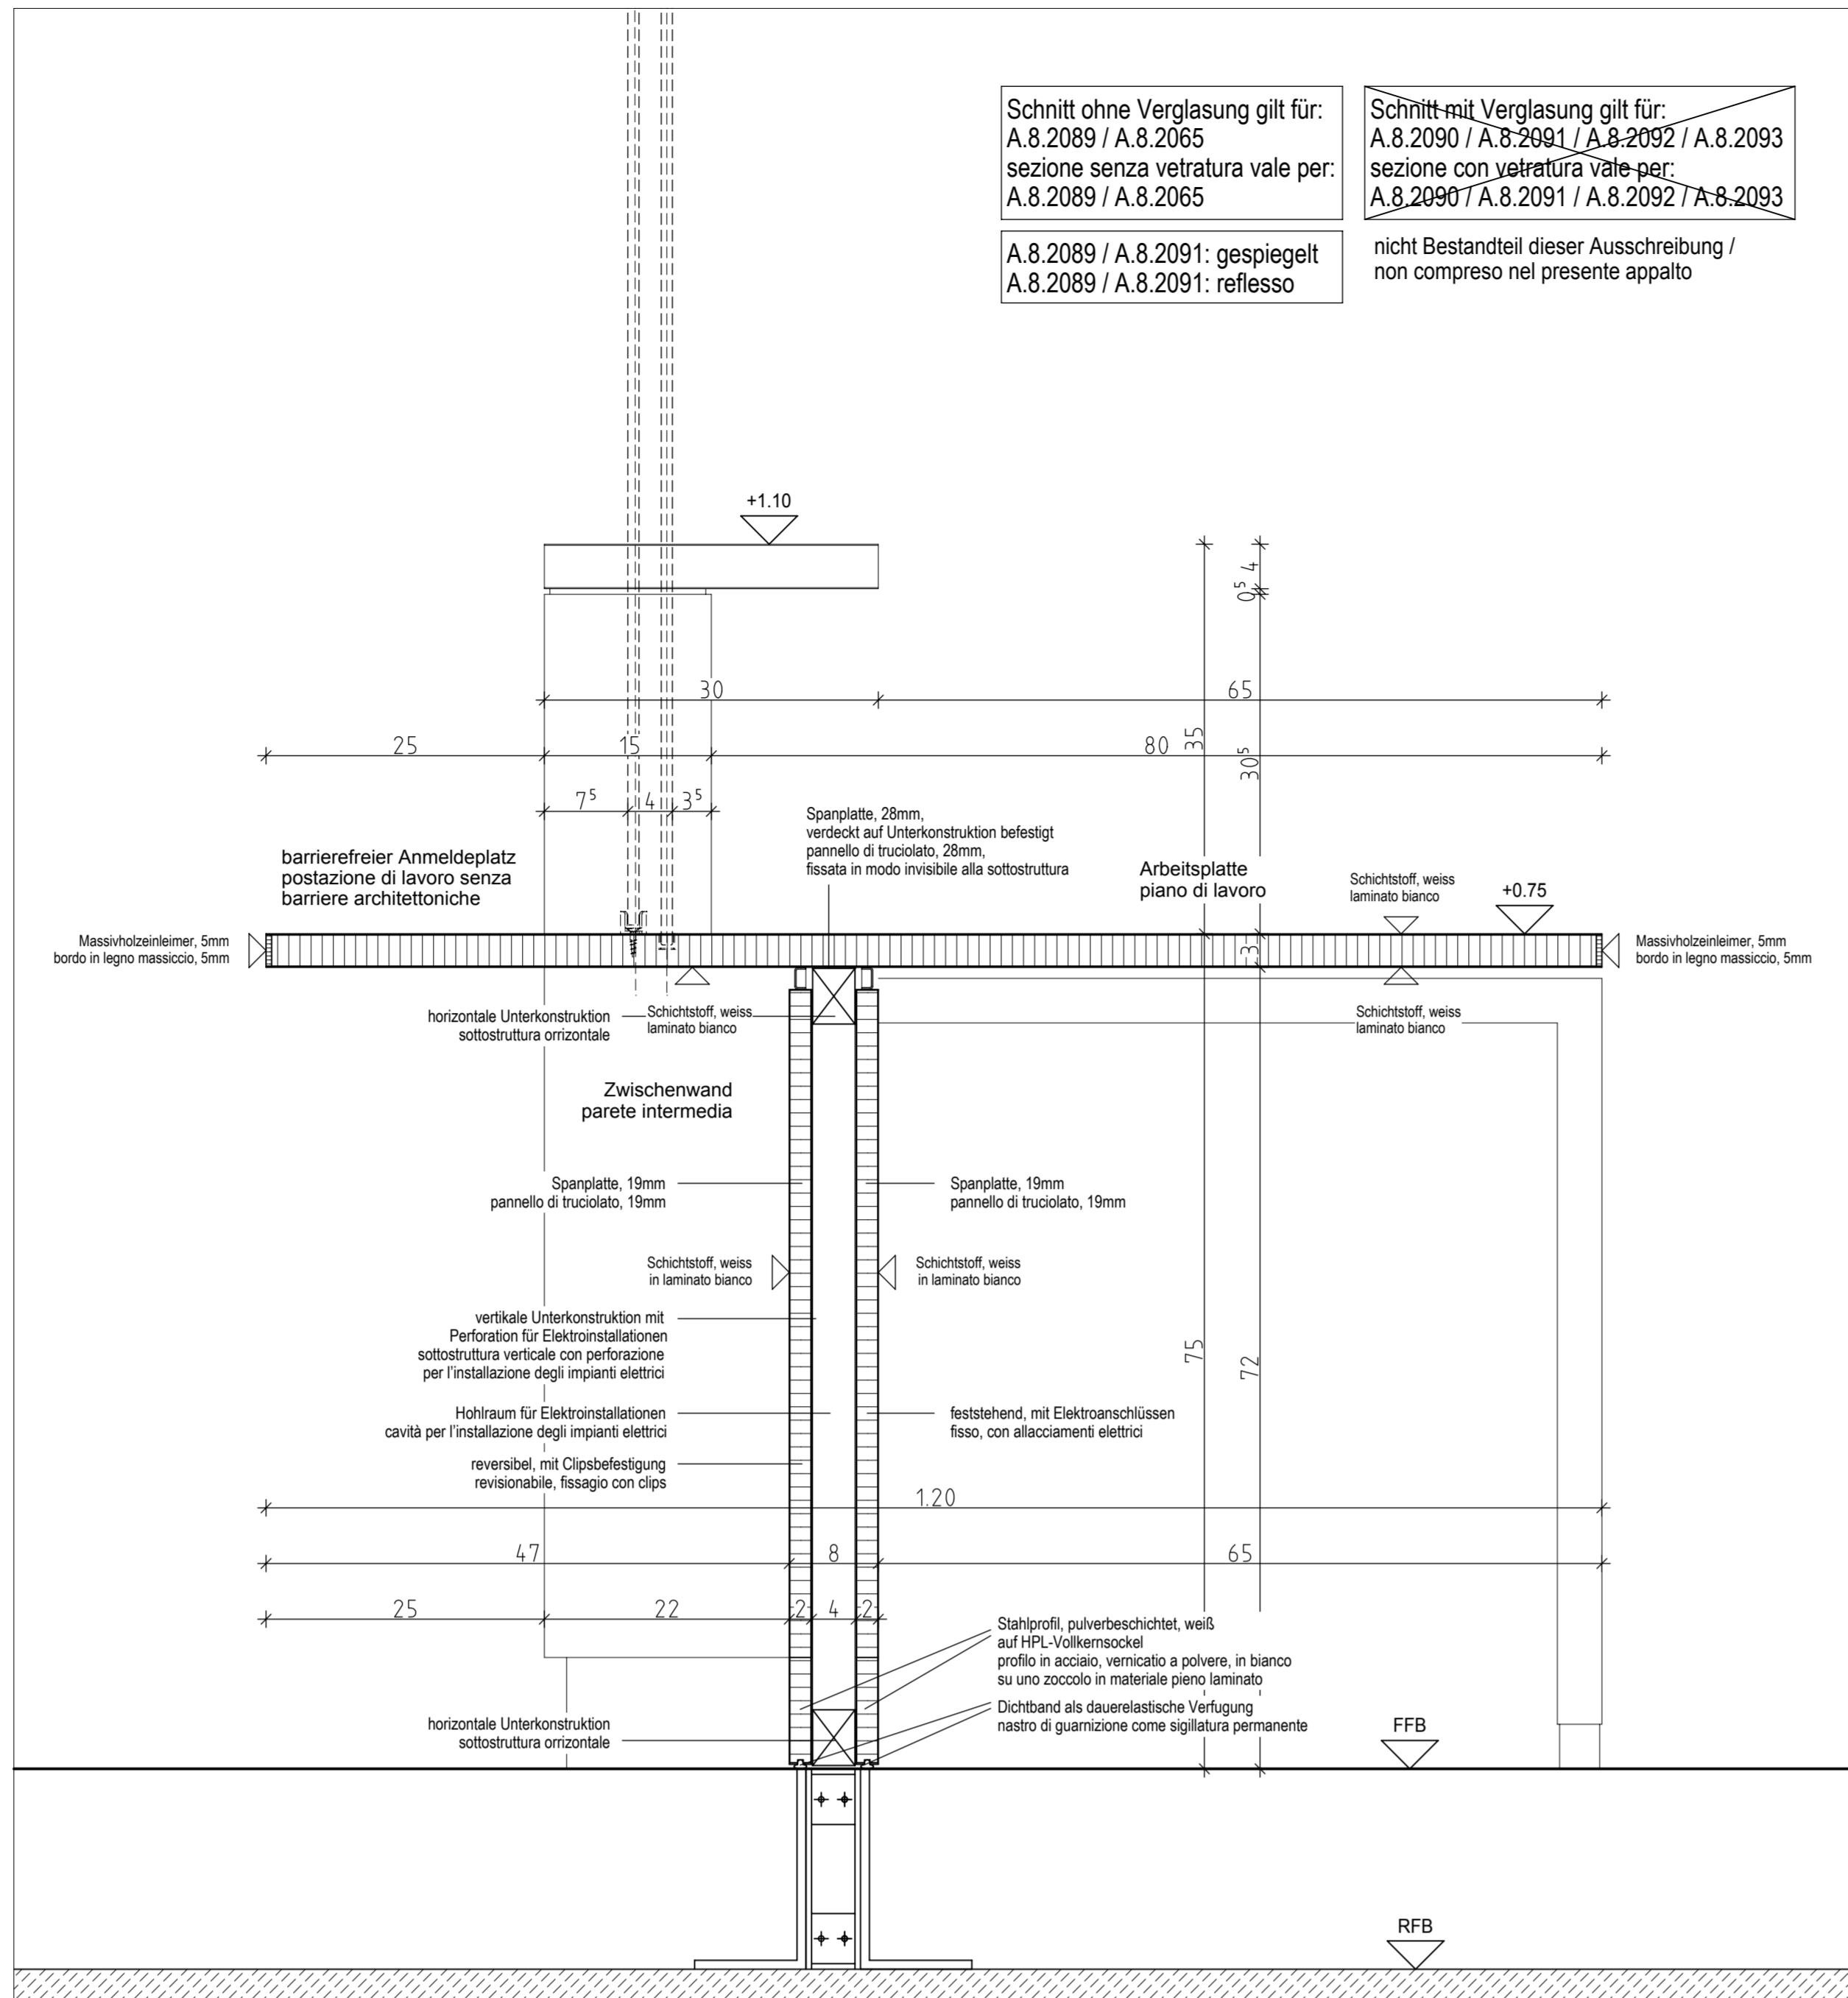


Für die Theken gelten die Positionen:

Pos. 8.1.3.10 - Pos. 8.1.3.110


Per i banconi valenti i posizioni:

Pos. 8.1.3.10 - Pos. 8.1.3.110

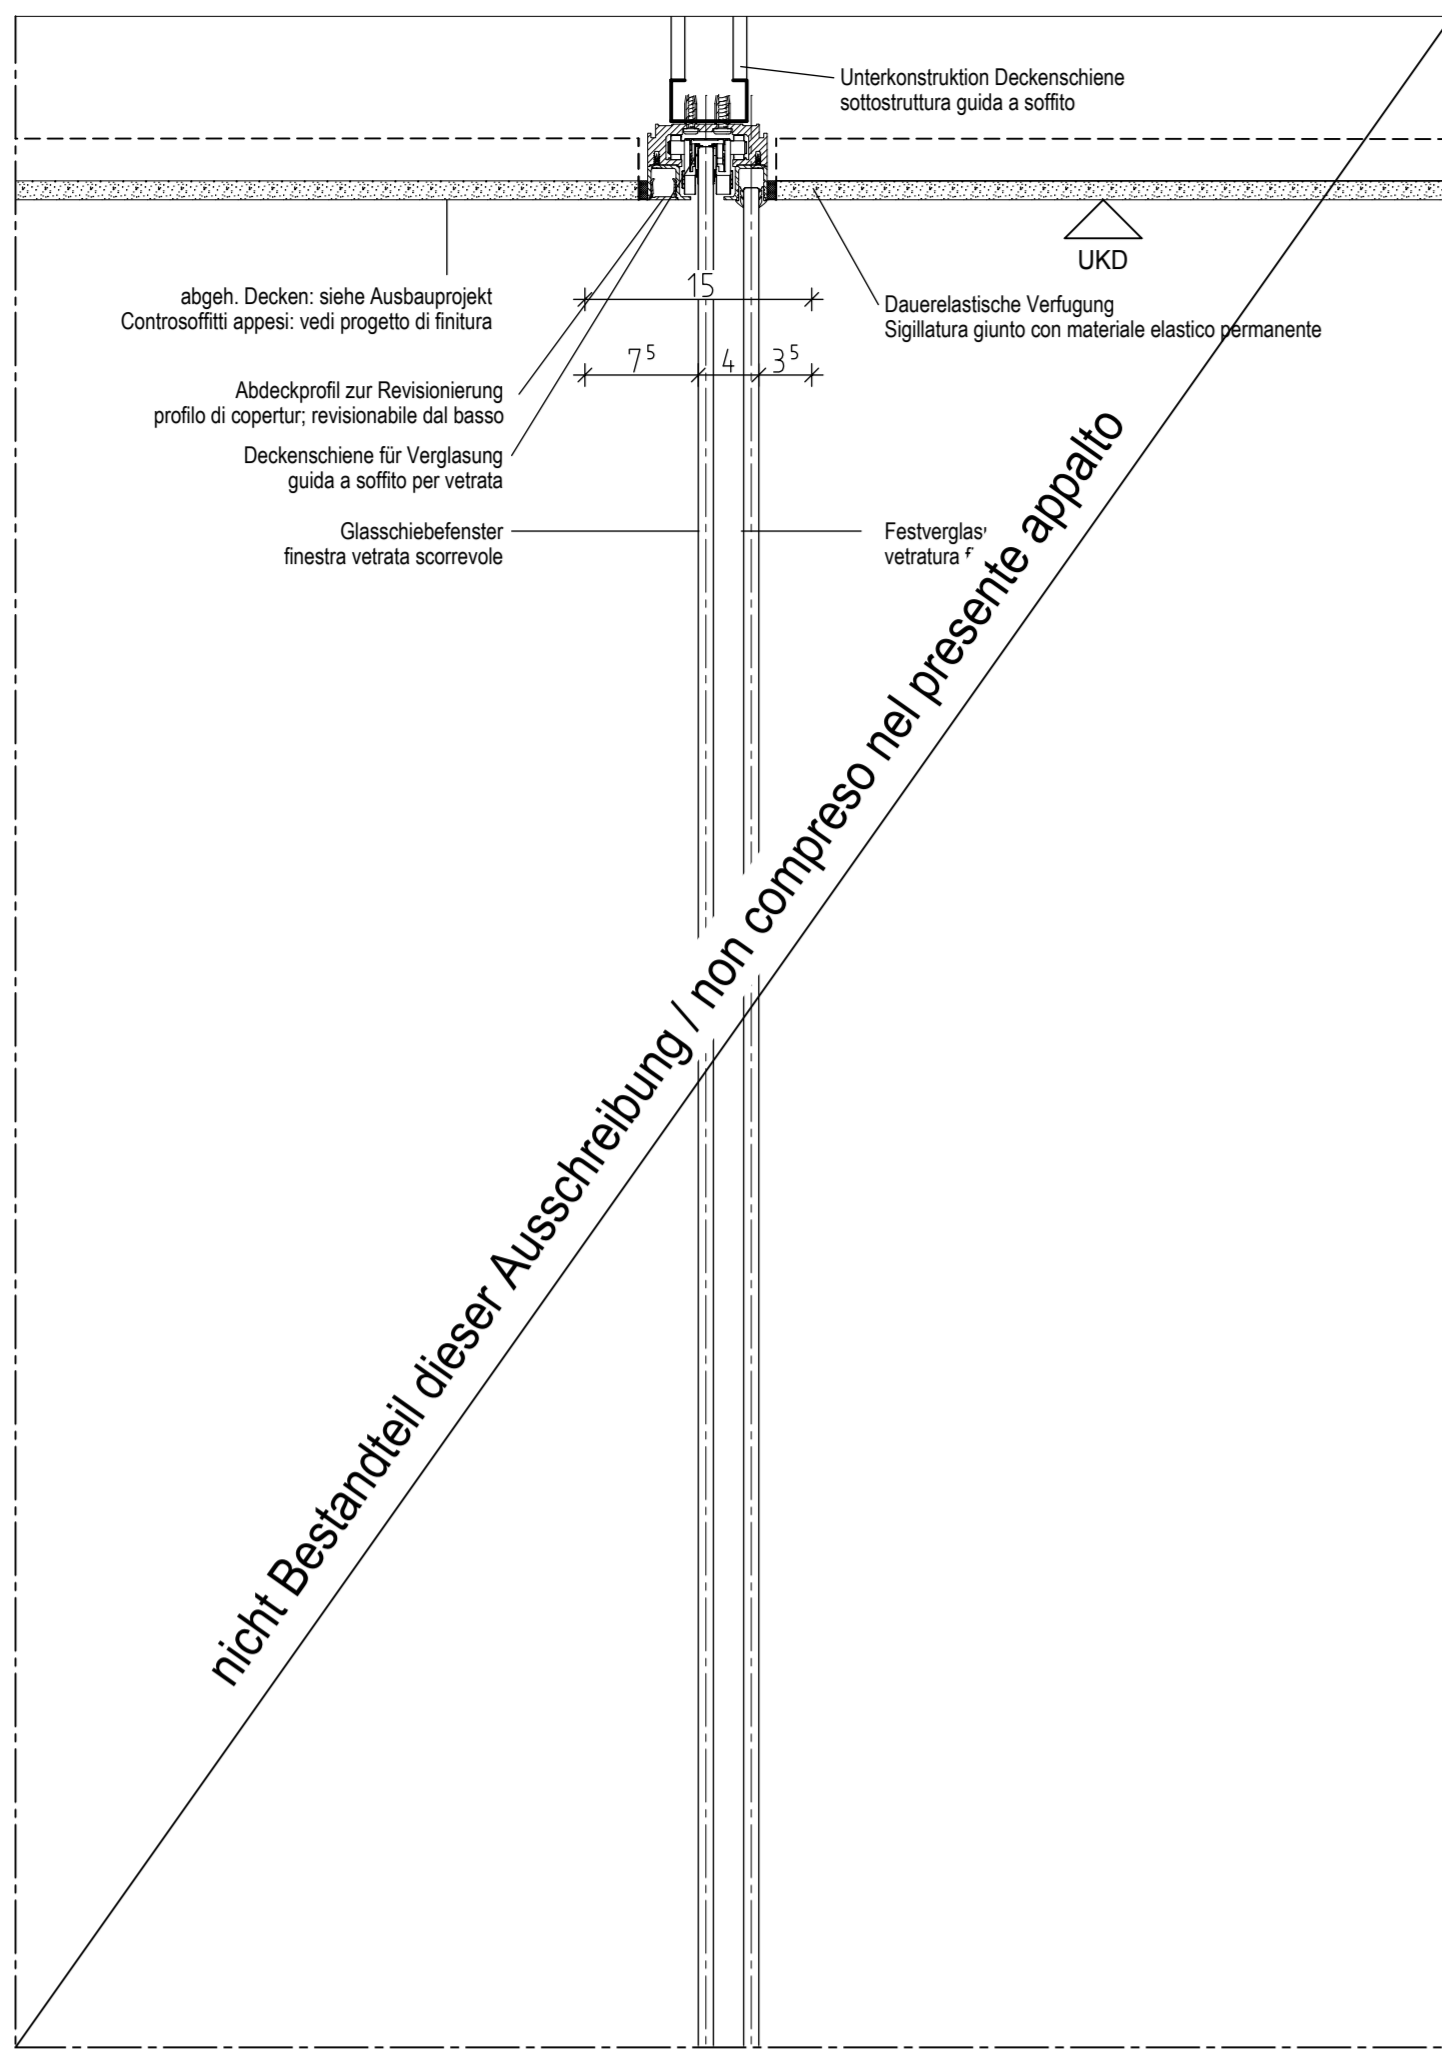


SCHNITT 2-2 Schnitt durch barrierefreien Anmeldeplatz / sezione tra postazione di lavoro senza barriere architettoniche

M. 1:5

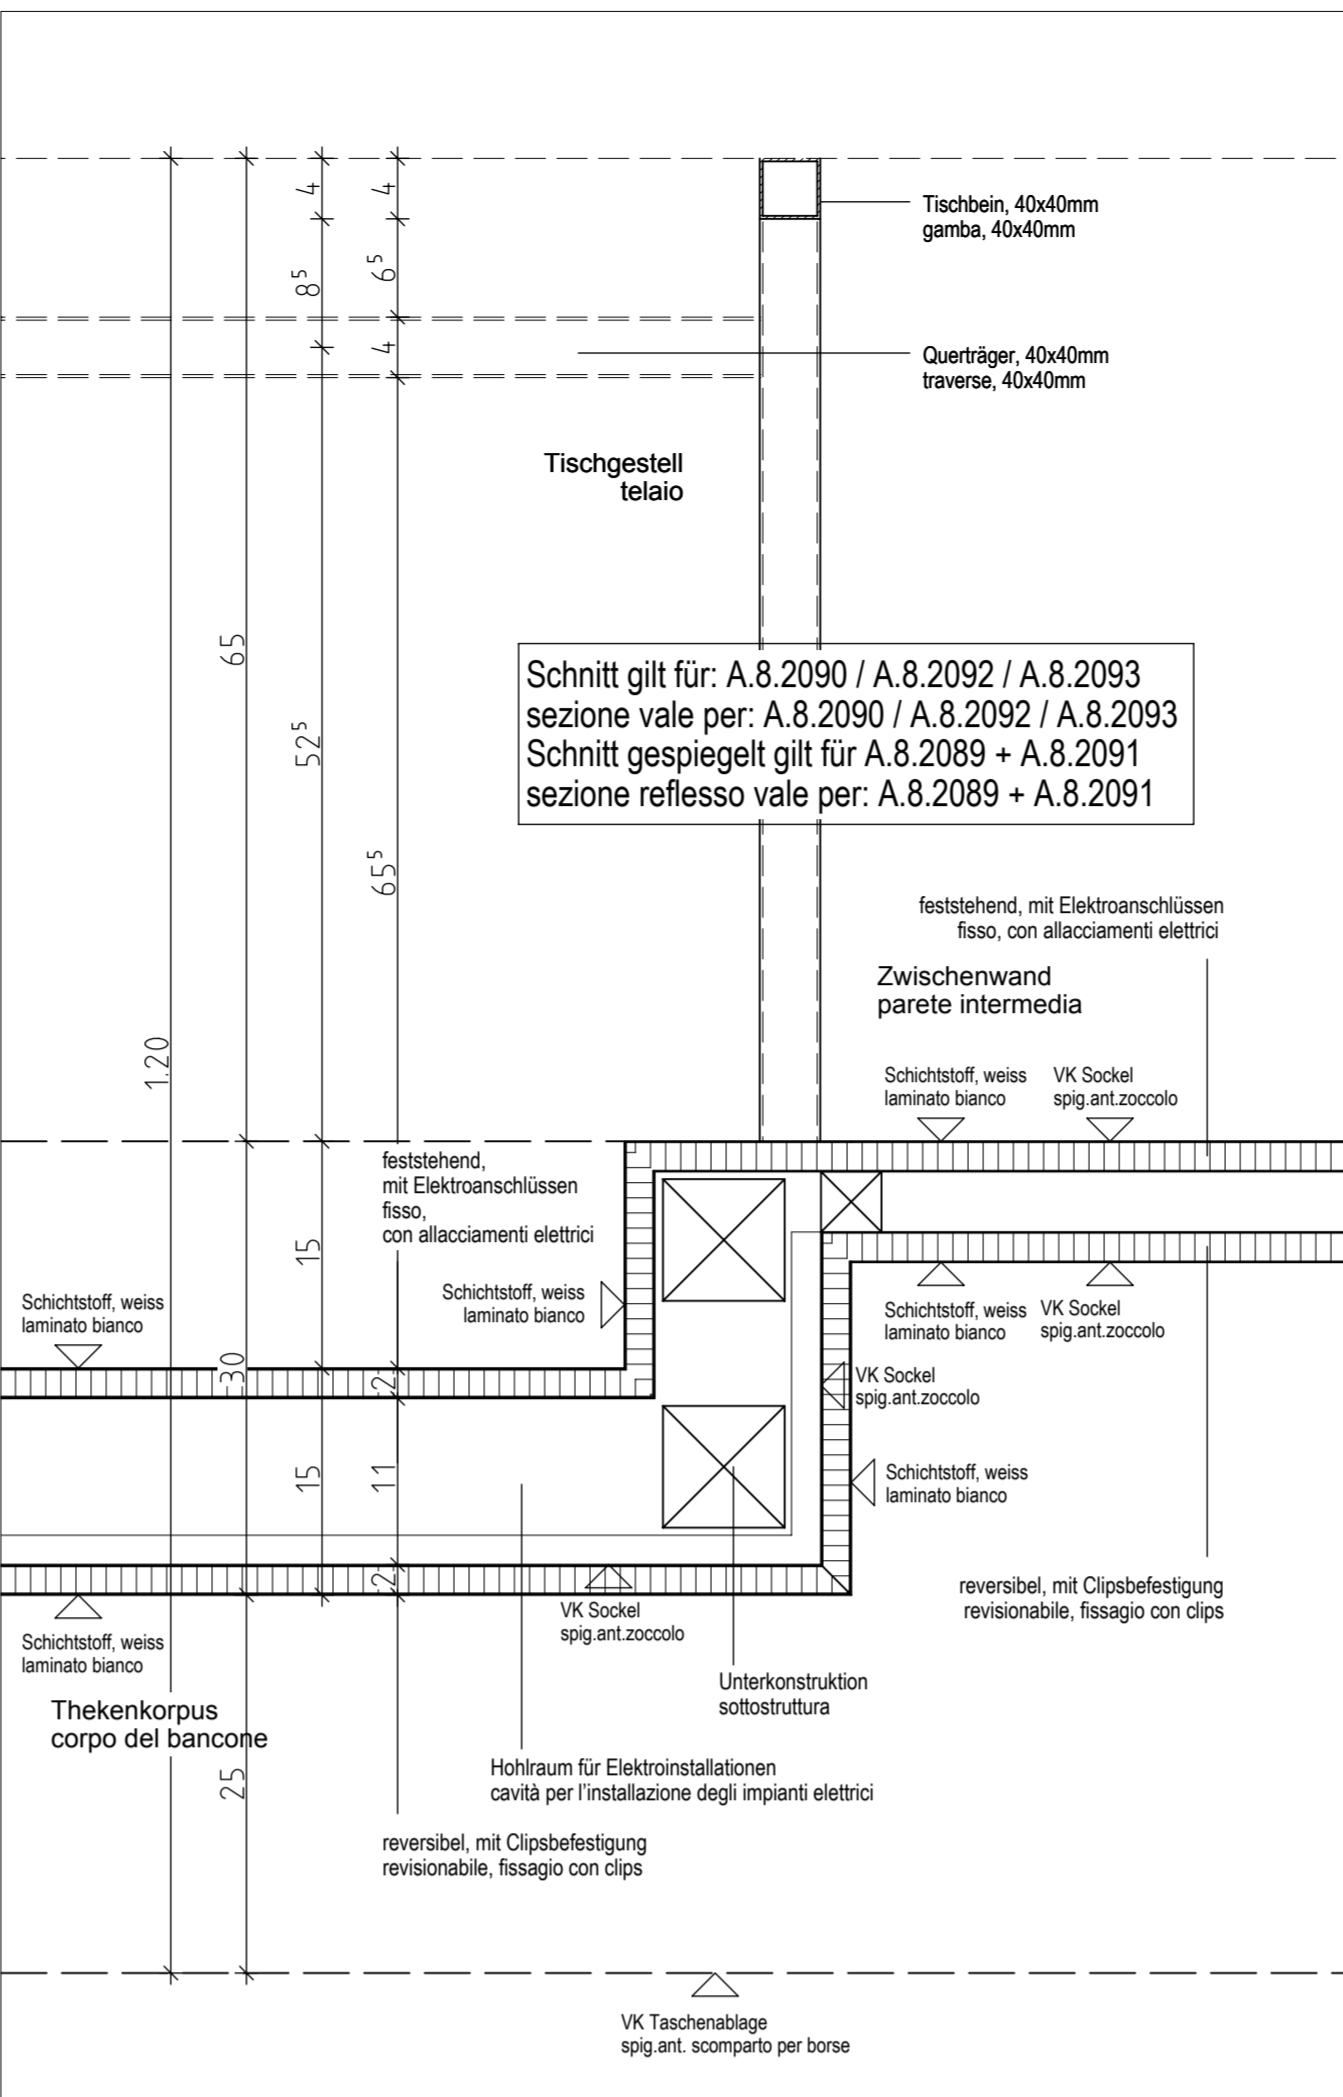


SCHNITT 4-4 Horizontalschnitt / sezione orizzontale

M. 1:5

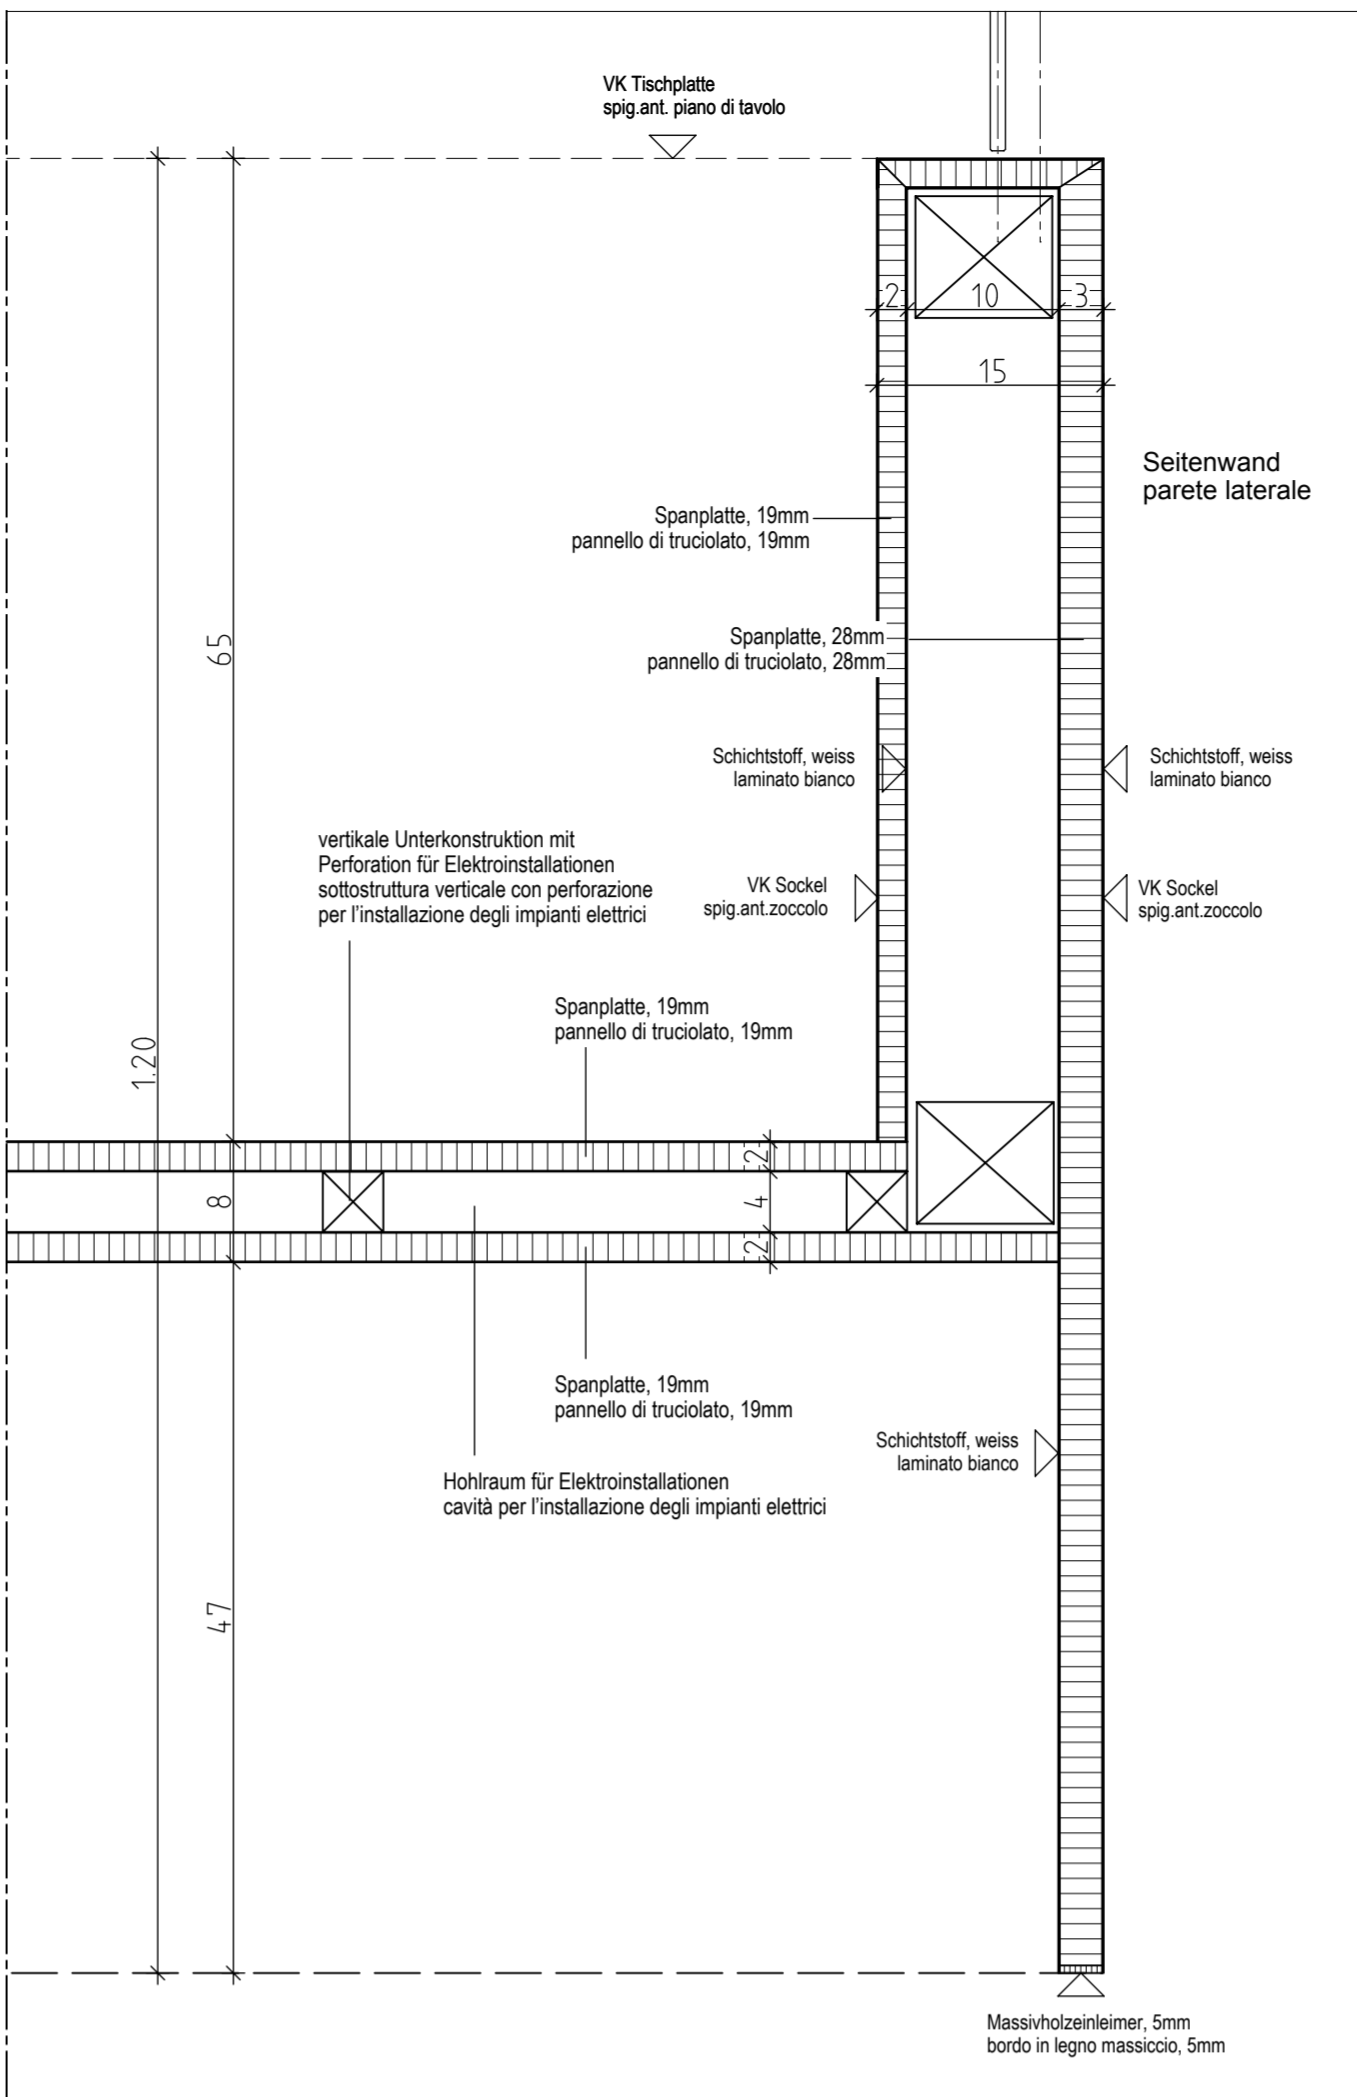


SCHNITT 7-7 Schnitt durch Anmeldeplatz, Patientenaufnahme / Befundaussgabe

M. 1:5

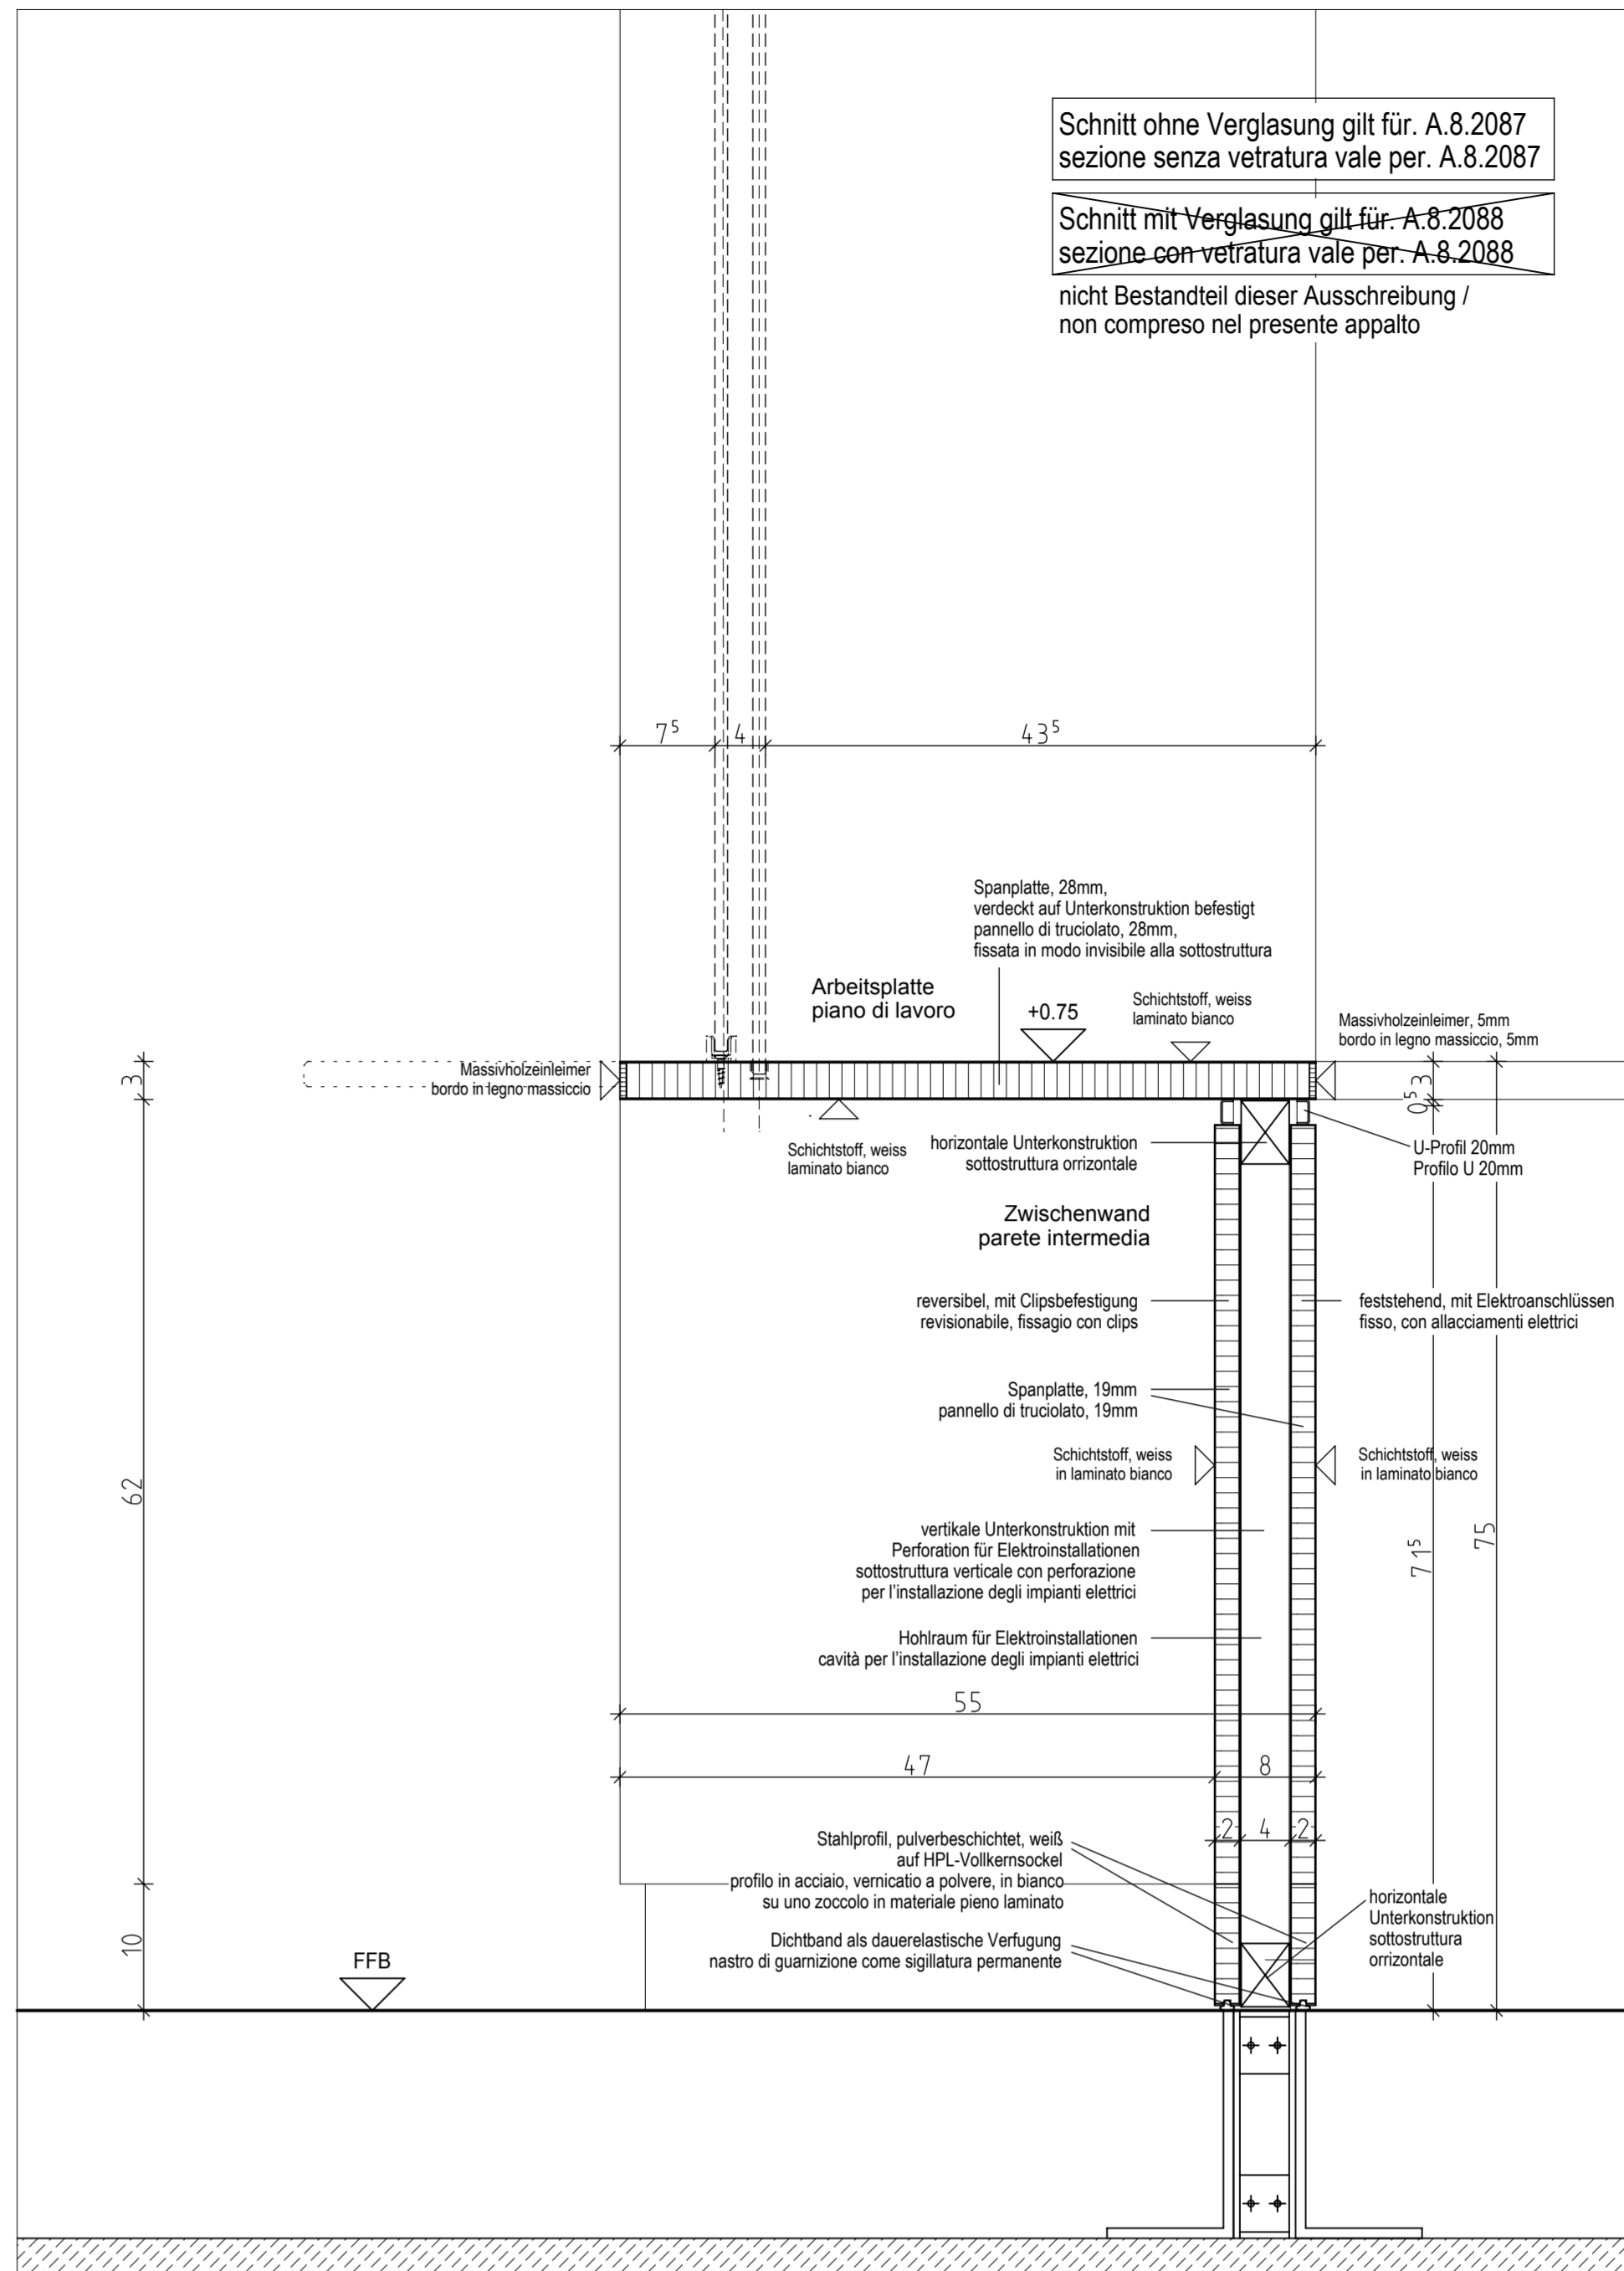


SCHNITT 7-7 Schnitt durch Anmeldeplatz, Patientenaufnahme / Befundaussgabe

M. 1:5

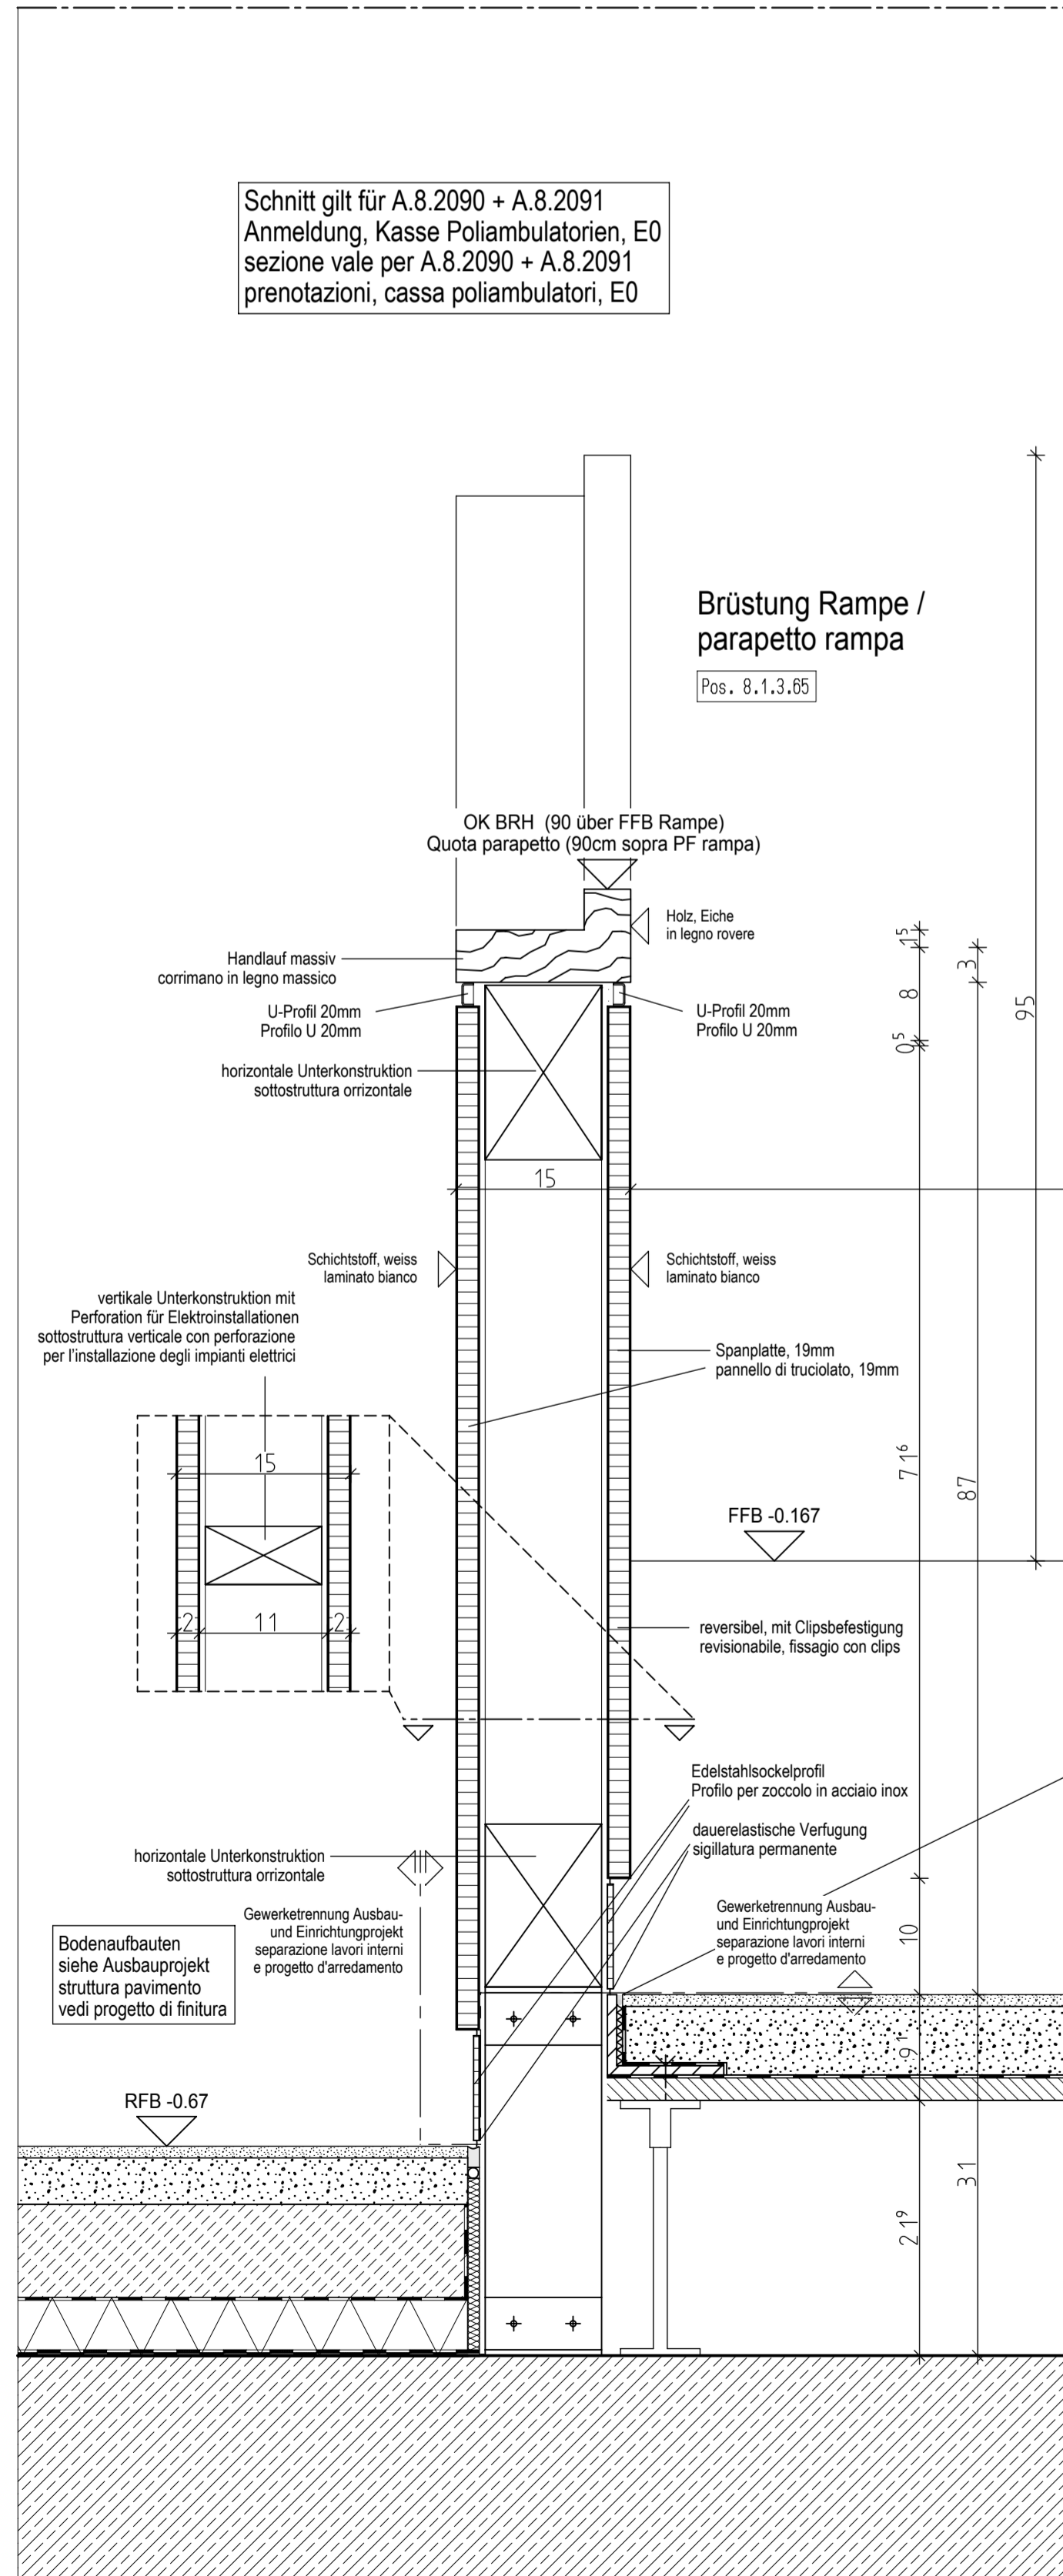


SCHNITT 1-1 Schnitt durch Überwachungstheke und durch Rampe, E+0

M. 1:5

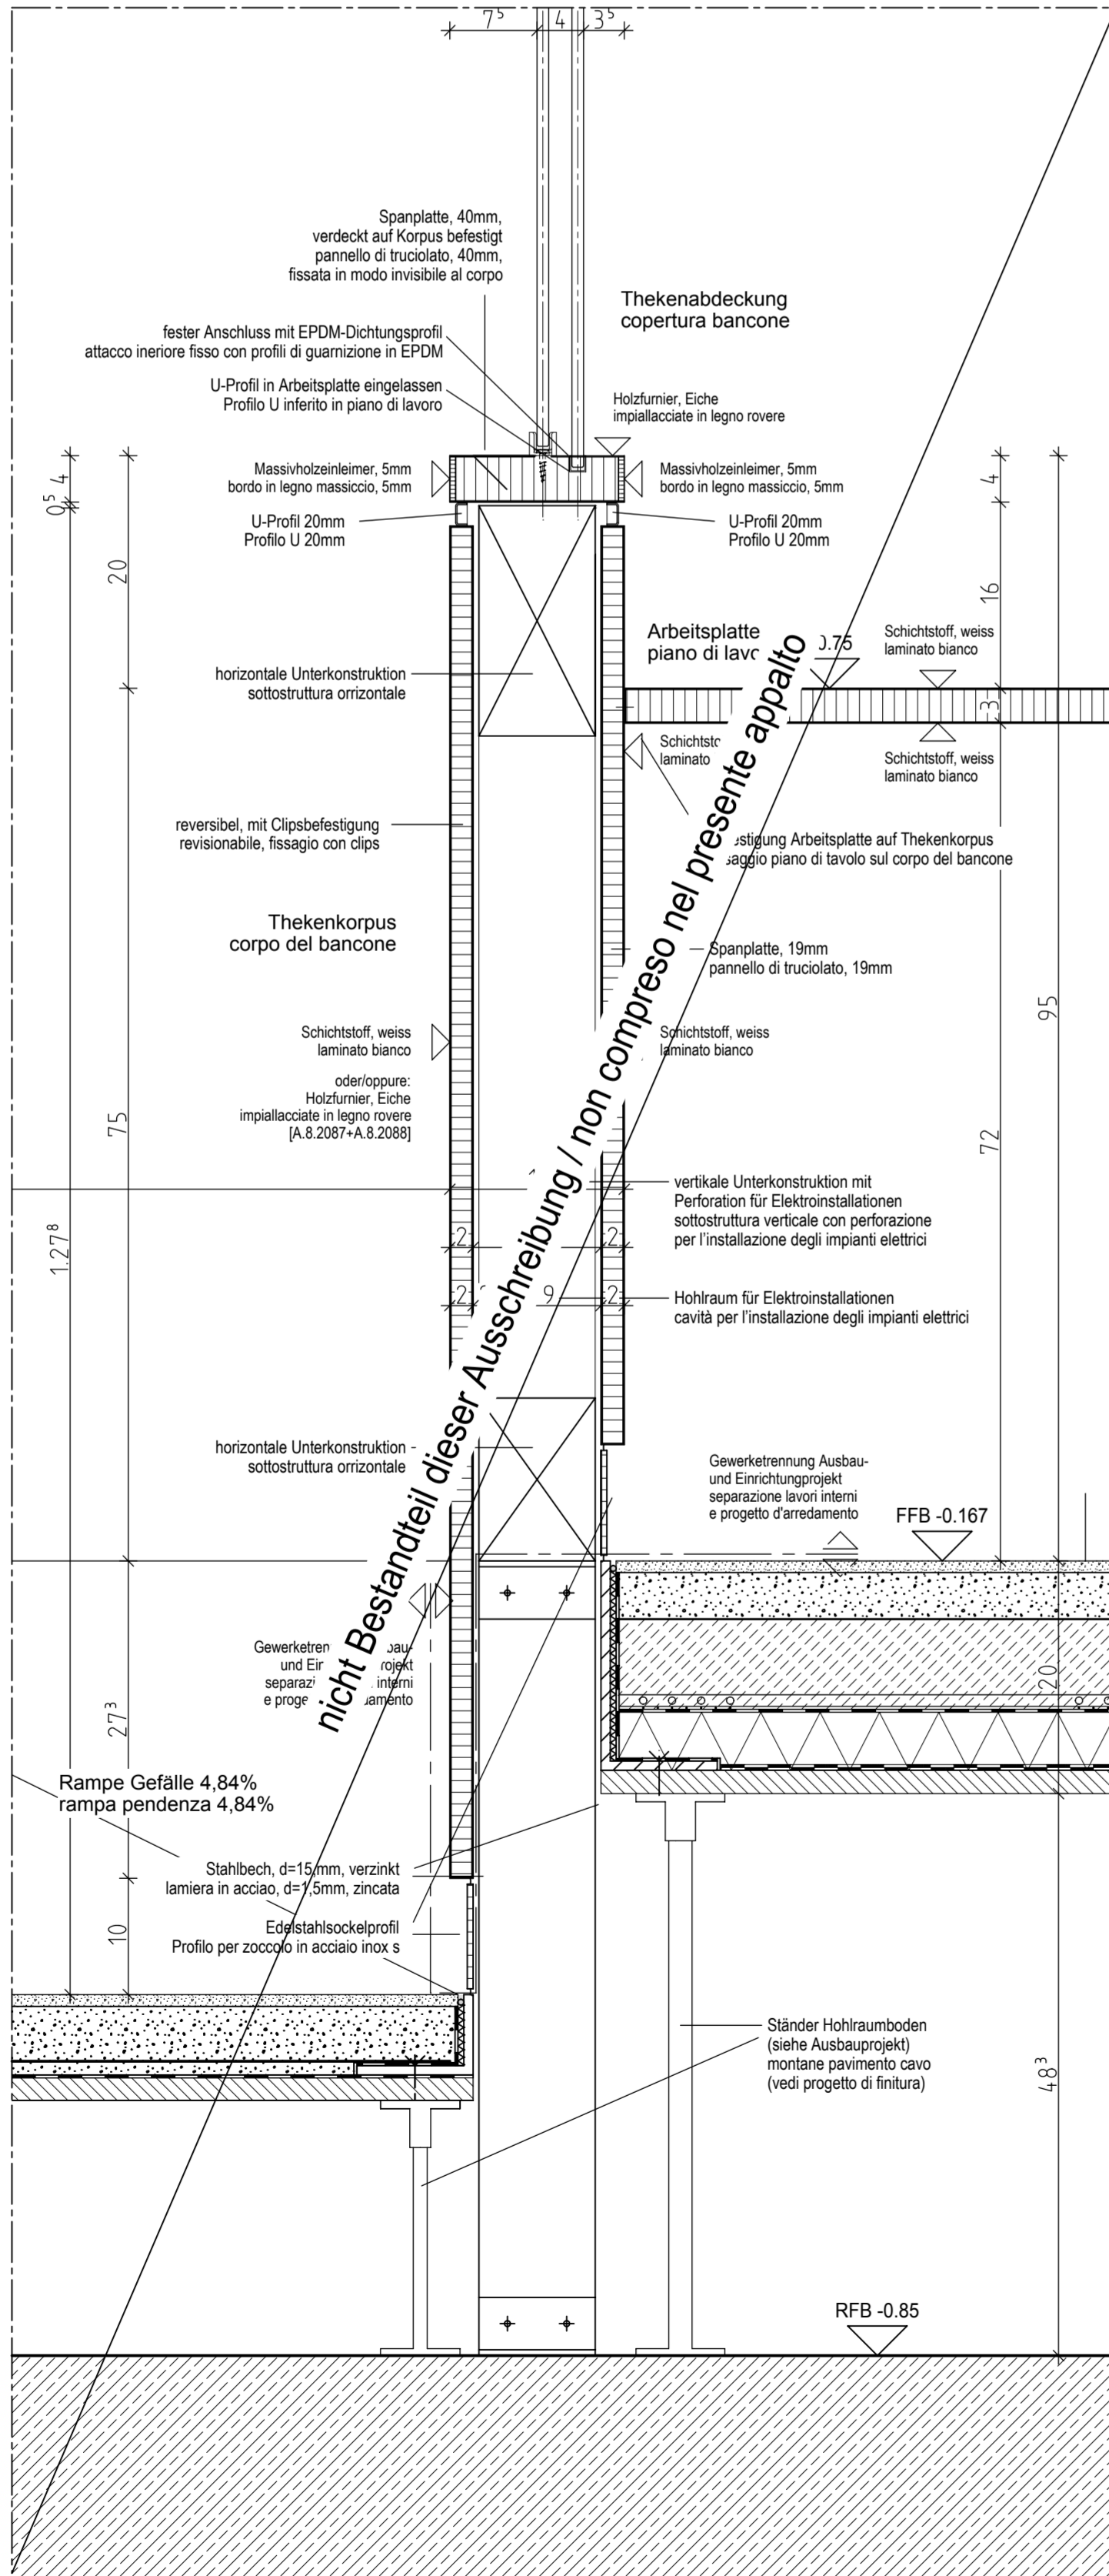


sezione tra bancone di controllo e tra rampa, E+0

M. 1:5

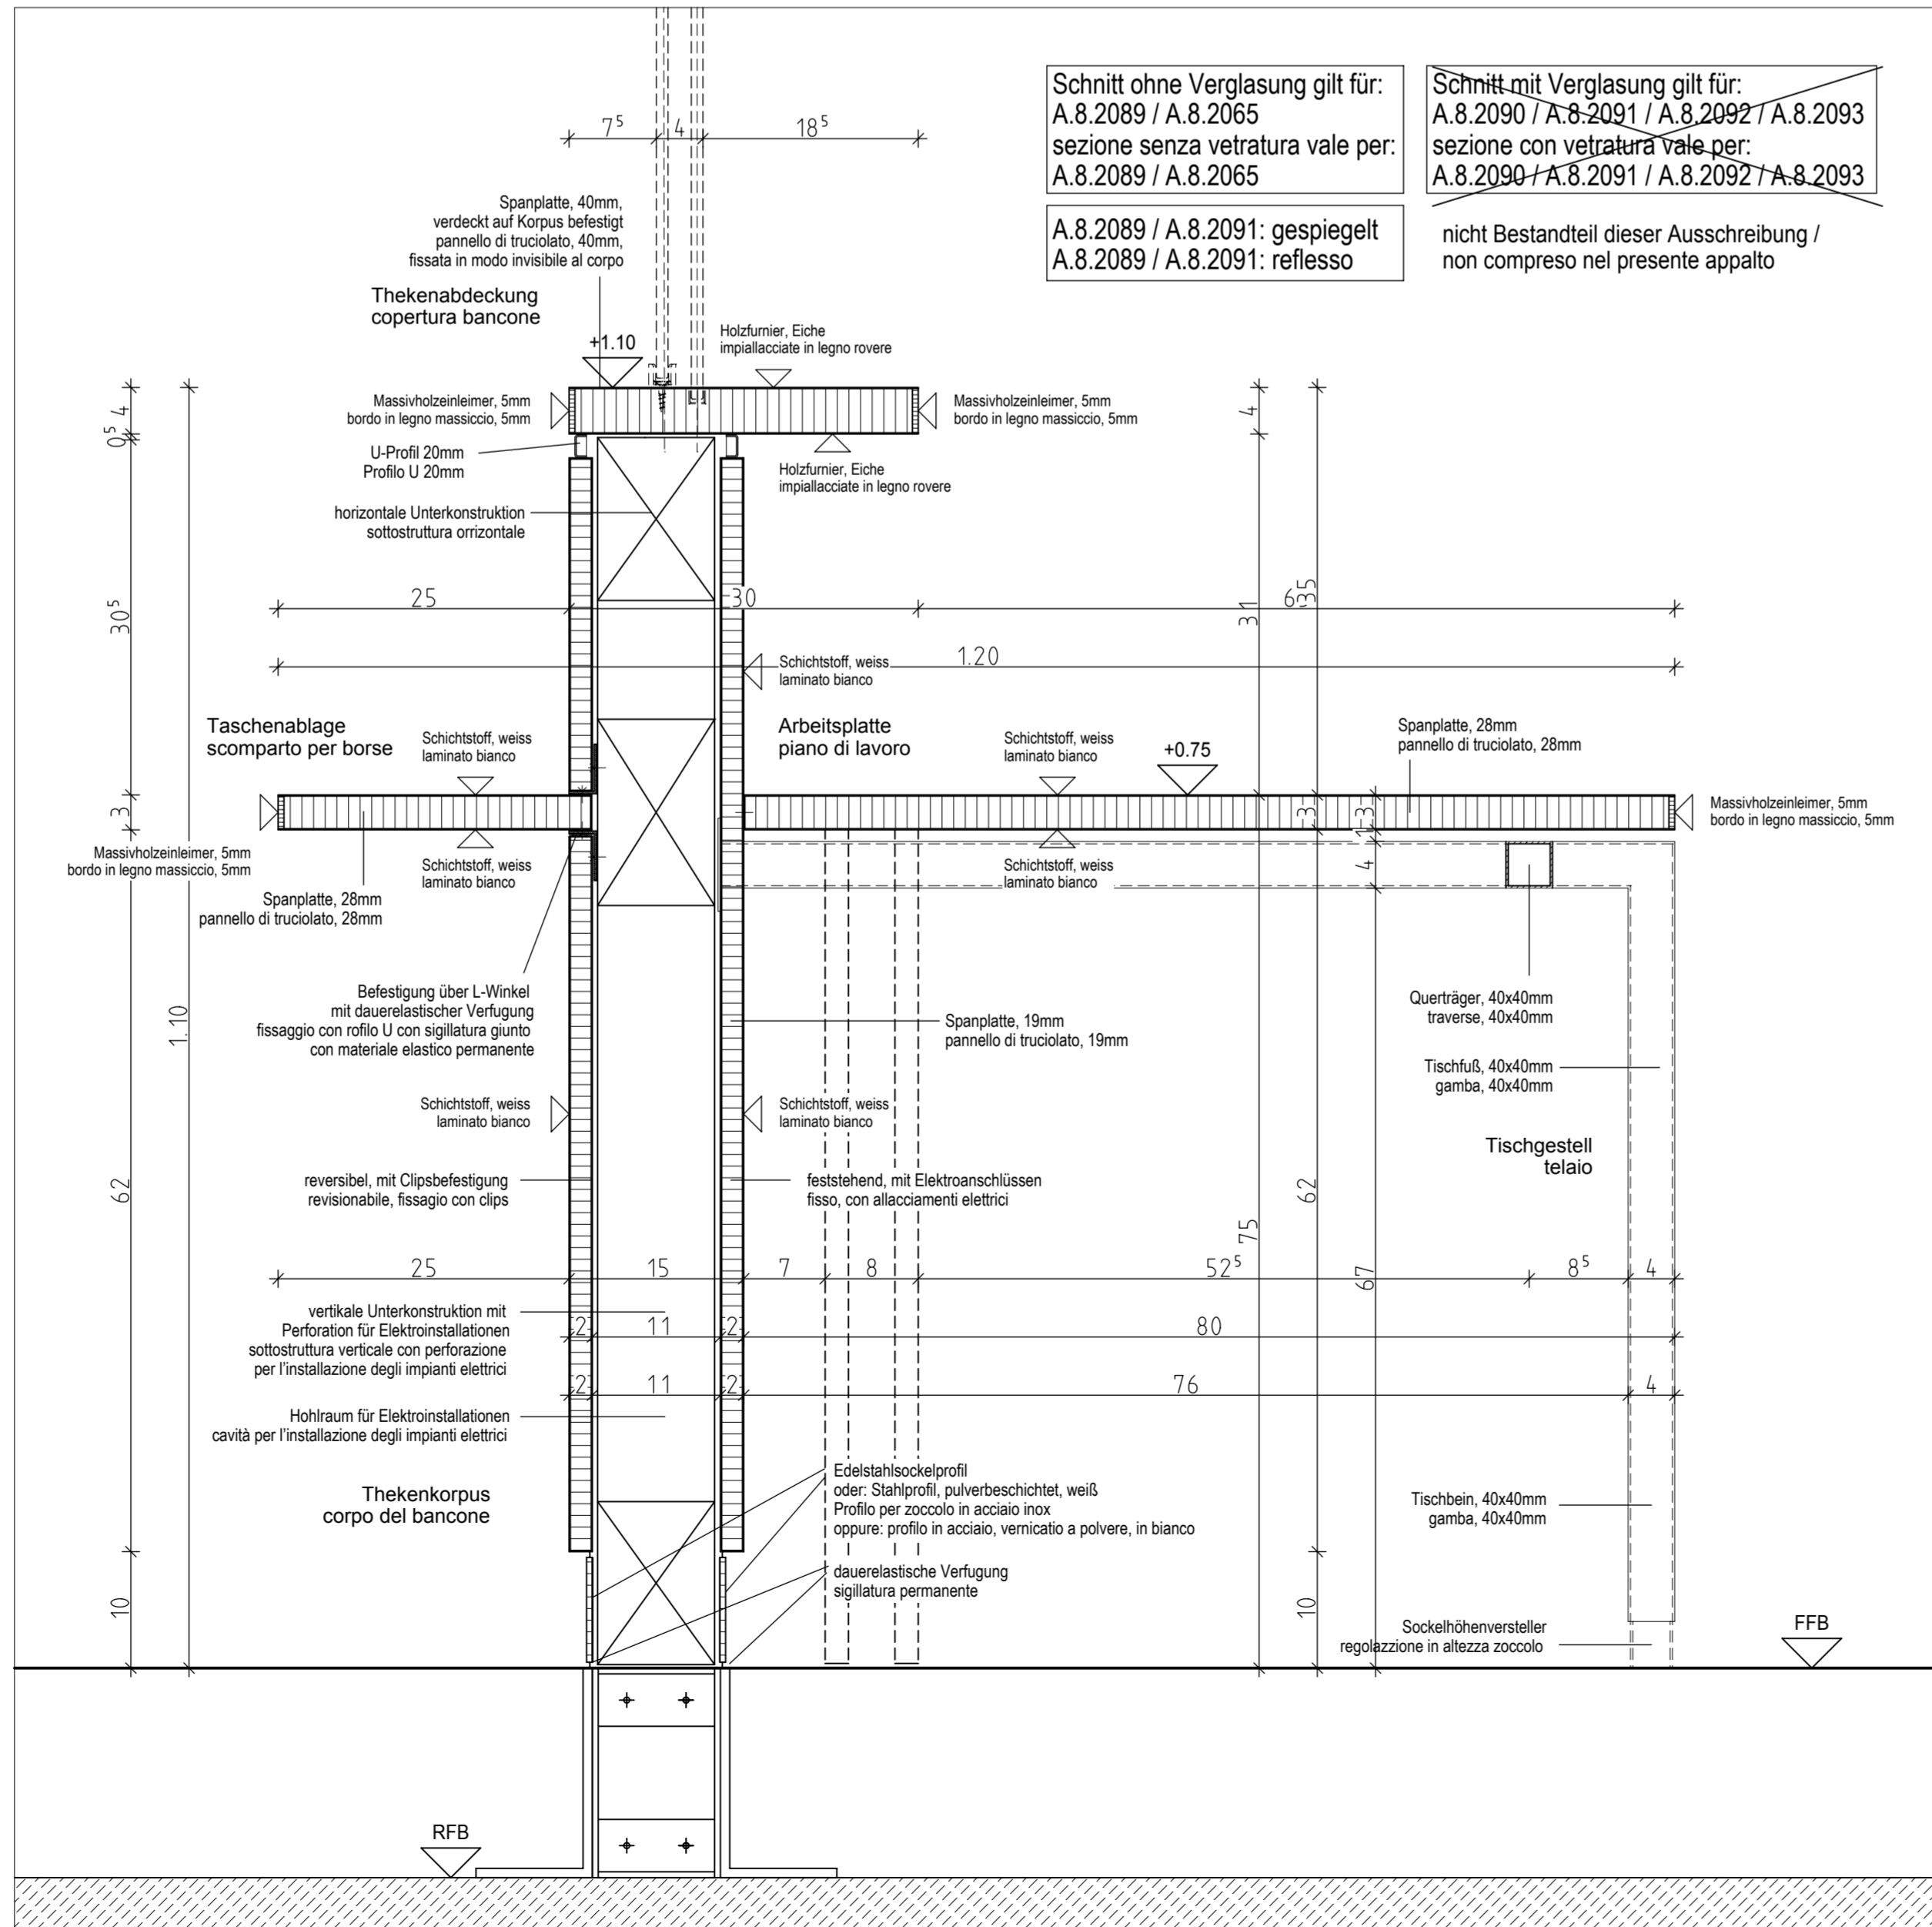


SCHNITT 3-3 Schnitt durch Anmeldeplatz ohne Verglasung / sezione tra bancone di accettazione senza vetratura

M. 1:5

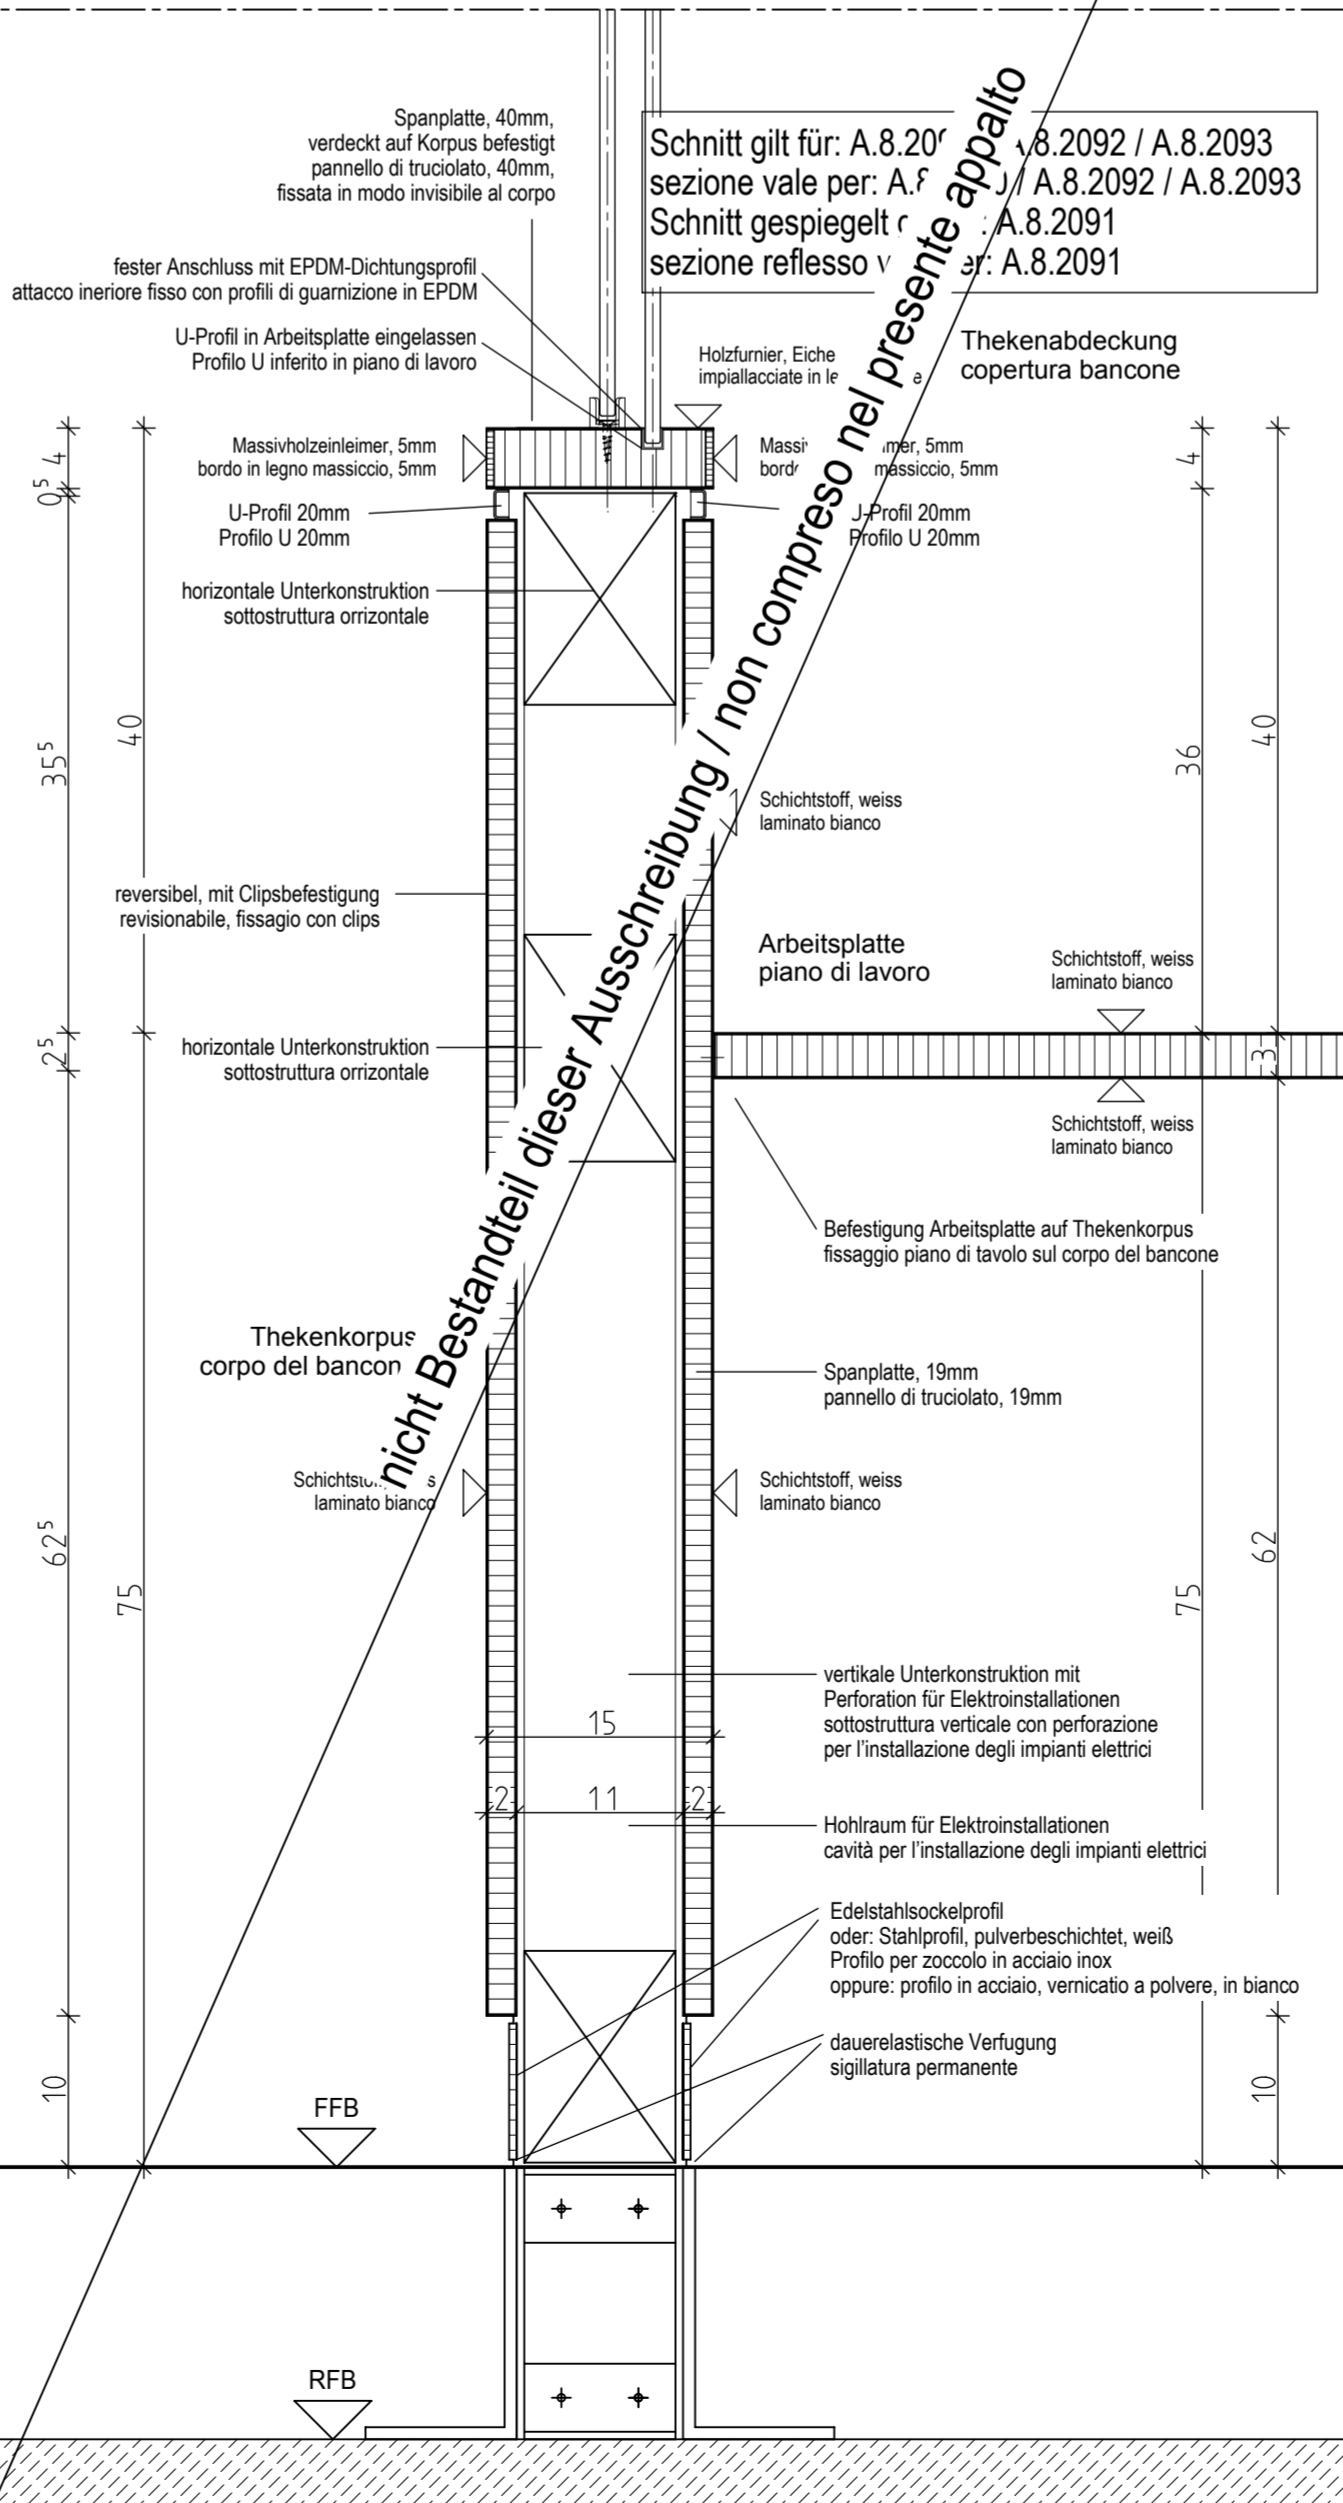


SCHNITT 5-5 seitlicher Schnitt durch Theke mit Verglasung

M. 1:5

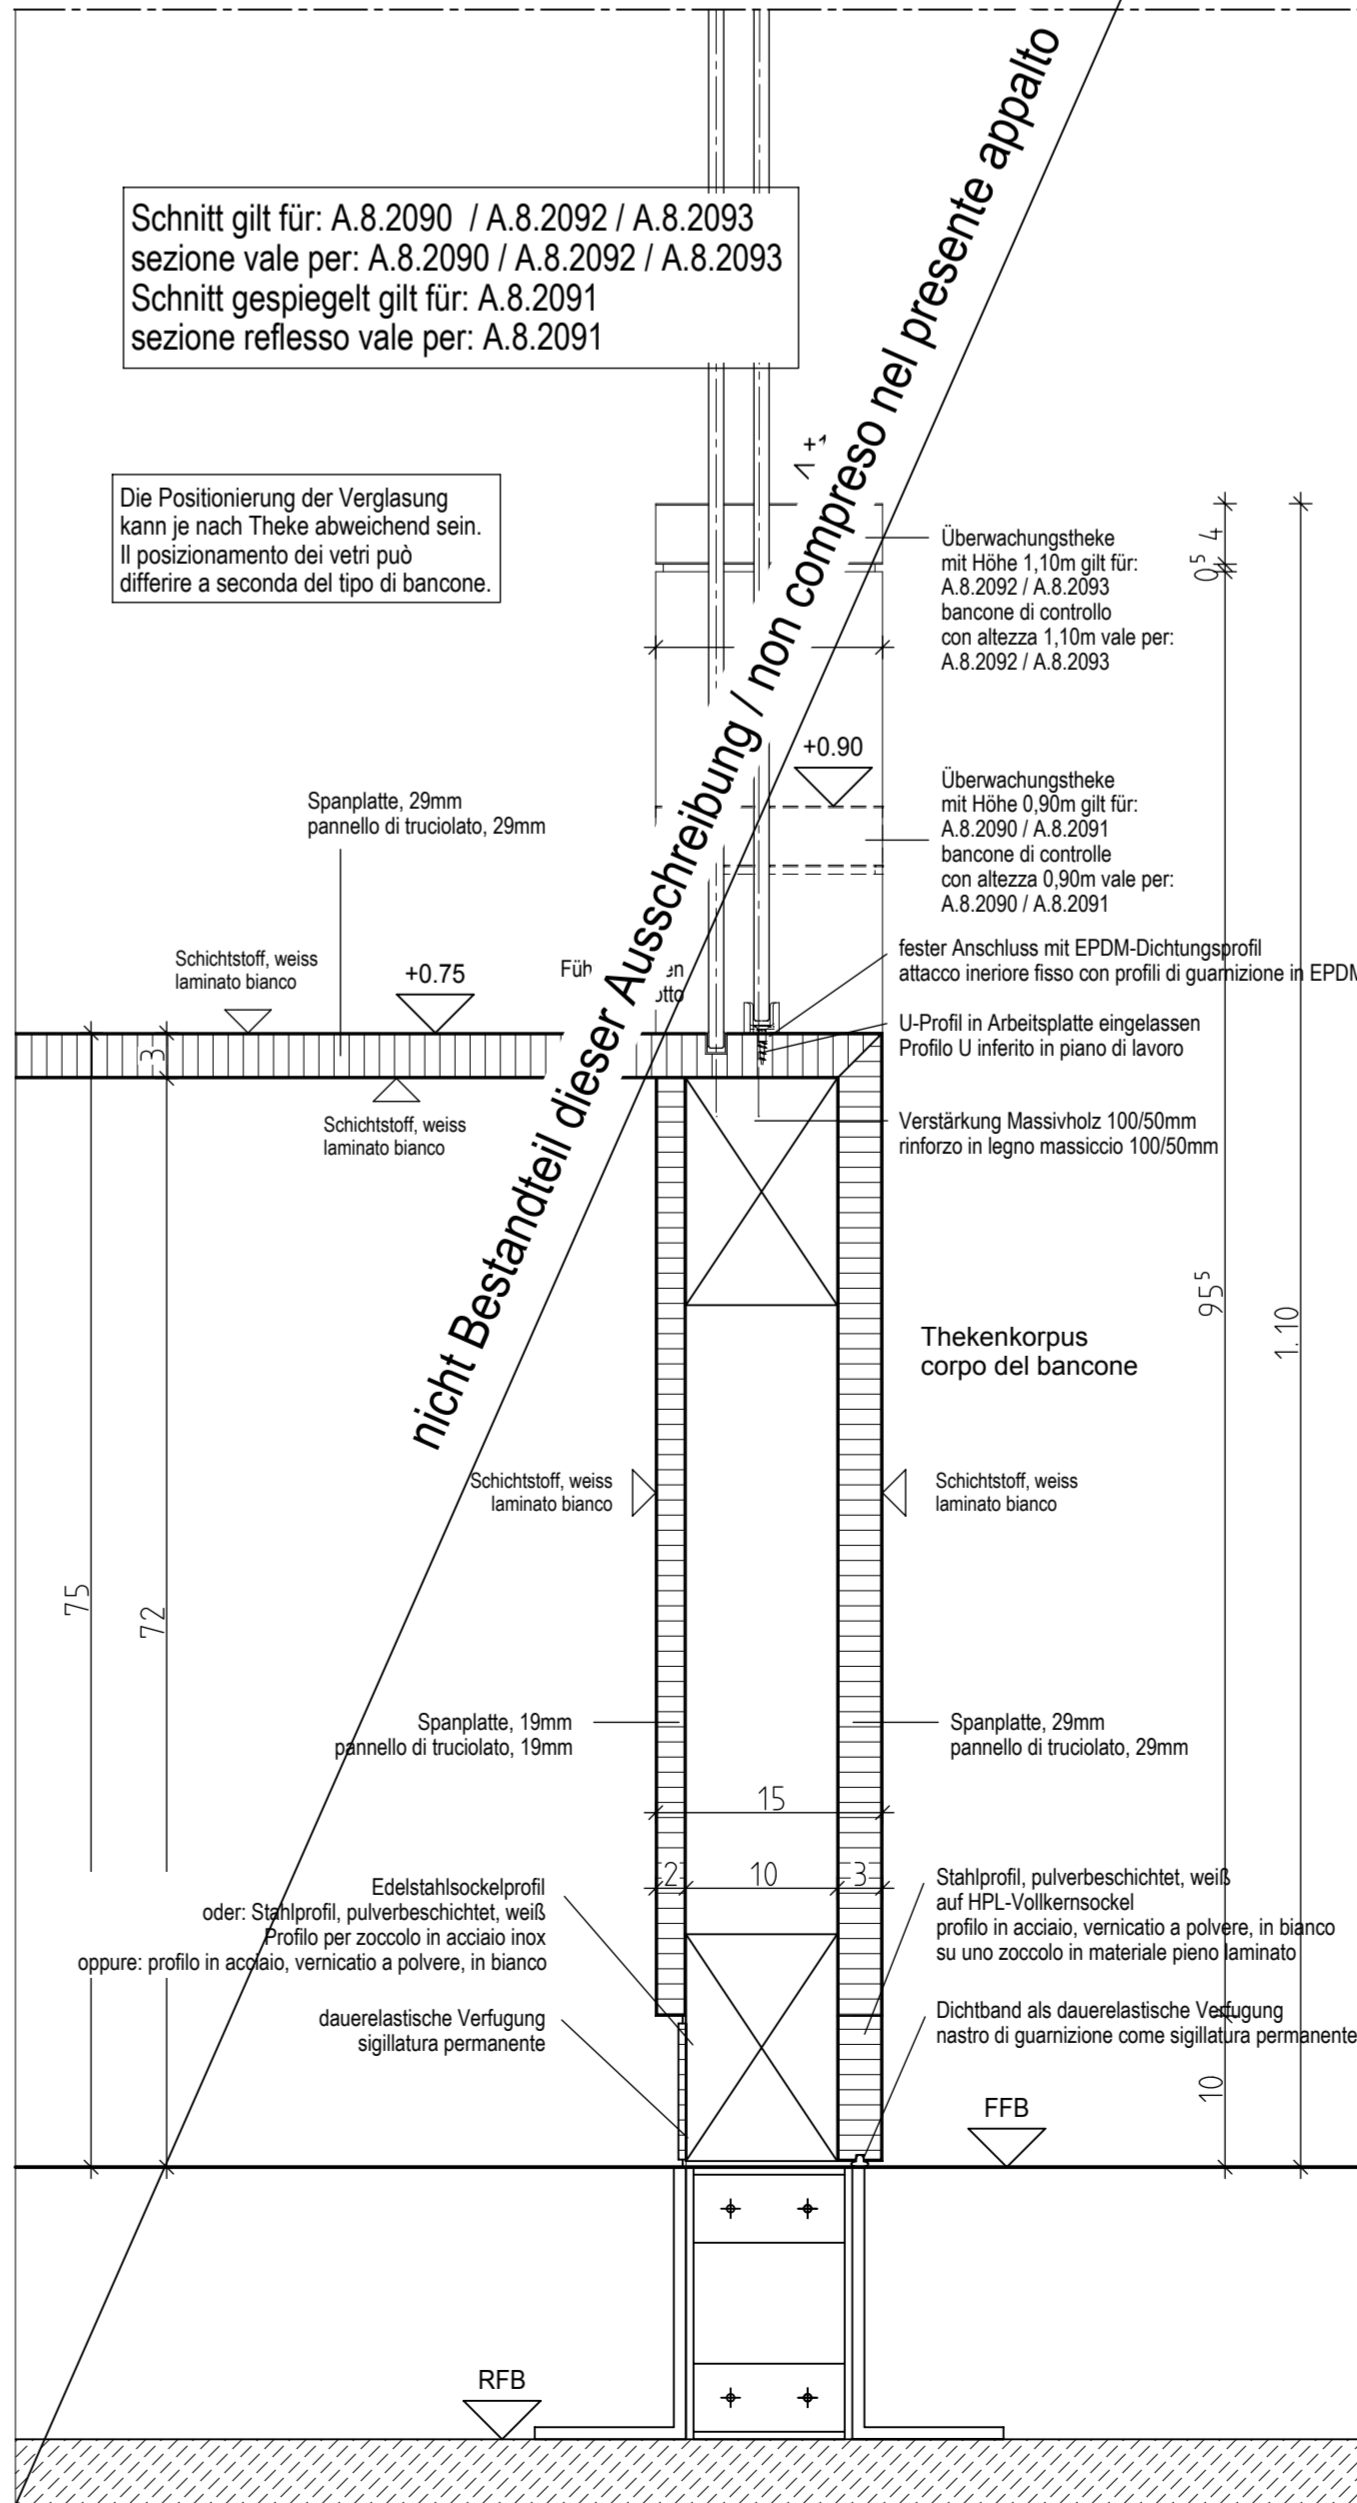

SCHNITT 6-6 Schnitt durch barriere. Arbeitsplatz mit Verglasung

M. 1:5

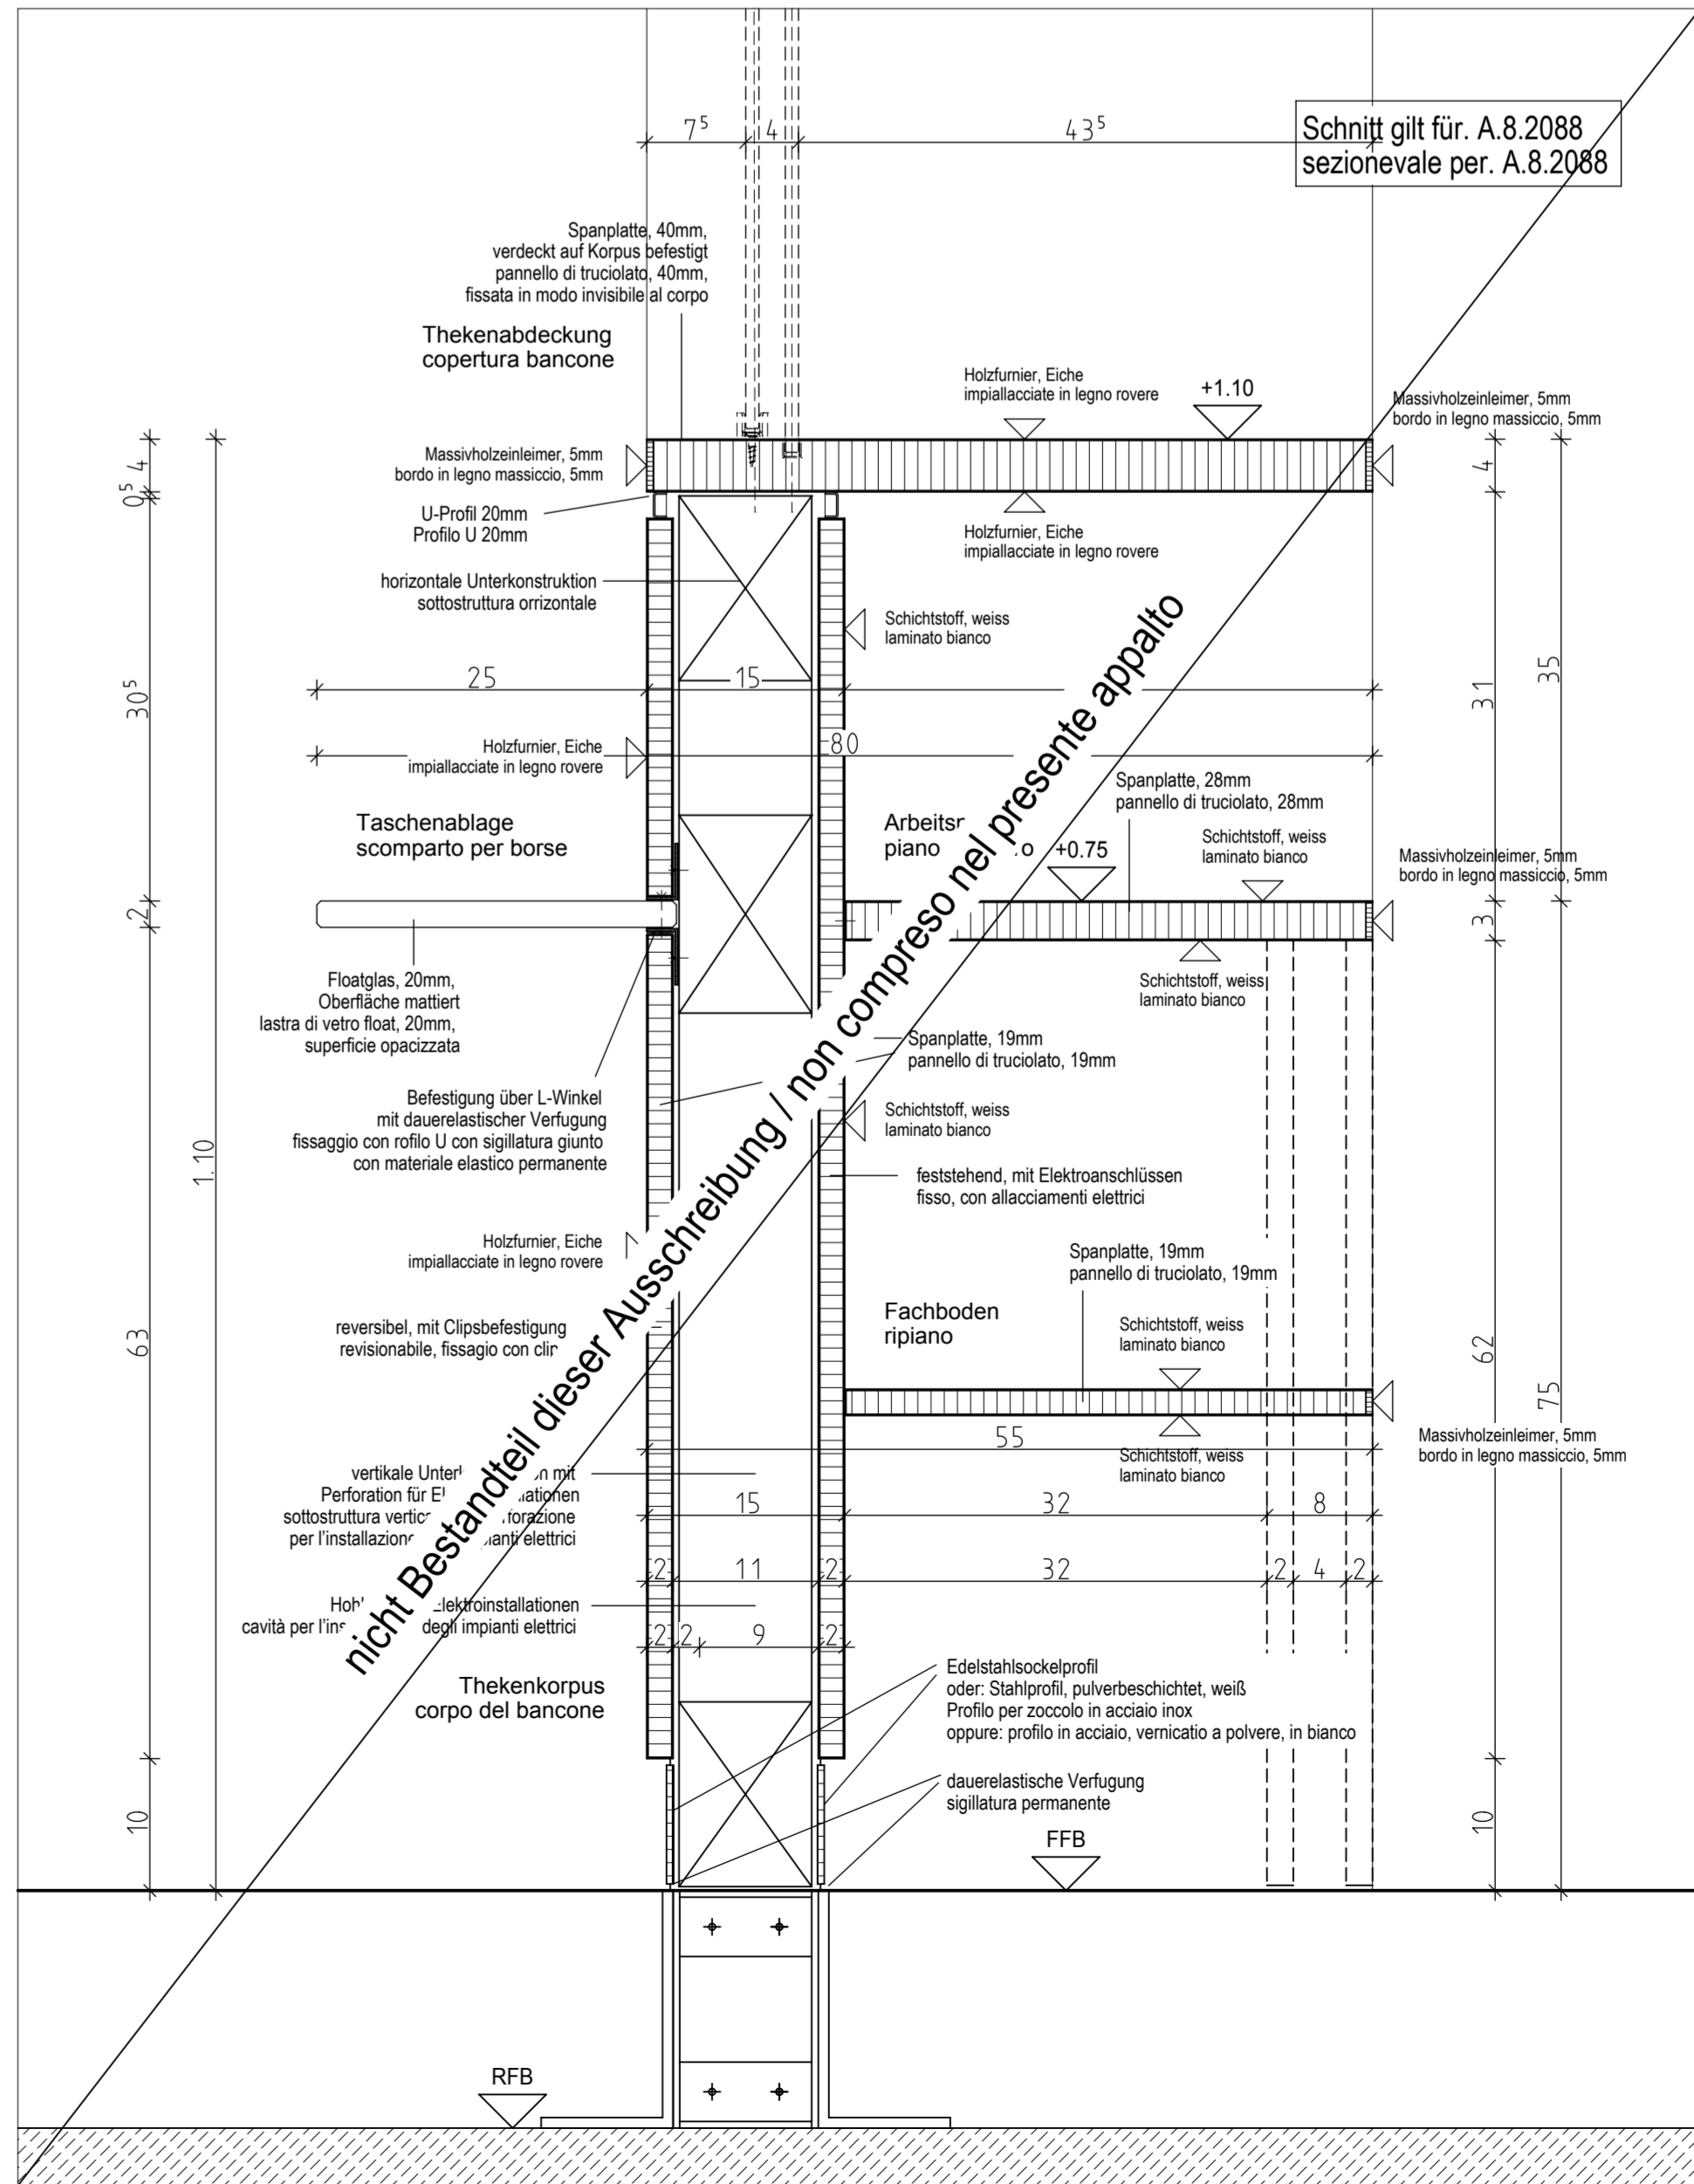

SCHNITT 8-8 Schnitt durch Theke Befundaussgabe mit Verglasung

M. 1:5

HÖHE ÜBER NORMAL NULL +0.00 = 244.10m ALTEZZA SOPRA LIVELLO ZERO	
09	09
08	08
07	07
06	06
05	05
04	04
03	03
02	02
01	01
00	00
INDEX	INDEX
PLAN NR. A.8.2165	TAV. NR.
Autonome Provinz Bozen	Provincia Autonoma di Bolzano
Assessorat für Bauen	Assessorato ai lavori pubblici
Ass. 11 - Hochbau und technischer Dienst	Rep. 11 - Edilizia e servizio tecnico
Provincia Autonoma di Bolzano	Assessorato ai lavori pubblici
Ass. 11 - Hochbau und technischer Dienst	Rep. 11 - Edilizia e servizio tecnico
Projekt	Progetto
Kodex	Codice
UMBAU UND ERWEITERUNG KRANKENHAUS BOZEN	RISTRUTTURAZIONE ED AMPLIAMENTO DELL'OSPEDALE DI BOLZANO
1. BAUETAPPE	1. LOTTO
NEUE KLINIK	NUOVA CLINICA
AUSFÜHRUNGSPROJEKT EINRICHTUNG	PROGETTO ESECUTIVO ARREDAMENTO
ARCHITETTURA	CONTENUTO
Plan Nr. / Tavola n.	02
Materiali	02
Scale	02
Bauherr / Committente	Planner / Progettista
Der Direktor der Abteilung 11	TIEMANN, PETRI UND PARTNER
Hochbau und technischer Dienst	FREE ARCHITECTEN
in der Abteilung 11	ALFRED SCHNEIDER
Edilizia e servizio tecnico	FOK 40 111 20399-0 FAX 40 111 20399-20
Dr. Ing. Gustavo Misch	Approvazioni
Genehmigungen	Approvazioni
Arch. 11.3. Art. für Hochbauwesen, L.P. 2. Silvia Magnifico 10. 30.10.2022	
L.P. 11.3. - Offizieller Stempel	
Rev. 04/14/2022 - Rev. 04/14/2022	