
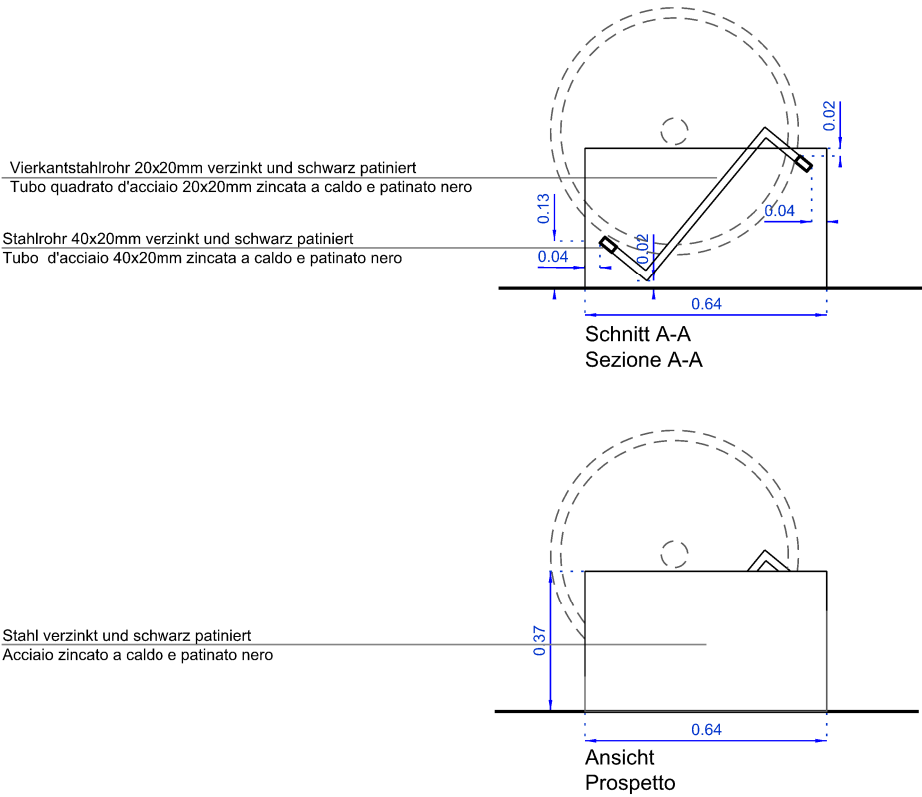



FAHRRADSTÄNDER POS. M-E3
portabiciclette POS. M-E3

ALLE MAßE SIND AN DER BAUSTELLE VOR DEM BEGINN DER ARBEITEN ZU ÜBERPRÜFEN !
EVT. UNTERSCHIEDE ZWISCHEN STATIKPLÄNEN, FACHPLÄNEN SOWIE ARCHITEKTURPLÄNEN SIND MIT DEM ARCHITEKT ZU KLÄREN
JEDLICHE ÄNDERUNG IST DEM ARCHITEKT UMGEHEND MITZUTEILEN

TUTTE LE MISURE SONO DA VERIFICARE IN SITO PRIMA DELL 'INIZIO DEI LAVORI !
EVT. DIFFERENZE TRA DISEGNI STATICI, DISEGNI DI IMPIANTI E DESIGNI ARCHITETTONICI SONO DA CHIARIRE CON L'ARCHITETTO
QUALSIASI MODIFICA E DA SEGNALARE IMMEDIATAMENTE ALL'ARCHITETTO

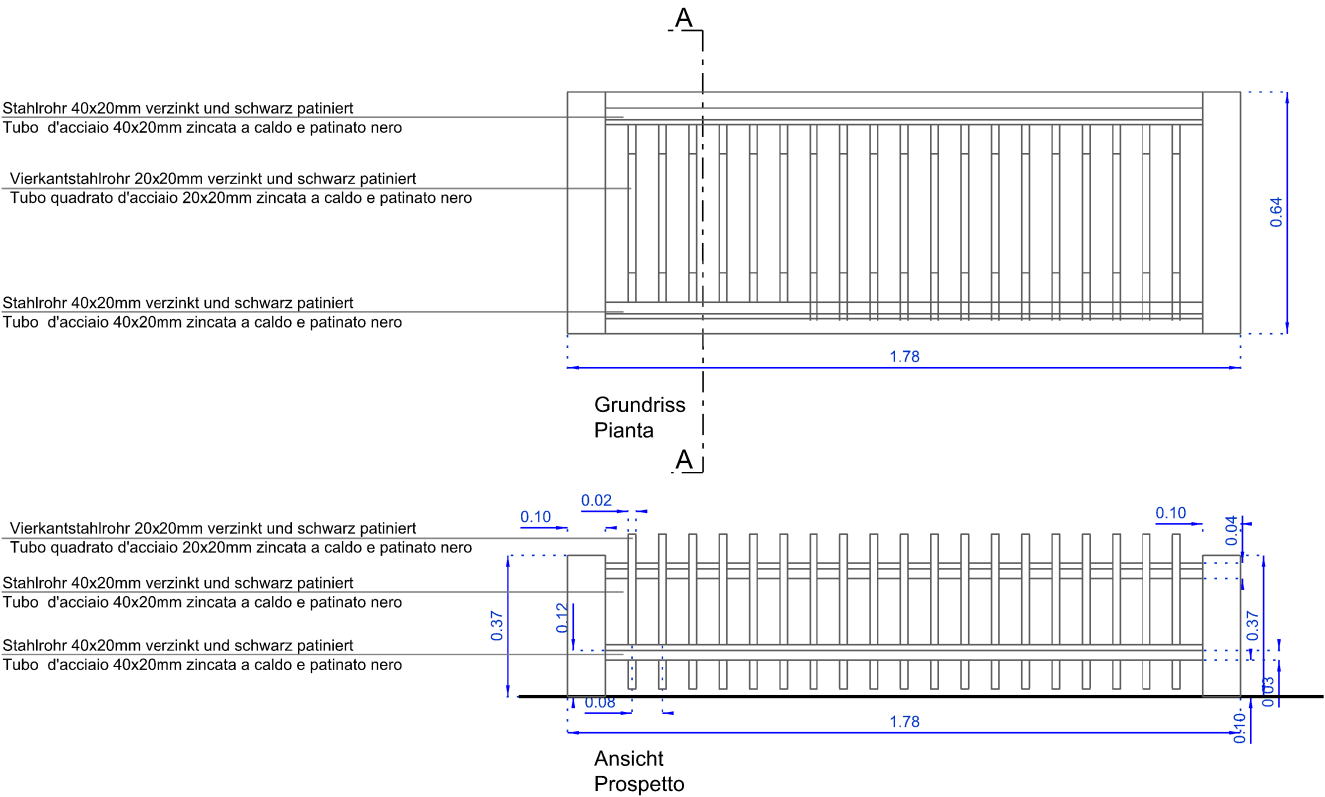


GEMEINDE LEIFERS
AUTONOME PROVINZ BOZEN/SÜDTIROL

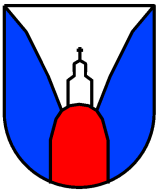

COMUNE DI LAIVES
PROV. AUTONOMA DI BOLZANO/ALTO ADIGE

Projekt Progetto

Sportzone Toggenburg –
Wiederaufbau des
Dienstgebäudes
-Einrichtung

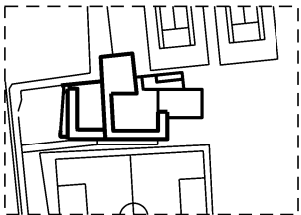

Zona sport. Toggenburg –
ricostruzione palazzina di
servizio
-Arredo

B.P. .1935 p.ed. .1935

AUSFÜHRUNGSPROJEKT EINRICHTUNG - PROGETTO ESECUTIVO ARREDO

Planinhalt | Contenuto

FAHRRADSTÄNDER POS. M-E3
portabiciclette POS. M-E3

Plan Nr. | Tavola n.

A-AP-c13

Der Direktor des Amtes IV Il Direttore dell'Ufficio IV	Datum Data 08.2016	Maßstab Scala 1:20	Änderung Modifica
---	-----------------------	-----------------------	----------------------

Bauherr Committente	Generalplaner Progettista generale
<p>Dr. Dr. Arch. Thomas Ebner</p> <p>Amt IV - Öffentliche Arbeiten und Vermögen Ufficio IV - Lavori Pubblici e Patrimonio</p> <p>39055 LEIFERS LAIVES Weissensteinerstrasse 24, via Pietralba tel. 0471 595 790 fax 0471 595 799</p> <p>Einzigter Verantwortlicher des Verfahrens: responsabile unico del procedimento:Dott. Ing. Cristian Straudi</p>	<p>Dr. Arch. Markus Scherer</p> <p>Tel:0473 490 466</p> <p>fax. 0473 490 467</p> <p>Sommerpromenade/Passeggiata estiva 10</p> <p>39012 Meran/Merano</p>

Genehmigungen	Approvazioni

Weissensteinerstrasse, 24 • 39055 Leifers
Tel. 0471 595 790 • Fax 0471 595 799

Via Pietralba, 24 • 39055 Laives
Tel. 0471 595 790 • Fax 0471 595 799