



SCHRANK UND EINBAUWAND POS. M-3 RAUM -01.11 -
armadio e parete attrezzata POS. M-3 stanza -01.11

ALLE MAßE SIND AN DER BAUSTELLE VOR DEM BEGINN DER ARBEITEN ZU ÜBERPRÜFEN !
EVT. UNTERSCHIEDE ZWISCHEN STATIKPLÄNEN, FACHPLÄNEN SOWIE ARCHITEKTURPLÄNEN SIND MIT DEM ARCHITEKT ZU KLÄREN
JEDLICHE ÄNDERUNG IST DEM ARCHITEKT UMGEHEND MITZUTEILEN

TUTTE LE MISURE SONO DA VERIFICARE IN SITO PRIMA DELL 'INIZIO DEI LAVORI !
EVT. DIFFERENZE TRA DISEGNI STATICI, DISEGNI DI IMPIANTI E DESIGNI ARCHITETTONICI SONO DA CHIARIRE CON L'ARCHITETTO
QUALSIASI MODIFICA E DA SEGNALARE IMMEDIATAMENTE ALL'ARCHITETTO

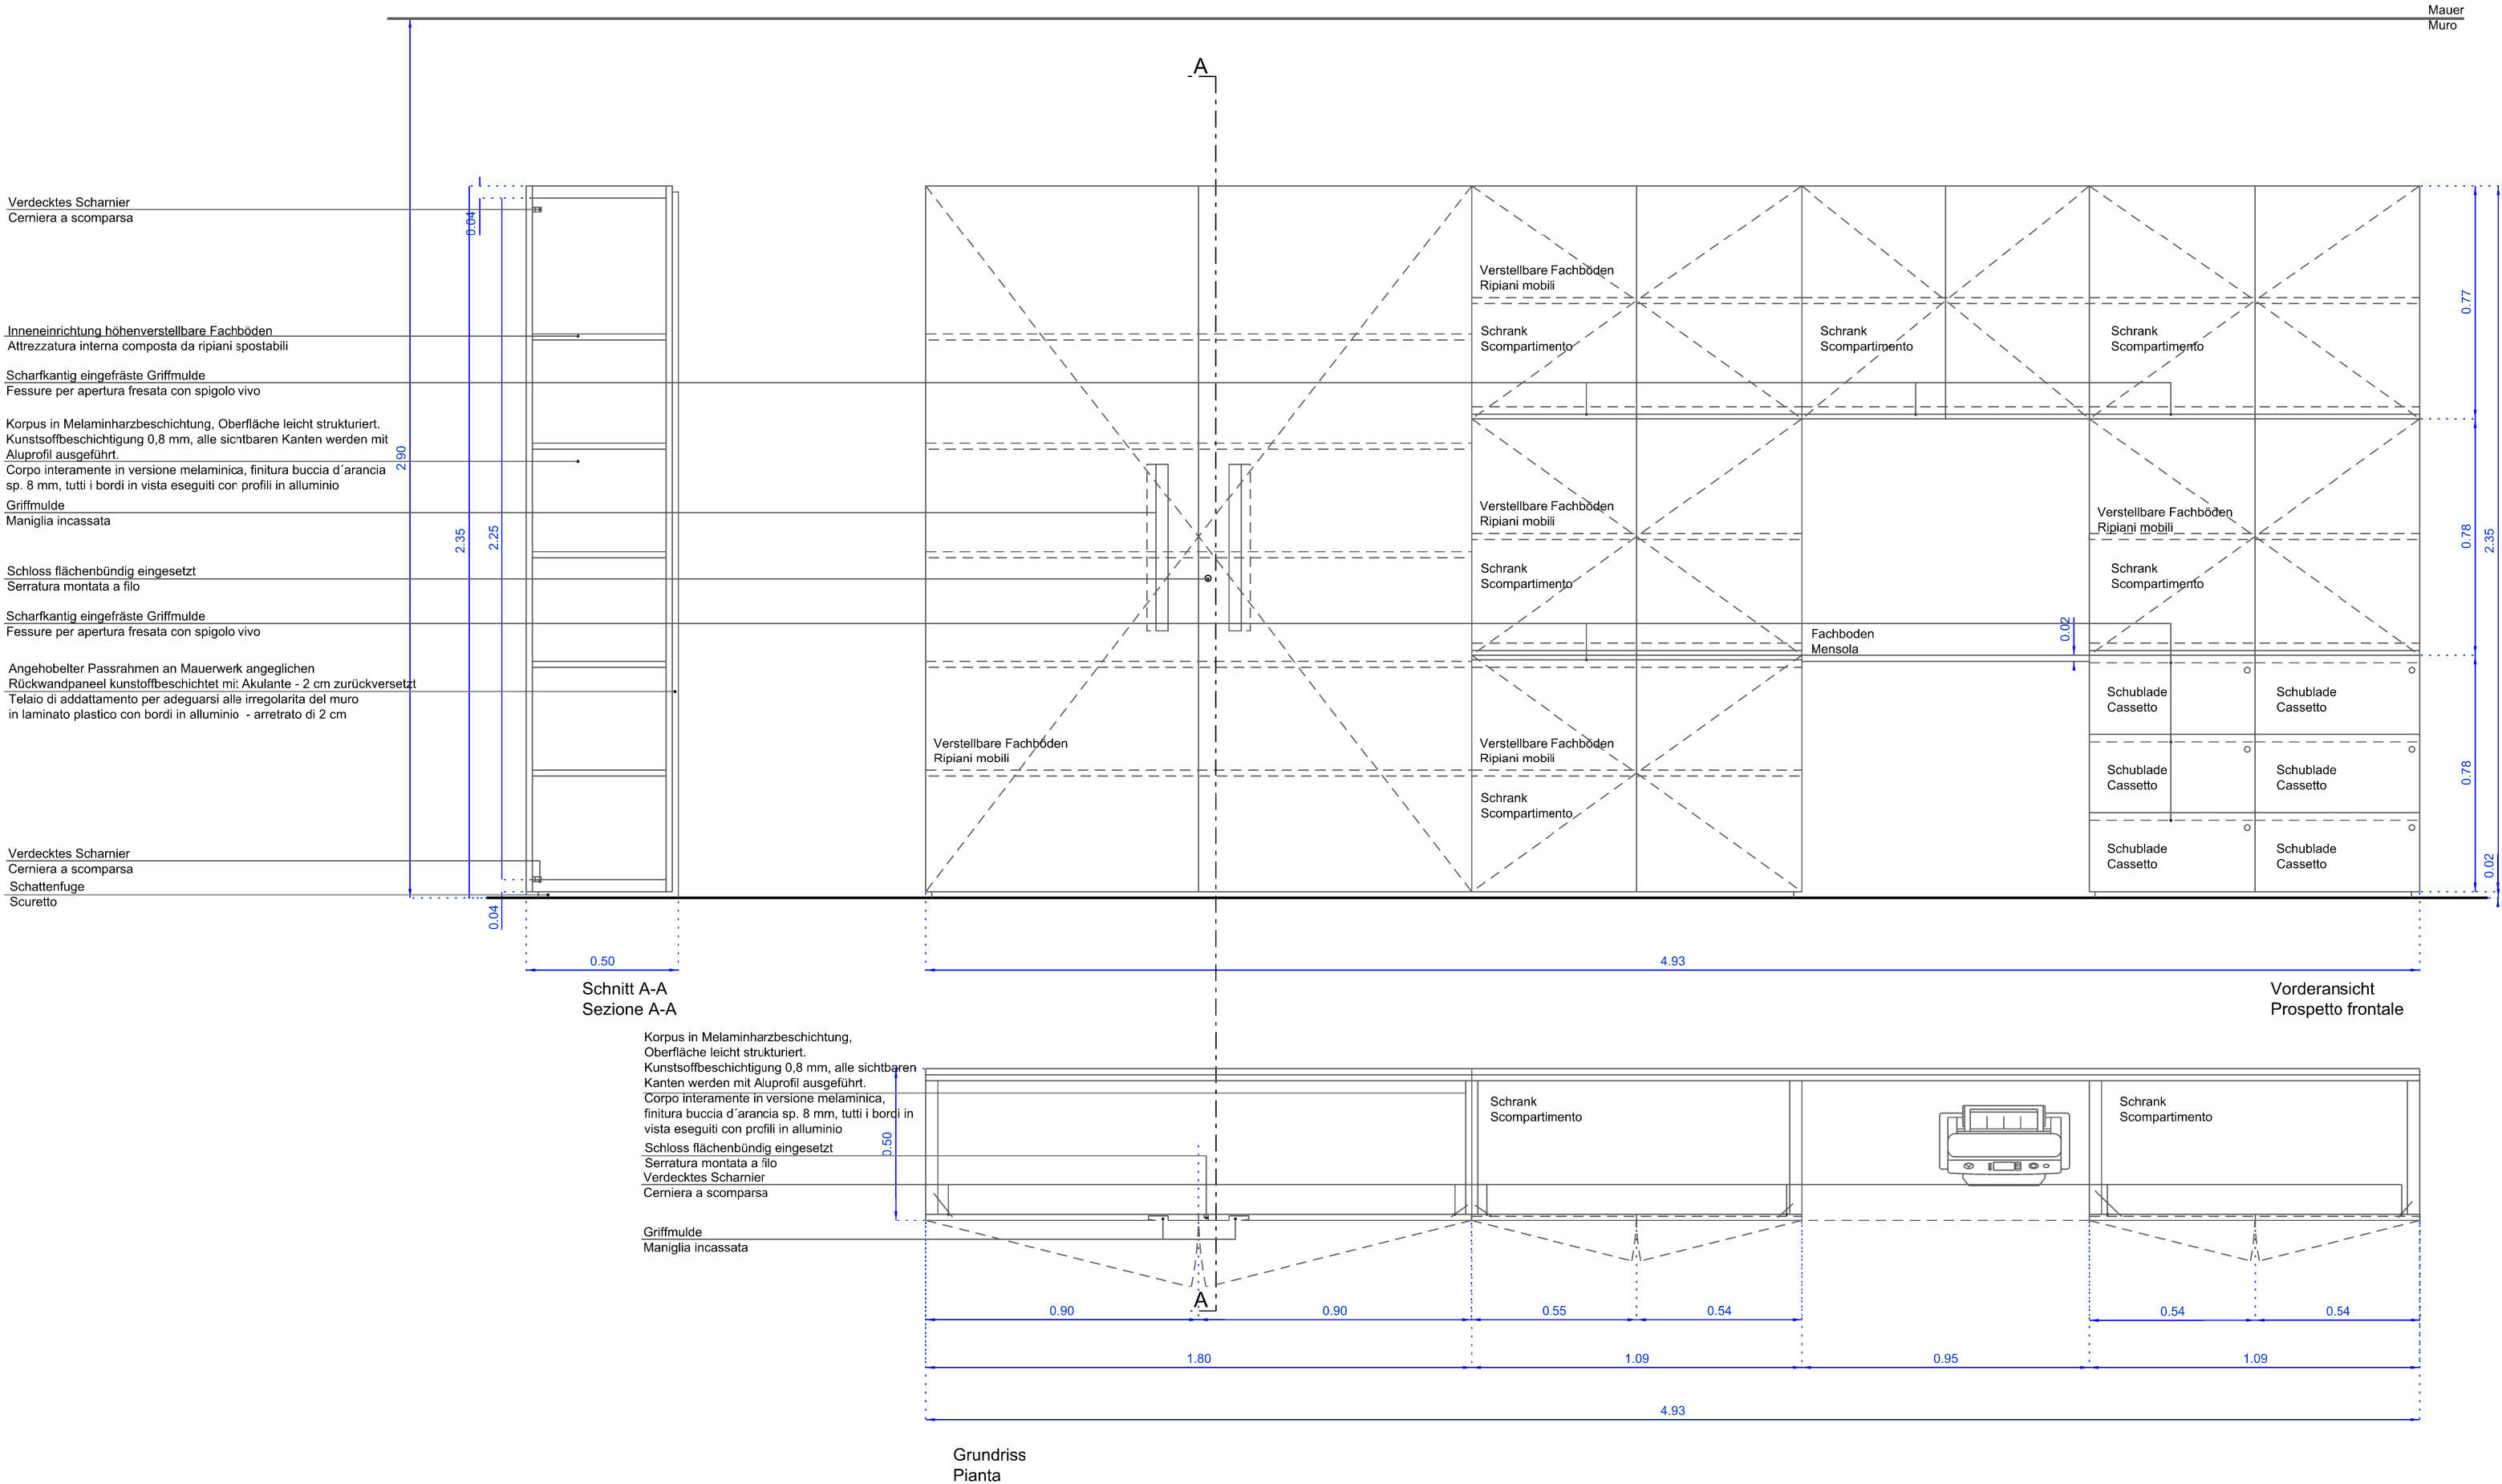


GEMEINDE LEIFERS
AUTONOME PROVINZ BOZEN/SÜDTIROL

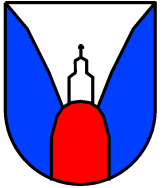

COMUNE DI LAIVES
PROV. AUTONOMA DI BOLZANO/ALTO ADIGE

Sportzone Toggenburg –
Wiederaufbau des
Dienstgebäudes
-Einrichtung

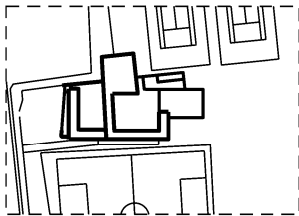

Zona sport. Toggenburg –
ricostruzione palazzina di
servizio
-Arredo

B.P. .1935

p.ed. .1935

AUSFÜHRUNGSPROJEKT EINRICHTUNG - PROGETTO ESECUTIVO ARREDO

Planinhalt | Contenuto

BÜROSCHRANK POS. M-3 RAUM -01.11
armadio ufficio POS. M-3 stanza -01.11

Plan Nr. | Tavola n.

A-AP-c06

Der Direktor des Amtes IV
Il Direttore dell'Ufficio IV

Datum
Data 08.2016

Maßstab
Scala 1:20

Änderung
Modifica

Bauherr | Committente

Generalplaner | Progettista generale

Dr. Dr. Arch. Thomas Ebner

Dr. Arch. Markus Scherer

Amt IV - Öffentliche Arbeiten und Vermögen
Ufficio IV - Lavori Pubblici e Patrimonio

Tel:0473 490 466

fax. 0473 490 467

39055 LEIFERS | LAIVES
Weissensteinerstrasse 24, via Pietralba
tel. 0471 595 790 | fax 0471 595 799

Sommerpromenade/Passeggiata estiva 10

39012 Meran/Merano

Einziger Verantwortlicher des Verfahrens:
responsabile unico del procedimento:Dott. Ing. Cristian Straudi

Genehmigungen

Approvazioni

Weissensteinerstrasse, 24 • 39055 Leifers
Tel. 0471 595 790 • Fax 0471 595 799

Via Pietralba, 24 • 39055 Laives
Tel. 0471 595 790 • Fax 0471 595 799