BRANDMELDEANLAGE - IMPIANTO RIVELAZIONE INCENDIO

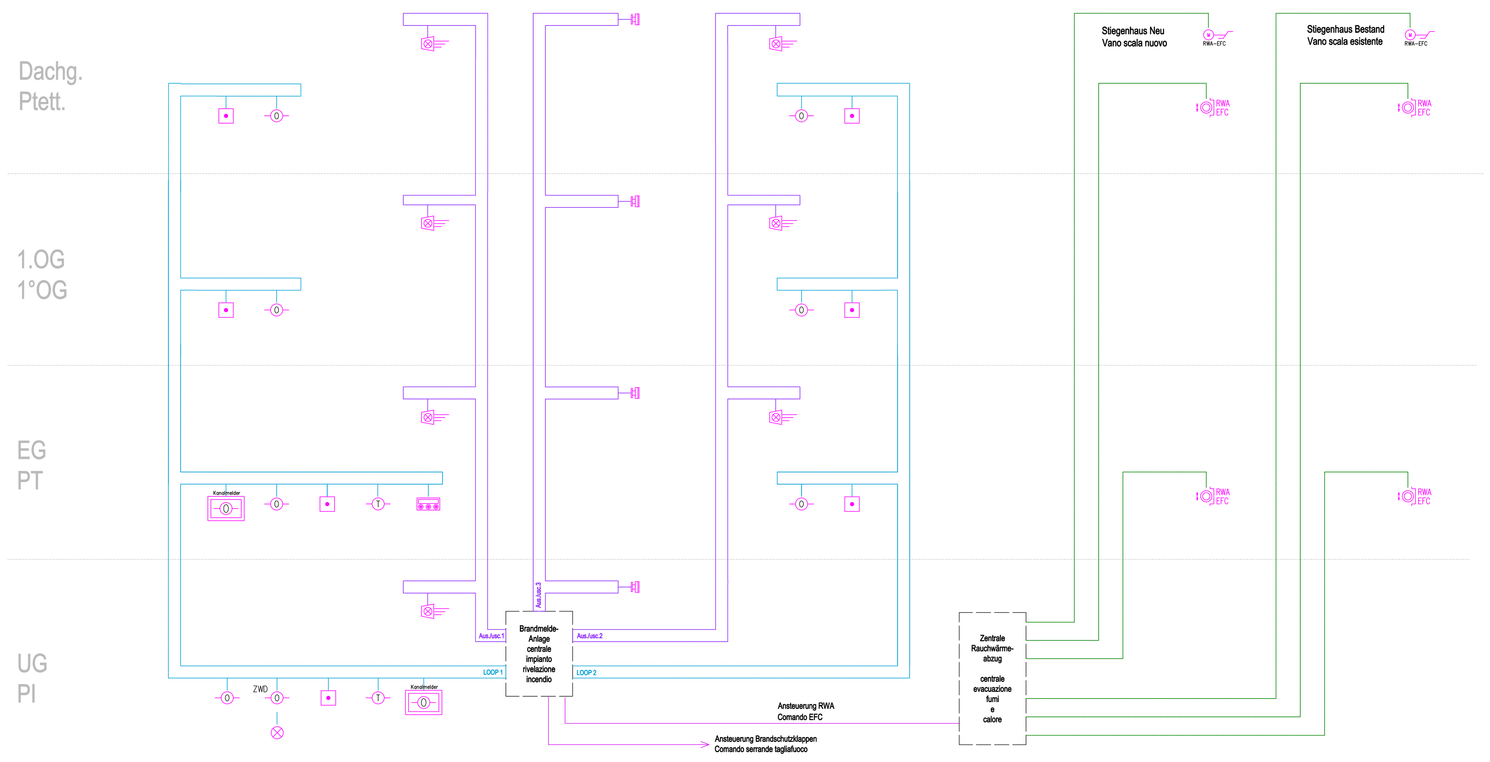

UHRENANLAGE - IMPIANTO ORIOLGIO

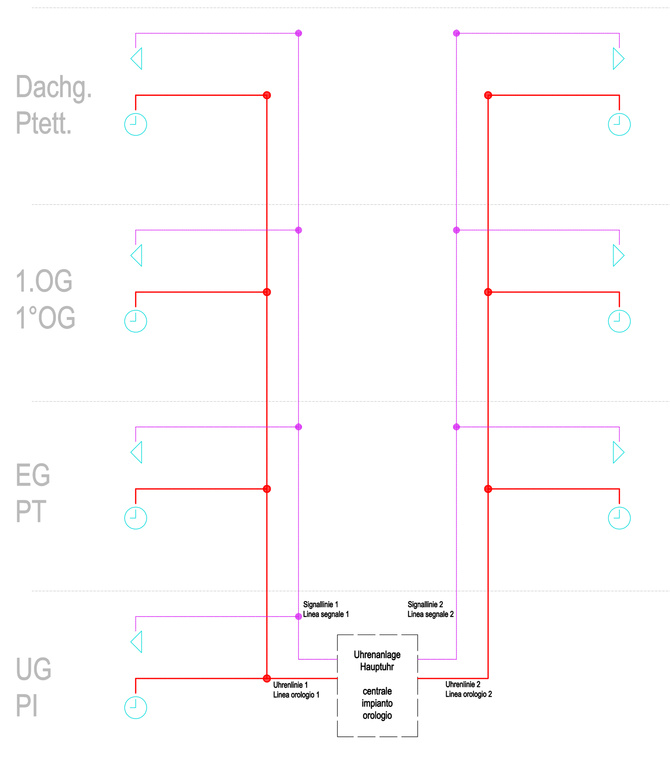

LEGENDE - LEGENDA

- Optischer Melder / rivelatore ottico
- Thermomelder / rivelatore thermico
- Handfeuermelder / pulsante manuale d'incendio
- Akustische Alarmmeldung mit Blinklicht / apparato di allarme acustico con lampeggiante
- Parallelanzeige / Segnalazione remota
- Fernanzeige / Segnalazione distante
- RWA-EFC — Antrieb RWA-Fenster / motore finestra EFC
- RWA EFC — Taster RWA-Fenster / Lüftungstaster / pulsante finestra EFC / pulsante arizione

Die Position und die Anzahl ist in den jeweiligen Installationsplänen ersichtlich
La posizione e la quantità è visibile nei rispettivi disegni di installazione

- Nebenuhr / orologio secondario
- Elektronischer Gong / Gong elettronico

Die Position und die Anzahl ist in den jeweiligen Installationsplänen ersichtlich
La posizione e la quantità è visibile nei rispettivi disegni di installazione

GEMEINDE EPPAN AN DER WEINSTRAßE
COMUNE DI APPIANO SULLA STRADA DEL VINO

PROJEKT - PROGETTO

Umgestaltung und Vergrößerung der Grundschule in Frangart
Sigmundskroner Str. 10
39057 Frangart - Eppan an der Weinstraße
EPPAN B.P. 964 .2707 G.P. 4311/2 .4313/2

Ristrutturazione e ampliamento della scuola elementare di Frangarto
strada Castelfirmiano 10
39057 Frangarto Appiano sulla strada del vino

N
± 0,00 = 251.23

AUSFÜHRUNGSPROJEKT - PROGETTO ESECUTIVO

ELEKTROPROJEKT | progetto elettrico

FUNKTIONSSCHEMA BRANDMELDE- UND UHRENANLAGE
SCHEMA FUNZIONALE IMP. RIVELAZIONE D' INCENDIO E IMP. OROLOGIO

E-AP-c09

Maßstab / Scala	1:50	Datum / Data	19.01.2018	Projekt Nr. / Progetto Nr.	15-018	Änderung / Modifica

BAUHERR - COMMITTENTE

Gemeinde Eppan an der Weinstraße -
Comune di Appiano sulla strada del vino
Rathausplatz 1 - Piazza municipio 1
39057 Eppan - Appiano (BZ)
Tel.: 0471 662000
Fax: 0471 667577
E-Mail: info@appiano.eu

PLANER - PROGETTISTA

DER GENERALPLANER | il progettista generale
Dr. Arch. Markus Scherer

elektrostudio

BERGMEISTER

GENEHMIGUNGEN - APPROVAZIONI