6. Geschoss / 6° Piano

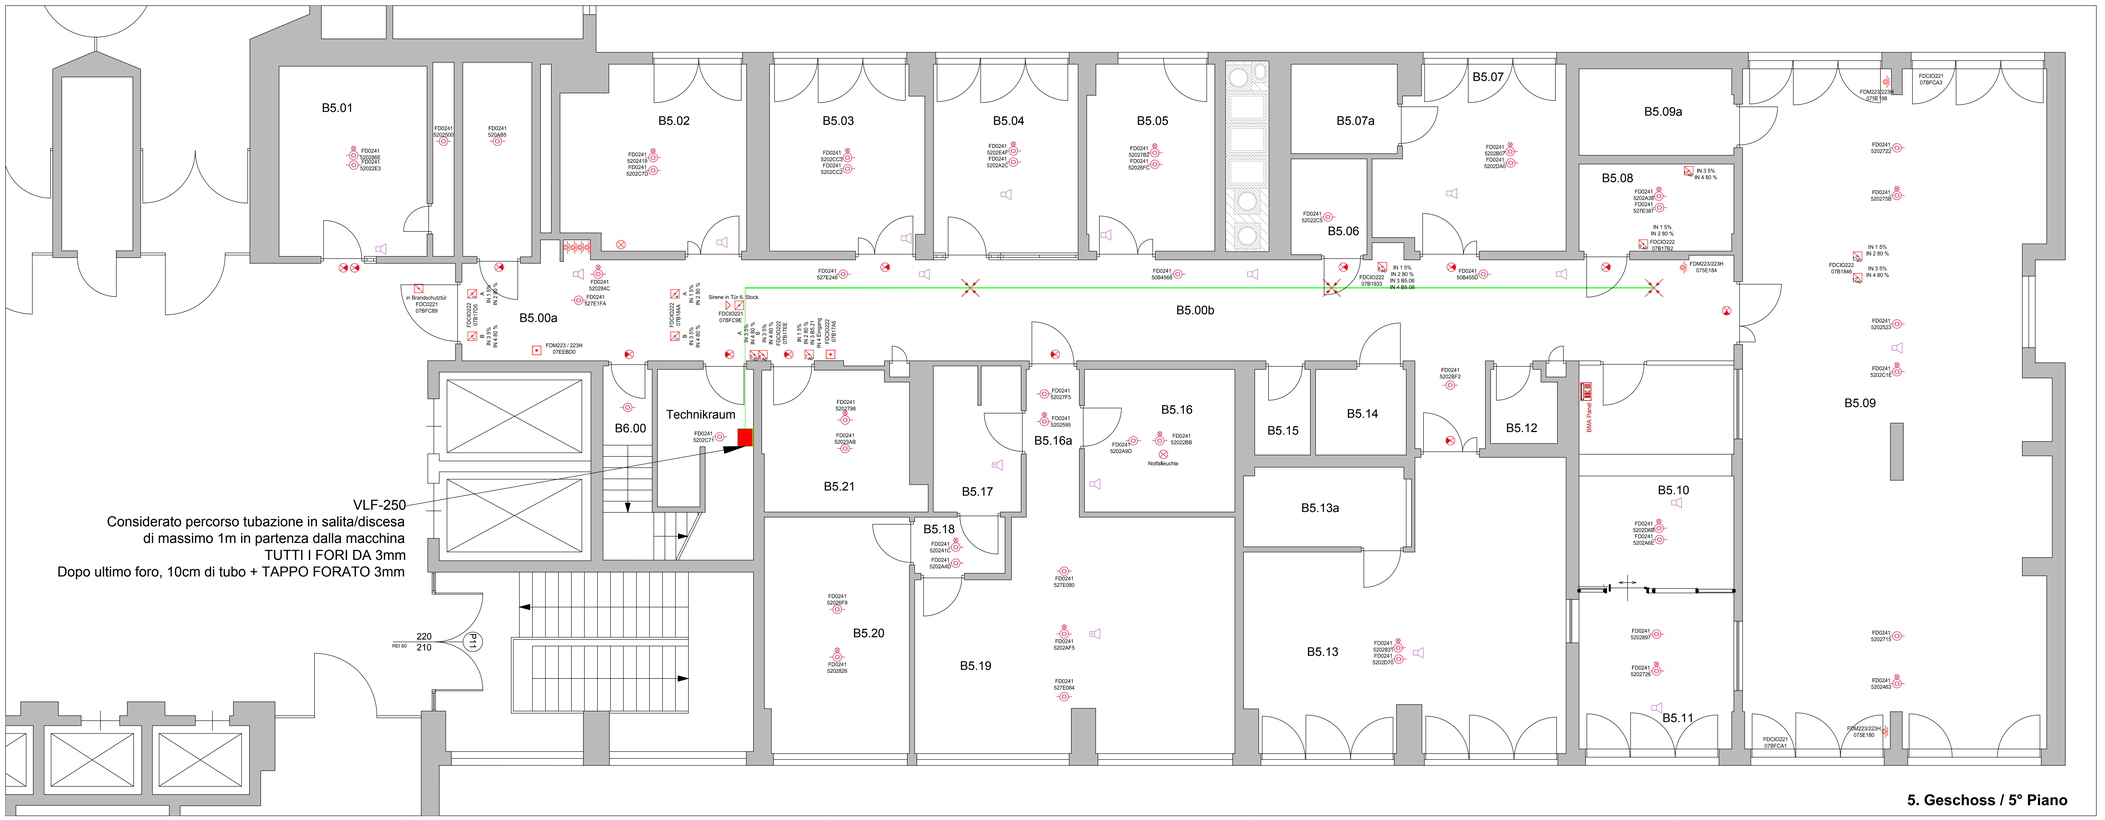

5. Geschoss / 5° Piano

ZEICHENERKLÄRUNG – LEGENDA

- Brandmeldepanel
  pannello rilevatori fumo
- Optischer – Rauchmelder
  rilevatore ottico
- Optischer Rauchmelder mit Parallelanzeige Alarm
  rilevatore ottico di fumo con ripartitore d'allarme
- Brandmelder – Taster
  pulsante di emergenza anticendio
- Optischer – Ansprechindikator
  indicatore d'azionamento ottico
- Hand – Notdrücker
  pulsante d'emergenza manuale
- Lautsprecher
  altoparlante
- Lautsprecher Labor
  altoparlante laboratorio

PROJEKT - PROGETTO

Der Bauherr	Il committente
Sanitätsbetrieb Prov. Bozen Gesundheitsbezirk Bruneck	Azienda Sanitaria Prov. Bolzano Comprensorio Sanitario di Brunico
Spitalstraße 11 39031 Bruneck (BZ)	Via Ospedale 11 39031 Brunico (BZ)
Projekt	**Progetto**
Umstrukturierung und Erweiterung Krankenhaus Bruneck Baulos 4 - Bau B - 5. Geschoss	**Ristrutturazione ed ampliamento Ospedale di Brunico Lotto 4 - Blocco B - 5° Piano**
Inhalt	**Contenuto**
Brandmeldeanlage	Rilevazione incendio
Projektant	**Progettista**
Ausgeführt von	**Eseguito da**

ELPO GmbH / srl
I-39031 Bruneck / Brunico (BZ)
J.-G.-Mahl-Straße 19 / Via J.-G.-Mahl 19
Tel. +39 0474 570 700 Fax +39 0474 570 777
info@elpo.it www.elpo.it

Änderungen | **Modifiche**

Index - Indice	Datum - Data	Beschreibung - Descrizione	Zeichn. - Disegn.
01	07.12.2015	BMA	MK

Zeichnung Nr. - disegno n.	Maßstab - scala	Datum - data	Zeichner - disegnatore	Seite - pagina
15-0685	1:50	07.12.2015	Patzleiner Th.	01

Bemerkungen - note

© Elpo GmbH - Alle Rechte vorbehalten - Tutti i diritti riservati