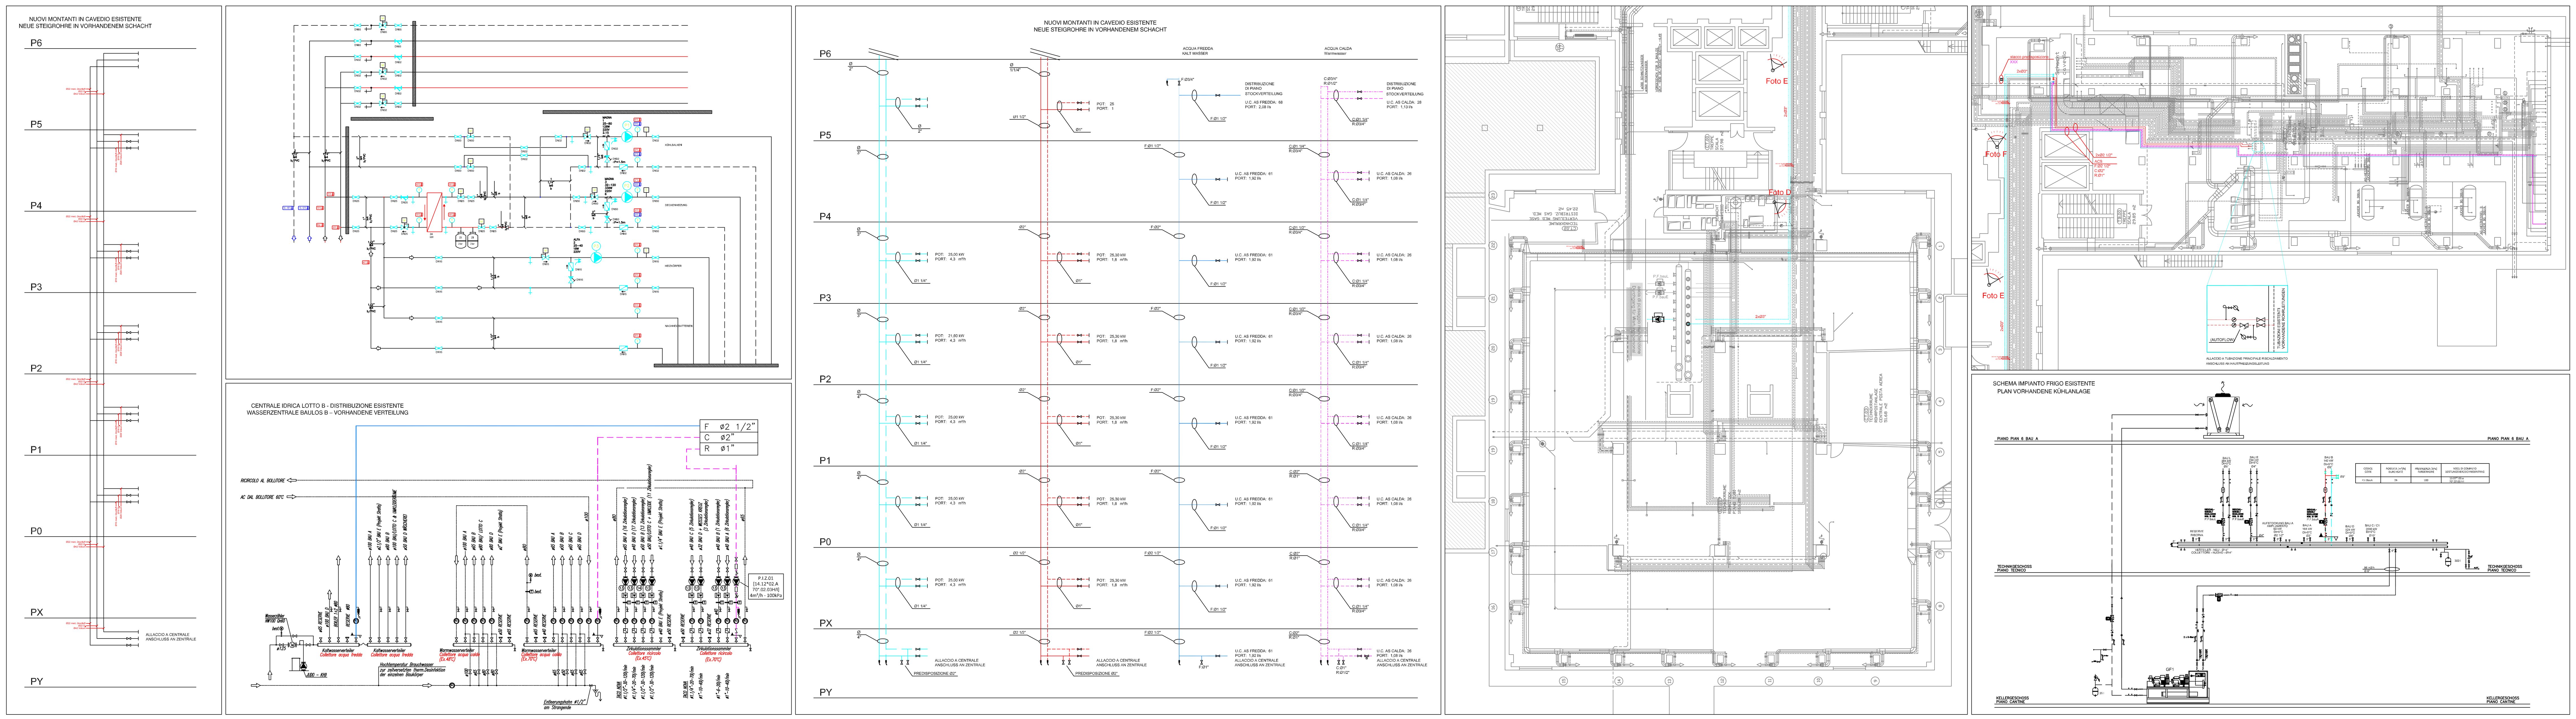

LEGENDA / LEGENDE

	TUBAZIONE ACQUA FREDDA KALTWASSERLEITUNG
	TUBAZIONE ACQUA CALDA WARMWASSERLEITUNG
	TUBAZIONE RICIRCOLO ACQUA CALDA ZIRKULATION WARMWASSERLEITUNG
	MANDATA/RITORNO ACQUA REFRIGERATA 5°C VORLAUF/RÜCKLAUF GEKÜHLTES WASSER 5°C
	MANDATA/RITORNO ACQUA CALDA 60°C VORLAUF/RÜCKLAUF WARMWASSER 60°C

COMMITTENTE / BAUHERR

Azienda Sanitaria della
Provincia Autonoma di Bolzano
Alto Adige
Comprensorio Sanitario di Brunico

PROGETTISTA / PROJEKTANT

REV.	DATA / DATUM	DESCRIZIONE / BESCHREIBUNG
1	08.10.2015	Aggiornamento

OGGETTO OBJEKT	**OSPEDALE DI BRUNICO - LOTTO 4 / BLOCCO 4** **KRANKENHAUS BRUNECK - BAULOS 4 - BAU 4**
LIVELLO QUOTE	**LIVELLO TECNICO & MONTANTI** **TECHNIKGESCHOSS, STEIGSTRÄNGE & UNTERSTATION**
IMPIANTO ANLAGE	**IMPIANTO TERMOSANITARIO** **THERMOSANITÄRE ANLAGE**

N. COMMESSA / BAU NR.	N. TAVOLA / PLAN NR.	DATA / DATUM	SCALA / MASSTAB	DISEGN. / ZEICHNER	ARCH. CAD / ARCHIV CAD
G02339	S-003	09-01-2015	1:100	L.D.	G02339

ATZWANGER

Tecnologia d'impianti dalla A-Z: ambiente, energia, acqua, edilizia.
Anlagentechnik von A-Z: Umwelt, Energie, Wasser, Haus.

IL PRESENTE DISEGNO È PROPRIETÀ DELLA ATZWANGER SPA - NE È VIETATA LA RIPRODUZIONE SENZA AUTORIZZAZIONE DALLA STESSA
DIESE ZEICHNUNG IST GEISTIGES EIGENTUM DER ATZWANGER AG. VERVIELFÄLTIGUNGSRECHT VORBEHALTEN