



KELLERGESCHOSS- PIANO SEMINTERRATO




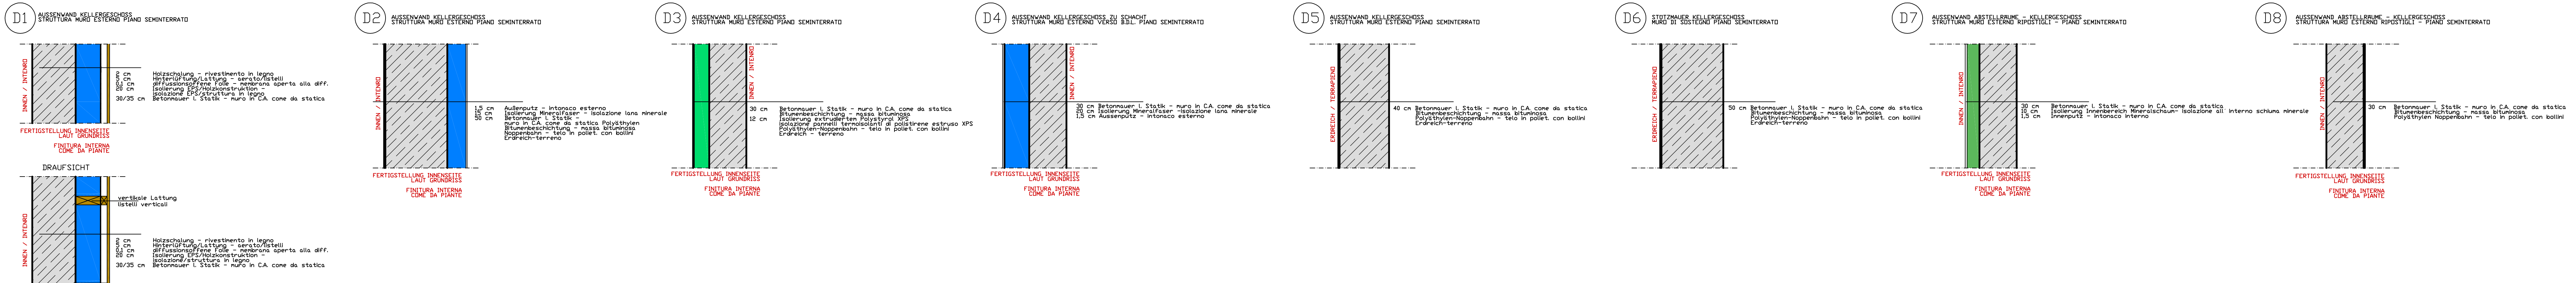


ERDGESCHOSS- PIANO TERRA

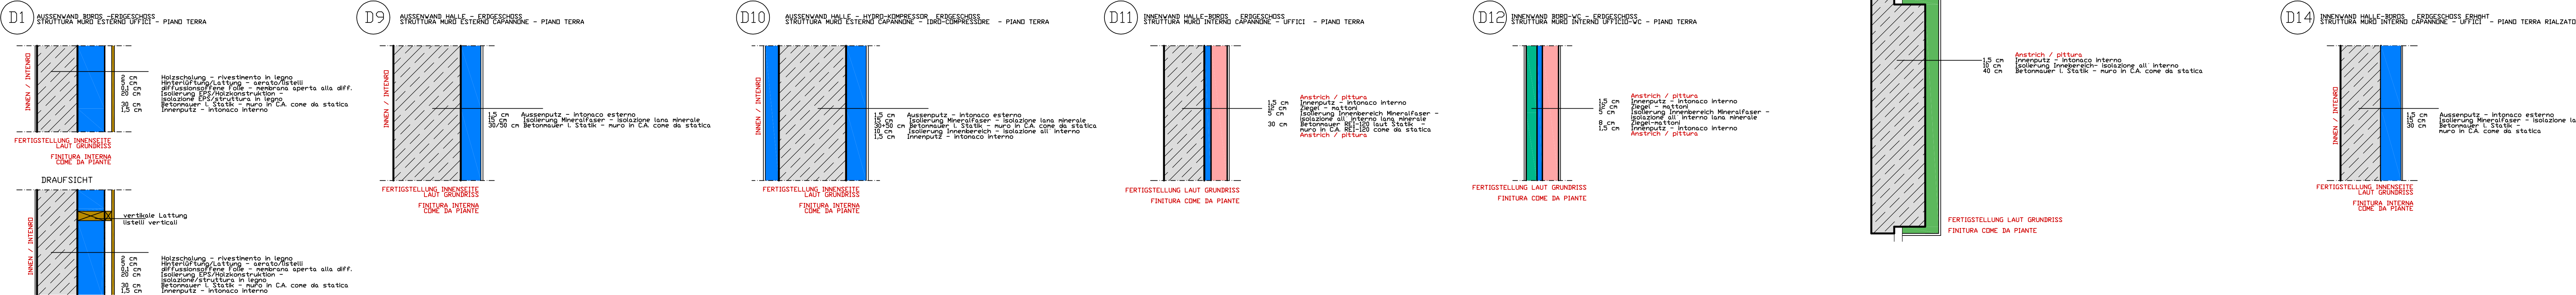

KELLERGESCHOSS- PIANO SEMINTERRATO

ERDGESCHOSS- PIANO TERRA

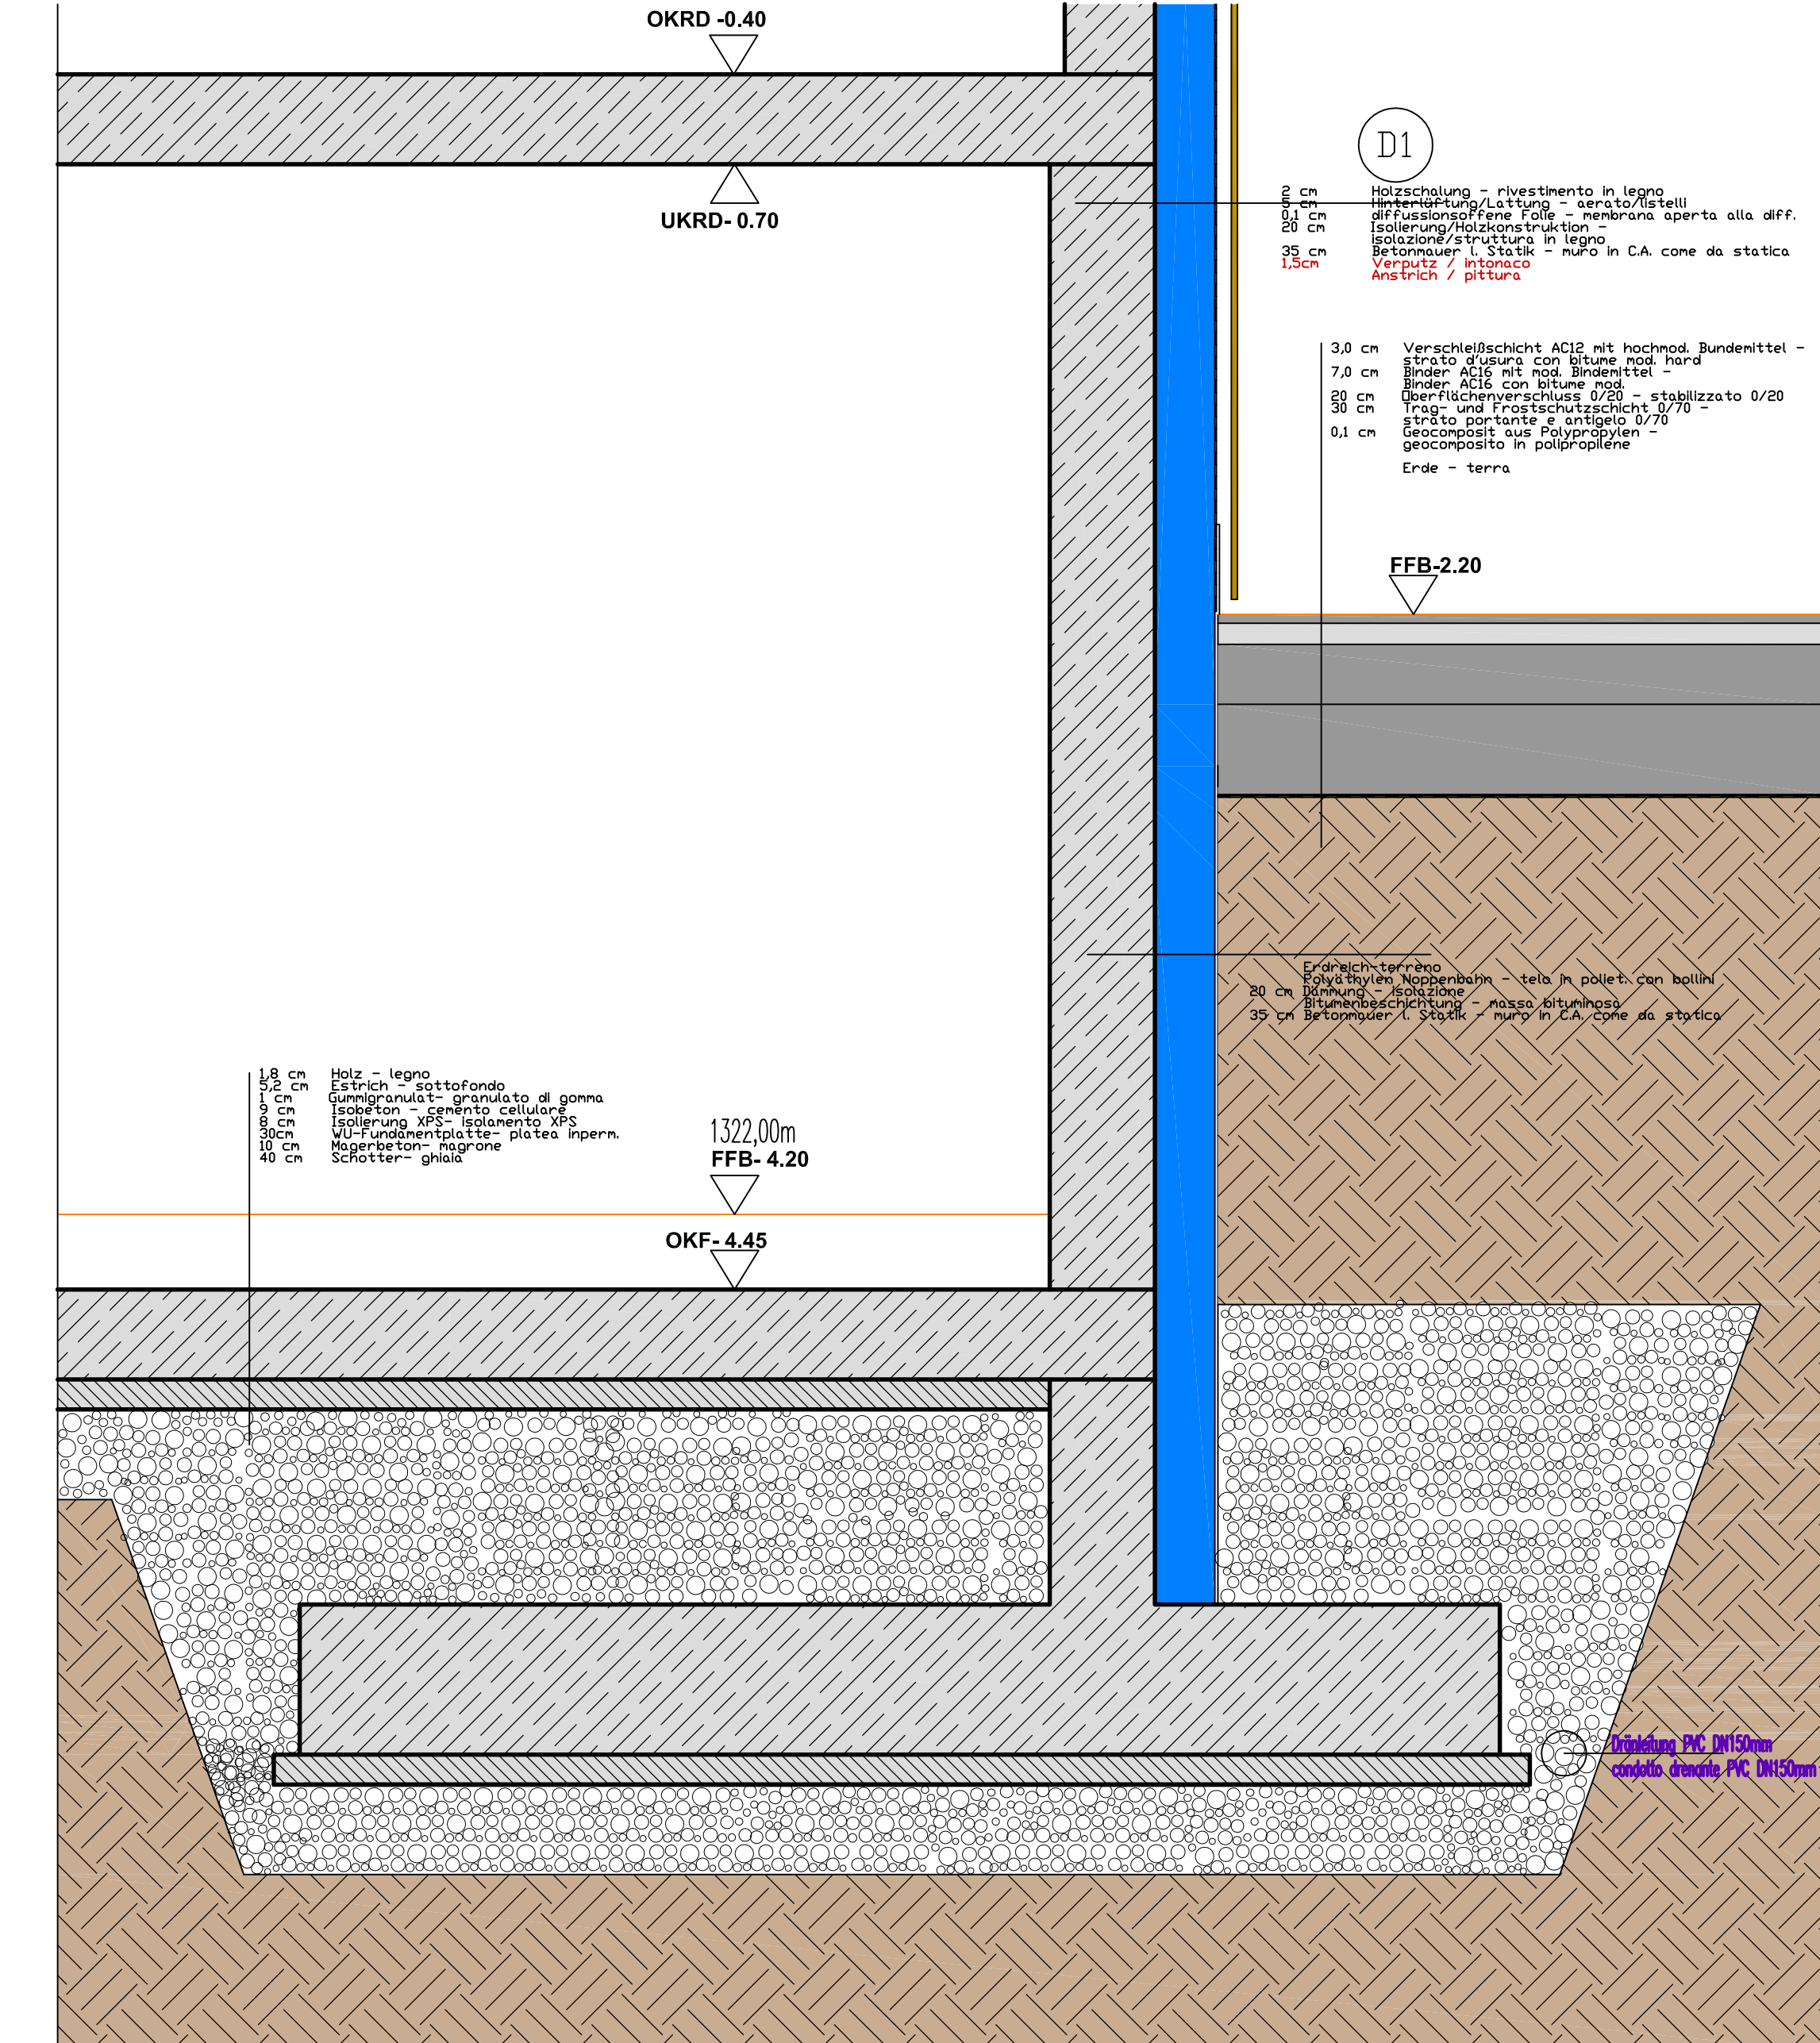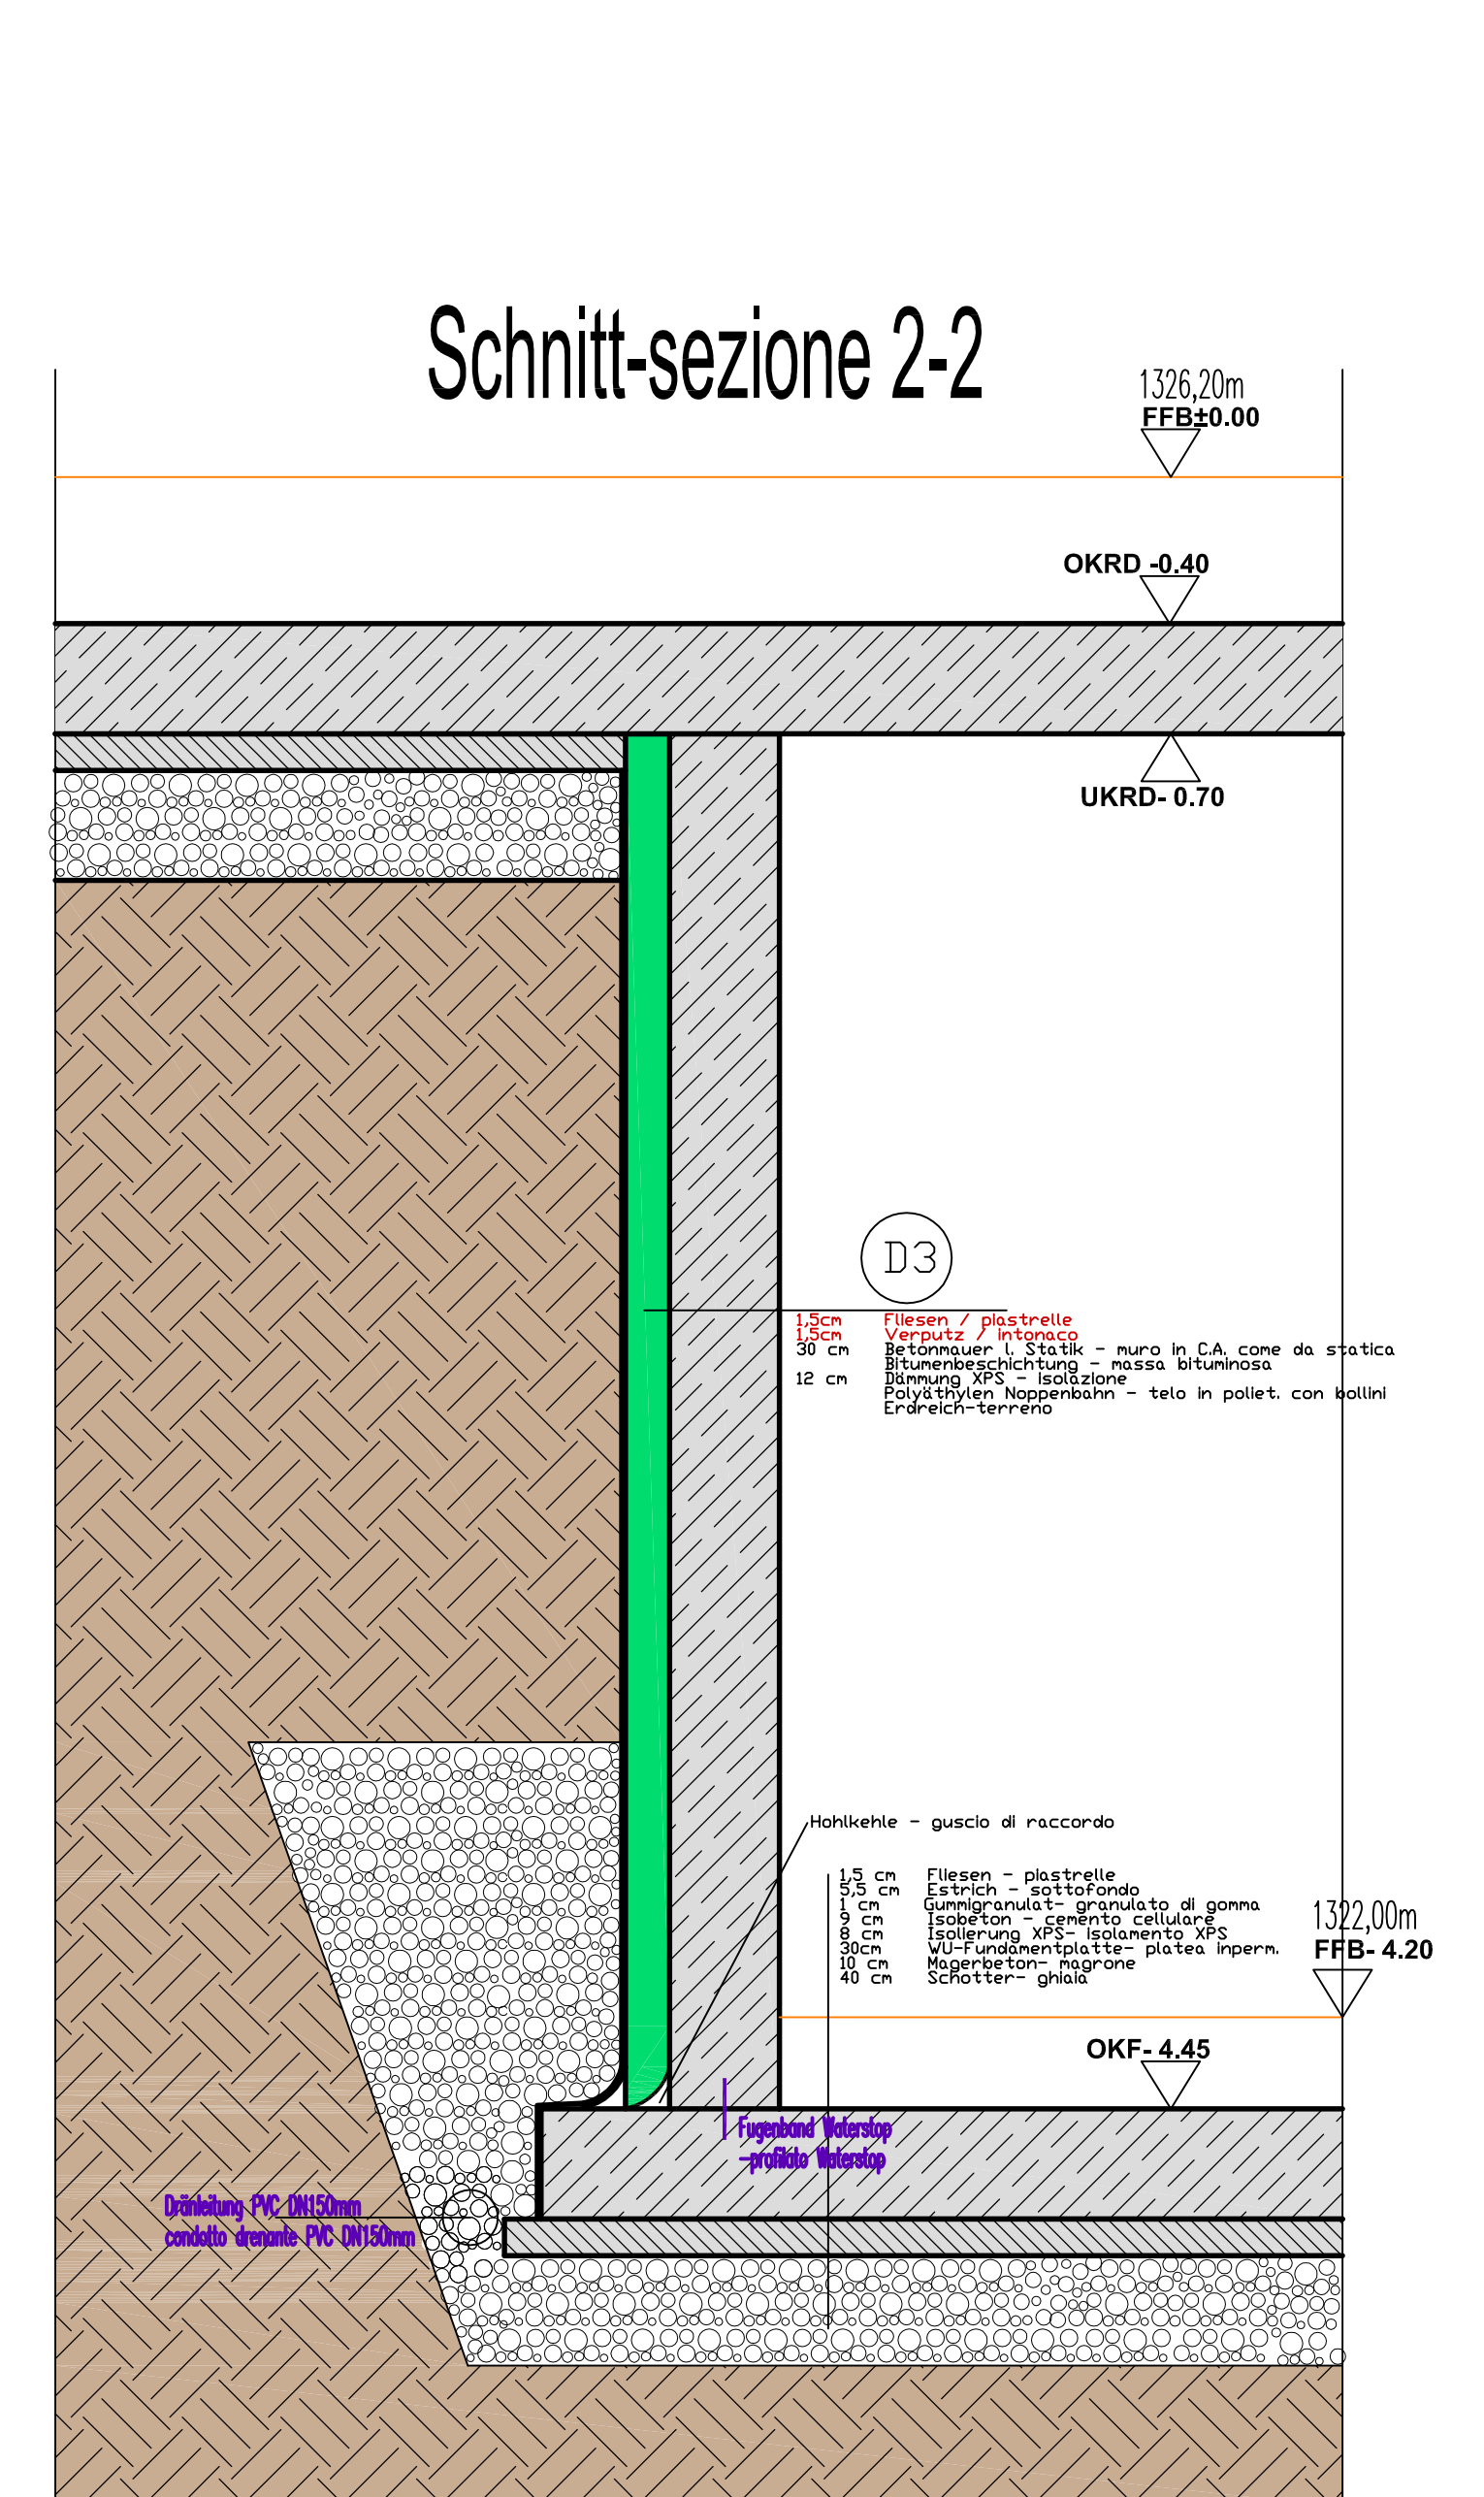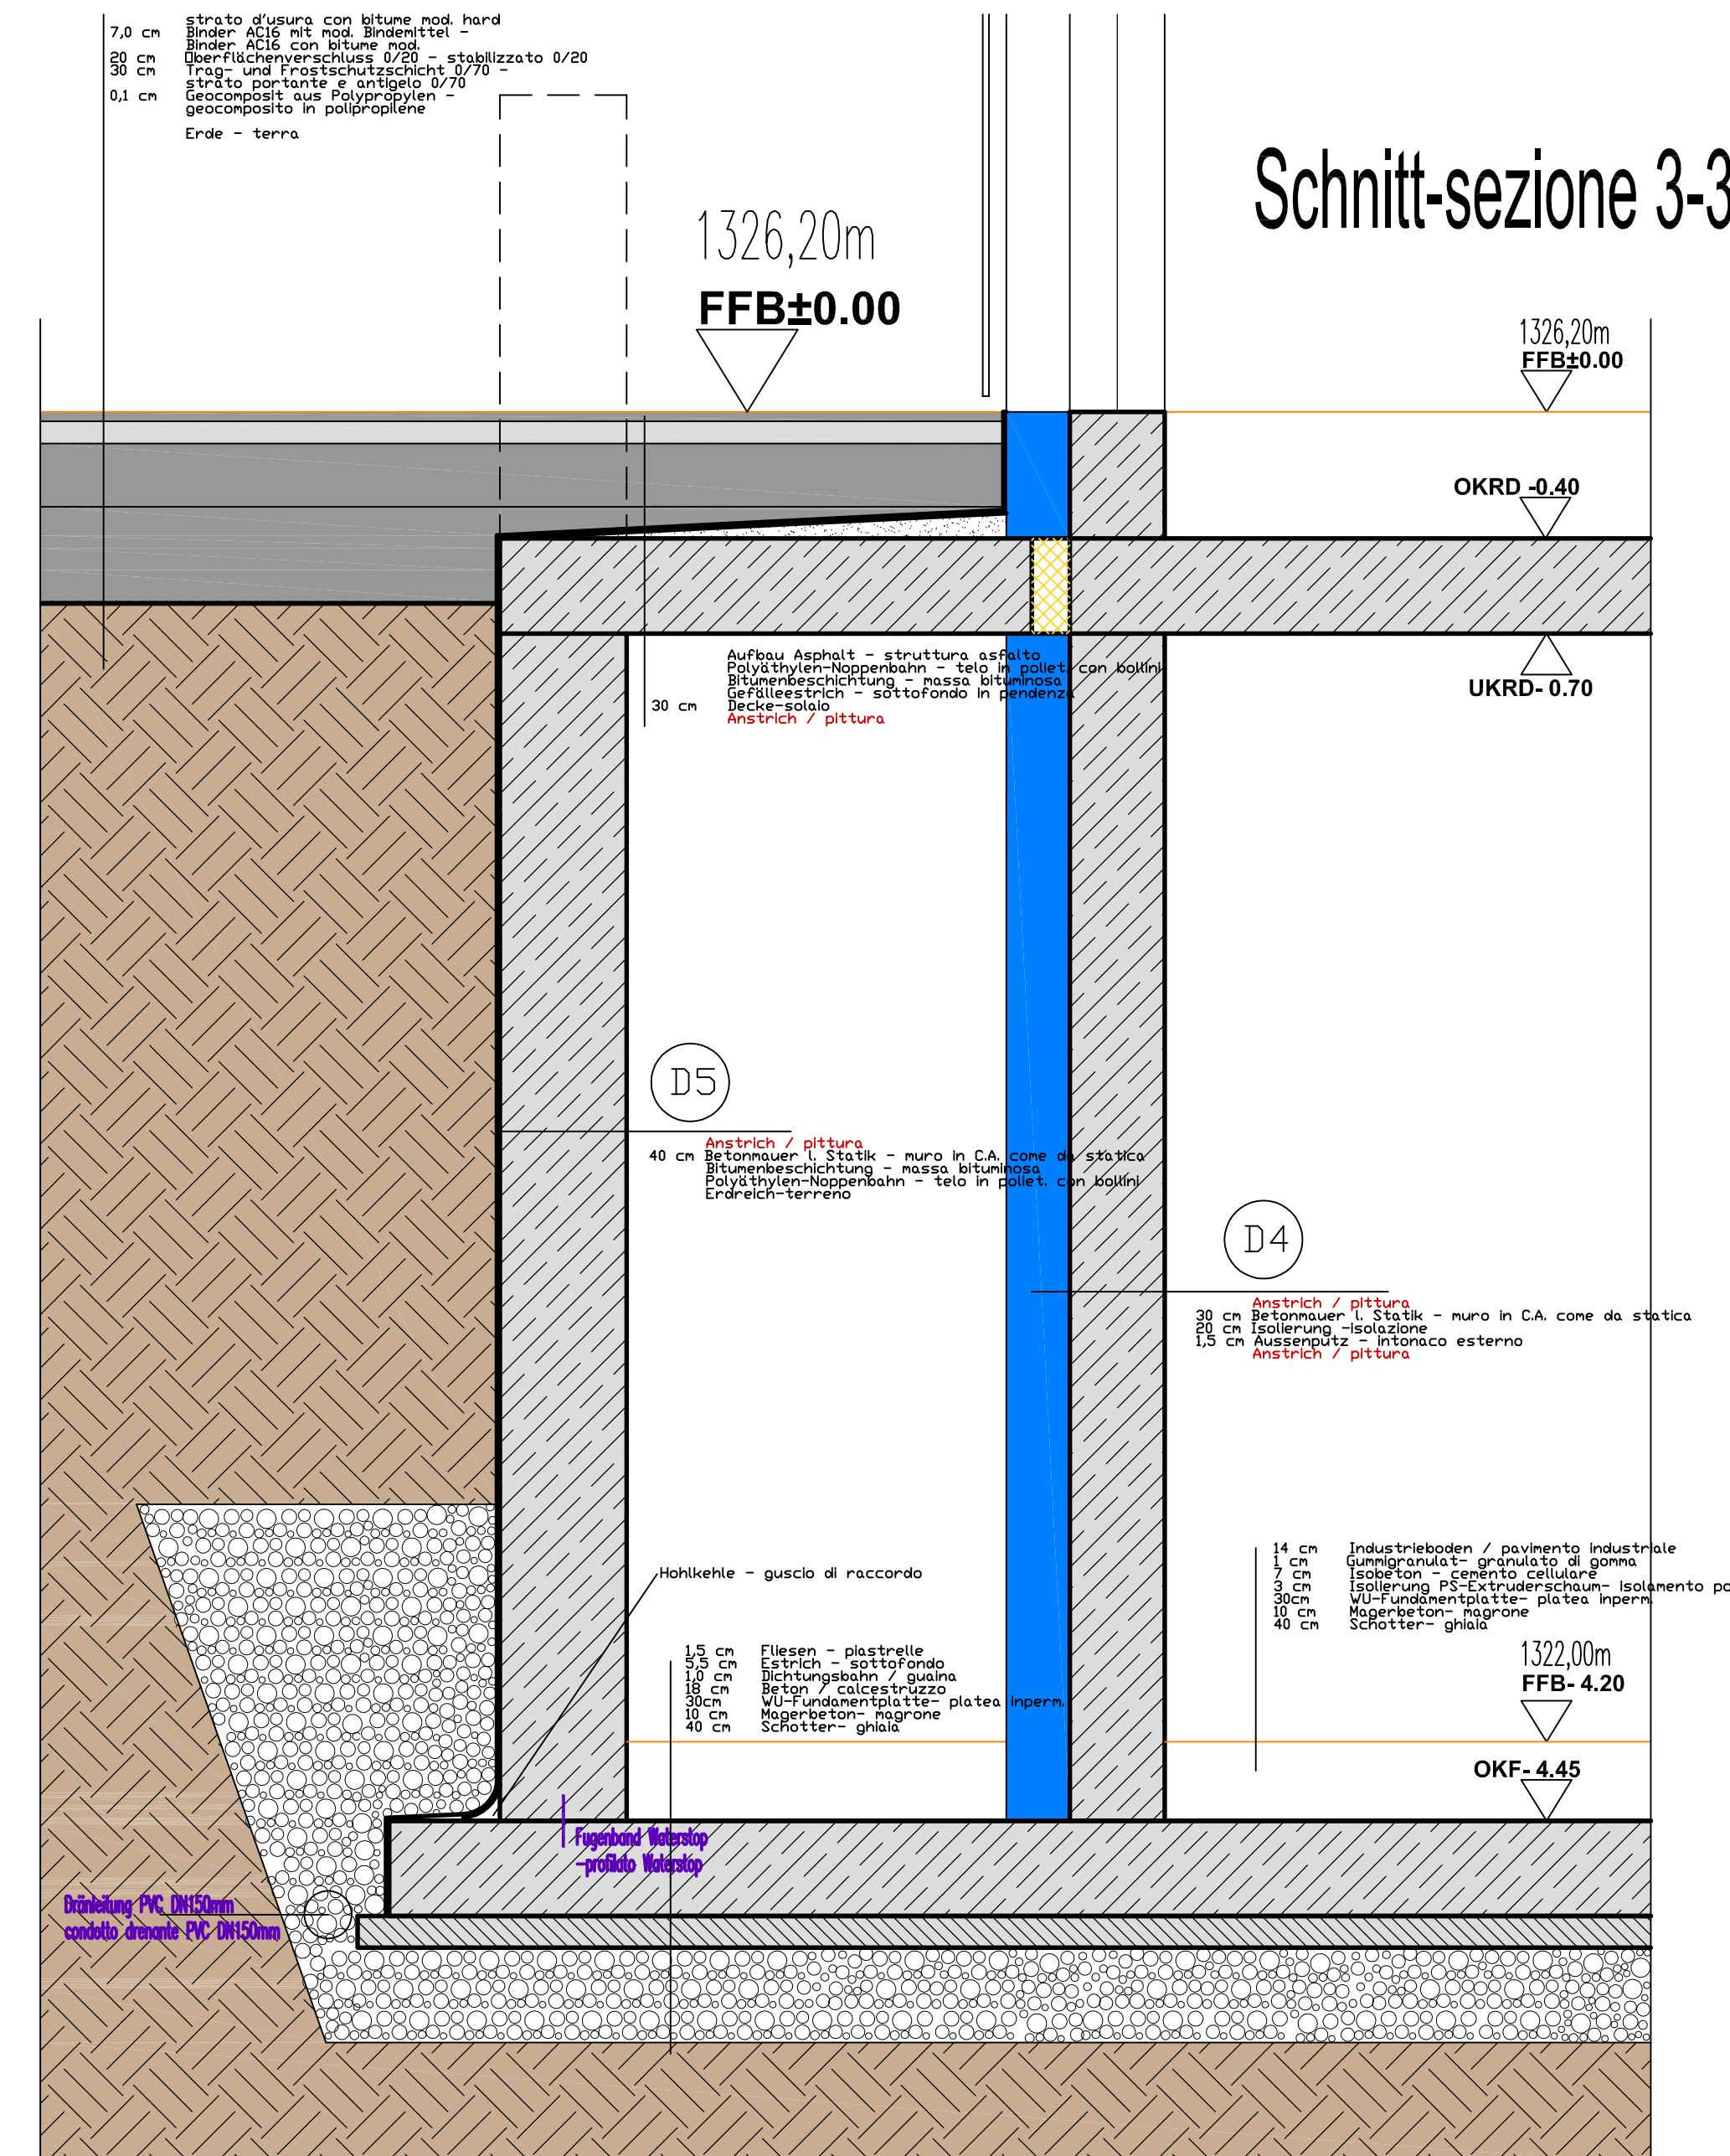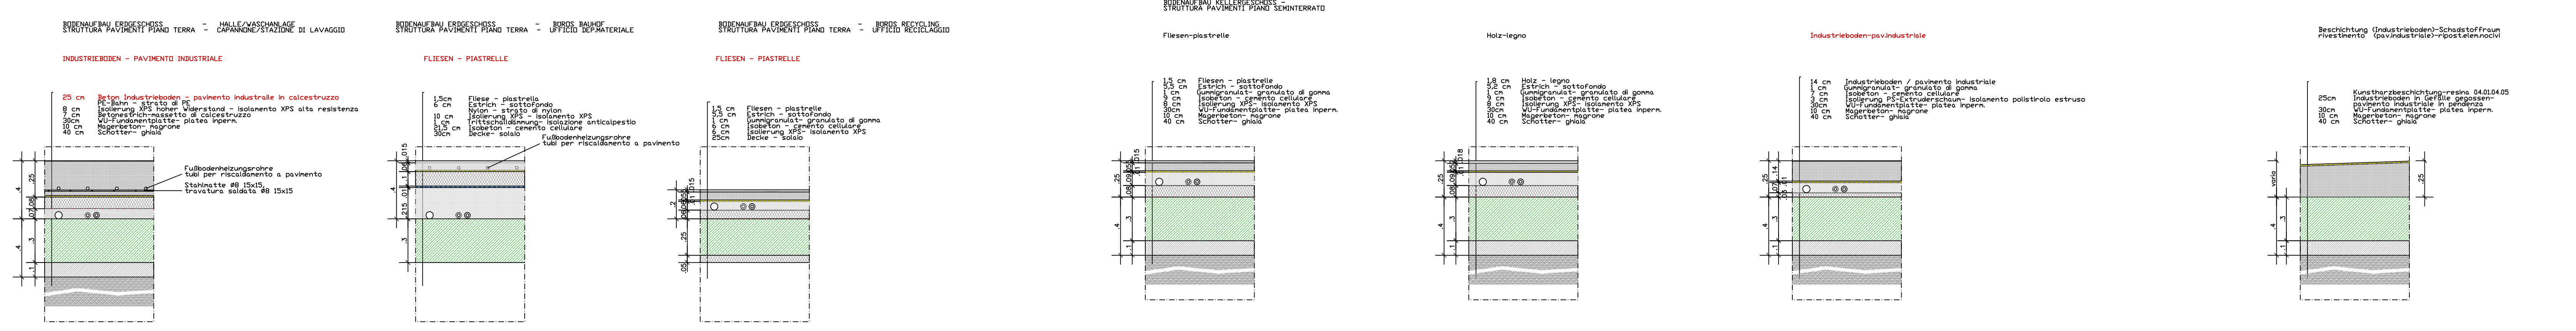

**GENERE BADA**  
 COMUNE DI BADA  
 VORHABEN/progetto:  
**PROGETTO PER LA DEMOLIZIONE E RICOSTRUZIONE DEL MAGAZZINO COMUNALE IN LOCALITÀ "SOMPUNT" E COSTRUZIONE DI UN NUOVO PUNTO DI RACCOLTA RIFIUTI SULLA P.F. 5408/19 DEL COMUNE DI BADA**  
**PROJEKT FÜR DEN ABRUCH UND DEN WIEDERAUFBAU DES GEMEINDEBAUHOVES IN DER ÖRTLICHKEIT "SOMPUNT" SOWIE ERRICHTUNG EINER SPERRMÜLL-SAMMELSTELLE AUF DER G.P. 5408/19 IN DER GEMEINDE ABTEI**  
 PROGETTO ESECUTIVO  
 AUSFÜHRUNGSPLAN  
 MASTAB / scala: 1:20  
 PROJEKT NR. / progetto n.: 1803/2018  
 PLAN NR. / tavola n.: A13  
 ERKLÄRUNG NR. / allegato n.:  
**APR GROUP S.p.A.**  
 Società tra professionisti  
 Strada Cot. 408 - 39038 La Villa in Bada (BZ)  
 Tel. +39 0471 839 942  
 Fax. +39 0471 839 999  
 mail: roman.rives@gmail.com  
 pec: roman.rives@pec.it