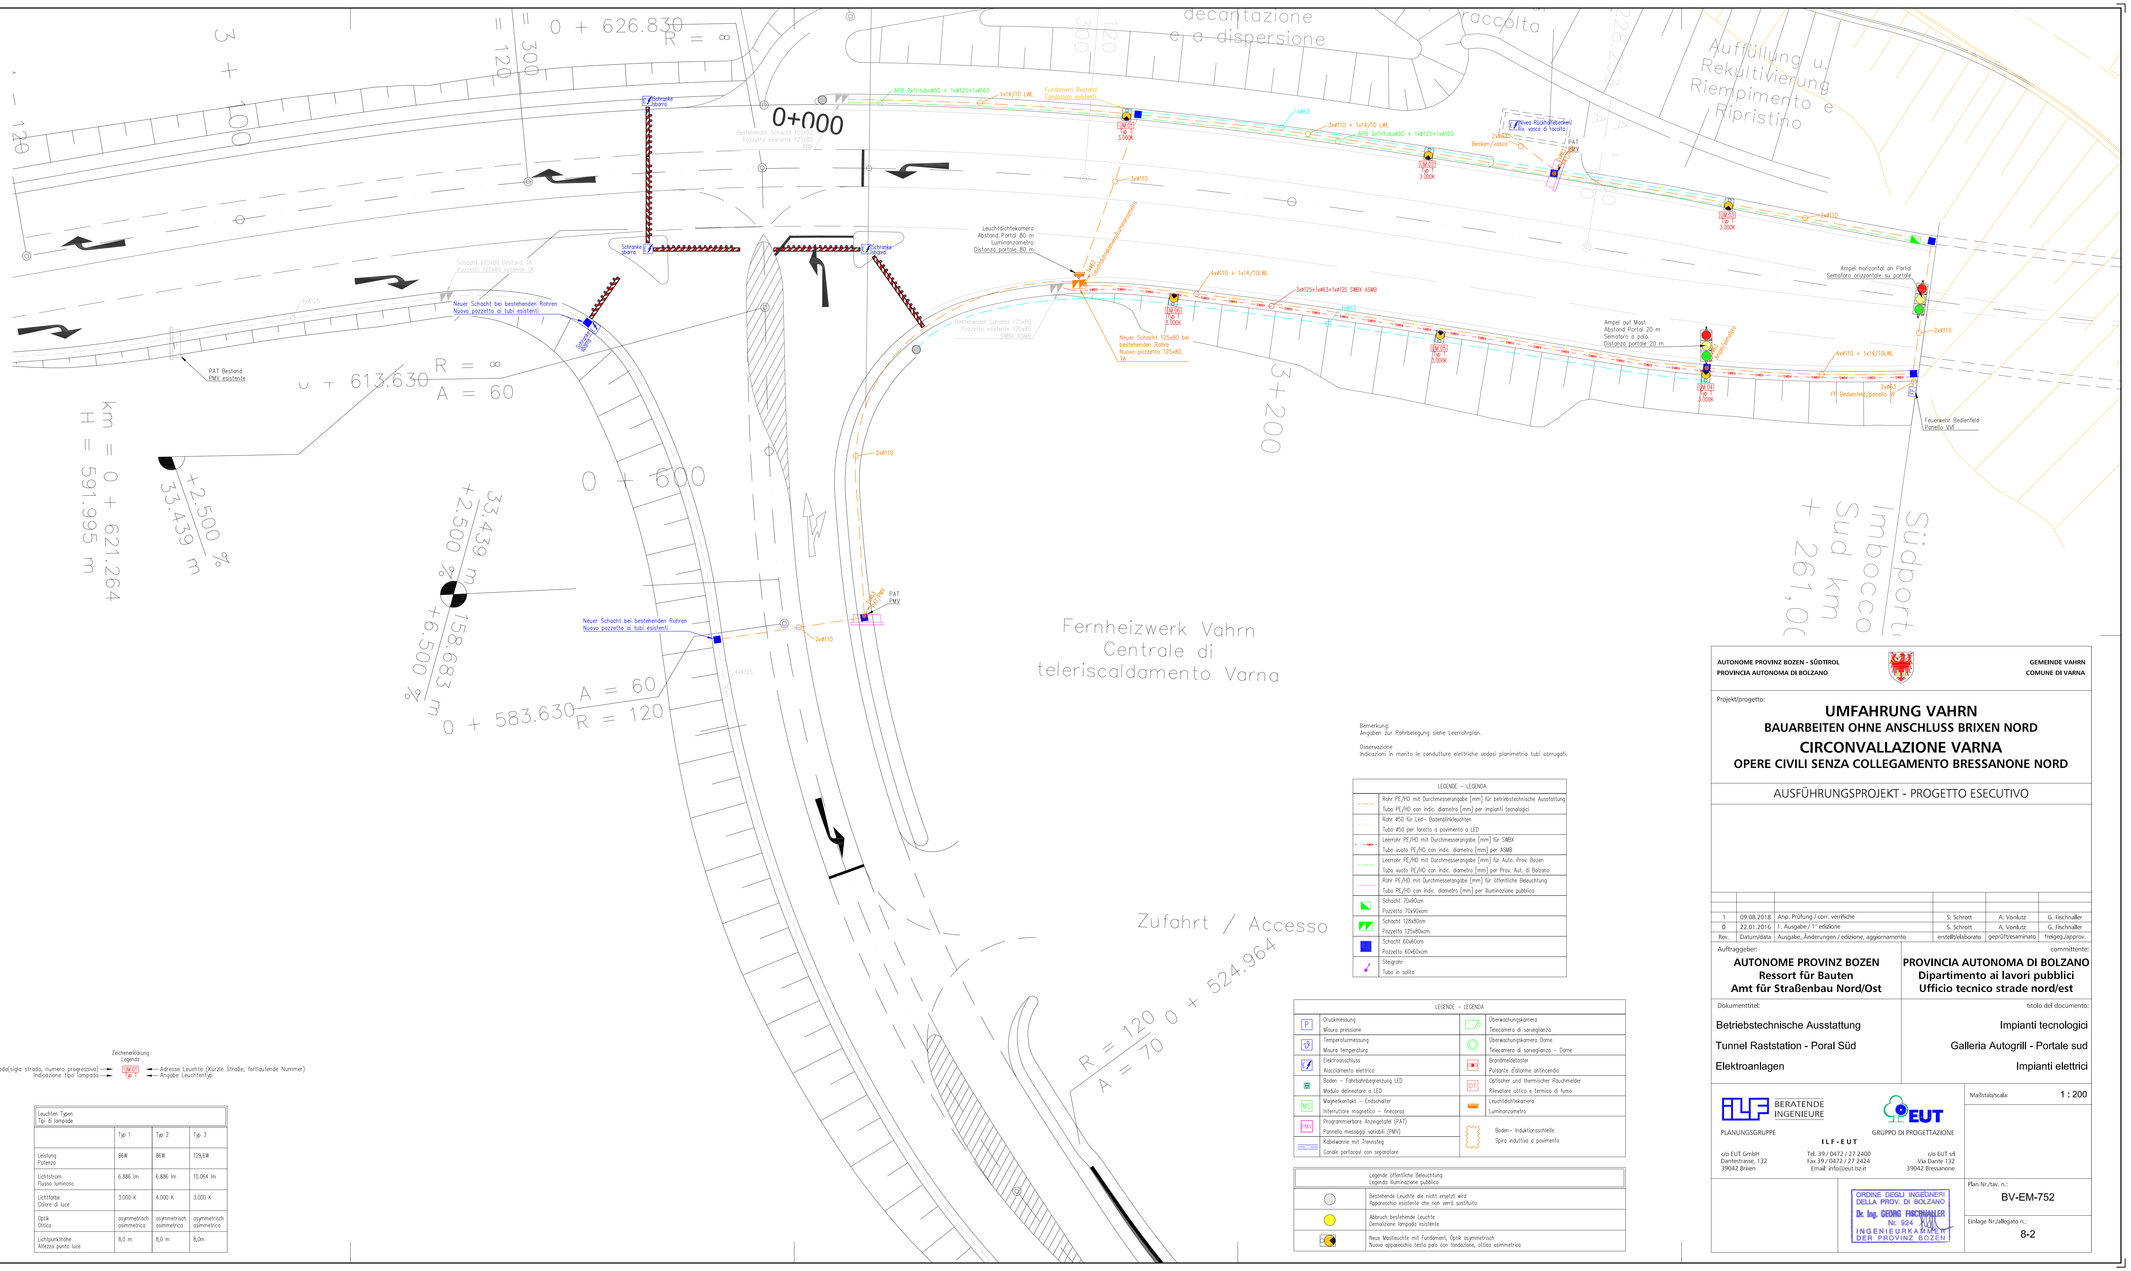

Bemerkung:
Angaben zur Rohrbelegung siehe Leerrohrplan.

Osservazione
Indicazioni in merito le condutture elettriche vedasi planimetria tubi corrugati.

LEGENDE – LEGENDA	
	Rohr PE/HD mit Durchmesserangabe [mm] für betriebstechnische Ausstattung Tubo PE/HD con indic. diametro [mm] per impianti tecnologici
	Rohr #50 für Led– Bodenlinieleuchten Tubo #50 per toretto o pavimento a LED
	Leerrohr PE/HD mit Durchmesserangabe [mm] für SMBX Tubo vuoto PE/HD con indic. diametro [mm] per ASMB
	Leerrohr PE/HD mit Durchmesserangabe [mm] für Auto. Prov. Bozen Tubo vuoto PE/HD con indic. diametro [mm] per Prov. Aut. di Bolzano
	Rohr PE/HD mit Durchmesserangabe [mm] für öffentliche Beleuchtung Tubo PE/HD con indic. diametro [mm] per illuminazione pubblica
	Schacht 70x90cm Pozzetto 70x90cm
	Schacht 125x80cm Pozzetto 125x80cm
	Schacht 60x60cm Pozzetto 60x60cm
	Steigeisen Tubo in salita

LEGENDE – LEGENDA			
P	Druckmessung Misura pressione		Überwachungskamera Telecamera di sorveglanza
	Temperaturmessung Misura temperatura		Überwachungskamera Dome Telecamera di sorveglanza – Dome
	Elektroanschluss Allacciamento elettrico		Brandmeldetaster Pulsante d'allarme antincendio
	Boden – Fahrbahnbegrenzung LED Modulo delineatore a LED	OT	Optischer und thermischer Rauchmelder Rilevatore ottico e termico di fumo
MS	Magnetkontakt – Endschalter Interruttore magnetico – finecorsa		Leuchtdichtekamera Luminanzometro
PMV	Programmierbare Anzeigetafel (PAT) Pannello messaggi variabili (PMV)		Boden– Induktionsschleife Spira induttiva o pavimento
	Kabelwanne mit Trennsteg Canale portacavi con separatore		

Legende öffentliche Beleuchtung Legenda illuminazione pubblica	
	Bestehende Leuchte die nicht ersetzt wird Apparecchio esistente che non verrà sostituito
	Abbruch bestehende Leuchte Demolizione lampada esistente
	Neue Mastleuchte mit Fundament, Optik asymmetrisch Nuovo apparecchio testa palo con fondazione, ottica asimmetrica

Zeichenerklärung
Legenda

Indirizzo lampada(sigla strada, numero progressivo) — UM 00 — Adresse Leuchte (Kürze Straße, fortlaufende Nummer)
Indicazione tipo lampada — Typ 1 — Angabe Leuchtentyp

Leuchten Typen Tipi di lampade	Typ 1	Typ 2	Typ 3
Leistung Potenza	86W	86W	129,6W
Lichtstrom Flusso luminoso	6.886 lm	6.886 lm	10.064 lm
Lichtfarbe Colore di luce	3.000 K	4.000 K	3.000 K
Optik Ottica	asymmetrisch asimmetrica	asymmetrisch asimmetrica	asymmetrisch asimmetrica
Lichtpunkthöhe Altezza punto luce	8,0 m	8,0 m	8,0m

AUTONOME PROVINZ BOZEN - SÜDTIROL
PROVINCIA AUTONOMA DI BOLZANO

GEMEINDE VAHRN
COMUNE DI VARNA

Projekt/progetto:

UMFAHRUNG VAHRN
BAUARBEITEN OHNE ANSCHLUSS BRIXEN NORD
CIRCONVALLAZIONE VARNA
OPERE CIVILI SENZA COLLEGAMENTO BRESSANONE NORD

AUSFÜHRUNGSPROJEKT - PROGETTO ESECUTIVO

Rev.	Datum/Data	Ausgabe, Änderungen / edizione, aggiornamento	erstellt/elaborato	geprüft/esaminato	freigeg./approv.
1	09.08.2018	Anp. Prüfung / corr. verifiche	S. Schrott	A. Vonklutz	G. Fischnaller
0	22.01.2016	1. Ausgabe / 1° edizione	S. Schrott	A. Vonklutz	G. Fischnaller

Auftraggeber:
committente:

AUTONOME PROVINZ BOZEN
Ressort für Bauten
Amt für Straßenbau Nord/Ost

PROVINCIA AUTONOMA DI BOLZANO
Dipartimento ai lavori pubblici
Ufficio tecnico strade nord/est

Dokumenttitel:
titolo del documento:

Betriebstechnische Ausstattung
Tunnel Raststation - Poral Süd
Elektroanlagen

Impianti tecnologici
Galleria Autogrill - Portale sud
Impianti elettrici

BERATENDE INGENIEURE
PLANUNGSGRUPPE
ILF-EUT
GRUPPO DI PROGETTAZIONE
c/o EUT GmbH
Dantestrasse, 132
39042 Brixen
Tel. 39 / 0472 / 27 2400
Fax 39 / 0472 / 27 2424
Email: info@eut.bz.it
c/o EUT srl
Via Dante 132
39042 Bressanone

ORDINE DEGLI INGEGNERI DELLA PROV. DI BOLZANO
Dr. Ing. GEORG FISCHNALLER
Nr. 924
INGENIEURKAMMER DER PROVINZ BOZEN

Maßstab/scala: 1 : 200

Plan Nr./tav. n.: BV-EM-752

Einlage Nr./allegato n.: 8-2