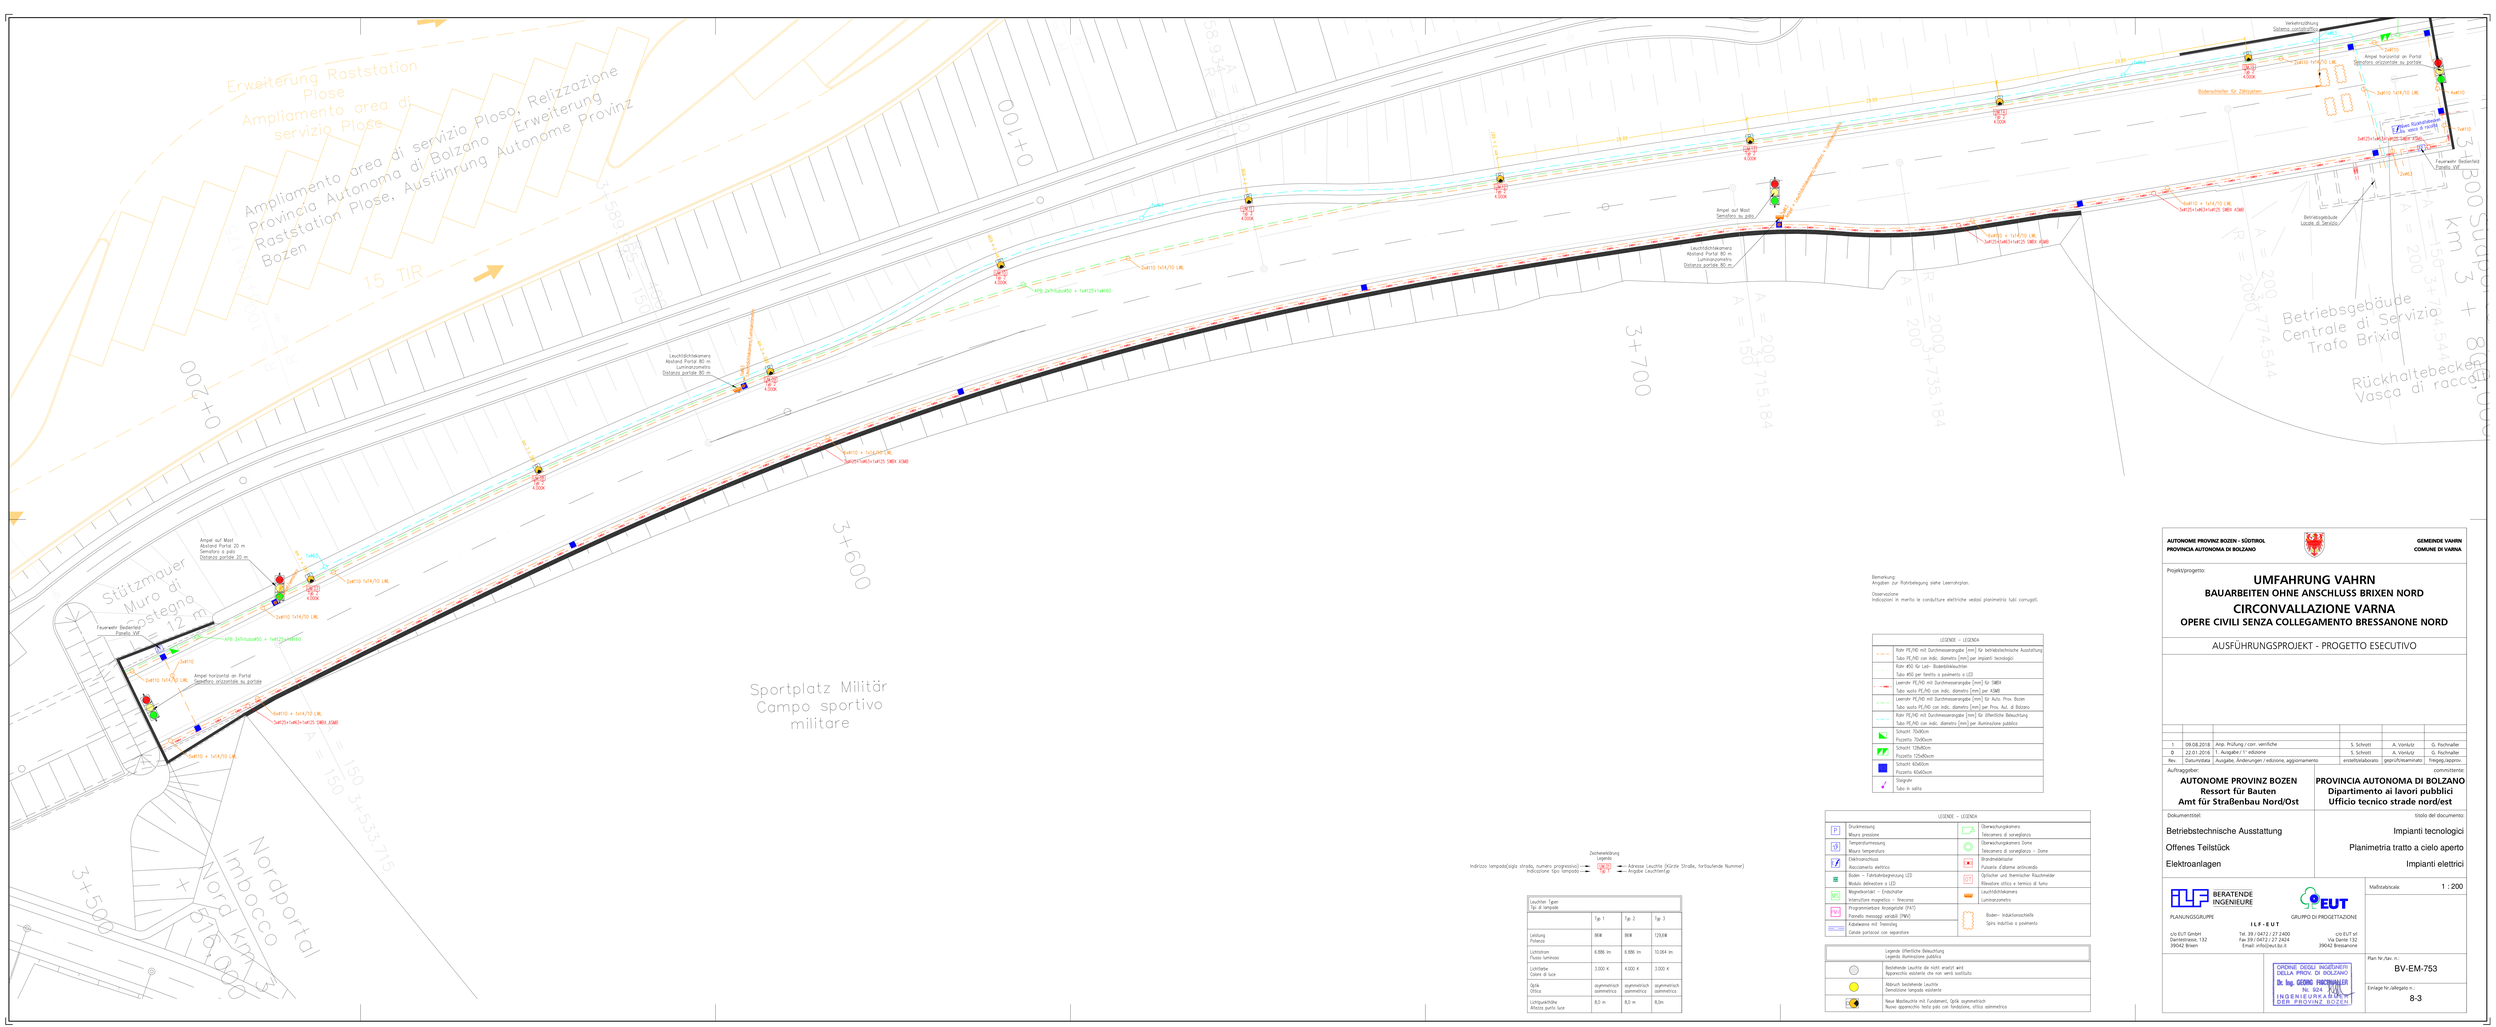

AUTONOME PROVINZ BOZEN - SÜDTIROL
PROVINCIA AUTONOMA DI BOLZANO

GEMEINDE VAHRN
COMUNE DI VARNA

Projekt/progetto:

UMFAHRUNG VAHRN
BAUARBEITEN OHNE ANSCHLUSS BRIXEN NORD
CIRCONVALLAZIONE VARNA
OPERE CIVILI SENZA COLLEGAMENTO BRESSANONE NORD

AUSFÜHRUNGSPROJEKT - PROGETTO ESECUTIVO

Rev.	Datum/data	Ausgabe, Änderungen / edizione, aggiornamento	erstellt/elaborato	geprüft/examinato	freigeg./approv.
1	09.08.2018	Ang. Prüfung / con. verifiche	S. Schrott	A. Vonklotz	G. Fischnaller
0	22.01.2018	1. Ausgabe / 1° edizione	S. Schrott	A. Vonklotz	G. Fischnaller

Auftraggeber:
AUTONOME PROVINZ BOZEN
Ressort für Bauten
Amt für Straßenbau Nord/Ost

committente:
PROVINCIA AUTONOMA DI BOLZANO
Dipartimento ai lavori pubblici
Ufficio tecnico strade nord/est

Dokumentitel:
Betriebstechnische Ausstattung
Offenes Teilstück
Elektroanlagen

titolo del documento:
Impianti tecnologici
Planimetria tratto a cielo aperto
Impianti elettrici

PLANUNGSGRUPPE
BERATENDE INGENIEURE
I L F - E U T
GRUPPO DI PROGETTAZIONE
EUT

c/o EUT GmbH
Dantestrasse, 132
39042 Brixen

Tel. 39 / 0472 / 27 2400
Fax 39 / 0472 / 27 2424
Email: info@ilf-eut.it

c/o EUT srl
Via Dante 132
39042 Bressanone

ORDINE DEGLI INGEGNERI DELLA PROV. DI BOLZANO
Dr. Ing. GEORG FISCHNALLER
No. 924
INGEGNERIA CIVILE E AMBIENTALE
SEZ. A

Maßstab/scala: 1 : 200

Plan Nr./Dav. n.:
BV-EM-753

Anlage Nr./allegato n.:
8-3