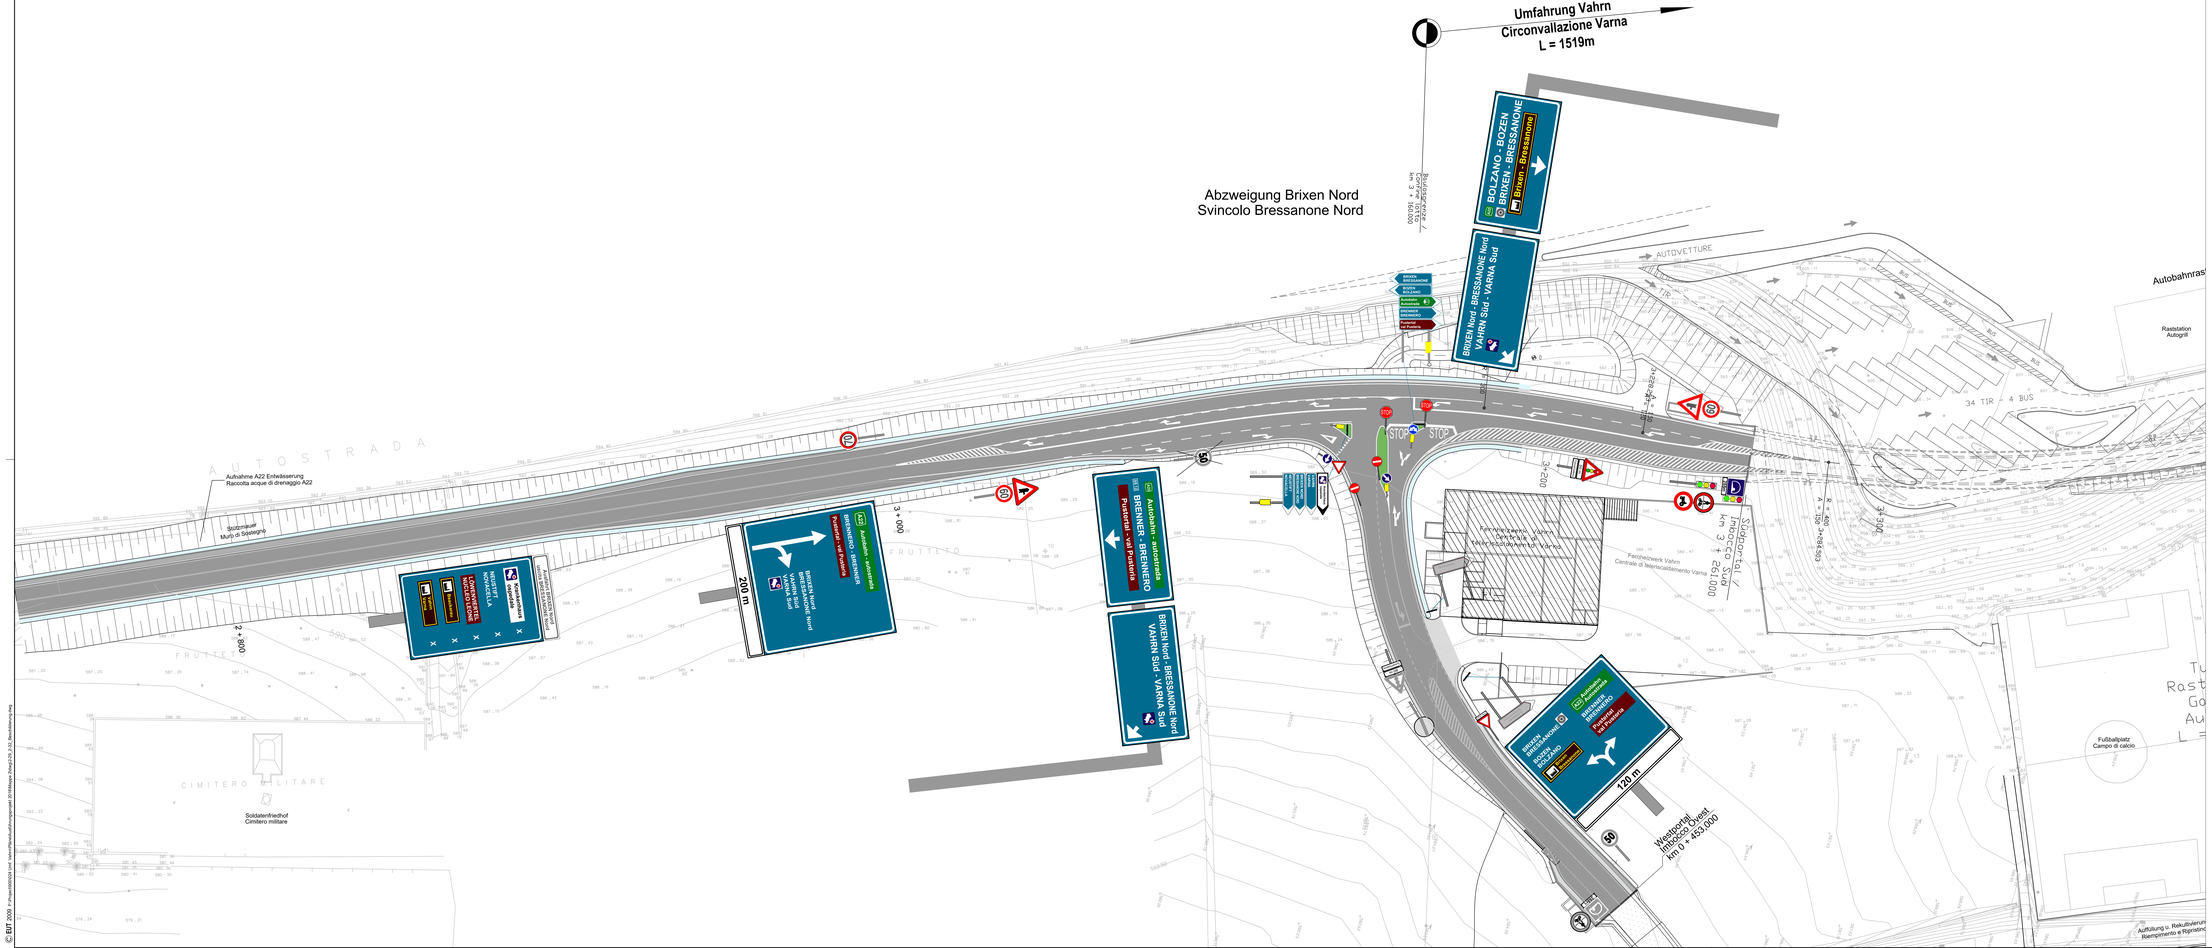

AUTONOME PROVINZ BOZEN - SÜDTIROL
PROVINCIA AUTONOMA DI BOLZANO

GEMEINDE VAHRN
COMUNE DI VARNA

Projekt/progetto:

UMFAHRUNG VAHRN
BAUARBEITEN OHNE ANSCHLUSS BRIXEN NORD
CIRCONVALLAZIONE VARNA
OPERE CIVILI SENZA COLLEGAMENTO BRESSANONE NORD

AUSFÜHRUNGSPROJEKT - PROGETTO ESECUTIVO

Rev.	Datum/data	Ausgabe, Änderungen / edizione, aggiornamento	erstellt/elaborato	geprüft/esaminato	freigeg./approv.
0	22.01.2016	1. Ausgabe / 1° edizione	H. Plattner	G. Fischnaller	G. Fischnaller

Auftraggeber: / committente:

AUTONOME PROVINZ BOZEN
Ressort für Bauten
Amt für Straßenbau Nord/Ost

PROVINCIA AUTONOMA DI BOLZANO
Dipartimento ai lavori pubblici
Ufficio tecnico strade nord/est

Dokumenttitel: / titolo del documento:

VERKEHRSZEICHEN- UND MARKIERUNGSPLAN
KM 3,0 - 3,3

PLANIMETRIA SEGNALETICA VERTICALE ED ORIZZONTALE
KM 3,0 - 3,3

ILF CONSULTING ENGINEERS
EUT

PLANUNGSGRUPPE
ILF - EUT
GRUPPO DI PROGETTAZIONE

c/o EUT Engineering GmbH
Dantestraße 134, 39042 Brixen
Tel. +39 0472 272400
Email: info@eut.bz.it

c/o EUT Engineering srl
Via Dante 134, 39042 Bressanone

Maßstab/scala: **1:500**

ORDINE DEGLI INGEGNERI DELLA PROV. DI BOLZANO
Dr. Ing. GEORG FISCHNALLER
Nr. 924 KUL
INGENIEURKAMMER DER PROVINZ BOZEN

Plan Nr./Tav. n.: **BV-V-194**

Einlage Nr./allegato n.: **2-30**

© EUT 2009