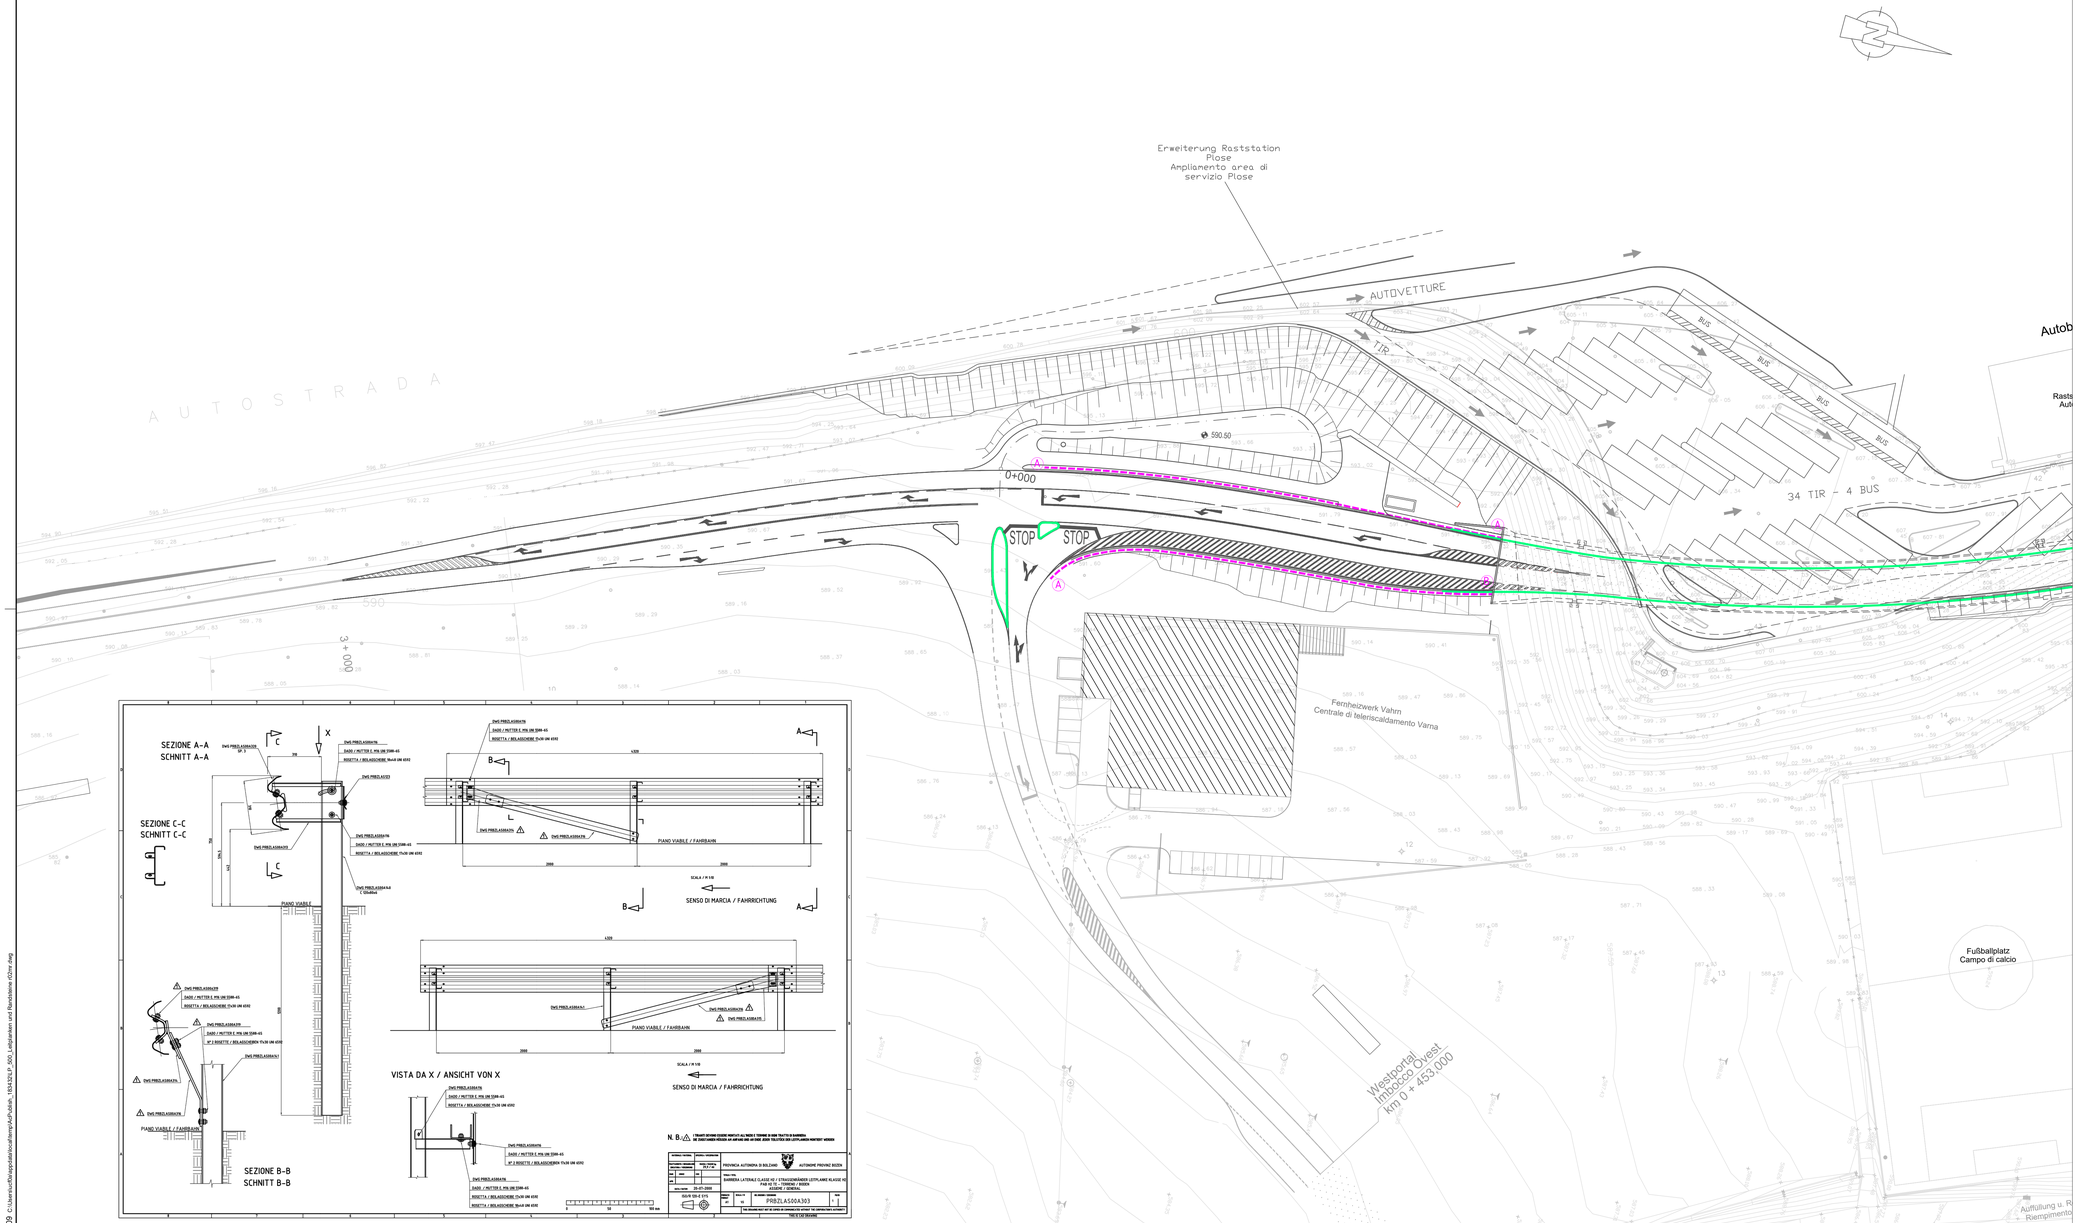

REGELZEICHNUNG LEITPLANKE TYP PAB H2 TE
DISEGNO TIPO BARRIERA TIPO PAB H2 TE

LEGENDE: LEGENDA:

RANDSTEIN	CORDOLO
LEITPLANKE H2	BARRIERA TIPO H2
(A) ABGESENKTES ENDSTÜCK	TERMINALE A TERRA
(B) ABGERUNDETES ENDSTÜCK	TERMINALE ARROTONDATO

AUTONOME PROVINZ BOZEN - SÜDTIROL
PROVINCIA AUTONOMA DI BOLZANO

GEMEINDE VAHRN
COMUNE DI VARNA

Projekt/progetto:

UMFAHRUNG VAHRN
BAUARBEITEN OHNE ANSCHLUSS BRIXEN NORD
CIRCONVALLAZIONE VARNA
OPERE CIVILI SENZA COLLEGAMENTO BRESSANONE NORD

AUSFÜHRUNGSPROJEKT - PROGETTO ESECUTIVO

Rev.	Datum/data	Ausgabe, Änderungen / edizione, aggiornamento	erstellt/elaborato	geprüft/esaminato	freigeg./approv.
0	22.01.2016	1. Ausgabe / 1ª edizione	H. Plattner	G. Fischnaller	G. Fischnaller

Auftraggeber:
AUTONOME PROVINZ BOZEN
Ressort für Bauten
Amt für Straßenbau Nord/Ost

committente:
PROVINCIA AUTONOMA DI BOLZANO
Dipartimento ai lavori pubblici
Ufficio tecnico strade nord/est

Dokumententitel:
LAGEPLAN
LEITPLANKEN UND RANDSTEINE
KM 3,0 - 3,3

titolo del documento:
PLANIMETRIA
BARRIERE STRADALI E CORDONATE
KM 3,0 - 3,3

CONSULTING ENGINEERS — EUT ENGINEERING

PLANUNGSGRUPPE **I L F - E U T** GRUPPO DI PROGETTAZIONE

c/o EUT Engineering GmbH
Dantestraße 134, 39042 Brixen
Tel. +39 0472 272400
Email: info@eut.bz.it

c/o EUT Engineering srl
Via Dante 134, 39042 Bressanone

Maßstab/scala: **1:500**

Plan Nr./Tav. n.: **BV-V-197**

Einlage Nr./allegato n.: **2-33**

ORDINE DEGLI INGEGNERI DELLA PROV. DI BOLZANO
Dr. Ing. GEORG FISCHNALLER
Nr. 924 / A
INGENIEURKAMMER DER PROVINZ BOZEN

© EUT 2009 C:\Users\eut\Desktop\edoc\Umfahrung\Auf-Ausfahrt_1824252.LP_300_Lageplanen und Randsteine rÜ2mr.dwg