
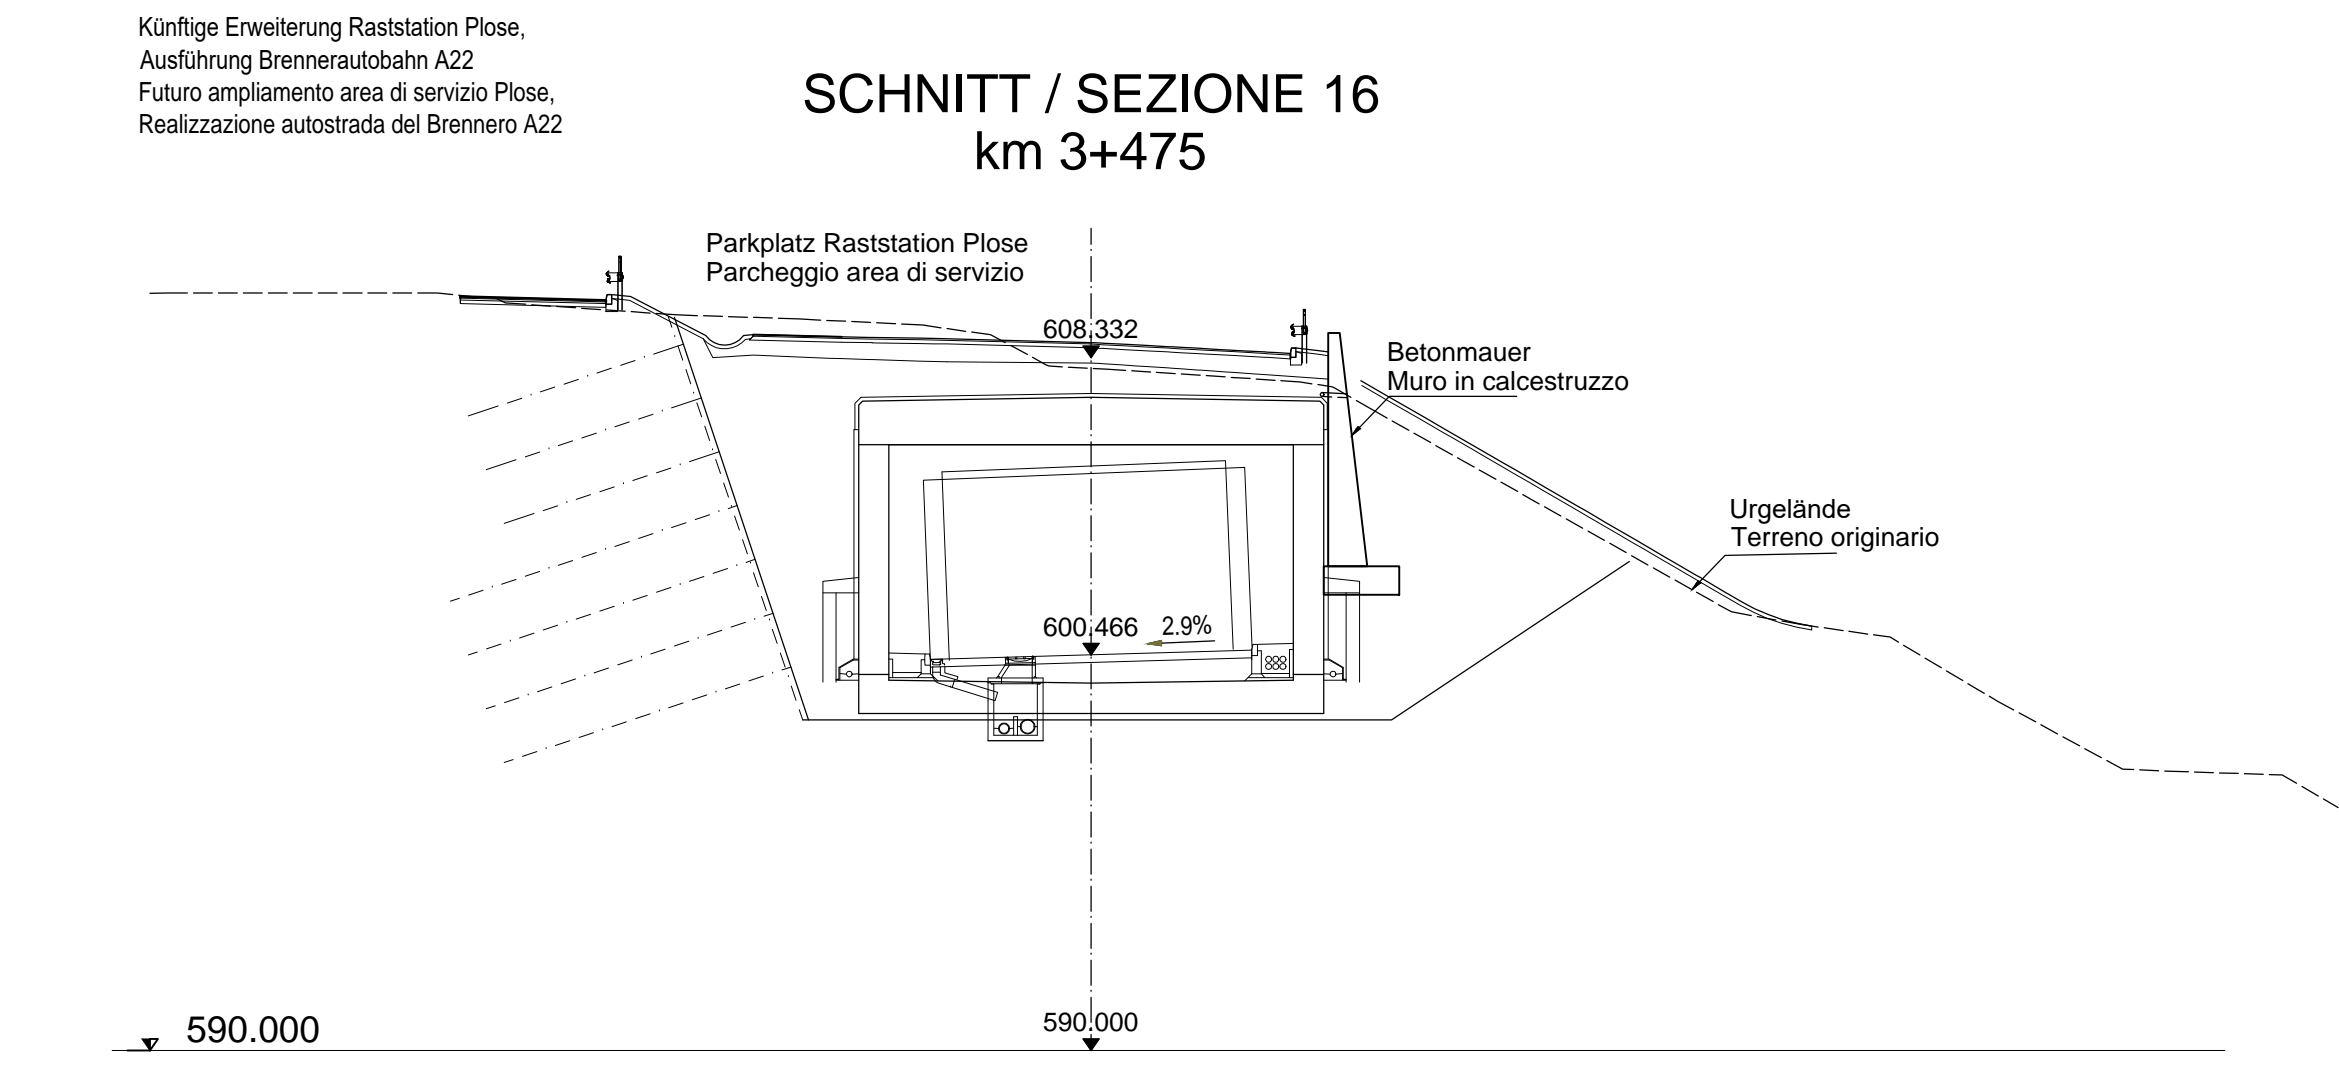
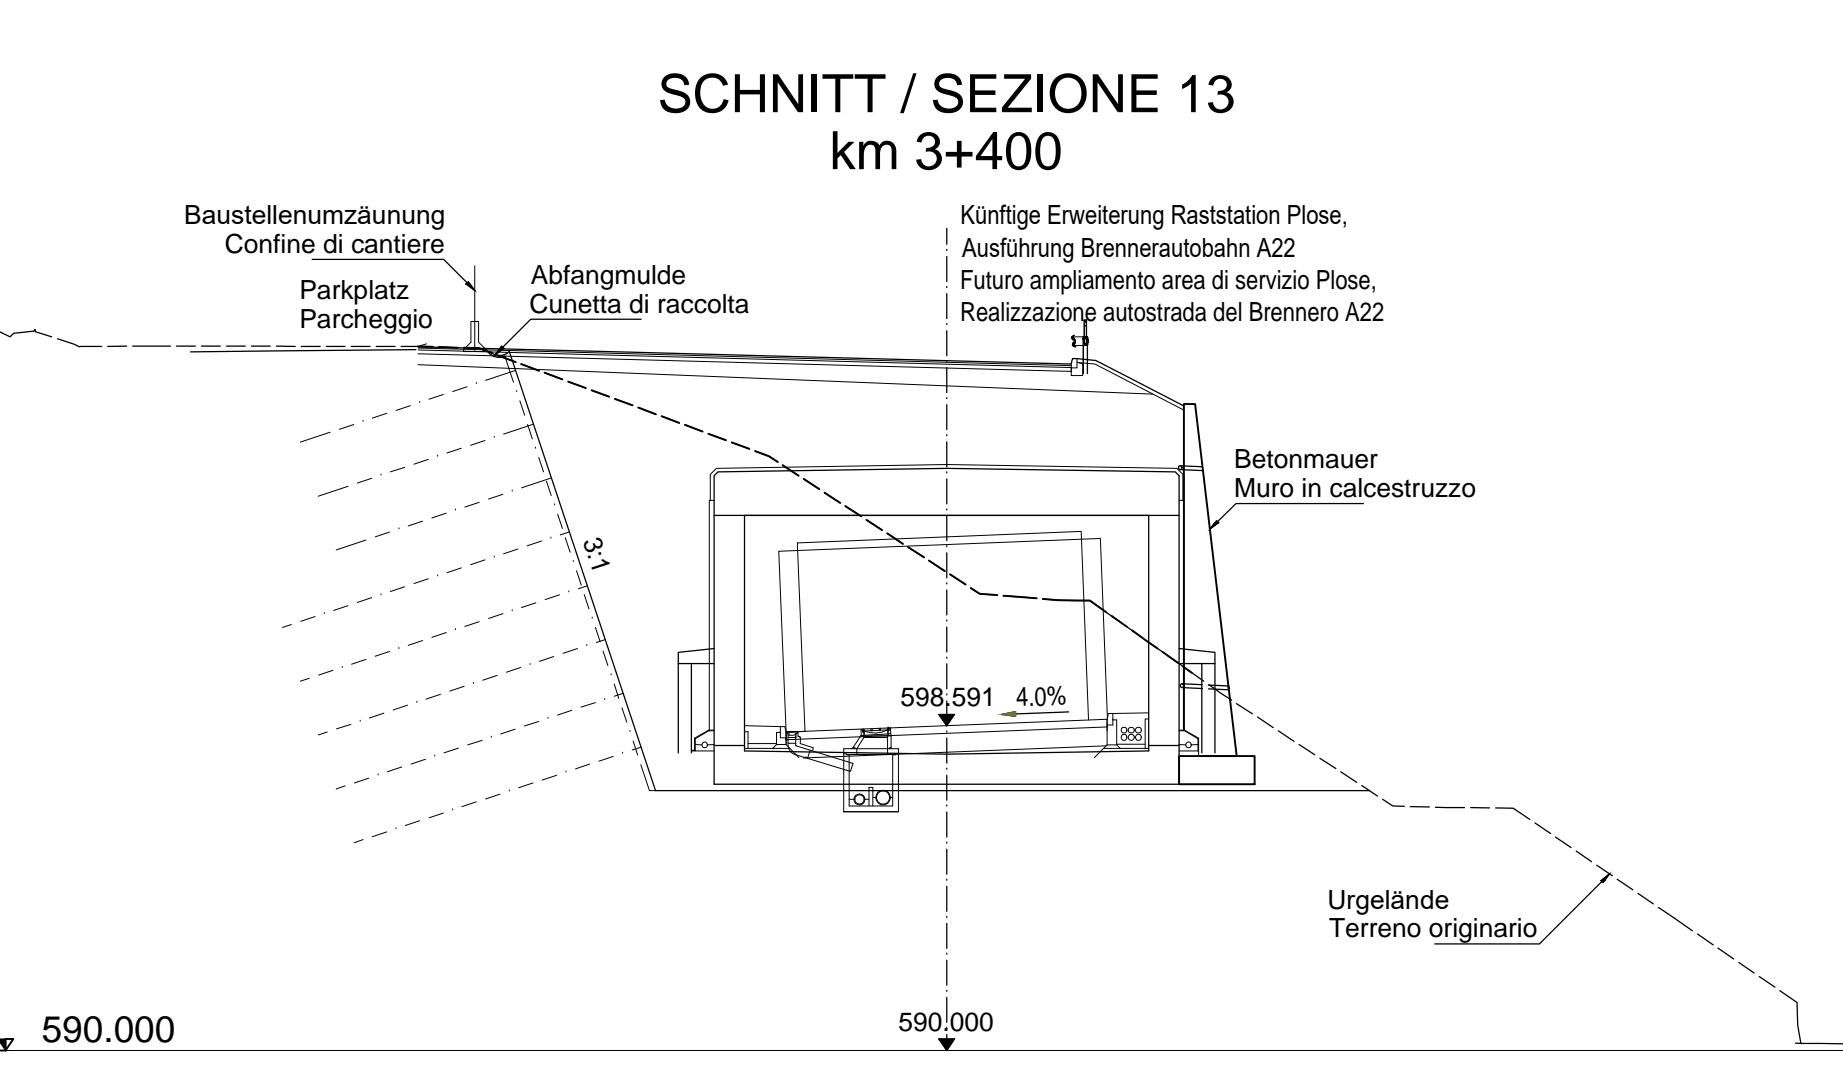
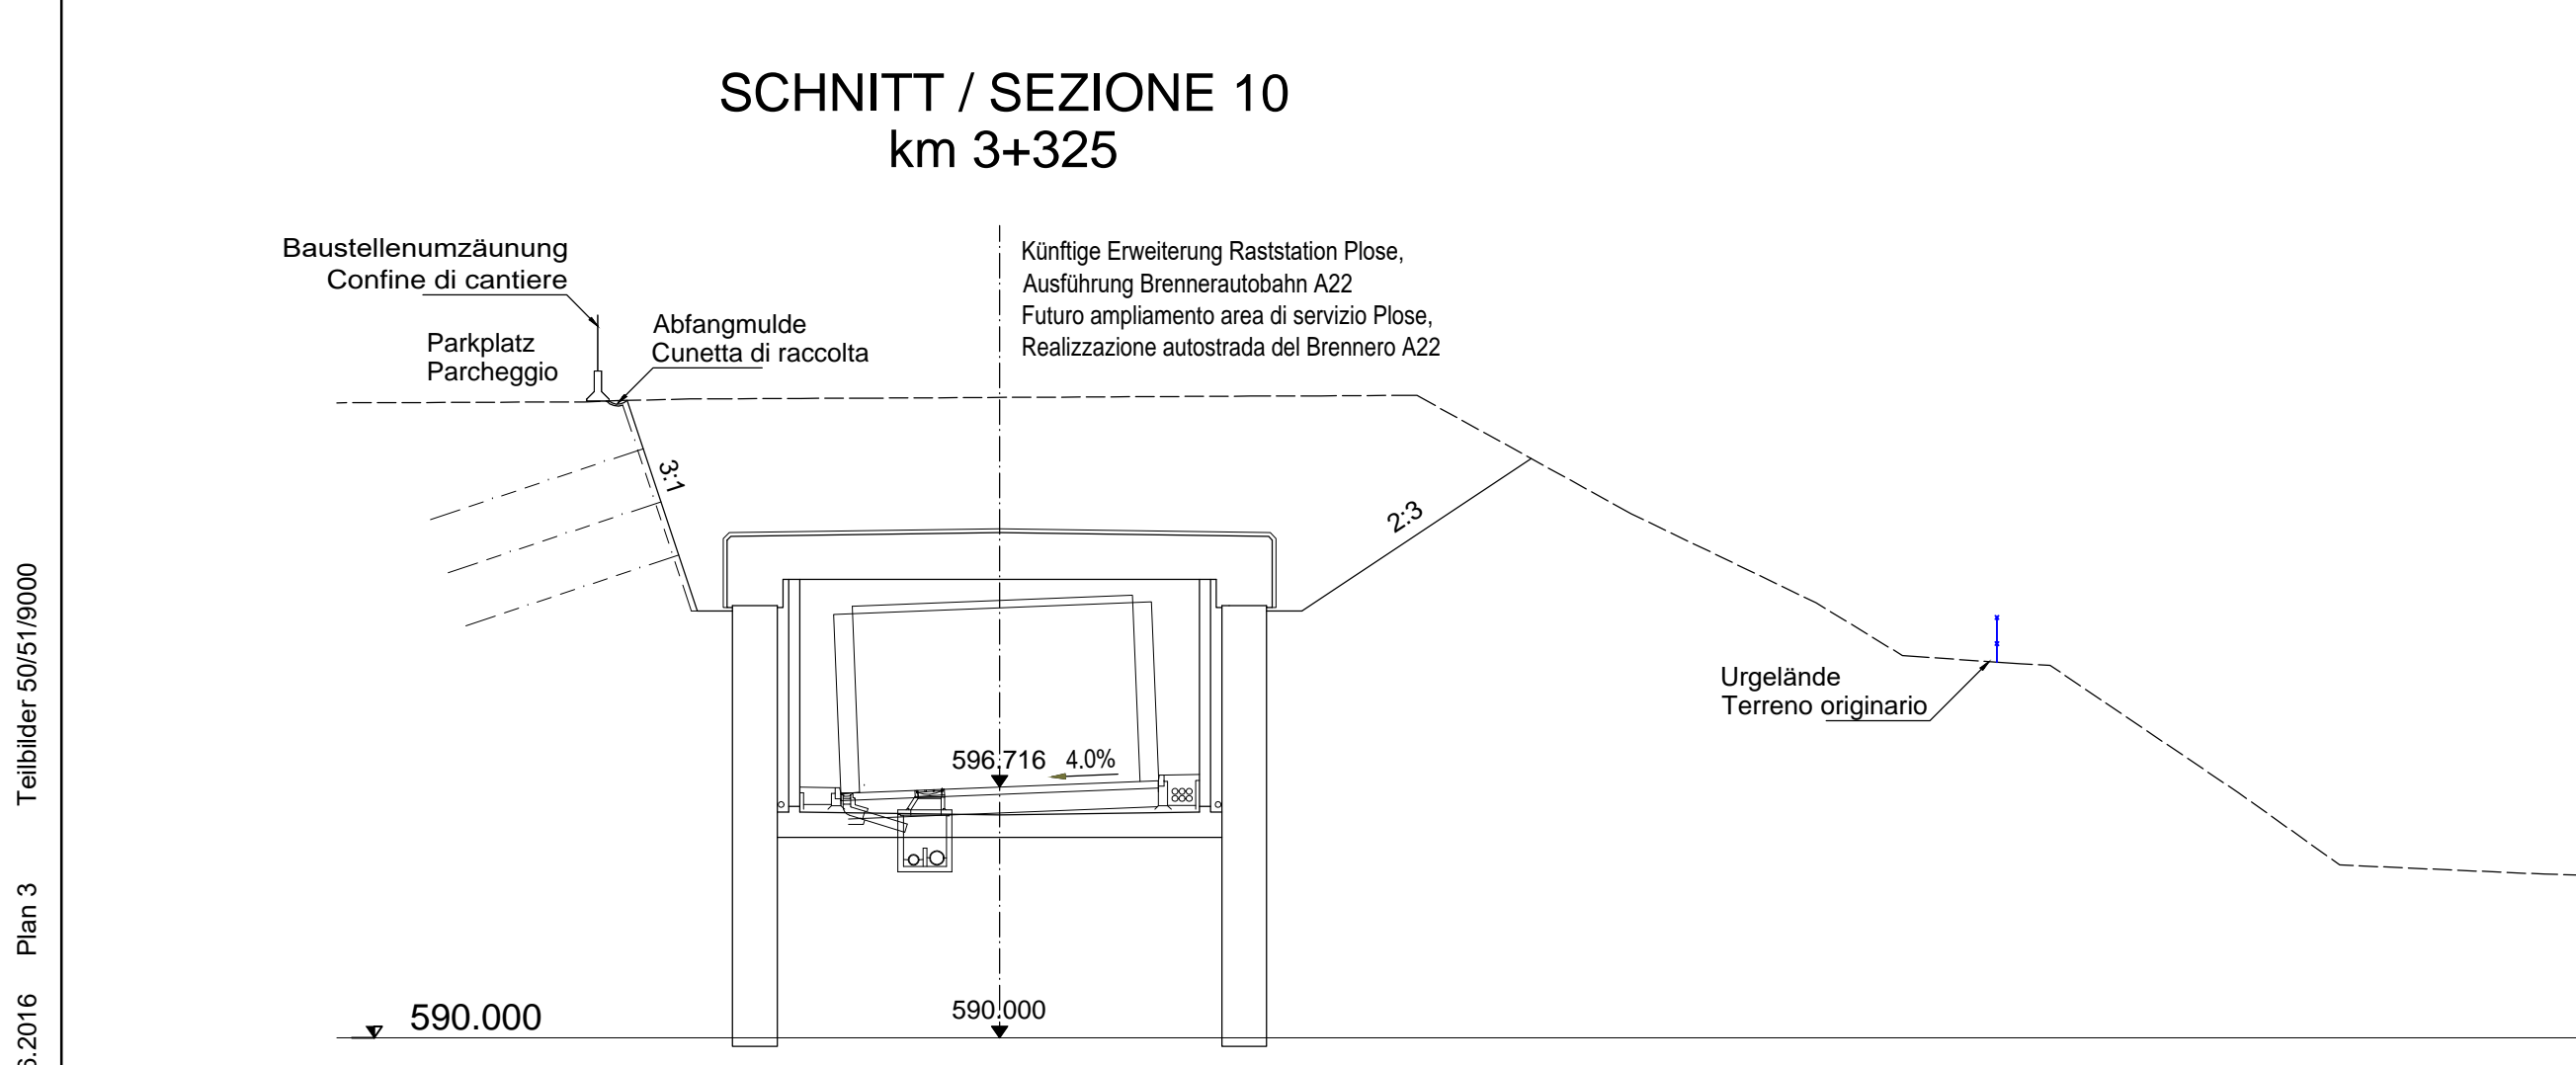
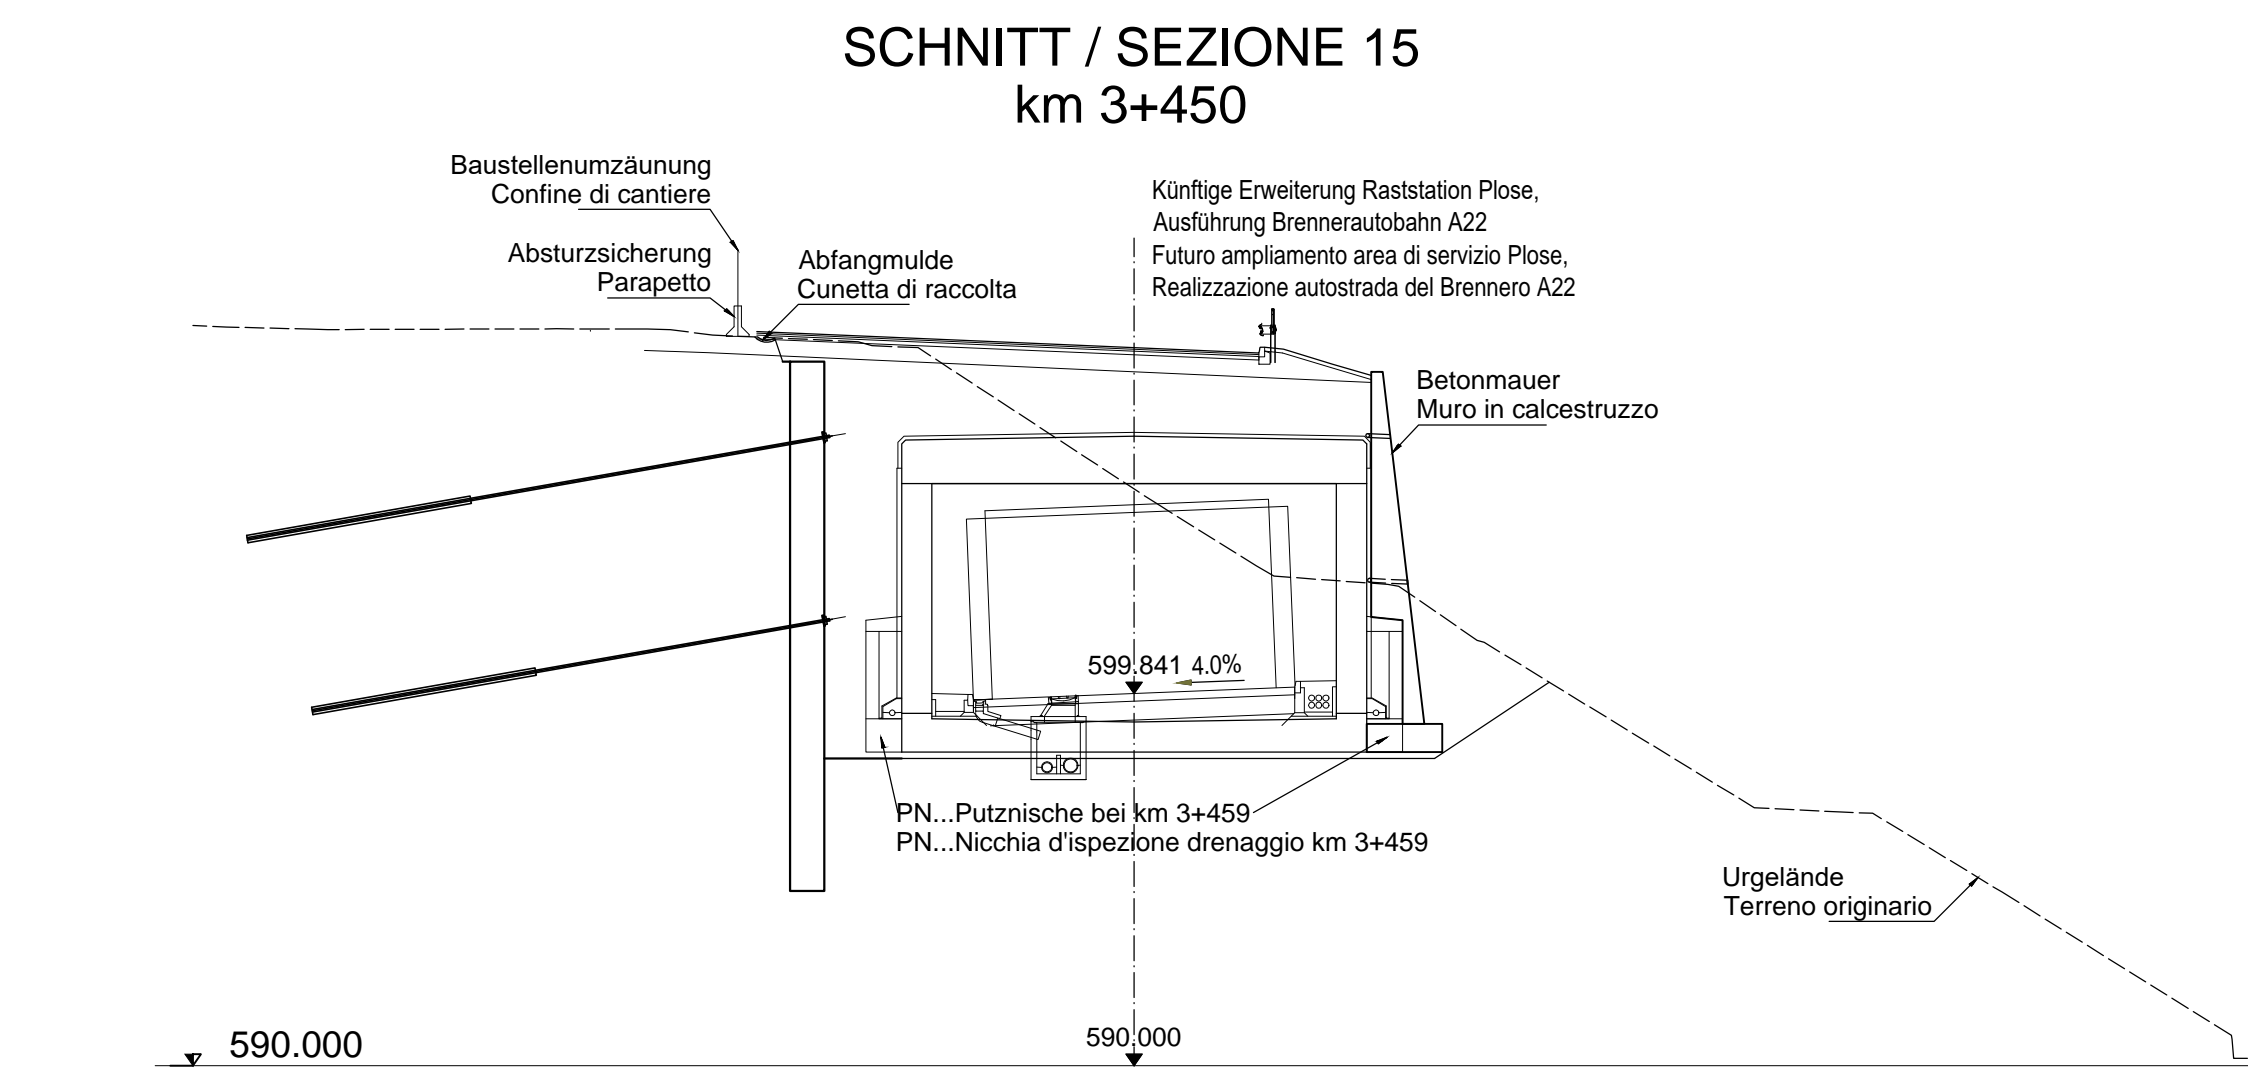
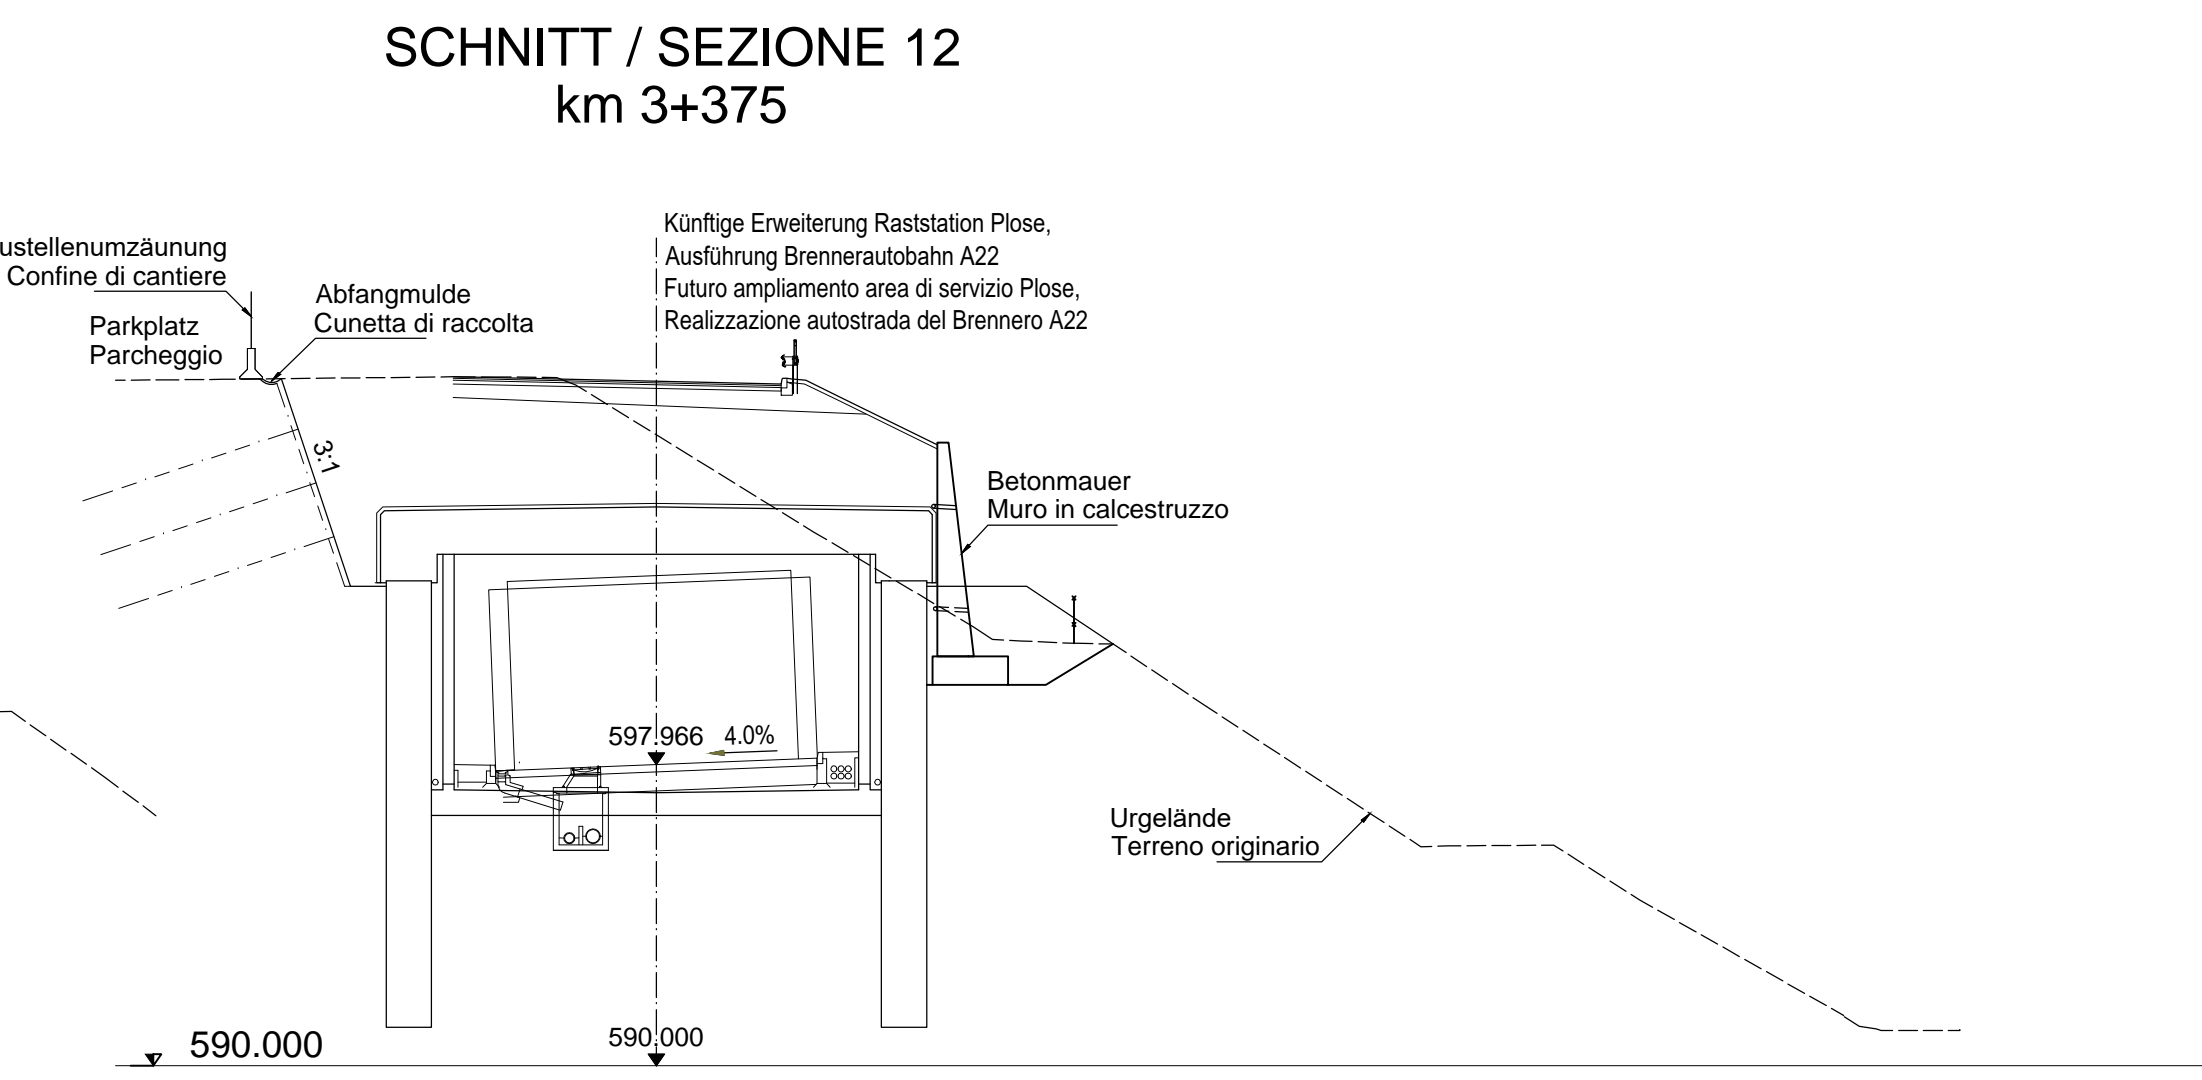
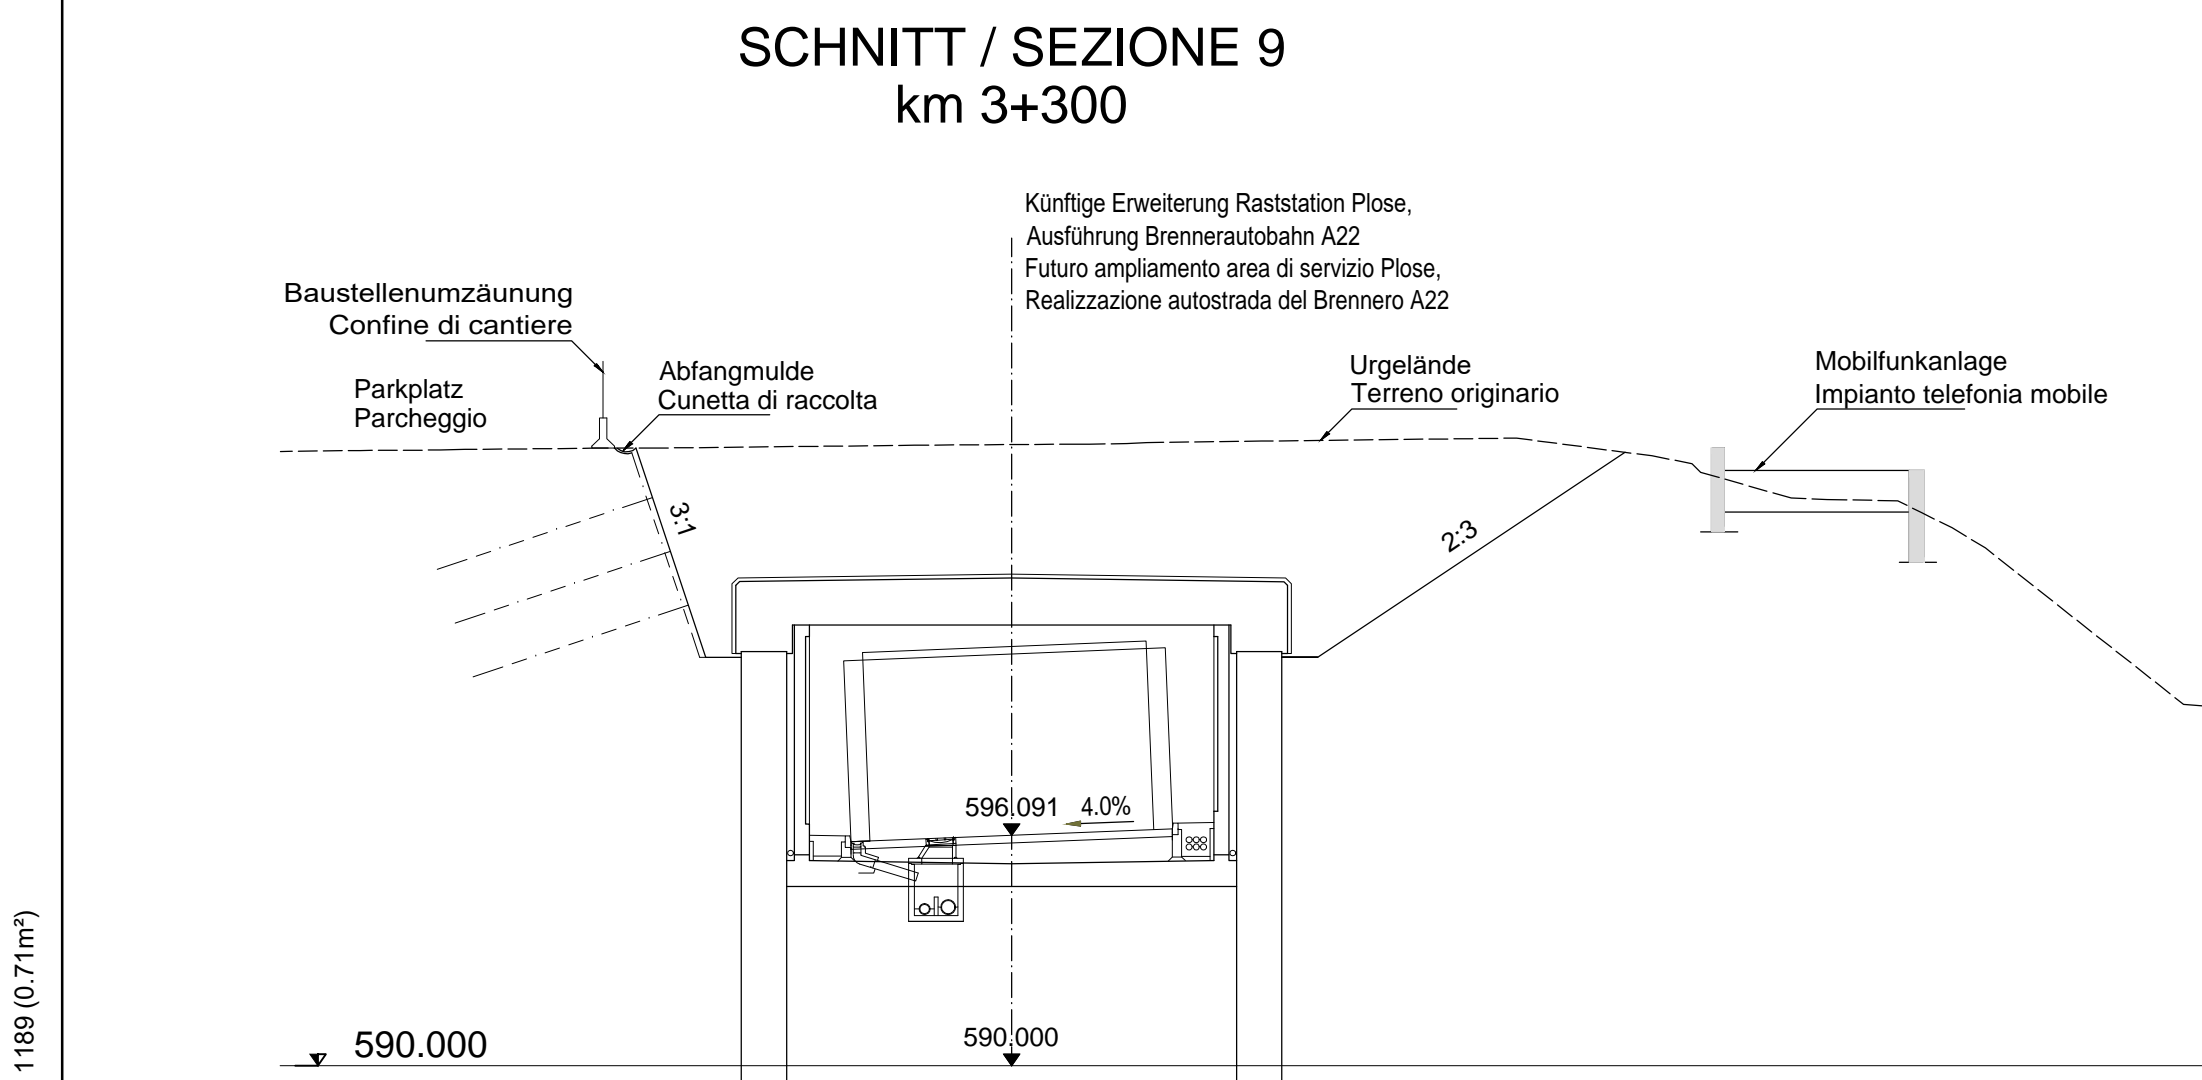
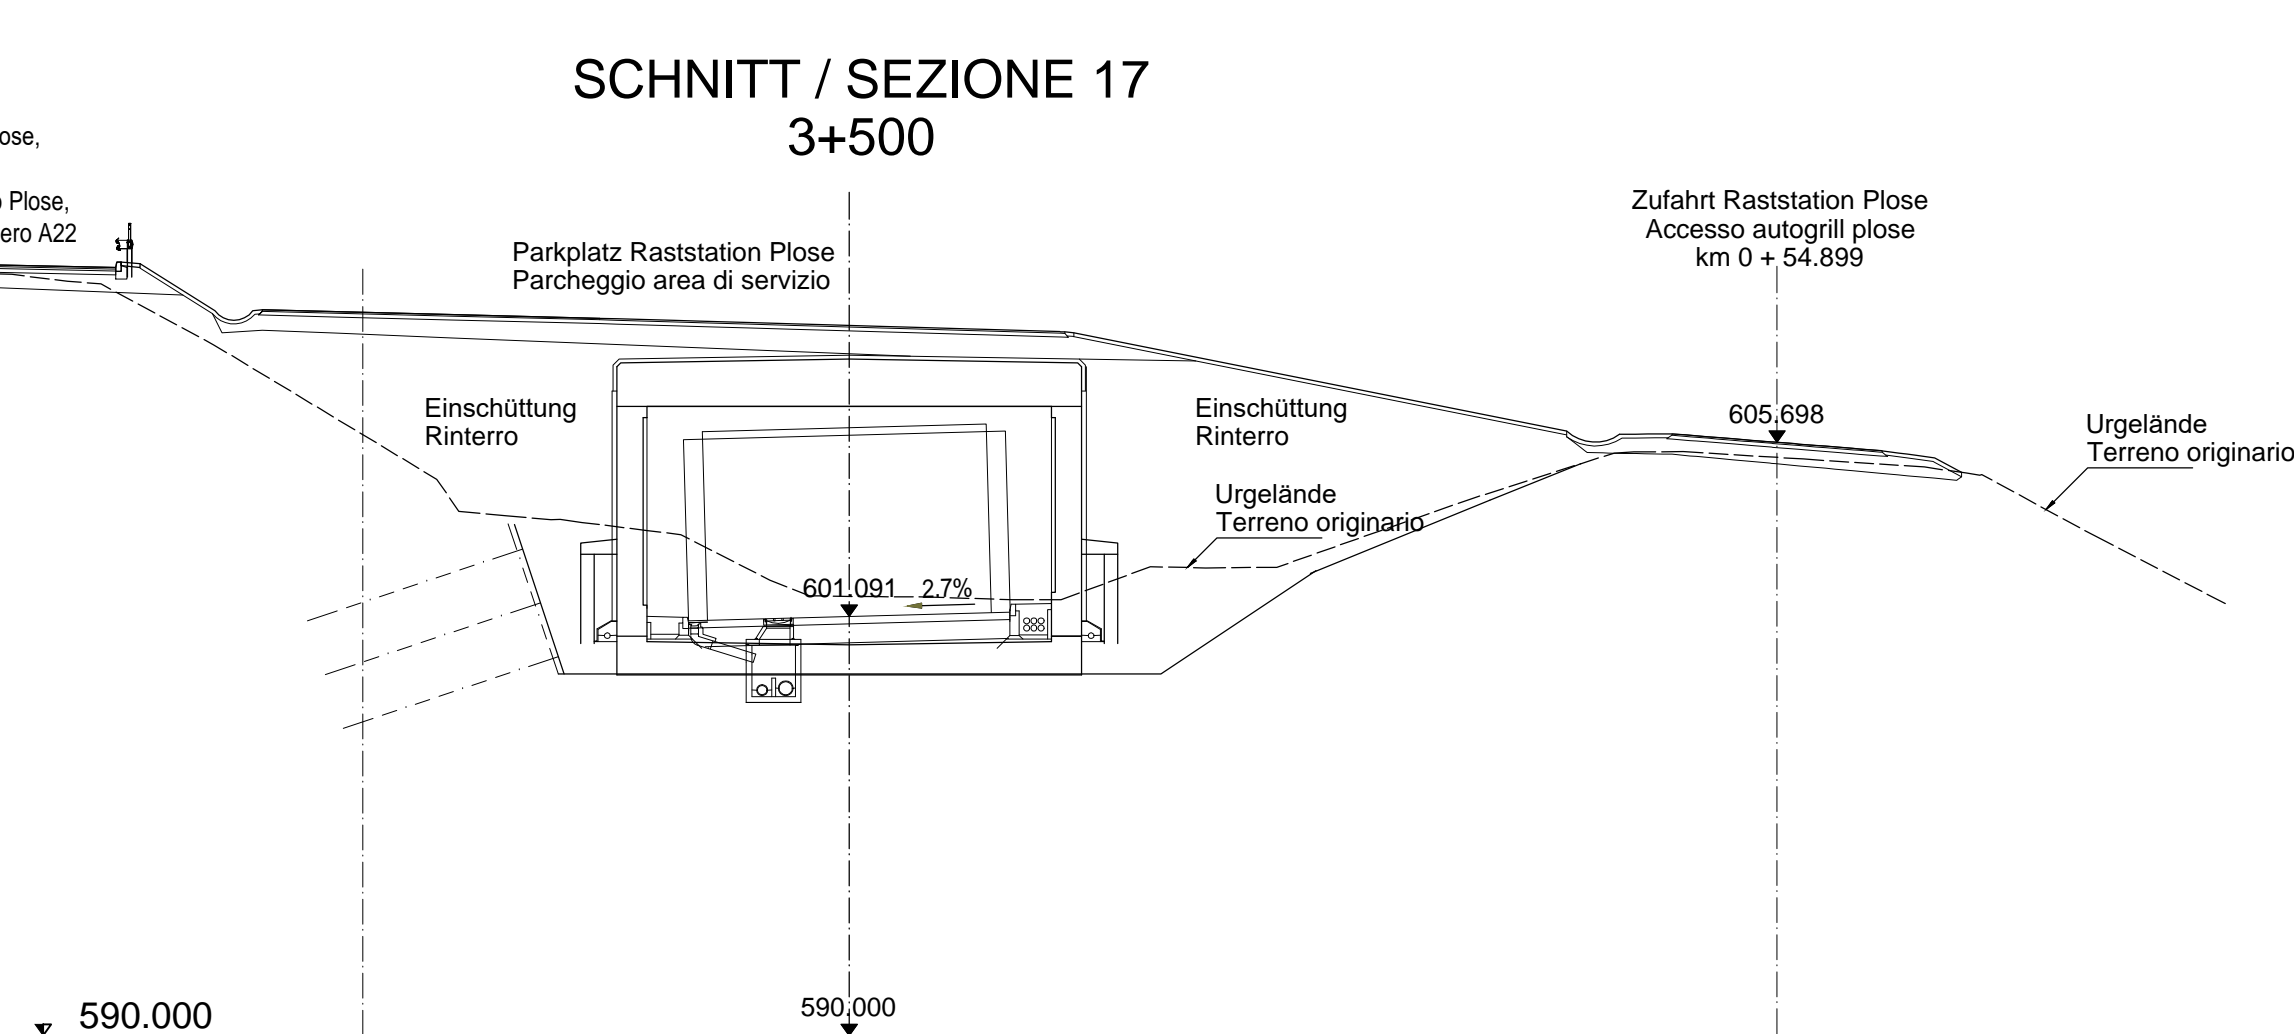
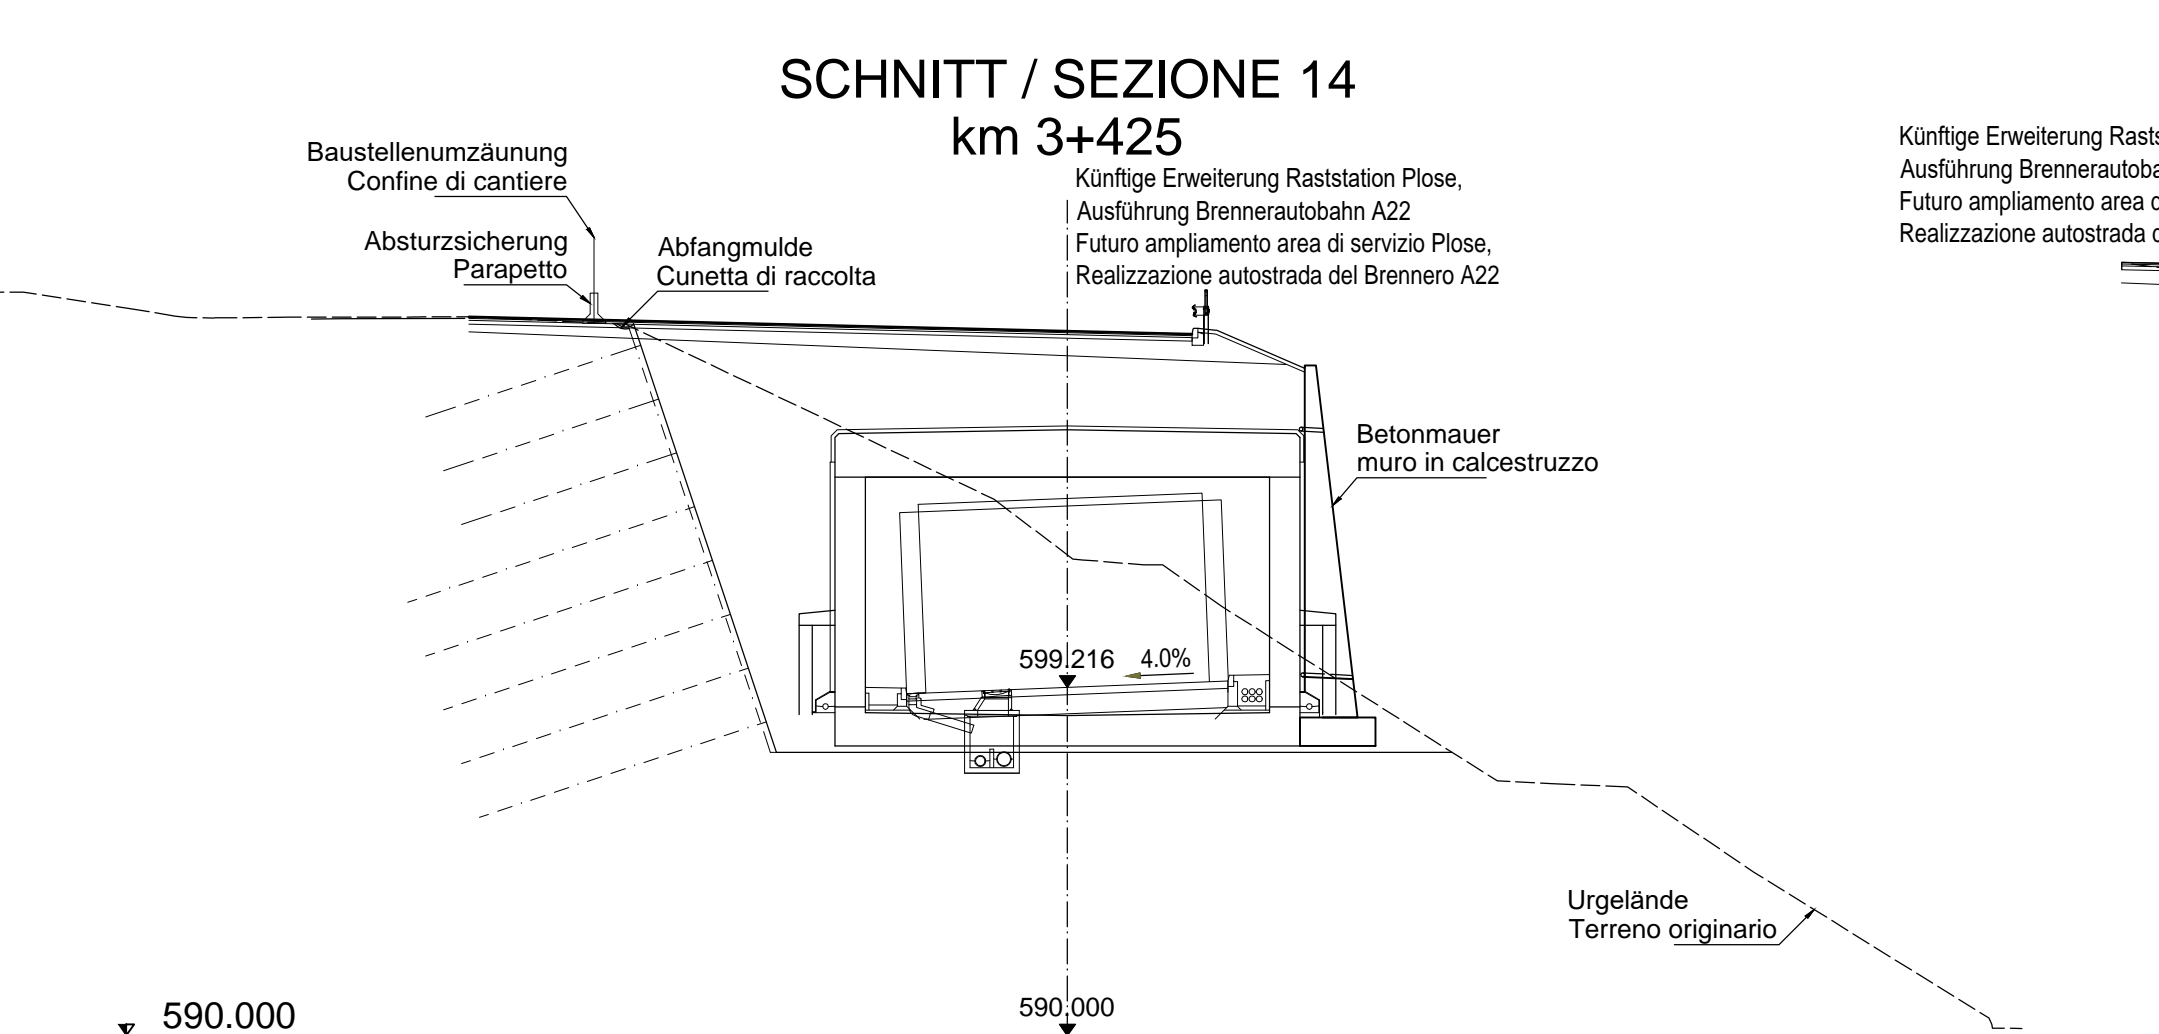
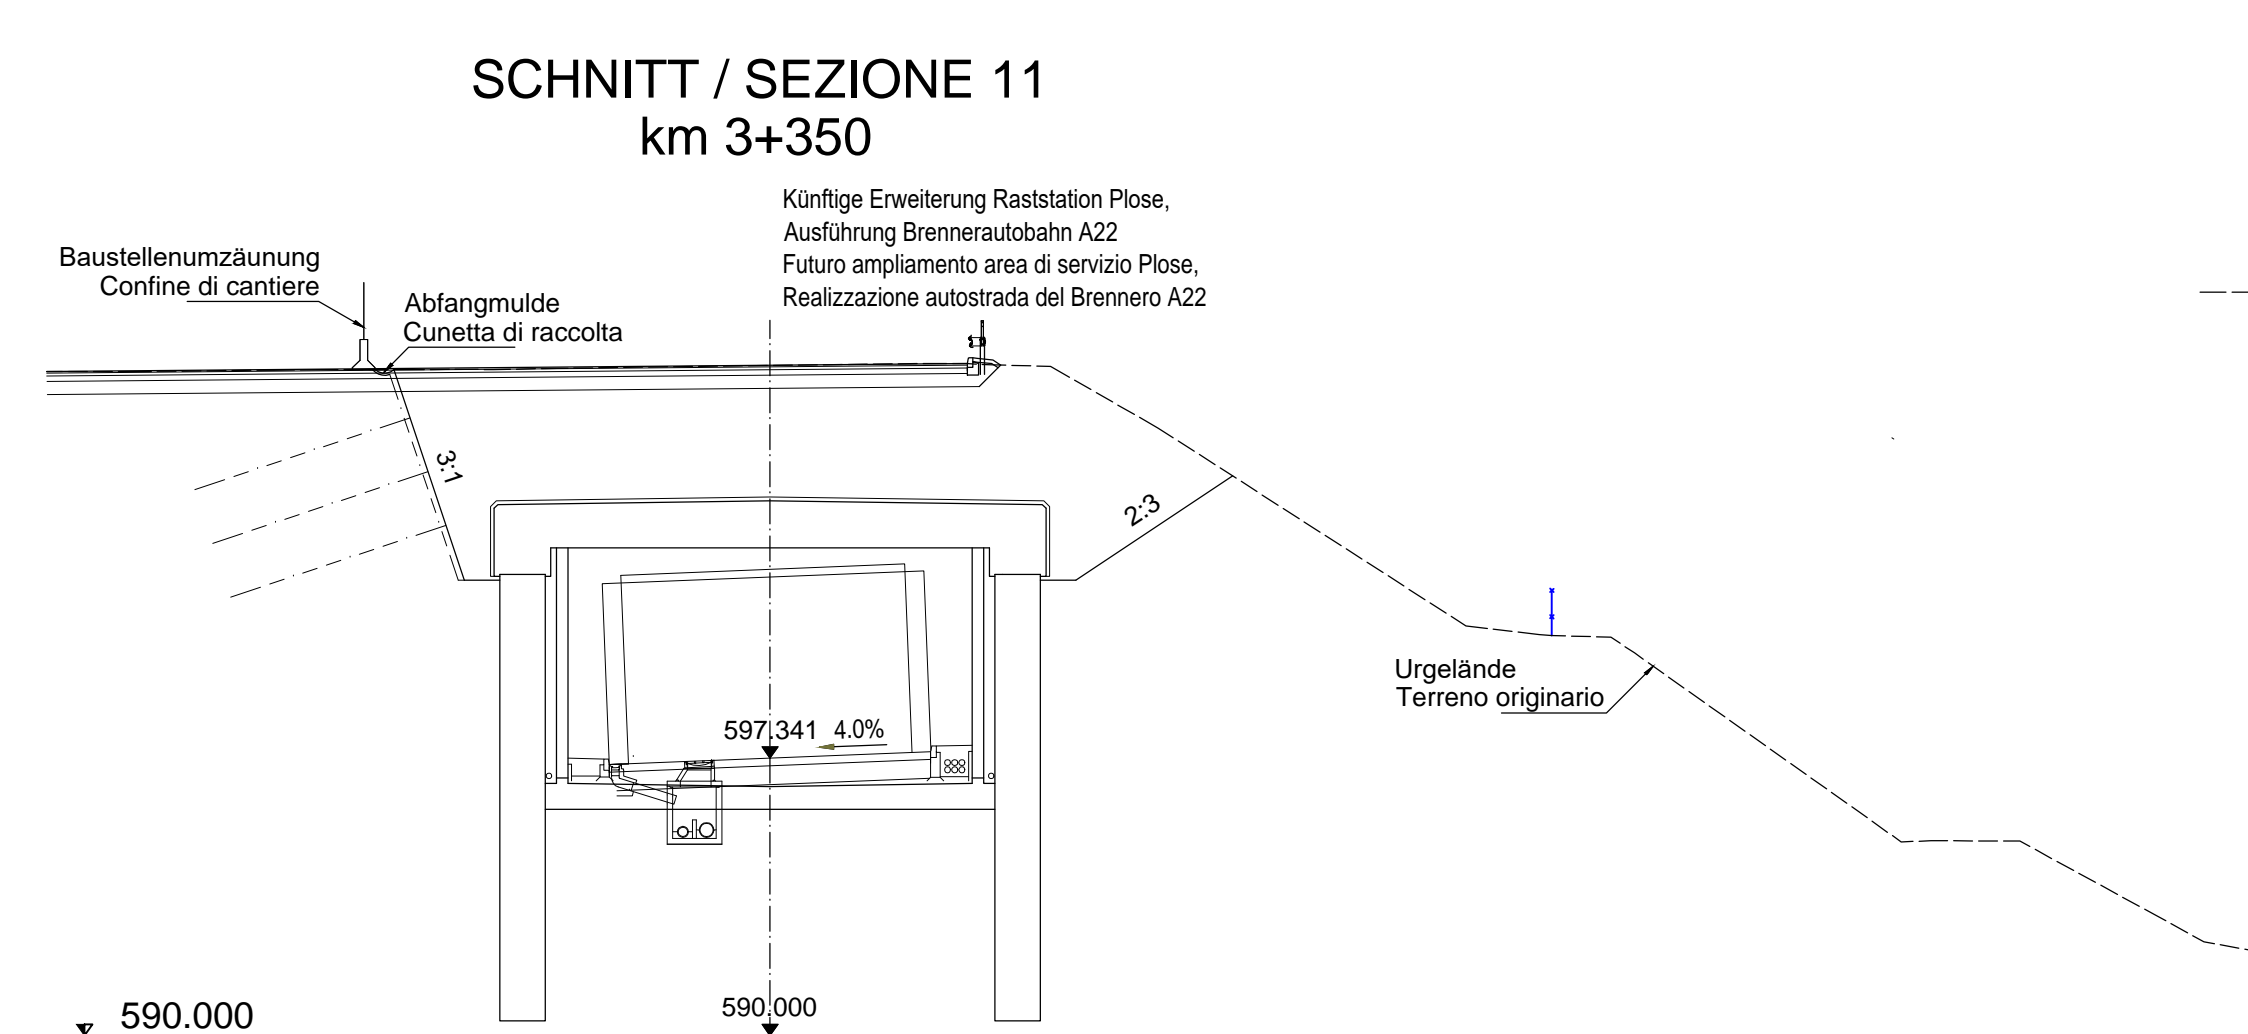


1396 SS 12 UNFAHRUNG VAHRN 2015
10.06.2016 Plan 3
© EUT 2018
Teilbilder 50/51/50/00

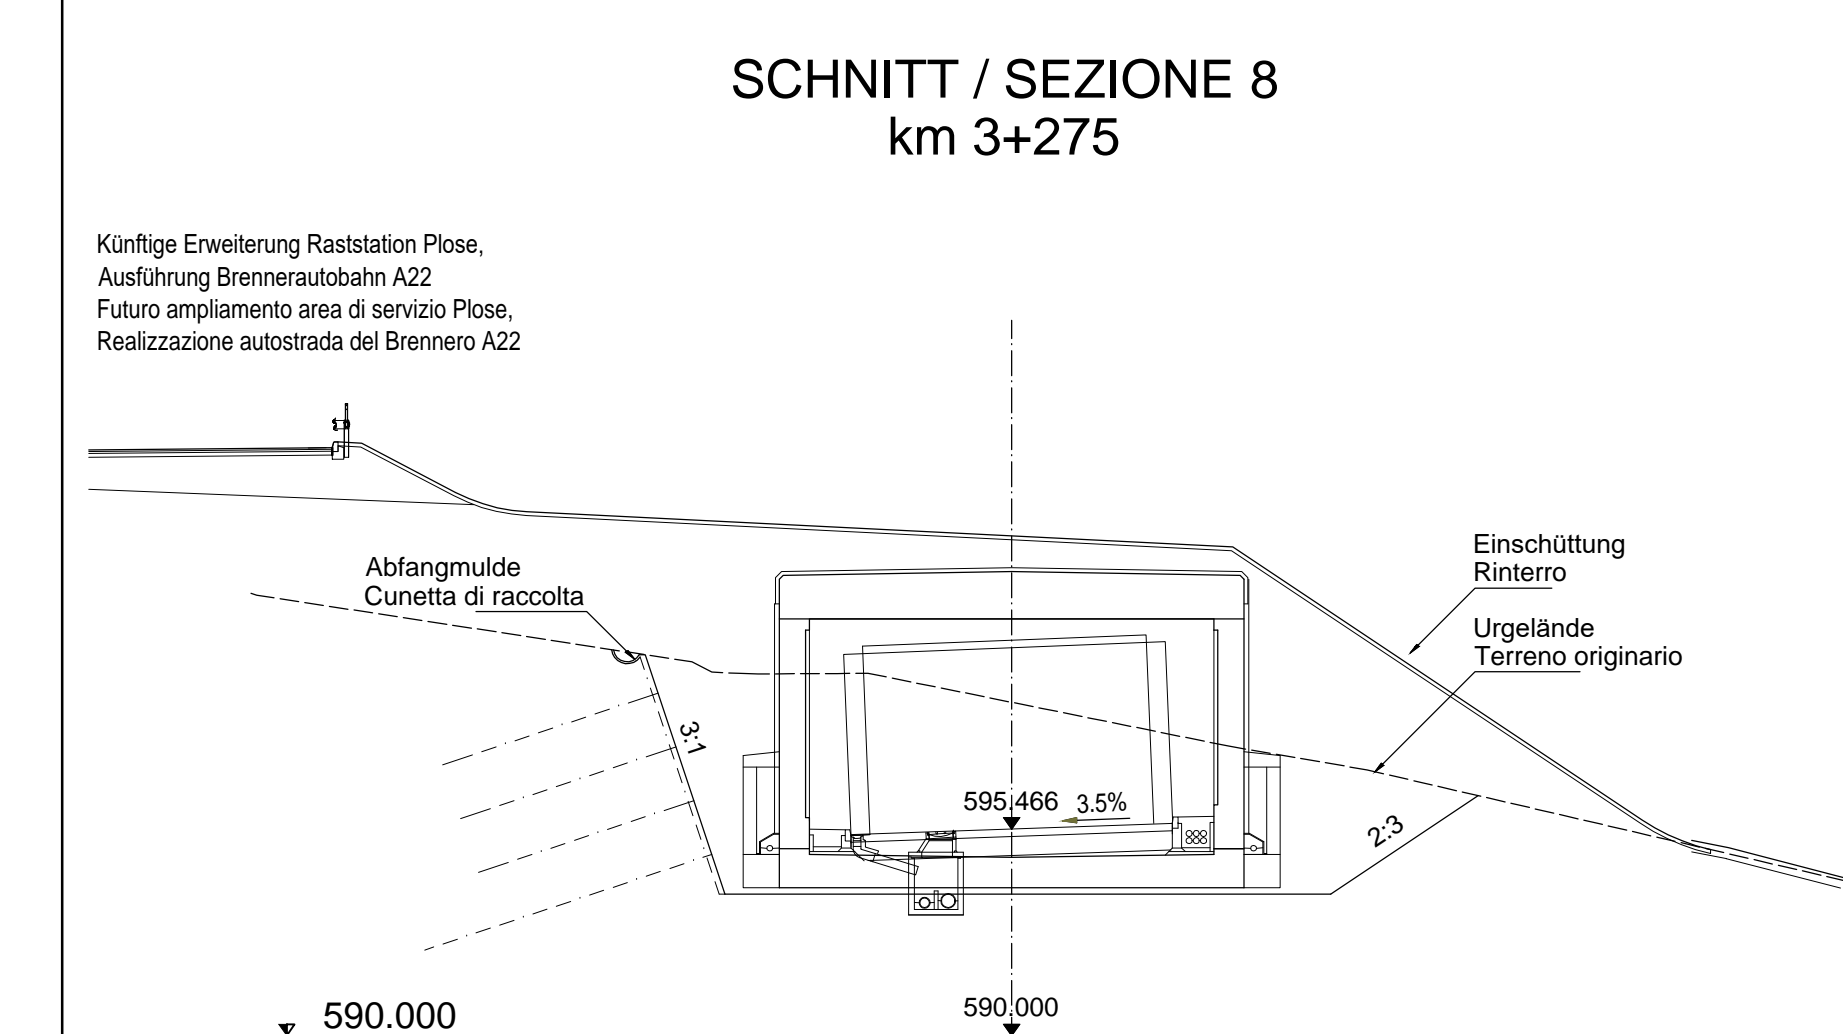

ZUGEHÖRIGE ZEICHNUNG / DISEGNO DI RIFERIMENTO	ZEICHNUNGSNUMMER NUMERO DEL DISEGNO
Tunnel Raststation, Lageplan und Längsschnitt / Galleria Autogrill, planimetria e profilo longitudinale	BV-S-201
Tunnel Raststation, Grundriss, Entwurfsschema / Galleria Autogrill, pianta, schema di disegno	BV-S-202
Tunnel Raststation, Regelquerschnitte Deckbauteile / Galleria Autogrill, sezioni tipi costruzione a coperchio	BV-S-204
Tunnel Raststation, Regelquerschnitte Offene Bauweise / Galleria Autogrill, sezioni tipi galleria artificiale	BV-S-205

AUTONOME PROVINZ BOZEN - SÜDTIROL
PROVINCIA AUTONOMA DI BOLZANO

GEMEINDE VAHRN
COMUNE DI VARNÀ

Projekt/progetto:

UMFAHRUNG VAHRN
BAUARBEITEN OHNE ANSCHLUSS BRIKEN NORD
CIRCONVALLAZIONE VARNÀ
OPERE CIVILI SENZA COLLEGAMENTO BRESSANONE NORD

AUSFÜHRUNGSPROJEKT - PROGETTO ESECUTIVO

2	10.08.2018	Anpassung Numerierung/ Adattamento numerazione	T. Ungerer	C. Franchini	G. Fischmaller
1	15.11.2017	Anpassung Betonaufwand/ Adattamento muro esterno	T. Ungerer	C. Franchini	G. Fischmaller
0	22.01.2016	1. Ausgabe / 1ª edizione	W. Bankl	R. Feldbacher	M. Roner
Rev.	Datum/data	Ausgabe, Änderungen / edizione, aggiornamento	erstellt/elaborato	geprüft/tesamato	freigegeben/approv.

Auftraggeber:

AUTONOME PROVINZ BOZEN
Ressort für Bauten
Amt für Straßenbau Nord/Ost

committeente:

PROVINCIA AUTONOMA DI BOLZANO
Dipartimento ai lavori pubblici
Ufficio tecnico strade nord/est

Dokumenttitel:

TUNNEL RASTSTATION
QUERPROFILE

titolo del documento:

GALLERIA AUTOGRILL
SEZIONI TRASVERSALI

PLANUNGSGRUPPE
c/o EUT Engineering GmbH
Dantestraße 134, 39042 Bressanone

ILF-EUT
+39 0472 273400
Email: info@eut.bz.it

GRUPPO DI PROGETTAZIONE
c/o EUT Engineering srl
Via Dante 134, 39042 Bressanone

Maßstab/scale:

1:100

Plan Nr./tav. n.:

BV-S-203

Einlage Nr./allegato n.:

3-3

ORDINE DEGLI INGEGNERI
DELLA PROV. DI BOLZANO
Dr. Ing. GEORG FISCHMALLER
Nr. 924
INGENIEURKAMMER
DER PROVINZ BOZEN

1396 SS 12 UNFAHRUNG VAHRN 2015
10.06.2016 Plan 3
© EUT 2018
Teilbilder 50/51/50/00