




PORTAL NORD SEITENANSICHT  
IMBOCCO NORD VISTA LATERALE  
M/S 1:100

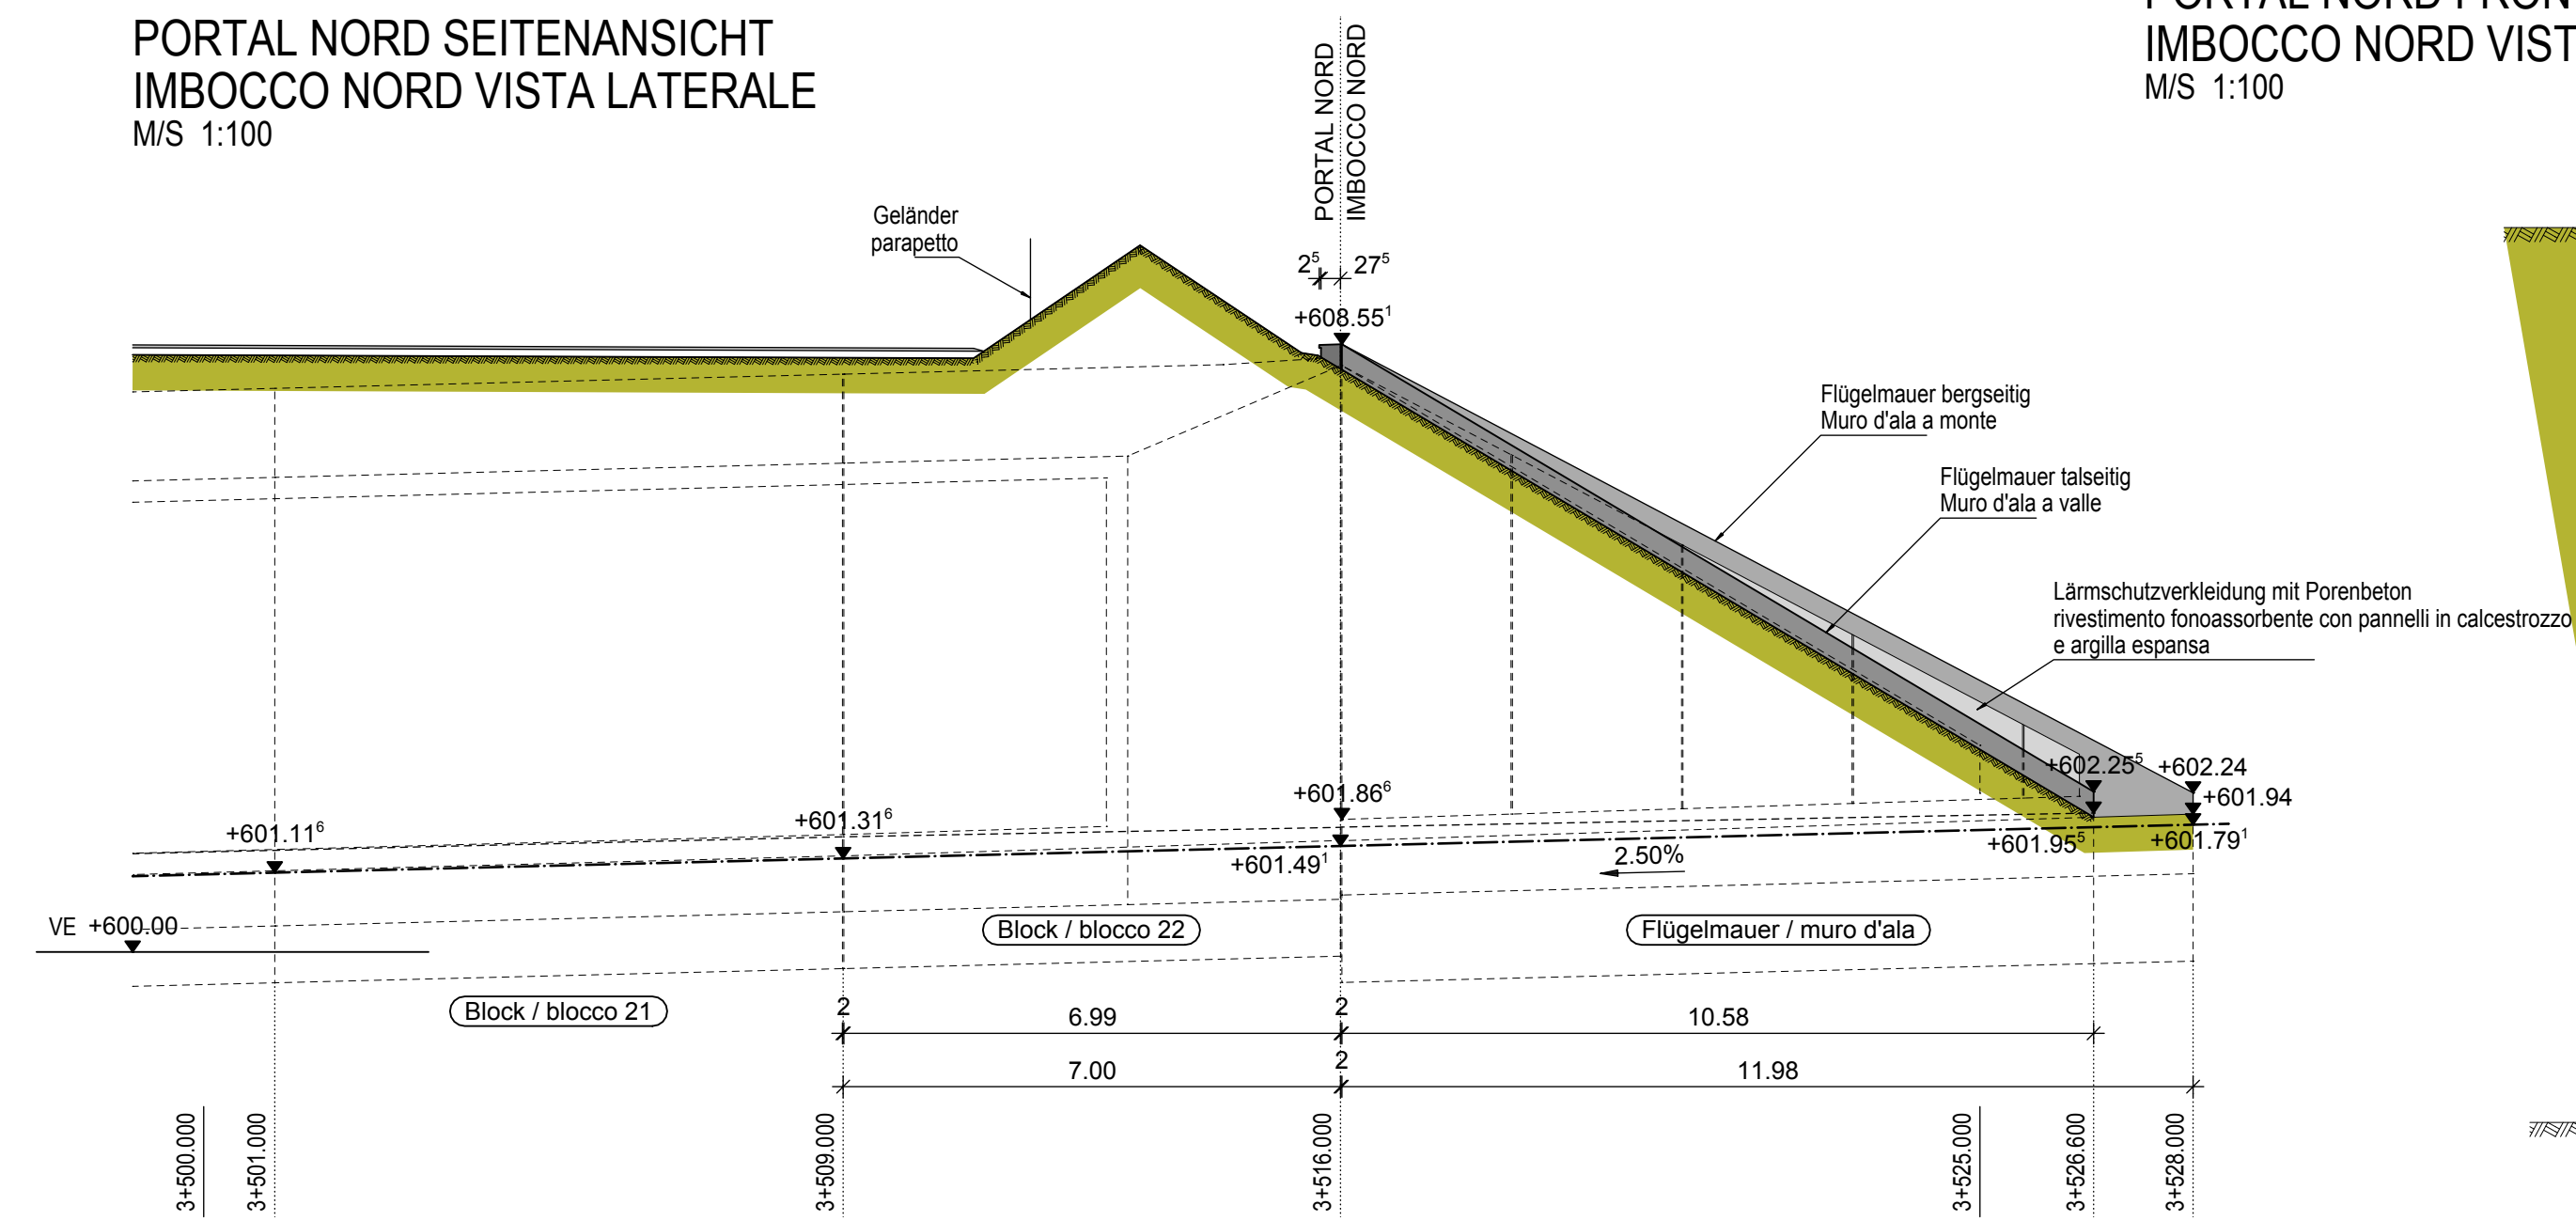

PORTAL NORD FRONTALANSICHT  
IMBOCCO NORD VISTA FRONTALE  
M/S 1:100

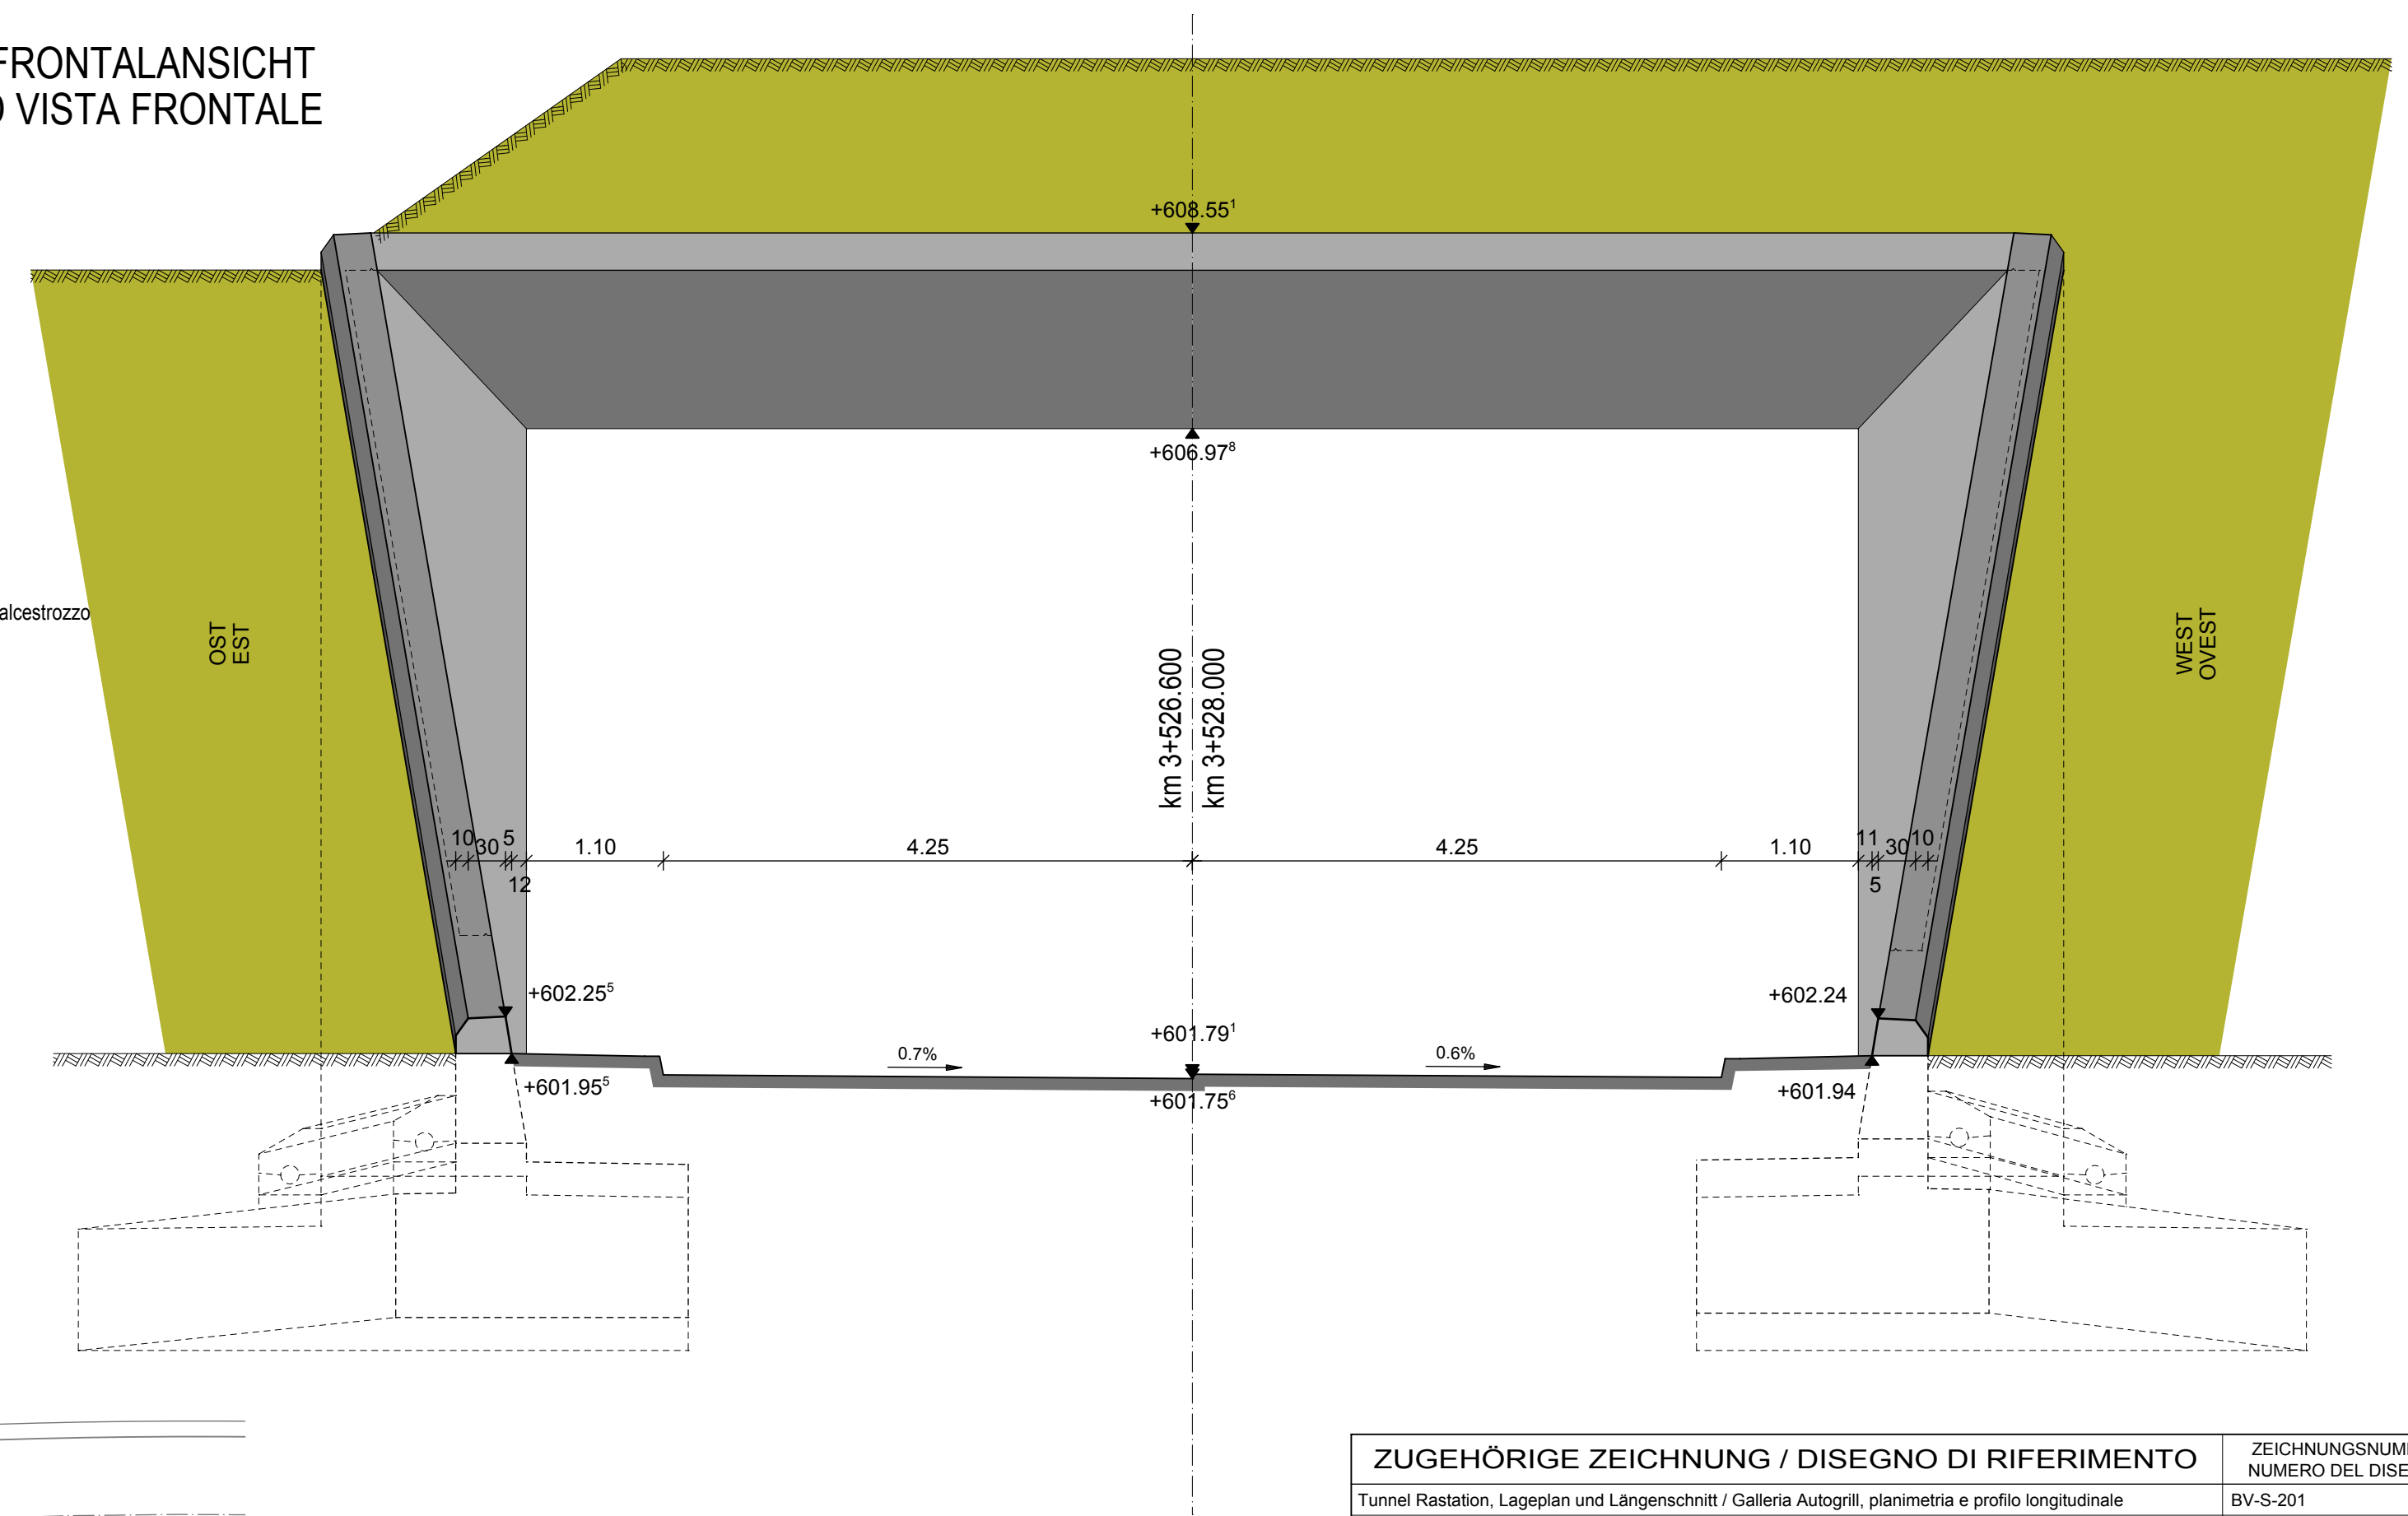

PORTAL NORD DRAUFSICHT  
IMBOCCO NORD VISTA DALL'ALTO  
M/S 1:100

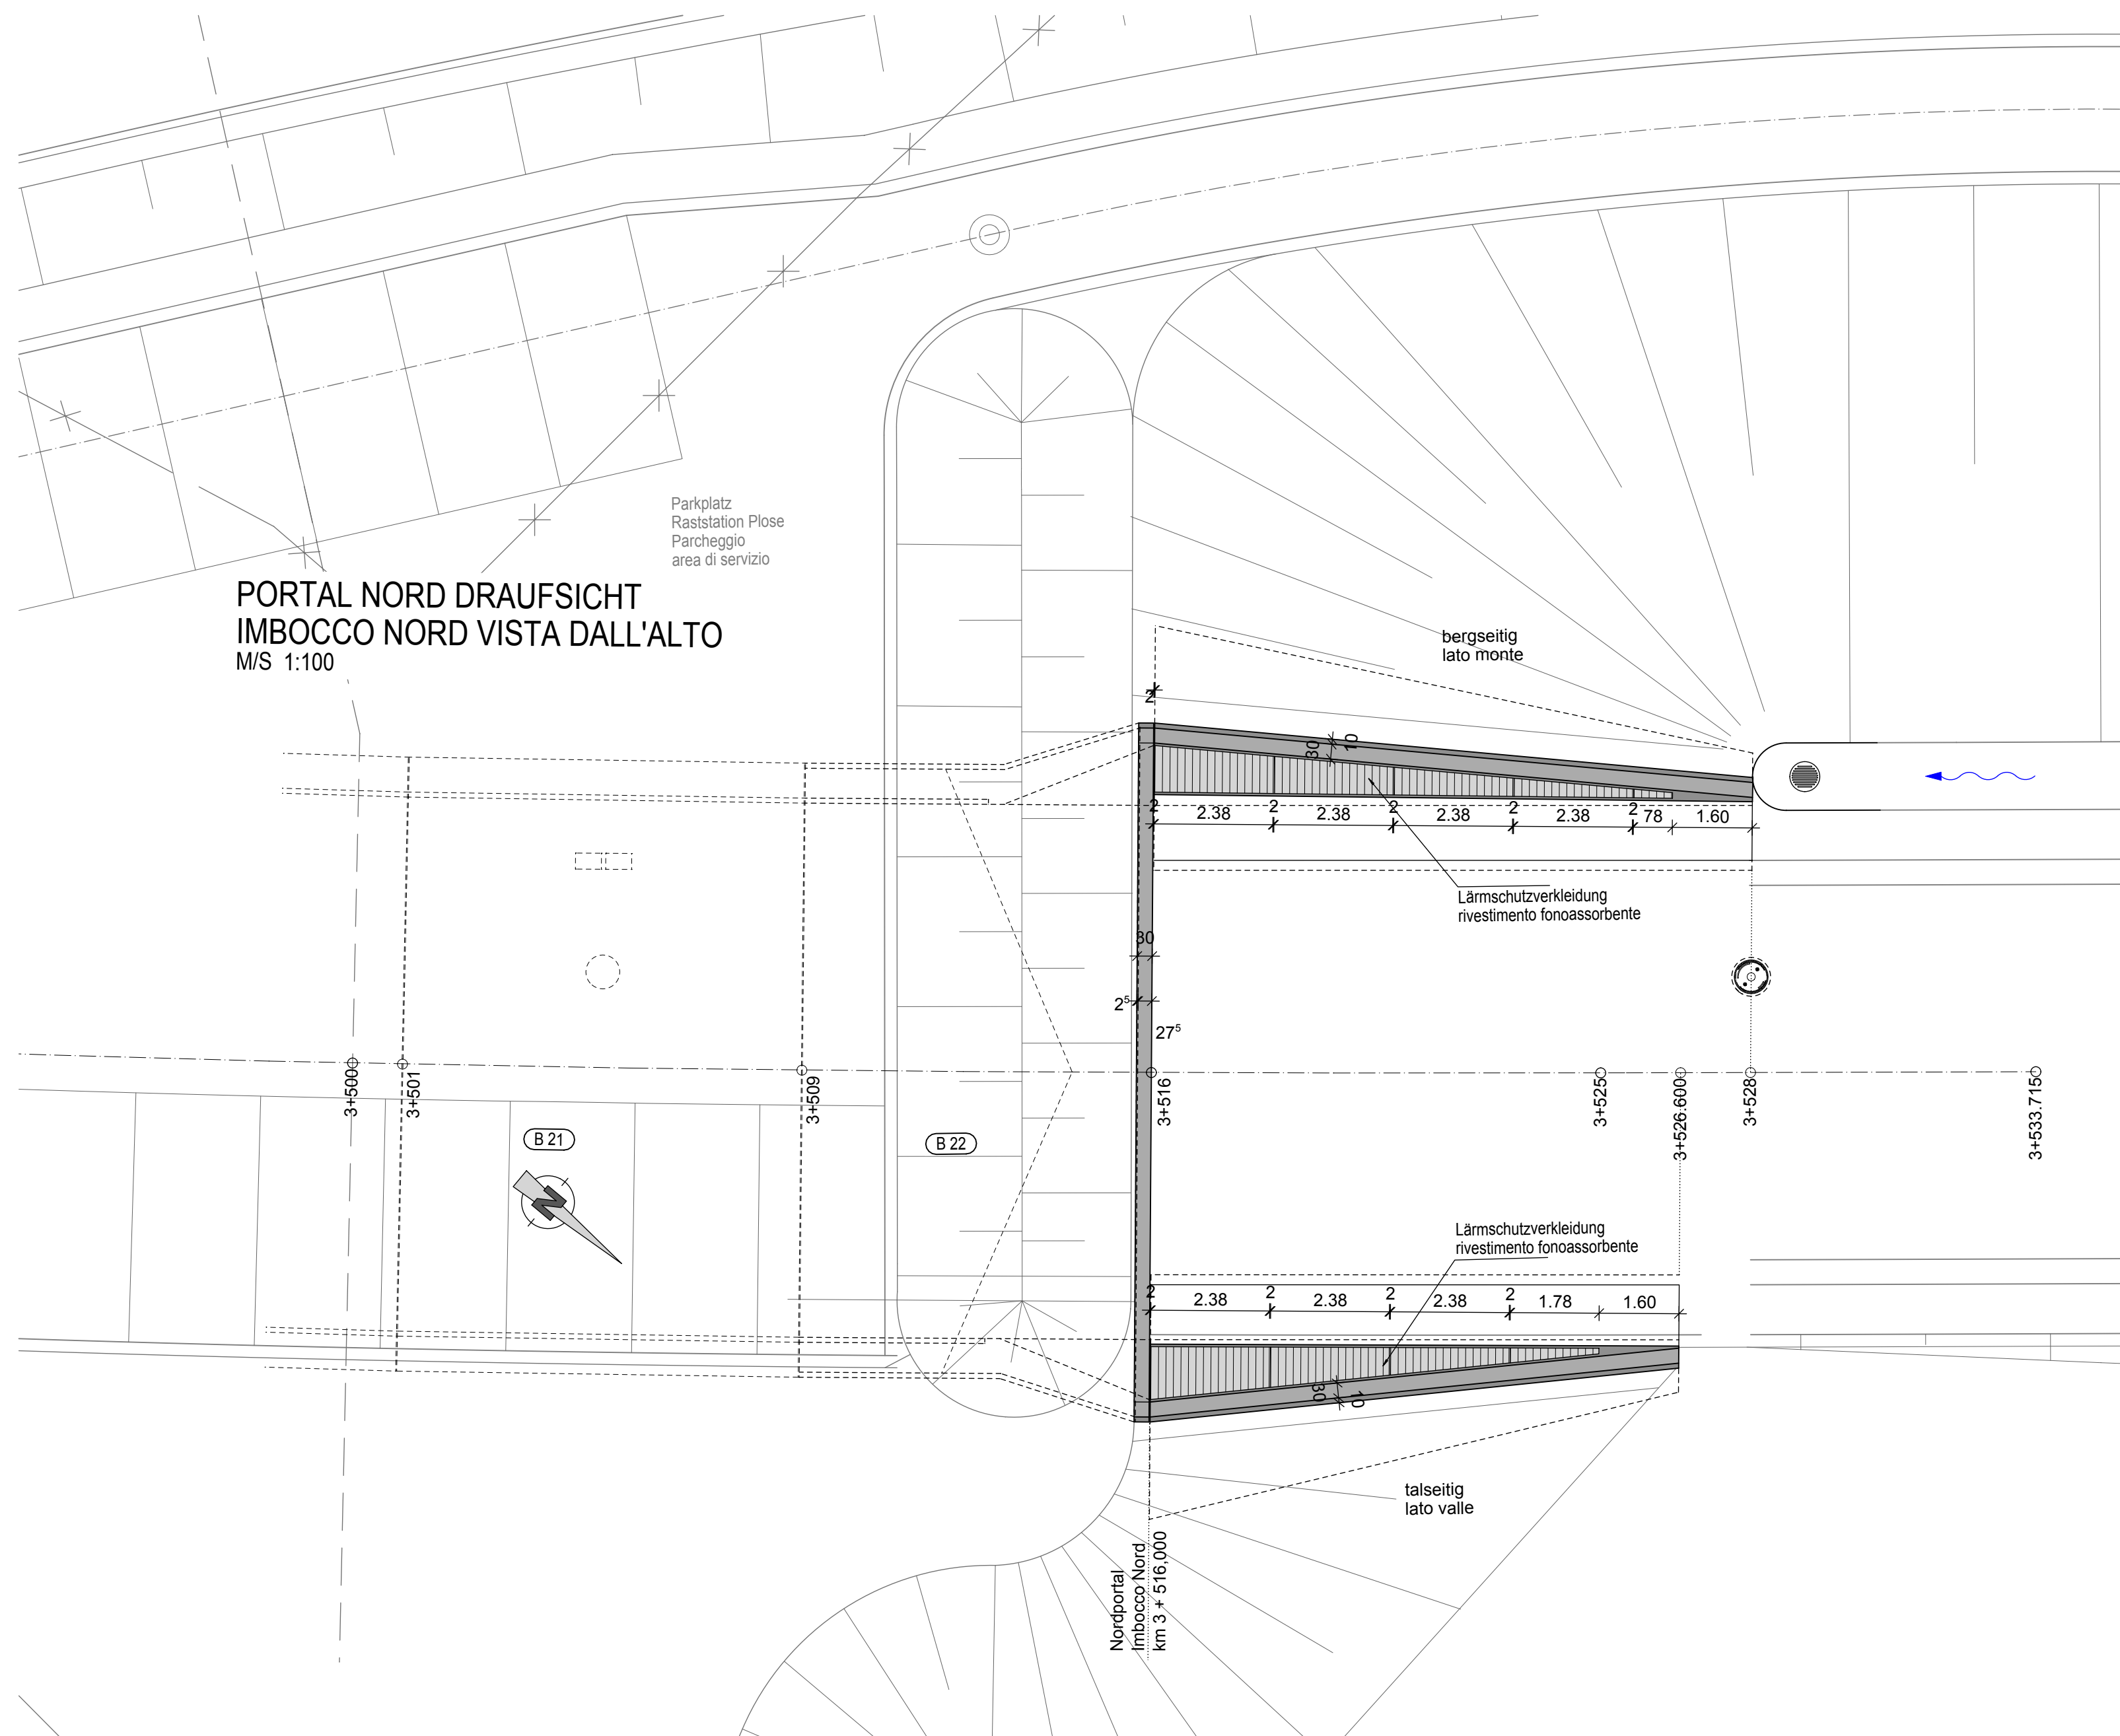

ZUGEHÖRIGE ZEICHNUNG / DISEGNO DI RIFERIMENTO	ZEICHNUNGSNUMMER NUMERO DEL DISEGNO
Tunnel Rastation, Lageplan und Längsschnitt / Galleria Autogrill, planimetria e profilo longitudinale	BV-S-201
Tunnel Rastation, Grundriss, Entwässerungsschema / Galleria Autogrill, pianta, schema di drenaggio	BV-S-202
Tunnel Rastation, Portal Nord, Grundriss, Längsschnitte / Galleria Autogrill, portale nord, pianta, sezioni longitudinali	BV-S-206
Tunnel Rastation, Portal Nord Querschnitte / Galleria Autogrill, portale nord sezioni trasversale	BV-S-208

AUTONOME PROVINZ BOZEN - SÜDTIROL PROVINCIA AUTONOMA DI BOLZANO				GEMEINDE VAHRN COMUNE DI VARNA													
Projekt/progetto:																	
<h1 style="margin: 0;">UMFAHRUNG VAHRN</h1> <h2 style="margin: 0;">BAUARBEITEN OHNE ANSCHLUSS BRIXEN NORD</h2> <h2 style="margin: 0;">CIRCONVALLAZIONE VARNA</h2> <h3 style="margin: 0;">OPERE CIVILI SENZA COLLEGAMENTO BRESSANONE NORD</h3>																	
<h2 style="margin: 0;">AUSFÜHRUNGSPROJEKT - PROGETTO ESECUTIVO</h2>																	
<table border="1" style="width: 100%; border-collapse: collapse;"> <tr> <td style="width: 10%; text-align: center;">0</td> <td style="width: 15%;">22.01.2016</td> <td style="width: 40%;">1. Ausgabe / 1<sup>a</sup> edizione</td> <td style="width: 15%;">W. Bankl</td> <td style="width: 15%;">R. Feldbacher</td> <td style="width: 10%;">M. Roner</td> </tr> <tr> <td style="text-align: center;">Rev.</td> <td style="text-align: center;">Datum/data</td> <td style="text-align: center;">Ausgabe, Änderungen / edizione, aggiornamento</td> <td style="text-align: center;">erstellt/elaborato</td> <td style="text-align: center;">geprüft/esaminato</td> <td style="text-align: center;">freigeig /approv.</td> </tr> </table>						0	22.01.2016	1. Ausgabe / 1 <sup>a</sup> edizione	W. Bankl	R. Feldbacher	M. Roner	Rev.	Datum/data	Ausgabe, Änderungen / edizione, aggiornamento	erstellt/elaborato	geprüft/esaminato	freigeig /approv.
0	22.01.2016	1. Ausgabe / 1 <sup>a</sup> edizione	W. Bankl	R. Feldbacher	M. Roner												
Rev.	Datum/data	Ausgabe, Änderungen / edizione, aggiornamento	erstellt/elaborato	geprüft/esaminato	freigeig /approv.												
Auftraggeber:			committeente:														
AUTONOME PROVINZ BOZEN Ressort für Bauten Amt für Straßenbau Nord/Ost			PROVINCIA AUTONOMA DI BOLZANO Dipartimento ai lavori pubblici Ufficio tecnico strade nord/est														
Dokumenttitel:			titolo del documento:														
<b>TUNNEL RASTSTATION</b>  <b>PORTAL NORD, ANSICHTEN</b> <b>DRAUFSICHT ENZUZUSTAND</b>			<b>GALLERIA AUTOGRILL</b>  <b>IMBOCCO NORD, VISTE</b> <b>VISTA DAL'ALTO STATO FINALE</b>														
<div style="display: flex; align-items: center;"> <div> <b>ILF CONSULTING ENGINEERS</b> </div> </div>			<div style="display: flex; align-items: center;"> <div> <b>EUT ENGINEERING</b> </div> </div>														
PLANUNGSGRUPPE			GRUPPO DI PROGETTAZIONE														
c/o EUT Engineering GmbH Danestraße 134, 39042 Brixen			Tel. + 39 0472 272400 Email: info@eut.bz.it														
			c/o EUT Engineering srl Via Dante 134, 39042 Bressanone														
<div style="border: 2px solid blue; padding: 5px; text-align: center;"> <b>ORDINE DEGLI INGEGNERI DELLA PROV. DI BOLZANO</b>  <b>Dr. Ing. GEORG FISCHWALDER</b>  <b>Nr. 924</b>  <b>INGENIEURKAMMER DER PROVINZ BOZEN</b> </div>			Plan Nr./tav. n.:  <div style="text-align: right; font-size: 1.2em;">BV-S-207</div>														
			Einlage Nr./allegato n.:  <div style="text-align: right; font-size: 1.2em;">3-7</div>														