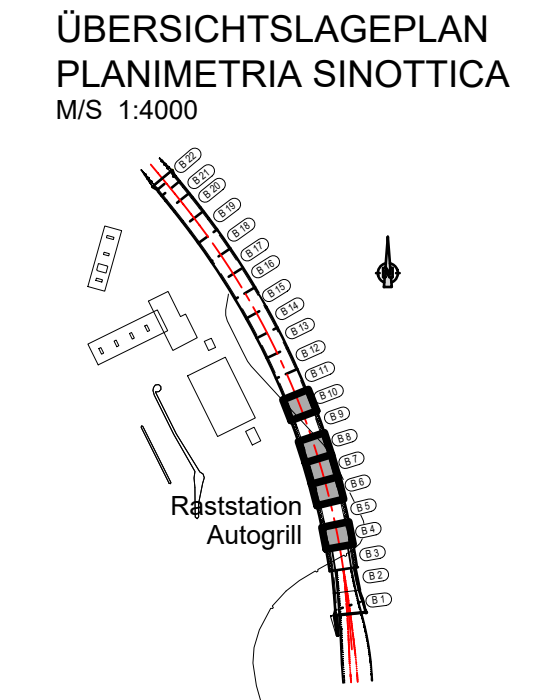


100		156 ± 6	
Form	Arzenti	Länge a	Länge Einzelelab
Pos.	Q ₁₀	Langhezza [cm]	Langhezza [cm]
12.1	8	50	250
12.2	16	51	251
12.3	20	52	252
12.4	16	53	253
12.5	16	54	254
12.6	20	55	255
12.7	16	56	256
12.8	20	57	257
12.9	24	58	258

Stahlliste gilt für 1 Block

Stahlliste gilt für 1 Block
tabella dei ferri valido per 1 blocco

[illegible]

Progetto/progetto:

UMFAHRUNG VAHRN
BAUARBEITEN OHNE ANSCHLUSS BRIXEN NORD
CIRCONVALLAZIONE VARNA
OPERE CIVILI SENZA COLLEGAMENTO BRESSANONE NORD

AUSFÜHRUNGSPROJEKT - PROGETTO ESECUTIVO

0	10.10.2018	Tabelle Materialen/ Tabelle materiali	T. Ungerer	G. Fischbacher	G. Fischbacher
1	22.01.2016	1. Ausgabe / 1° edizione	G. Ottl	R. Feldbacher	M. Roner
Rev.	Datum/data	Ausgabe, Änderungen / edizione, aggiornamento	erstellt/elaborato	geprüft/ esaminato	freigegeben/ approv.

Auftraggeber: AUTONOME PROVINZ BOZEN
 Ressort für Bauen
 Amt für Straßenbau Nord/Ost

committee: PROVINCIA AUTONOMA DI BOLZANO
 Dipartimento ai lavori pubblici
 Ufficio tecnico strade nord/est

Dokumenttitel:	titolo del documento:
TUNNEL RASTSTATION	GALLERIA AUTOGRILL
DECKELBAUWEISE	COSTRUZIONE A COPERCHIO
SOHLPLATTE B4, B6, B7, B8, B10	PLATEA B4, B6, B7, B8, B10
BEWEHRUNG	ARMATURA

			Maßstab/scala: 1:50
<div><div><p>ILF - EUT</p></div><div><p>EUT ENGINEERING</p></div></div>			
PLANUNGSGRUPPE c/o EUT Engineering GmbH Dantestraße 134, 39042 Bressanone	ILF - EUT Tel. +39 0472 272400 Email: info@eut.bo.it	GRUPPO DI PROGETTAZIONE c/o EUT Engineering srl Via Dante 134, 39042 Bressanone	

<p>ORDINE DEGLI INGEGNERI DELLA PROV. DI BOLZANO</p> <p>Dr. Ing. GEORG FISCHALLER</p> <p>Nr. 924</p> <p>INGENIEURKAMMER DER PROVINZ BOZEN</p>	<p>Plan Nr./tav. n.: BV-S-229-A</p> <p>Einlage Nr./allegato n.: 3-29</p>
--	--