ISOMETRIE
ISOMETRIA

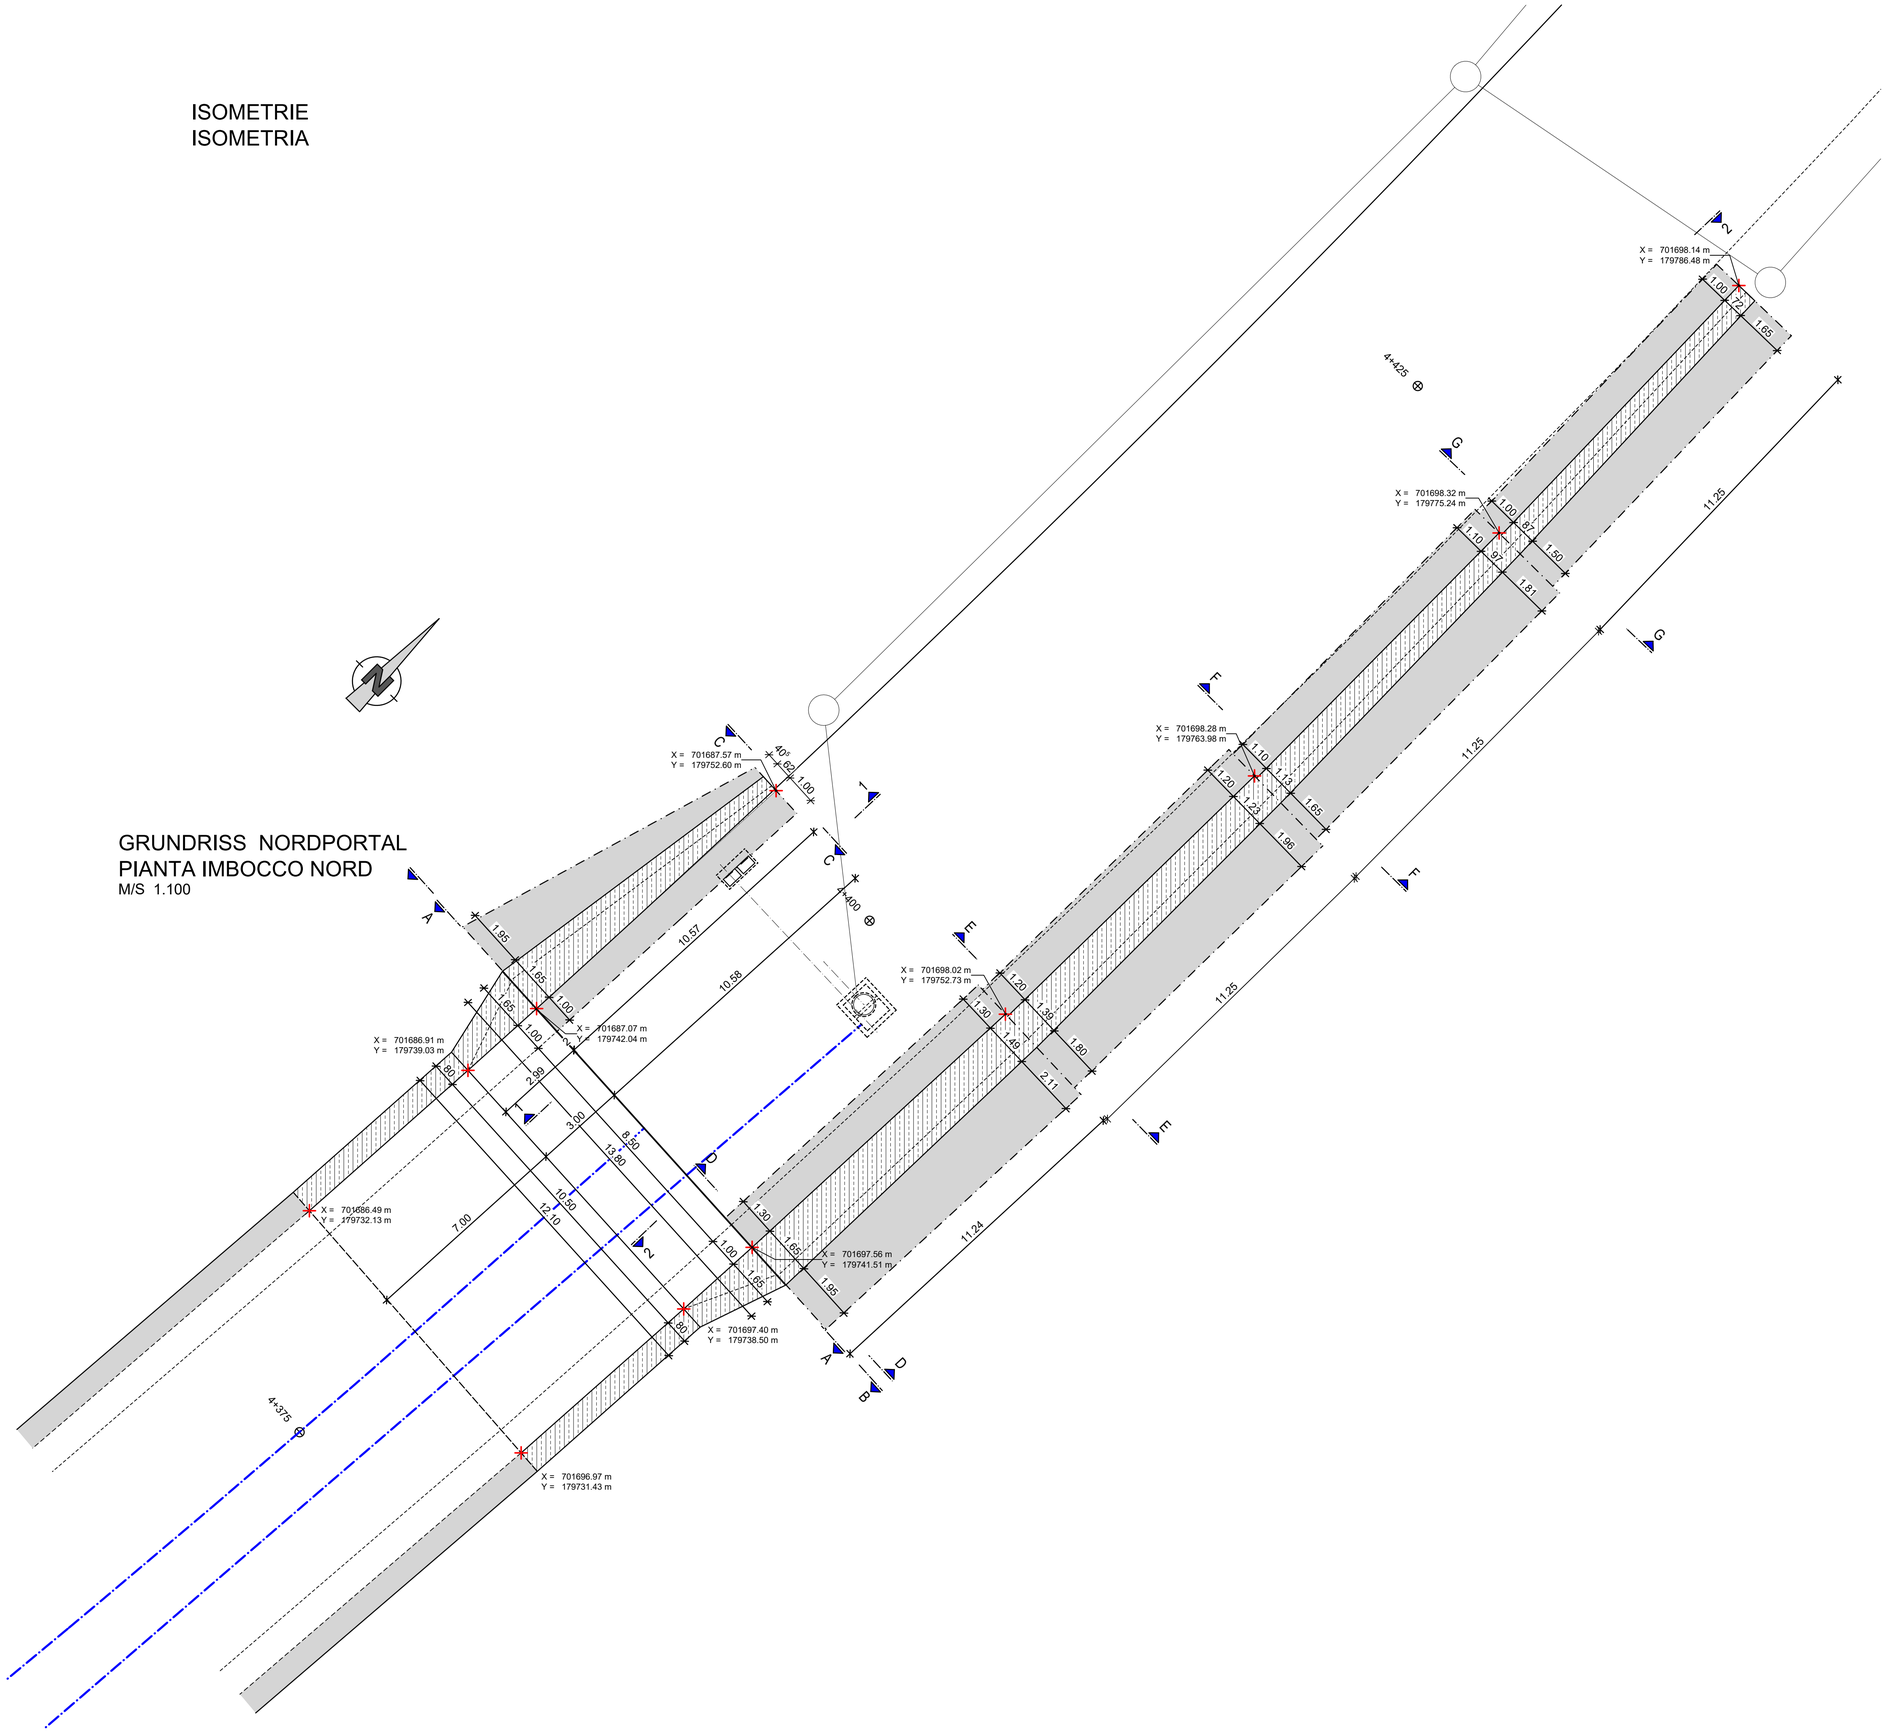

GRUNDRISS NORDPORTAL
PIANTA IMBOCCO NORD
M/S 1.100

BAUSTOFFE MATERIALI				
	BETONGÜTE/ EXPOSITIONSKL. CALCESTRUZZO/ CLASSE D'ESP.	KONSISTENZKL. LAVORABILITÀ	GRÖSSTKORN DIAM. MAX. AGGR.	STAHLGÜTE ACCIAIO	BETONDECKUNG COPRIFERRO
Beton Bohrpfahl / Calcestruzzo palo trivellato	C25/30	S3	dg= 32mm	B450C	8,0cm
Beton Sohlplatte / Calcestruzzo platea	C30/37 XC2	S3	dg= 32mm	B450C	5,0cm
Beton Wände / Calcestruzzo pareti	C30/37 XC3/XD1/XF2/XA1	S3	dg= 32mm	B450C	5,0cm
Beton Decke / Calcestruzzo soletta	C30/37 XC3/XD1/XF2/XA1	S3	dg= 32mm	B450C	5,0cm

ZUGEHÖRIGE ZEICHNUNG / DISEGNO DI RIFERIMENTO	ZEICHNUNGSNUMMER NUMERO DEL DISEGNO
Tunnel Vahrn, Lageplan, Draufsicht Endzustand, Längenschnitt, Teil 1 / Galleria Varna, planimetria , vista dall'alto stato finale, profilo longitudinale, parte 1	BV-S-301
Tunnel Vahrn, Lageplan, Draufsicht Endzustand, Längenschnitt, Teil 2 / Galleria Varna, planimetria , vista dall'alto stato finale, profilo longitudinale, parte 2	BV-S-302
Tunnel Vahrn, Portal Nord Querschnitte / Galleria Varna, imbocco nord sezioni trasversali	BV-S-321
Tunnel Vahrn, Portal Nord Ansichten und Schnitte / Galleria Varna, imbocco nord viste e sezioni	BV-S-322
Tunnel Vahrn, Portal und Flügelwand, Details / Galleria Varna, imbocco e parete d'ala, dettagli	BV-S-323

AUTONOME PROVINZ BOZEN - SÜDTIROL
PROVINCIA AUTONOMA DI BOLZANO

GEMEINDE VAHRN
COMUNE DI VARNA

Projekt/progetto:

UMFAHRUNG VAHRN
BAUARBEITEN OHNE ANSCHLUSS BRIXEN NORD
CIRCONVALLAZIONE VARNA
OPERE CIVILI SENZA COLLEGAMENTO BRESSANONE NORD

AUSFÜHRUNGSPROJEKT - PROGETTO ESECUTIVO

Rev.	Datum/data	Ausgabe, Änderungen / edizione, aggiornamento	erstellt/elaborato	geprüft/esaminato	freigeg./approv.
1	10.08.2018	Tabelle Materialien/ Tabella materiali	T. Ungerer	G. Fischnaller	G. Fischnaller
0	22.01.2016	1. Ausgabe / 1° edizione	D. Correoso	M. Böhm	O. Pape

Auftraggeber:
AUTONOME PROVINZ BOZEN
Ressort für Bauten
Amt für Straßenbau Nord/Ost

committente:
PROVINCIA AUTONOMA DI BOLZANO
Dipartimento ai lavori pubblici
Ufficio tecnico strade nord/est

Dokumenttitel:
TUNNEL VAHRN
PORTAL NORD
GRUNDRISS

titolo del documento:
GALLERIA VARNA
IMBOCCO NORD
PIANTA

ILF CONSULTING ENGINEERS
EUT ENGINEERING
PLANUNGSGRUPPE ILF-EUT GRUPPO DI PROGETTAZIONE
c/o EUT Engineering GmbH
Dantestraße 134, 39042 Brixen
Tel. +39 0472 272400
Email: info@eut.bz.it
c/o EUT Engineering srl
Via Dante 134, 39042 Bressanone

Maßstab/scala: **1:100**

ORDINE DEGLI INGEGNERI DELLA PROV. DI BOLZANO
Dr. Ing. GEORG FISCHNALLER
Nr. 924
INGENIEURKAMMER DER PROVINZ BOZEN

Plan Nr./tav. n.: BV-S-320

Einlage Nr./allegato n.: 4-20

© ILF 2016

024 UMFAHRUNG VAHRN AP2018 TU VAHRN
09.08.2018 Plan 511 Teilbilder 1016/1161/1162/1163/1164/1165/9005
H/B = 594 / 841 (0.50m²)