
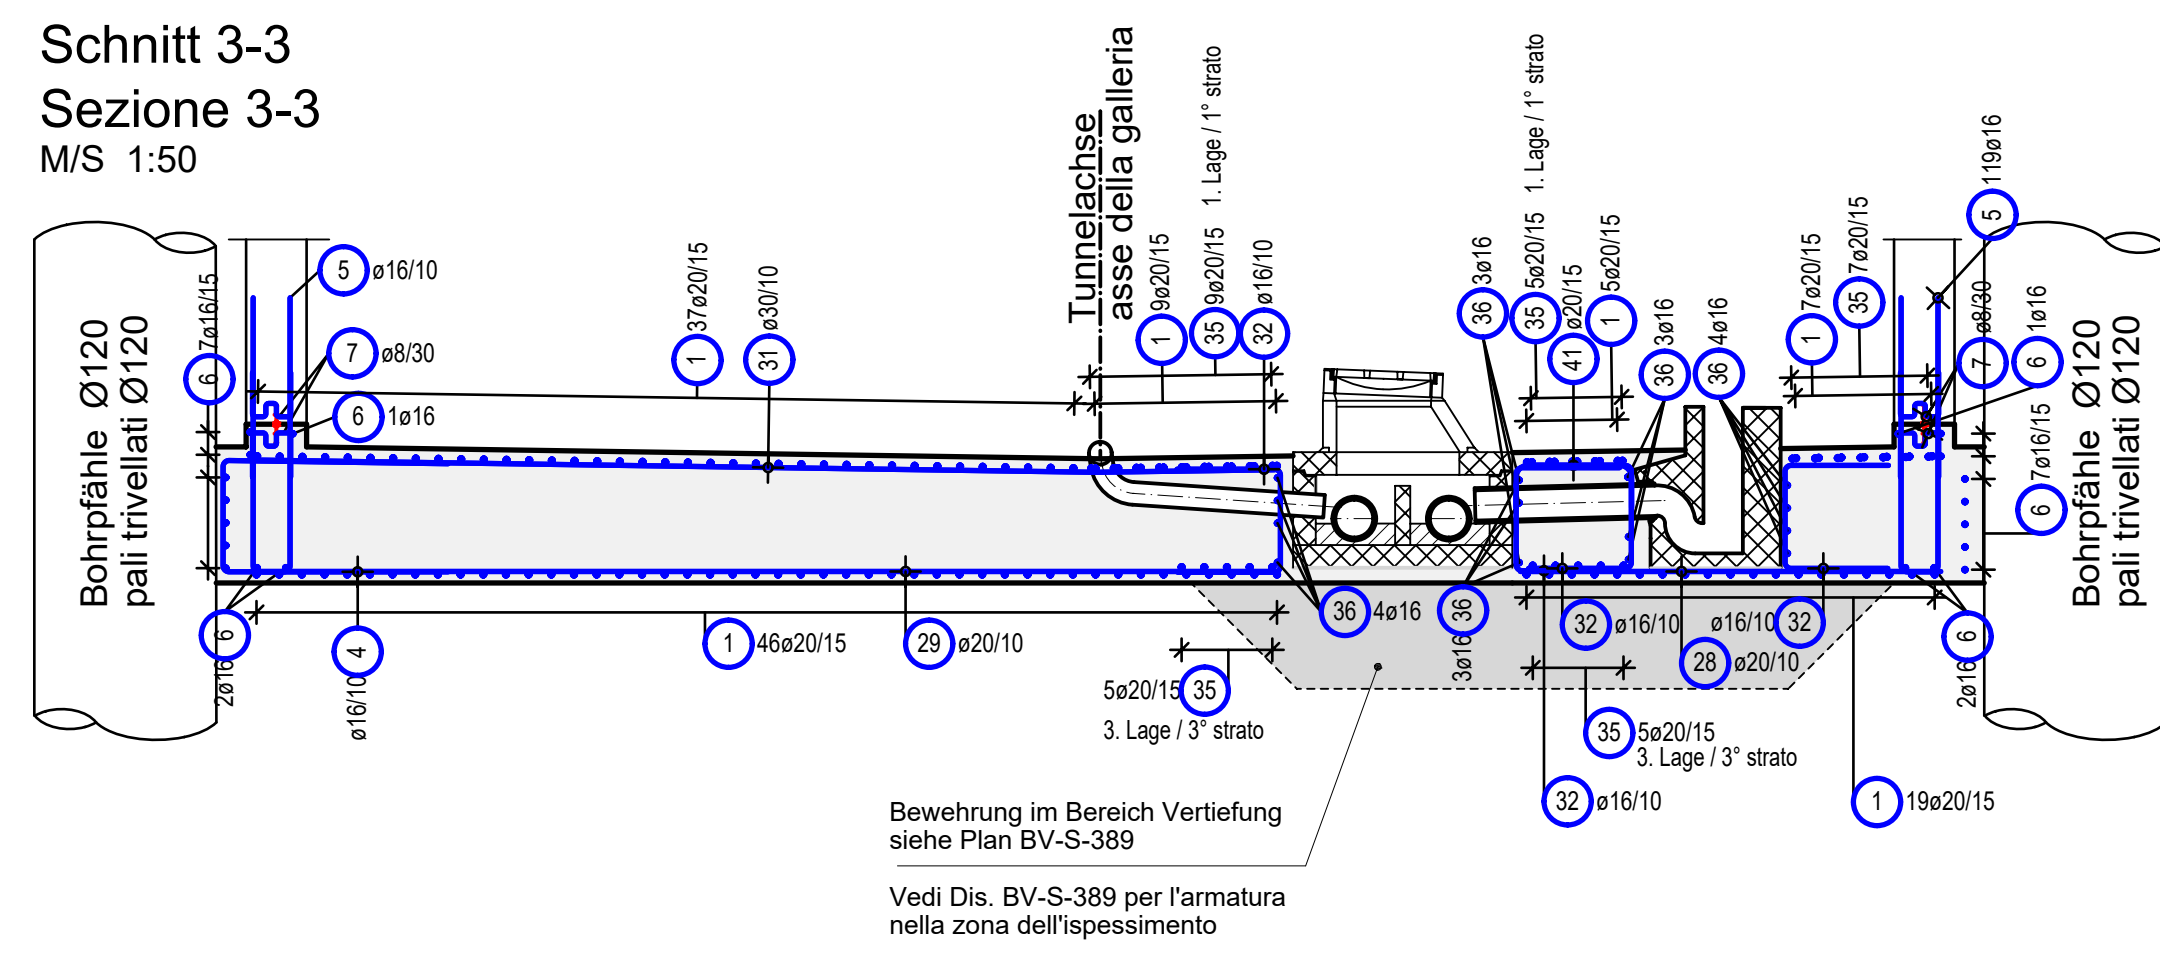
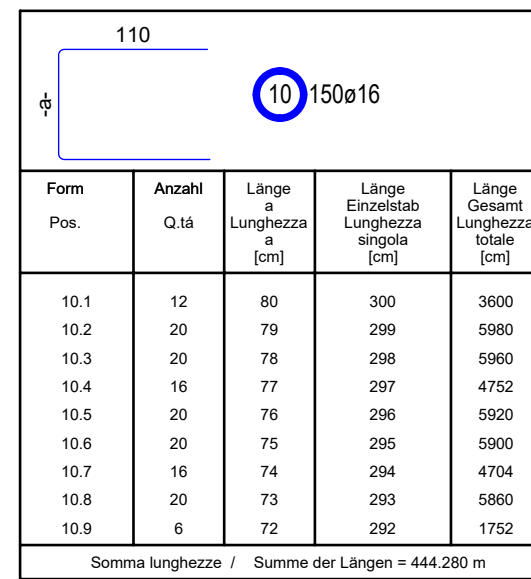
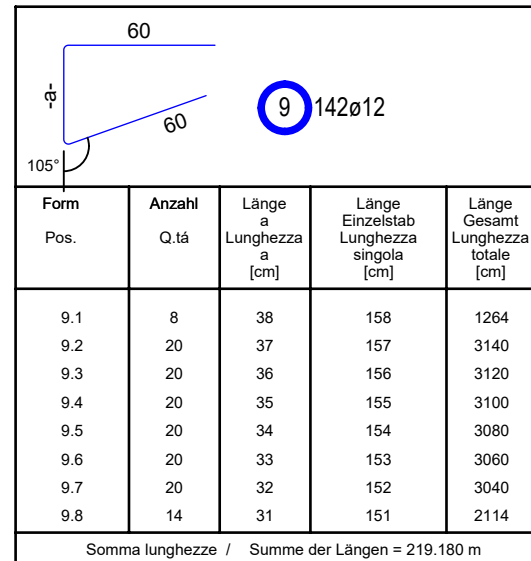
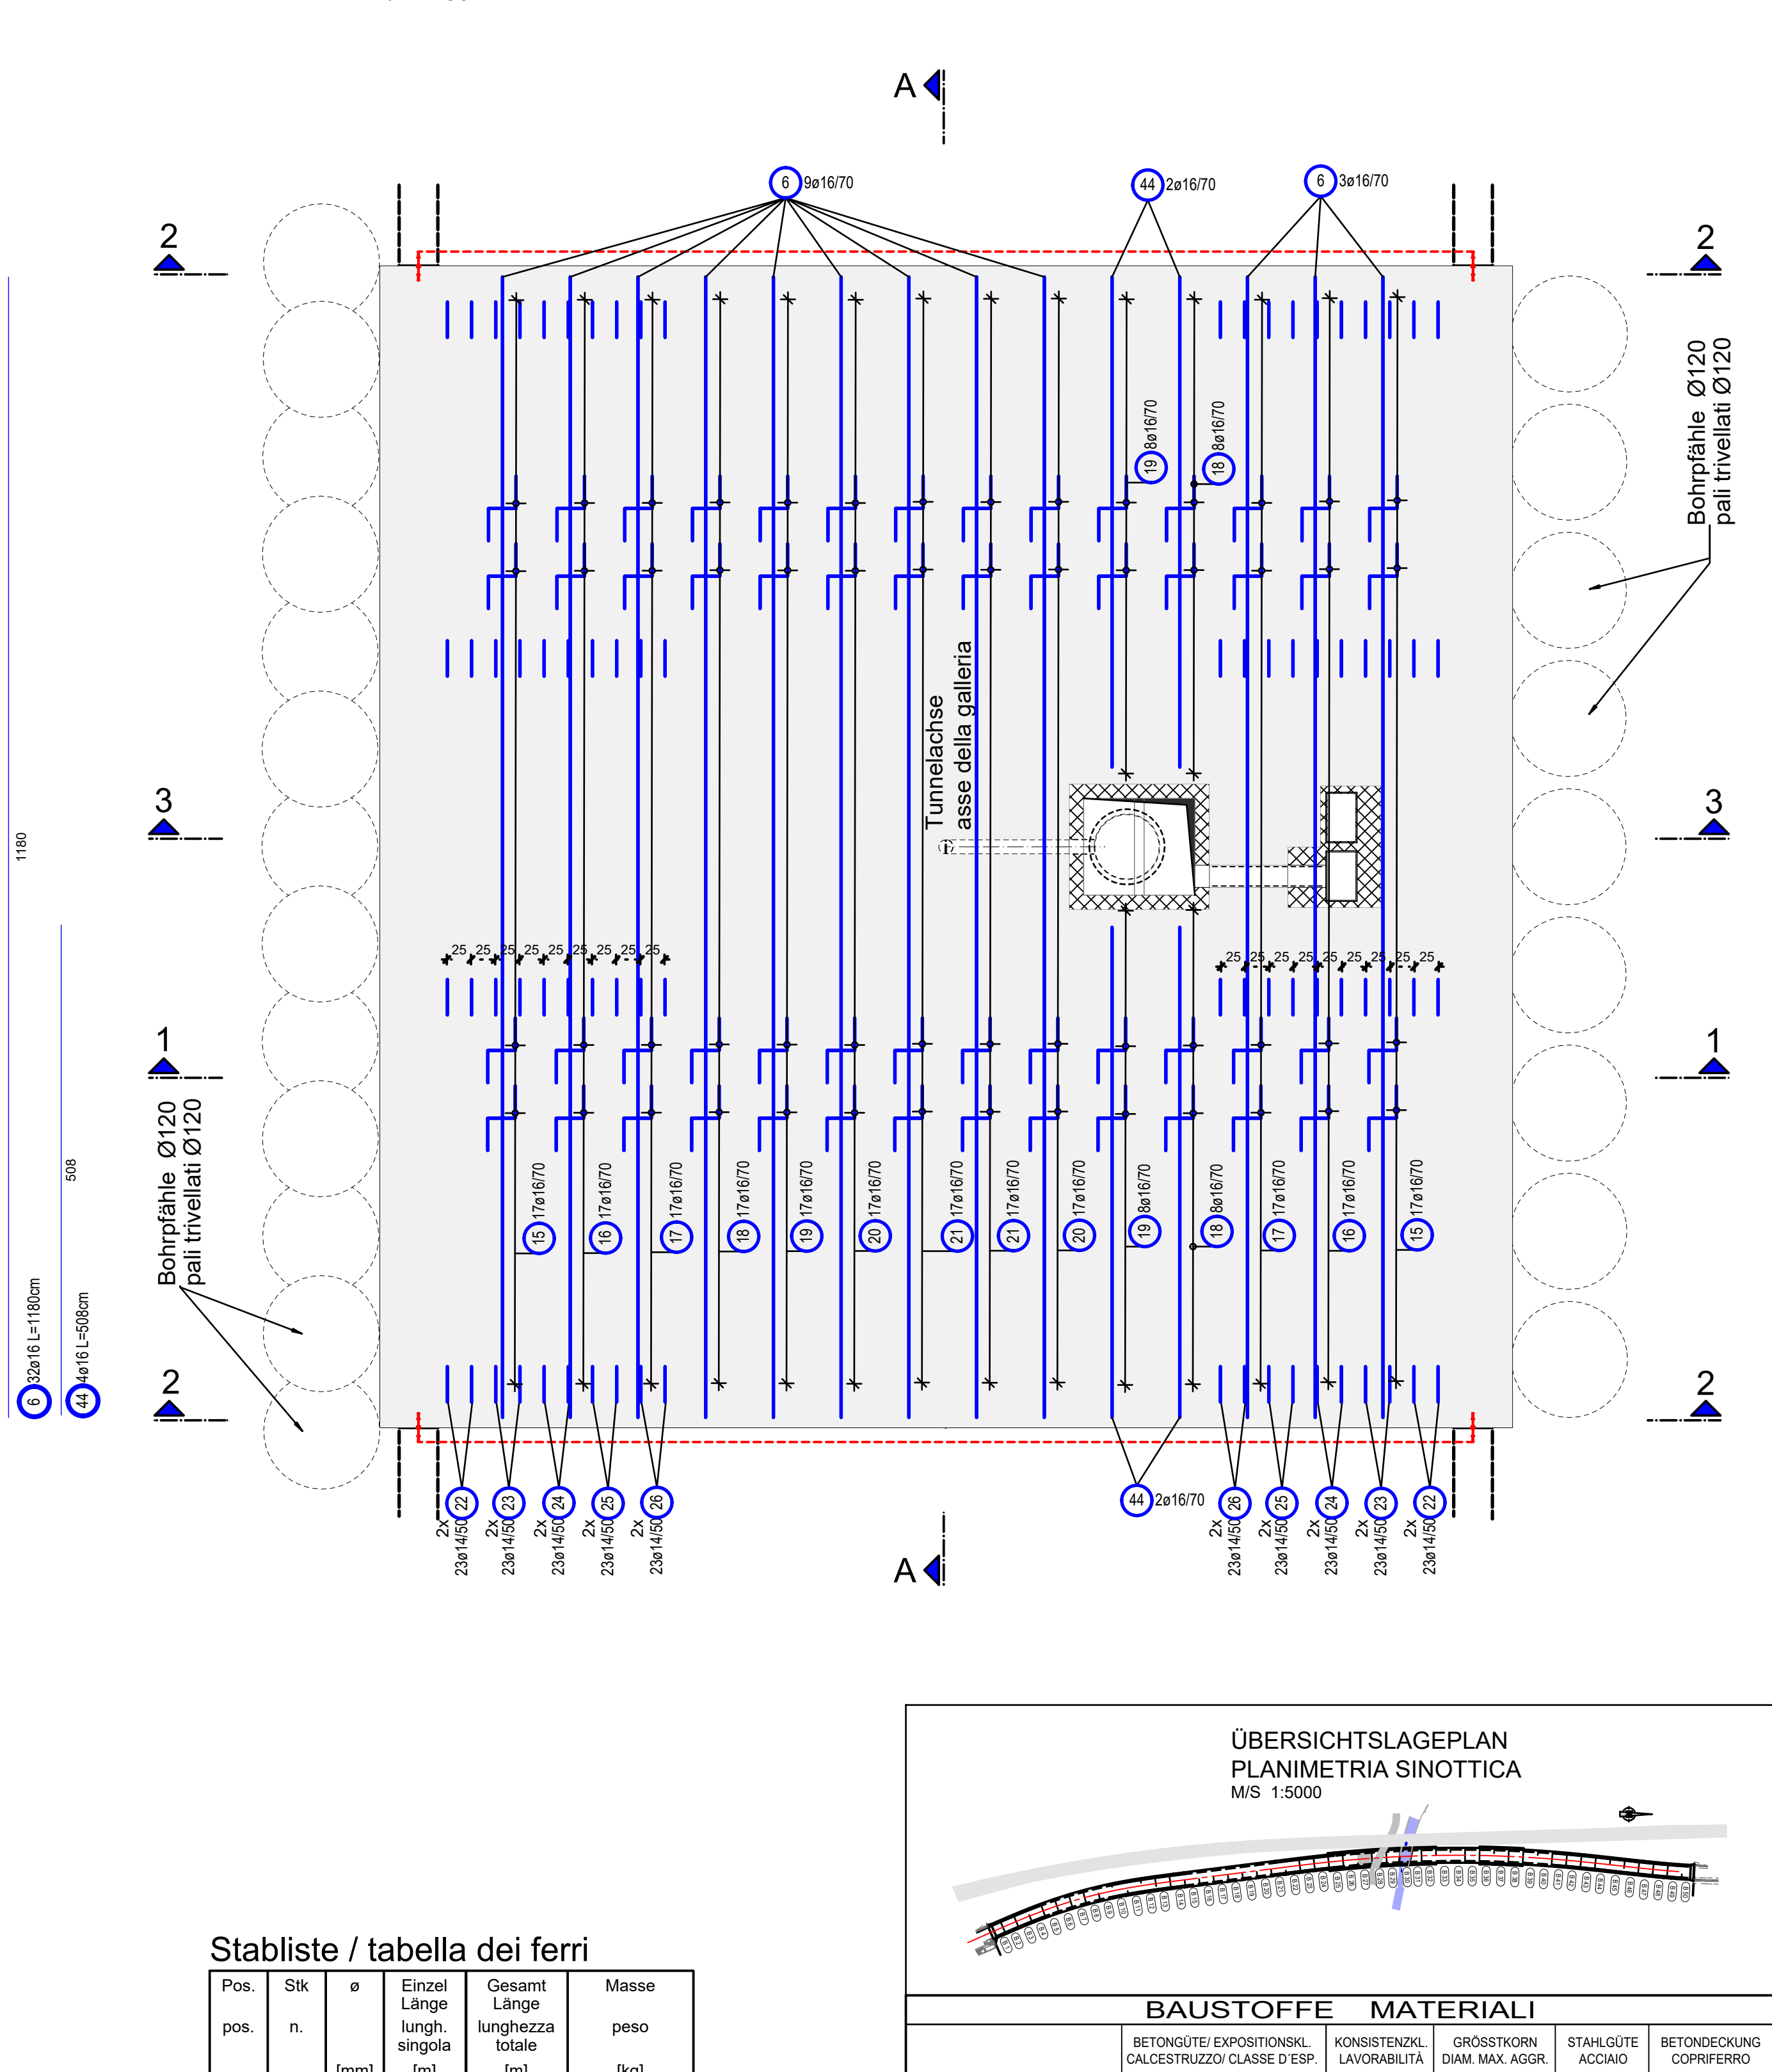


Block B28  
blocco B28

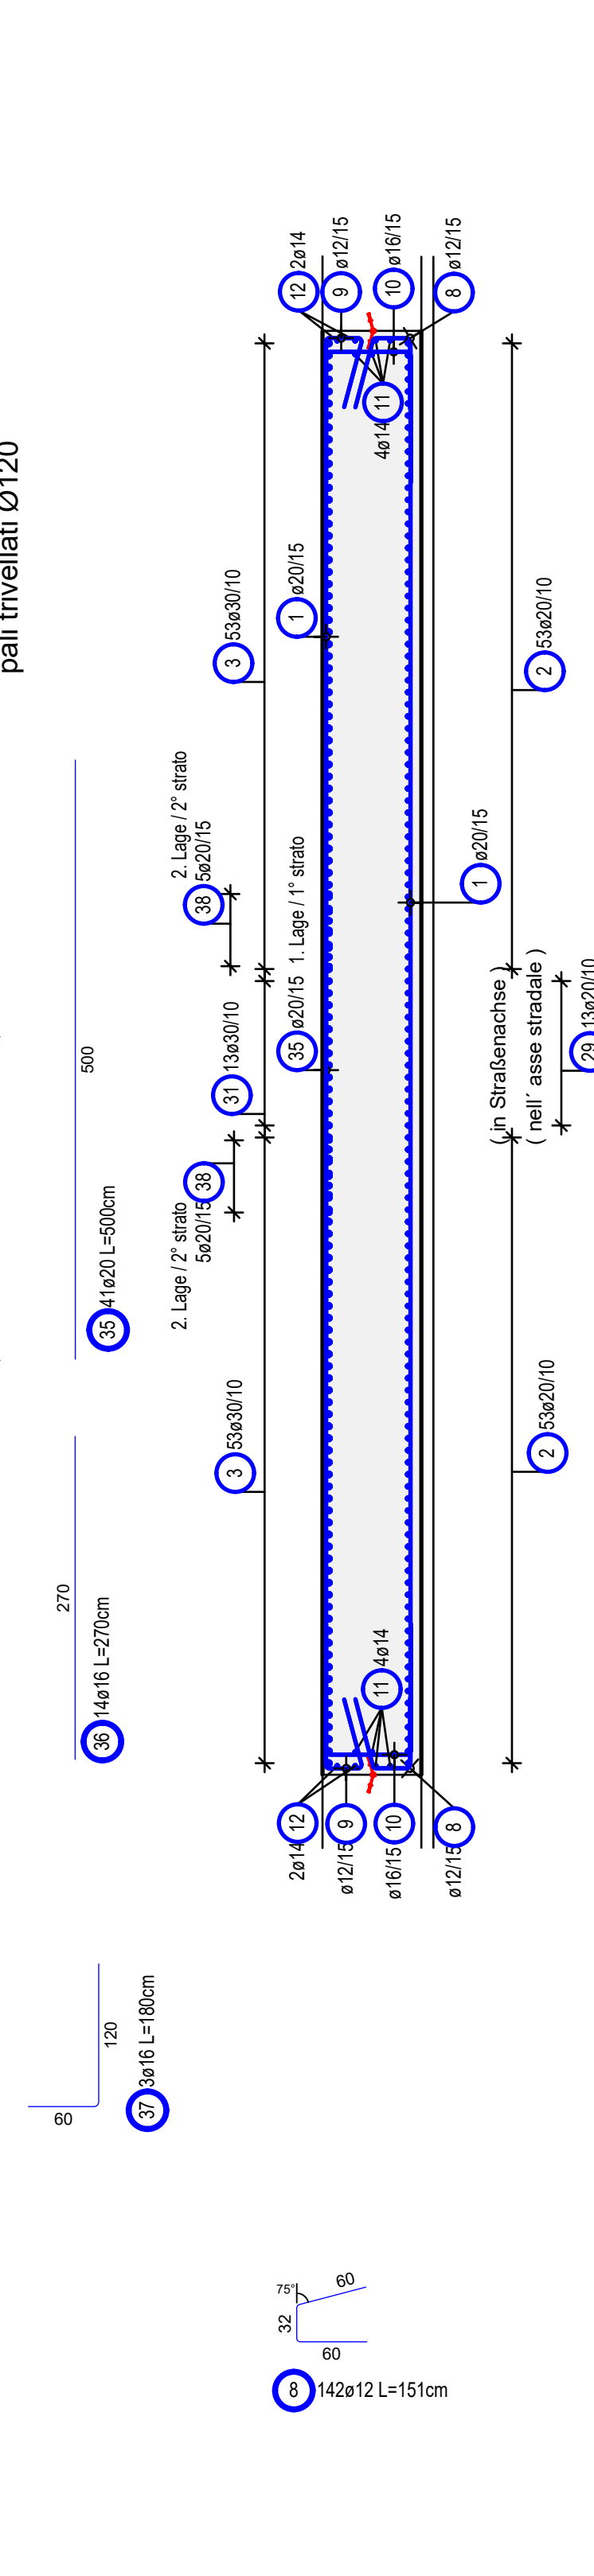

ÜBERSICHTSLAGEPLAN  
PLANIMETRIA SINOTTICA  
M/S 1:5000

[illegible]

AUTONOME PROVINZ BOZEN - SÜDTIROL  
 PROVINCIA AUTONOMA DI BOLZANO
 
 GEMEINDE VAHRN  
 COMUNE DI VARNA

UMFAHRUNG VAHRN  
BAUARBEITEN OHNE ANSCHLUSS BRIXEN NORD  
CIRCONVALLAZIONE VARNA  
OPERE CIVILI SENZA COLLEGAMENTO BRESSANONE NORD


AUSFÜHRUNGSPROJEKT - PROGETTO ESECUTIVO

2	10.08.2018	Tabelle Materialen/ Tabella materiali	T. Ungerer	G. Fischbacher	G. Fischbacher
1	23.01.2018	Versch. Ergänzungen / Div. integrazioni	T. Ungerer	G. Fischbacher	G. Fischbacher
0	30.03.2016	1. Ausgabe / 1° edizione	M. Ponticelli	M. Böhm	O. Pappe
Rev.	Datum/data	Ausgabe, Änderungen / edizione, aggiornamento	erstellt/elaborato	geprüft/ esaminato	freigegeben/ approv.
Auftraggeber:			committeente:		

AUTONOME PROVINZ BOZEN Ressort für Bauten Amt für Straßenbau Nord/Ost	PROVINCIA AUTONOMA DI BOLZANO Dipartimento ai lavori pubblici Ufficio tecnico strade nord/est
---	---

<b>TUNNEL VAHRN</b>	<b>GALLERIA VARNA</b>
<b>DECKELBAUWEISE TYP D1b</b>	<b>COSTRUZIONE A COPERCHIO TIPO D1b</b>
<b>SOHLPLATTE B27</b>	<b>PLATEA B27</b>
<b>BEWEHRUNG</b>	<b>ARMATURA</b>

					Matricola/Scala: <b>1:50</b>
<b>PLANUNGSGRUPPE</b> c/o EUT Engineering GmbH Dantestrasse 134, 39042 Brno			<b>ILF • EUT</b> Tel. + 39 0472 272400 Email: info@eut.bz.it		
			<b>GRUPPO DI PROGETTAZIONE</b> c/o EUT Engineering srl Via Dante 134, 39042 Bressanone		

	Plan Nr./tav. n.:  <div style="text-align: right;">BV-S-357</div>
	Einlage Nr./allegato n.:  <div style="text-align: right;">4-57</div>