

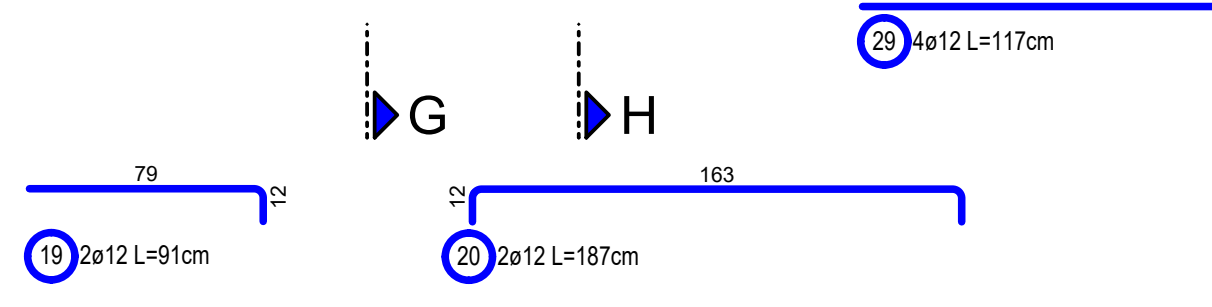



Betriebsgebäude Zwischenboden  
Grundriss obere Bewehrung  
Centrale di servizio controsoffitto  
pianta armatura alta  
M/S 1:25

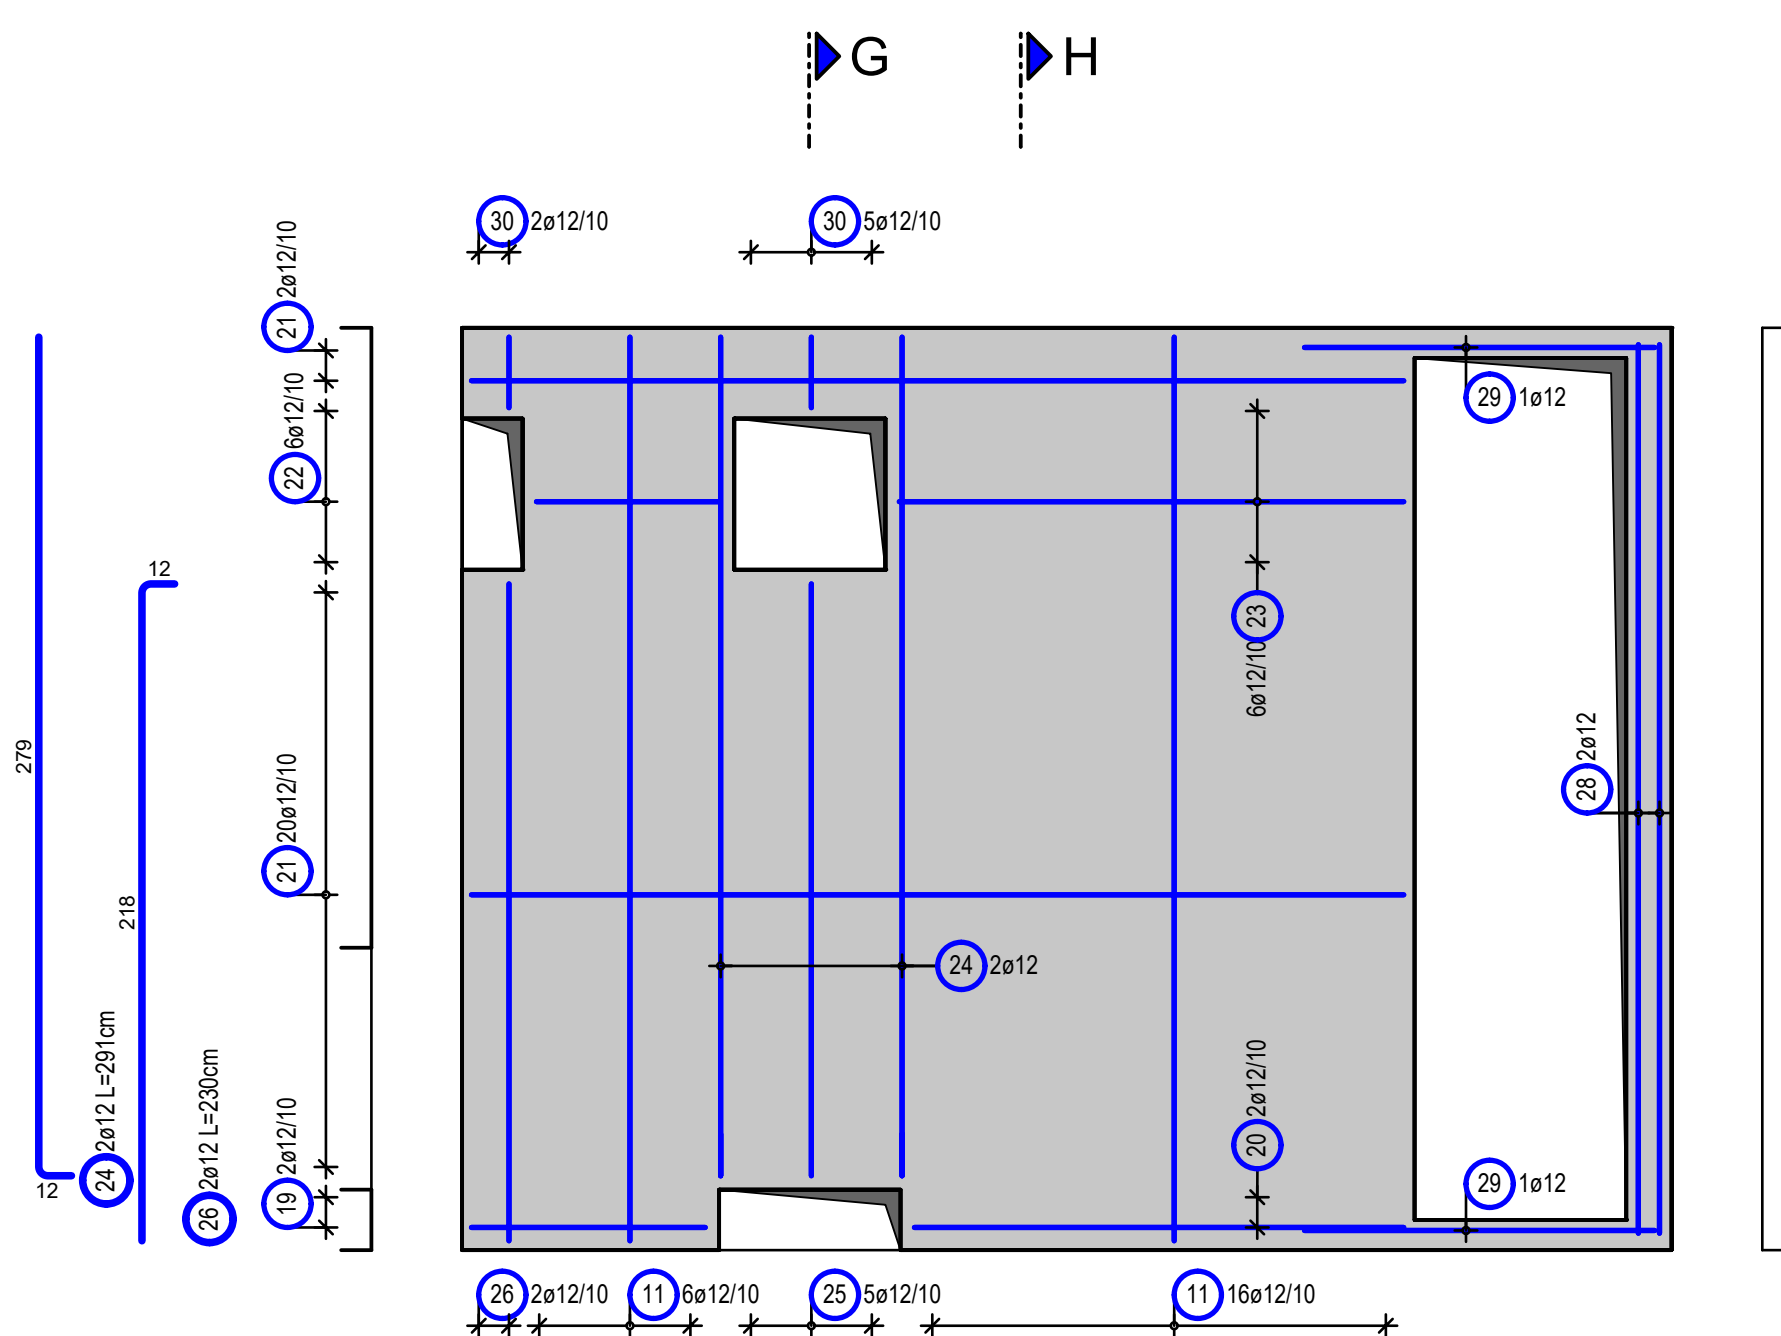

Schnitt G-G  
Sezione G-G  
M/S 1:25

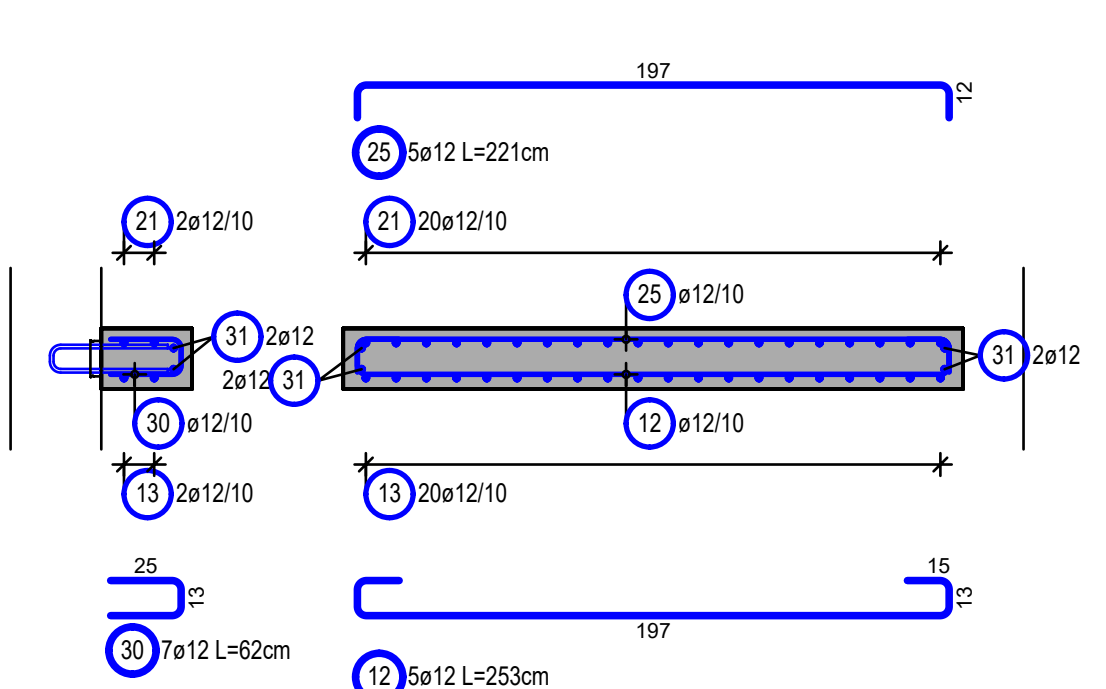

Schnitt H-H  
Sezione H-H  
M/S 1:25

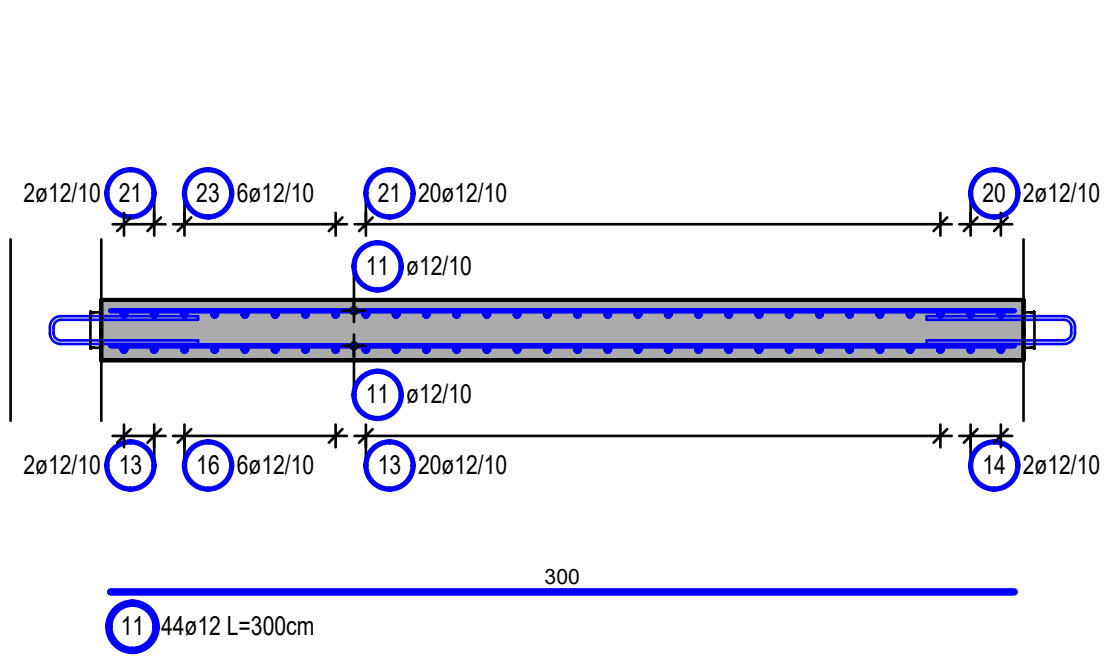

ZUGEÖHRIGE ZEICHNUNG / DISEGNO DI RIFERIMENTO	ZEICHNUNGSNUMMER NUMERO DEL DISEGNO
Tunnel Vahnen Loggplatz Draufstufen Lagerschicht, Teil 1 Galleria Vahna pinnariva viale dall'alto stupa finale profilo longitudinali, parte 1	BV-5-301
Tunnel Vahnen Loggplatz Draufstufen Lagerschicht, Teil 2 Galleria Vahna pinnariva viale dall'alto stupa finale profilo longitudinali, parte 2	BV-5-302
Tunnel Vahnen Portal Süd Grundriss / Galleria Vahna imbocco sud piani	BV-5-316
Tunnel Vahnen Portal Süd Schnitt / Galleria Vahna imbocco sud sezioni	BV-5-317
Tunnel Vahnen Portal Süd Ansichten und Schnitte / Galleria Vahna imbocco sud viste e sezioni	BV-5-318
Tunnel Vahnen Portal Süd Baubeschreibung und Detailansichten / Galleria Vahna imbocco sud descrizione e dettagli	BV-5-319
Tunnel Vahnen Portal Süd Flagevange Ost Fundament / Ebene 1 Galleria Vahna imbocco sud muro di fond. livello 1 ammurata	BV-5-378
Tunnel Vahnen Portal Süd Flagevange Ost Fundament / Ebene 2 Galleria Vahna imbocco sud muro di fond. livello 2 ammurata	BV-5-379
Tunnel Vahnen Portal Süd Flagevange Ost Fundament / Ebene 3 Galleria Vahna imbocco sud muro di fond. livello 3 ammurata	BV-5-380
Tunnel Vahnen Portal Süd Flagevange Ost Fundament / Ebene 4 Galleria Vahna imbocco sud muro di fond. livello 4 ammurata	BV-5-381
Tunnel Vahnen Portal Süd Flagevange Ost Fundament / Ebene 5 Galleria Vahna imbocco sud muro di fond. livello 5 ammurata	BV-5-382
Tunnel Vahnen Portal Süd Flagevange Ost Fundament / Ebene 6 Galleria Vahna imbocco sud muro di fond. livello 6 ammurata	BV-5-383
Tunnel Vahnen Portal Süd Flagevange Ost Fundament / Ebene 7 Galleria Vahna imbocco sud muro di fond. livello 7 ammurata	BV-5-384

Progetto/progetto:

UMFAHRUNG VAHRN  
BAUARBEITEN OHNE ANSCHLUSS BRIXEN NORD  
CIRCONVALLAZIONE VARNA  
OPERE CIVILI SENZA COLLEGAMENTO BRESSANONE NORD

AUSFÜHRUNGSPROJEKT - PROGETTO ESECUTIVO[illegible]

Dokumenttitel:	titolo del documento:
<b>TUNNEL VAHRN</b>	<b>GALLERIA VARNANA</b>
<b>PORTAL SÜD</b>	<b>IMBOCCO SUD</b>
<b>BETRIEBSGEBÄUDE</b>	<b>CENTRALE DI SERVIZIO</b>
<b>ZWISCHENBODEN - BEWEHRUNG</b>	<b>CONTROSOFFITTO - ARMATURA</b>

 <b>CONSULTING ENGINEERS</b>			 <b>EUT</b> ENGINEERING		<b>Maestrate/Sicilia: 1:25</b>
<b>PLANUNGSGRUPPE</b>  c/o EUT Engineering GmbH Dantestraße 134, 39042 Brixen	<b>ILF - EUT</b>  Tel. +39 0472 772480 Email: info@eut.bz.it	<b>GRUPPO DI PROGETTAZIONE</b>  c/o EUT Engineering srl Via Dante 134, 39042 Bressanone			

	ORDINE DEGLI INGEGNERI DELLA PROV. DI BOLZANO Dr. Ing. GEORG FISCHMÜLLER Nr. 924 INGEGNIURKAMMER DER PROVINZ BOZEN	Plan Nr./tav. n.:  BV-S-383
Einlage Nr./allegato n.:  4-83		