GRUNDRISS ZONE "A"/PIANTA ZONA "A"
MABSTAB/SCALA 1:25

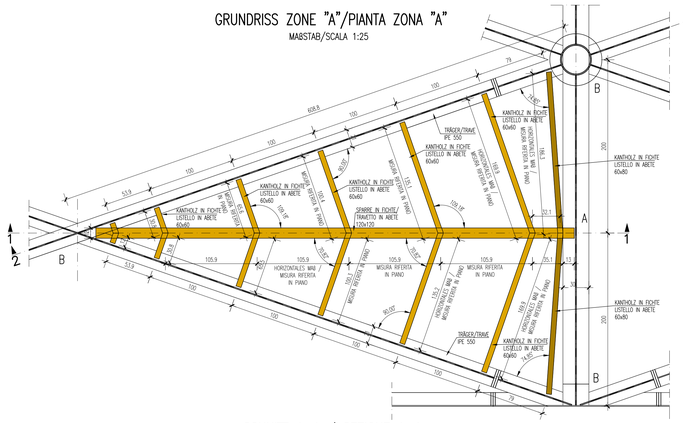

SCHNITT 1–1 / SEZIONE 1–1
MABSTAB/SCALA 1:25

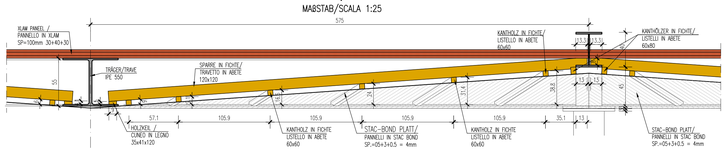

SCHNITT 2–2 / SEZIONE 2–2
MABSTAB/SCALA 1:25

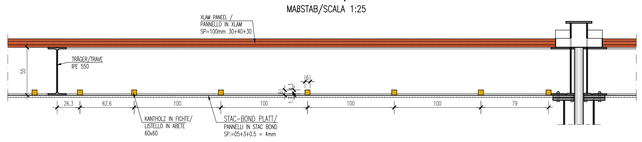

GRUNDRISS ZONE "B"/PIANTA ZONA "B"
MABSTAB/SCALA 1:25

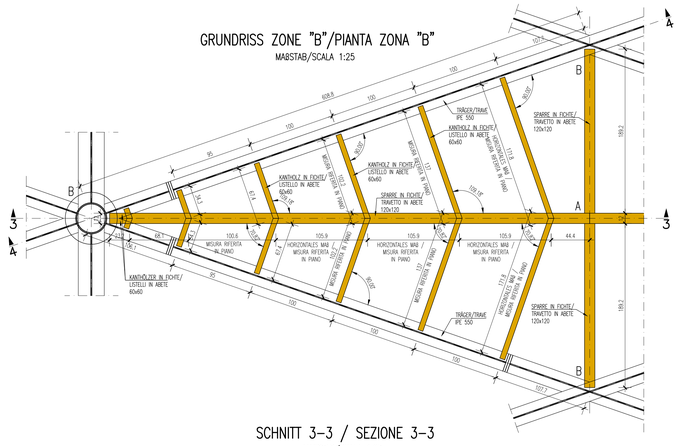

SCHNITT 3–3 / SEZIONE 3–3
MABSTAB/SCALA 1:25

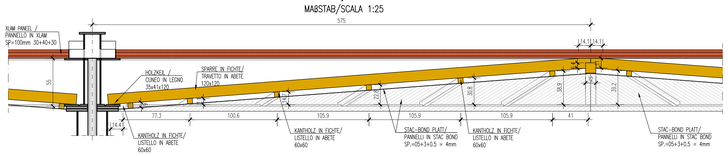

SCHNITT 4–4 / SEZIONE 4–4
MABSTAB/SCALA 1:25

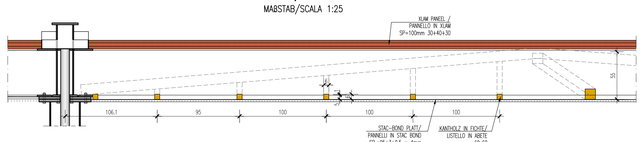

GRUNDRISS ZONE "c"/PIANTA ZONA "c"
MABSTAB/SCALA 1:25

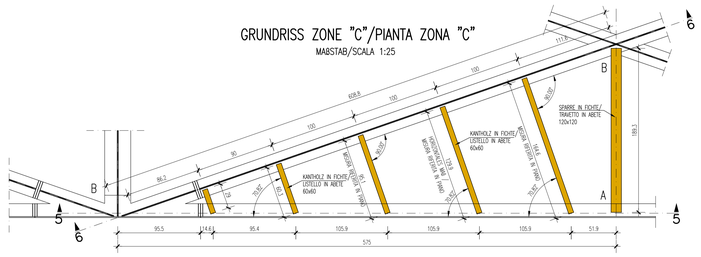

SCHNITT 5–5 / SEZIONE 5–5
MABSTAB/SCALA 1:25

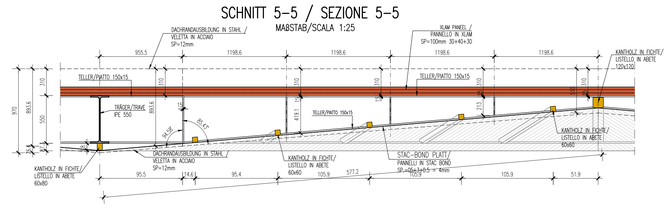

SCHNITT 6–6 / SEZIONE 6–6
MABSTAB/SCALA 1:25

GRUNDRISS ZONE "D"/PIANTA ZONA "D"
MABSTAB/SCALA 1:25

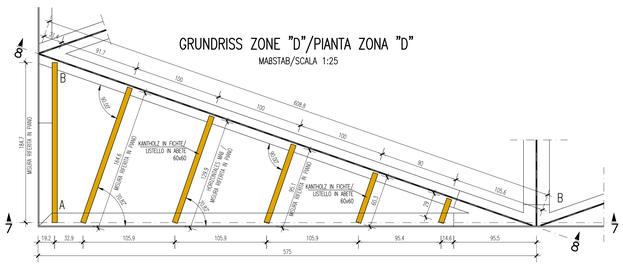

SCHNITT 7–7 / SEZIONE 7–7
MABSTAB/SCALA 1:25

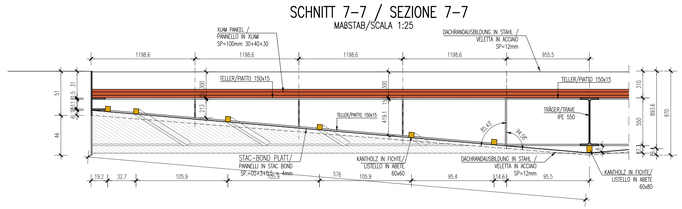

SCHNITT 8–8/ SEZIONE 8–8
MABSTAB/SCALA 1:25

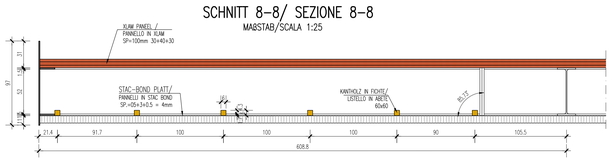

GRUNDRISS ZONE "E"/PIANTA ZONA "E"
MABSTAB/SCALA 1:25

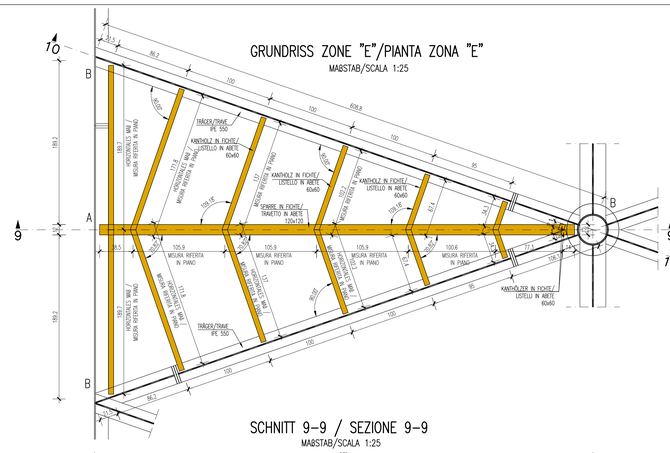

SCHNITT 9–9 / SEZIONE 9–9
MABSTAB/SCALA 1:25

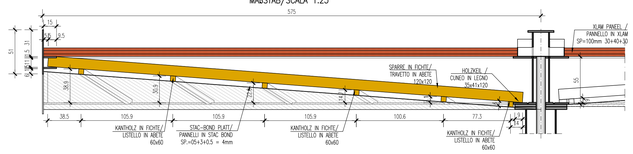

SCHNITT 10–10 / SEZIONE 10–10
MABSTAB/SCALA 1:25

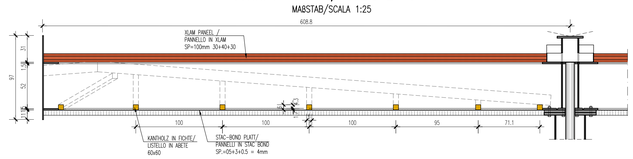

Index	Beschreibung	Datum Index	Gezeichnet	Kontrolliert	Genehmigt
Indice	Descrizione	Data	Redatto	Controllato	Approvato
A	Ersterstellung / prima edizione	15.11.2019	LNR	CPT	BLL

Finanzierung - Finanziamento:

efre·fesr Südtirol · Alto Adige — Europäischer Fonds für regionale Entwicklung / Fondo europeo di sviluppo regionale — EUROPEAN UNION — AUTONOME PROVINZ BOZEN SÜDTIROL / PROVINCIA AUTONOMA DI BOLZANO ALTO ADIGE

Bauherr - Committente:

STA — schafft Bewegung - crea movimento

AUSFÜHRUNGSPROJEKT — PROGETTO ESECUTIVO

Mobilitätszentrum Bruneck — **Centro intermodale Brunico**
EFRE3038 — **FESR3038**

Planinhalt - Contenuto:

Kunstbauten — Opere d'arte

Überdachung Busbahnhof Detail Platten abgehängte Decke 2/3 — Pensilina stazione autobus Particolari lastre controsoffitto 2/3

PLANUNGSGRUPPE / GRUPPO DI LAVORO

Mandataria: Baubüro — Ingenieurgemeinschaft • Associazione Ingegneri — 39100 Bolzano Brennerstraße, 9

Mandante: Ingegneri Consulenti — SEDE DI TRENTO: 38121 Trento Via Kufstein 1 — SEDE DI MILANO: 20146 Milano Via Friva 22

STUDIO Ing. ADRIANO FRAGIACOMO — 39100 Bolzano Via Raffaello Sanzio, 34

Die Planer / I Progettisti: Ing. Paul Psenner - Ing.Roberto Boller

ORDINE DEGLI INGEGNERI DELLA PROV. DI BOLZANO — Dr. Ing. PAULI PSENNER Nr. 995 — INGENIEURKAMMER DER PROVINZ BOZEN

ORDINE DEGLI INGEGNERI DELLA PROV. DI TRENTO — dott. ing. ROBERTO BOLLER — ISCRIZIONE ALBO N° 1216

Die Behörde - L'amministrazione

Verfasser: Autore: LNR	Datum: data: 15.11.2019	Maßstab: Scala: varie	Datei: File: L-2-AUS-58B-INF-DP-A
Projekt Nr.: n.° progetto: PGEC-00107	Plangröße: Dimensione: A0	Index: Indice: L-2	Anlage Nr.: n.° allegato: 58D