LAGEPLAN / PLANIMETRIA 1:200

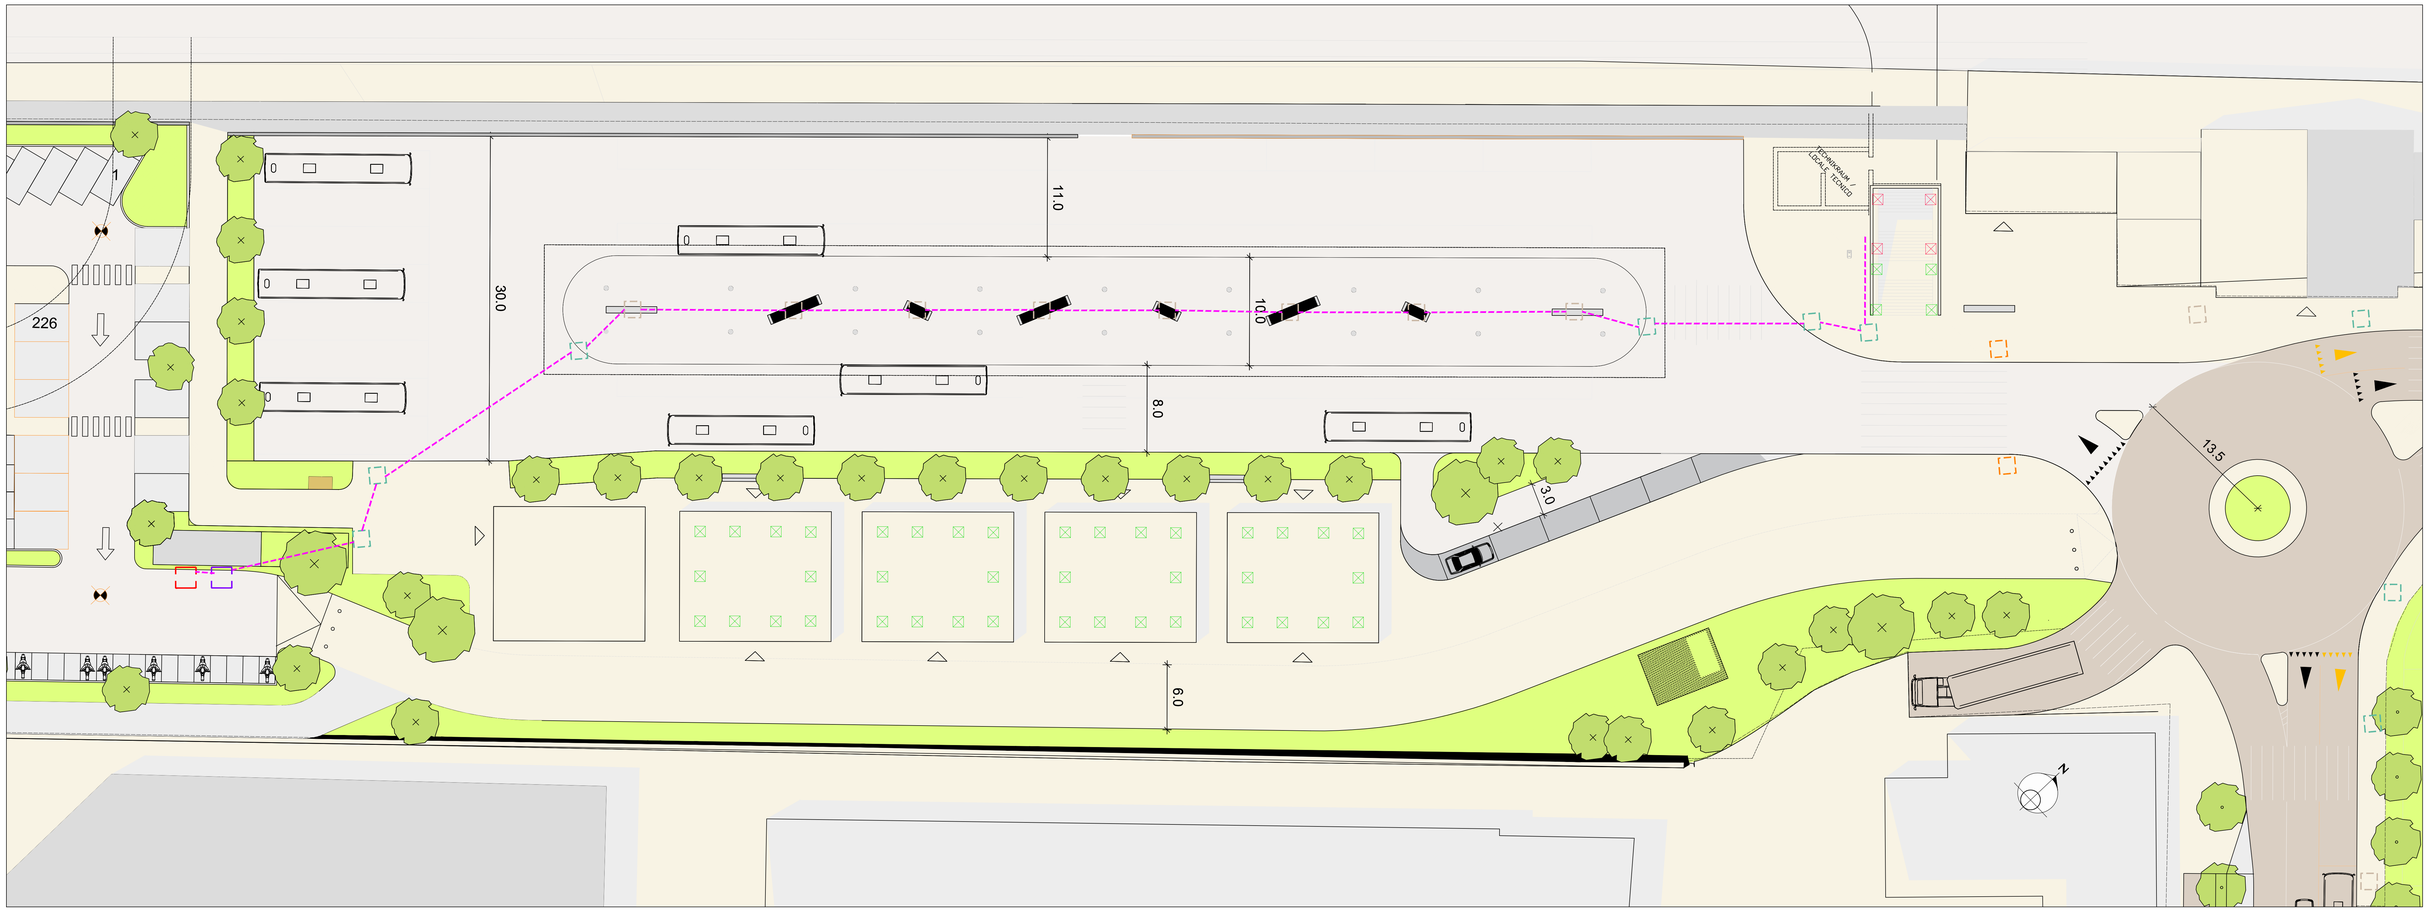

LEGENDE / LEGENDA

SCHACHT FÜR ELEKTRISCHE LADESÄULEN 50x50x50x50 /
POZZETTO DORSALE COLONNINE RICARICA AUTO 50x50x50 in cls

SCHACHT FÜR ELEKTRISCHE LEITUNGEN FLUGDACH UND BUSBAHNHOF /
POZZETTO PER SOTTOSERVIZI ELETTRICI PENSILINA E STAZIONE 50x50x50 in cls

SCHACHT FÜR ELEKTRISCHE LEITUNGEN generelle Verzeigungen 40x40x40x40 /
POZZETTO PER SOTTOSERVIZI ELETTRICI generico diramazioni 40x40x40 in cls

SCHACHT FÜR INFORMATIONSSÄULE 40x40x40x40 /
POZZETTO PER TOTEM INFORMAZIONI singolo totem 40x40x40 in cls

LEERROHRE BELEUCHTUNG DOPPELWANDIG GEWELLT Ø90 /
CAVIDOTTI PER ILLUMINAZIONE CORRUGATO DOPPIA PARETE Ø90

LEERROHR "ELEKTRISCHE ENERGIE" von SERVER im Raum unter der Treppe zur ELEKTRISCHEN KABINE, vorbei am Gehsteig des FLUGDACHES PVC Ø125 dient FÜR: F.M.; BELEUCHTUNG NOTSTROM 230 V oder 400 V / CAVIDOTTO "ENERGIA" DORSALE da SERVER in locale sottoscala fino a CABINA ELETTRICA passando dal marciapiede della PENSILINA PVC RIGIDO Ø125 serve per: F.M., ILLUMINAZIONE, UPS, ECC. A 230 V O 400 V

LED-DECKENEINBAULEUCHTE (22W) / APPARECCHIO ILLUMINANTE A LED DA INCASSO A SOFFITTO (22W)

LED-DECKENEINBAULEUCHTE (40W) / APPARECCHIO ILLUMINANTE A LED DA INCASSO A SOFFITTO (40W)

MASTENLEUCHTE / CORPO ILLUMINANTE SU PALO TIPO A

MASTENLEUCHTE DOPPELSEITIG / DOPPIO CORPO ILLUMINANTE SU PALO TIPO A

MASTENLEUCHTE / CORPO ILLUMINANTE SU PALO TIPO B

MASTENLEUCHTE DOPPELSEITIG / DOPPIO CORPO ILLUMINANTE SU PALO TIPO B

NOTLEUCHTE / LAMPIONE DI EMERGENZA

FIXER ALUMINIUMSTRAHLER MIT INTEGRIERTEN FEDERN / FARETTO FISSO IN ALLUMINIO CON MOLLE PER INCASSO

SCHACHT BELEUCHTUNG UND ELEKTRISCHE LEITUNGEN 40x40 / POZZETTO PER ILLUMINAZIONE E SOTTOSERVIZI ELETTRICI 40x40

2+2=4 spot compatto a Led tipo Bega 24815K3 40W 2794 lm 3000K Ra>=80

2+2=4 spot compatto a Led tipo Bega 24814K3 22W 1568 lm 3000K Ra>=80

SCHNITT FUßGÄNGERUNTERFÜHRUNG / SEZIONE SOTTOPASSO PEDONALE 1:50

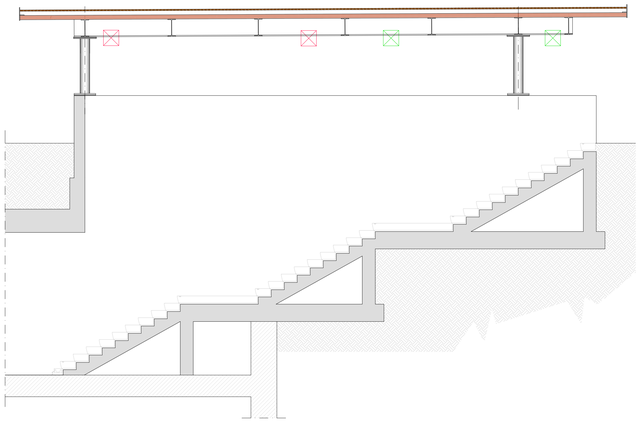

KEY PLAN

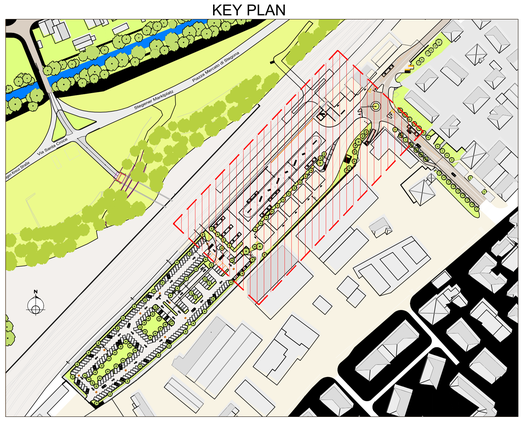

B	Änderungen für die Projektüberprüfung / modifiche per validazione progetto	08.10.2019	FRL	CPT	IBO
A	Erststellung / prima edizione	18.06.2019	FRL	CPT	IBO
Index Indice	Beschreibung Descrizione	Datum Index Data	Gezeichnet Redatto	Kontrolliert Controllato	Genehmigt Approvato

Finanzierung - Finanziamento:

efre·fesr Südtirol · Alto Adige
Europäischer Fonds für regionale Entwicklung · Fondo europeo di sviluppo regionale
EUROPEAN UNION
AUTONOME PROVINZ BOZEN SÜDTIROL · PROVINCIA AUTONOMA DI BOLZANO ALTO ADIGE

Bauherr - Committente:

STA schafft Bewegung - crea movimento

AUSFÜHRUNGSPROJEKT — PROGETTO ESECUTIVO

Mobilitätszentrum Bruneck EFRE3038

Centro intermodale Brunico FESR3038

Planinhalt - Contenuto:

Elektroinstallationen — Impianti

Beleuchtung Busstation — Illuminazione area stazione autobus

PLANUNGSGRUPPE / GRUPPO DI LAVORO

Mandataria:
Baubüro
Ingenieurgemeinschaft • Associazione Ingegneri
39100 Bozzano Brennerstraße, 9

Mandante:
Ingegneri Consulenti
SEDE DI TRENTO: 38121 Trento Via Kufstein 1
SEDE DI MILANO: 20146 Milano Via Friua 22

STUDIO Ing. ADRIANO FRAGIACOMO
39100 Bolzano Via Raffaello Sanzio, 34

Die Planer
I Progettisti
Ing. Pauli Psenner - Ing.Edoardo Iob

ORDINE DEGLI INGEGNERI DELLA PROV. DI BOLZANO
Dr. Ing. PAULI PSENNER
Nr. 905
INGENIEURKAMMER DER PROVINZ BOZEN

ORDINE DEGLI INGEGNERI DELLA PROV. DI TRENTO
dott. ing. ROBERTO BOLLER
ISCRIZIONE ALBO N° 1216

Die Behörde - L'amministrazione

Verfasser: Autore:	FRL	Datum: data:	08.10.2019	Maßstab: Scala:	varie / verschiedene
Projekt Nr.: n.° progetto:	PGEC-00107	Plangröße: Dimensione:	A0	Index: Indice:	L-2

Datei: File: L-2-AUS-086-IEL-LP-B

Anlage Nr.: n.° allegato: 086