


SICHERHEITSABSTAND UND BÖSCHUNGEN
DISTANZA DI SICUREZZA e ANGOLO DI INCLINAZIONE

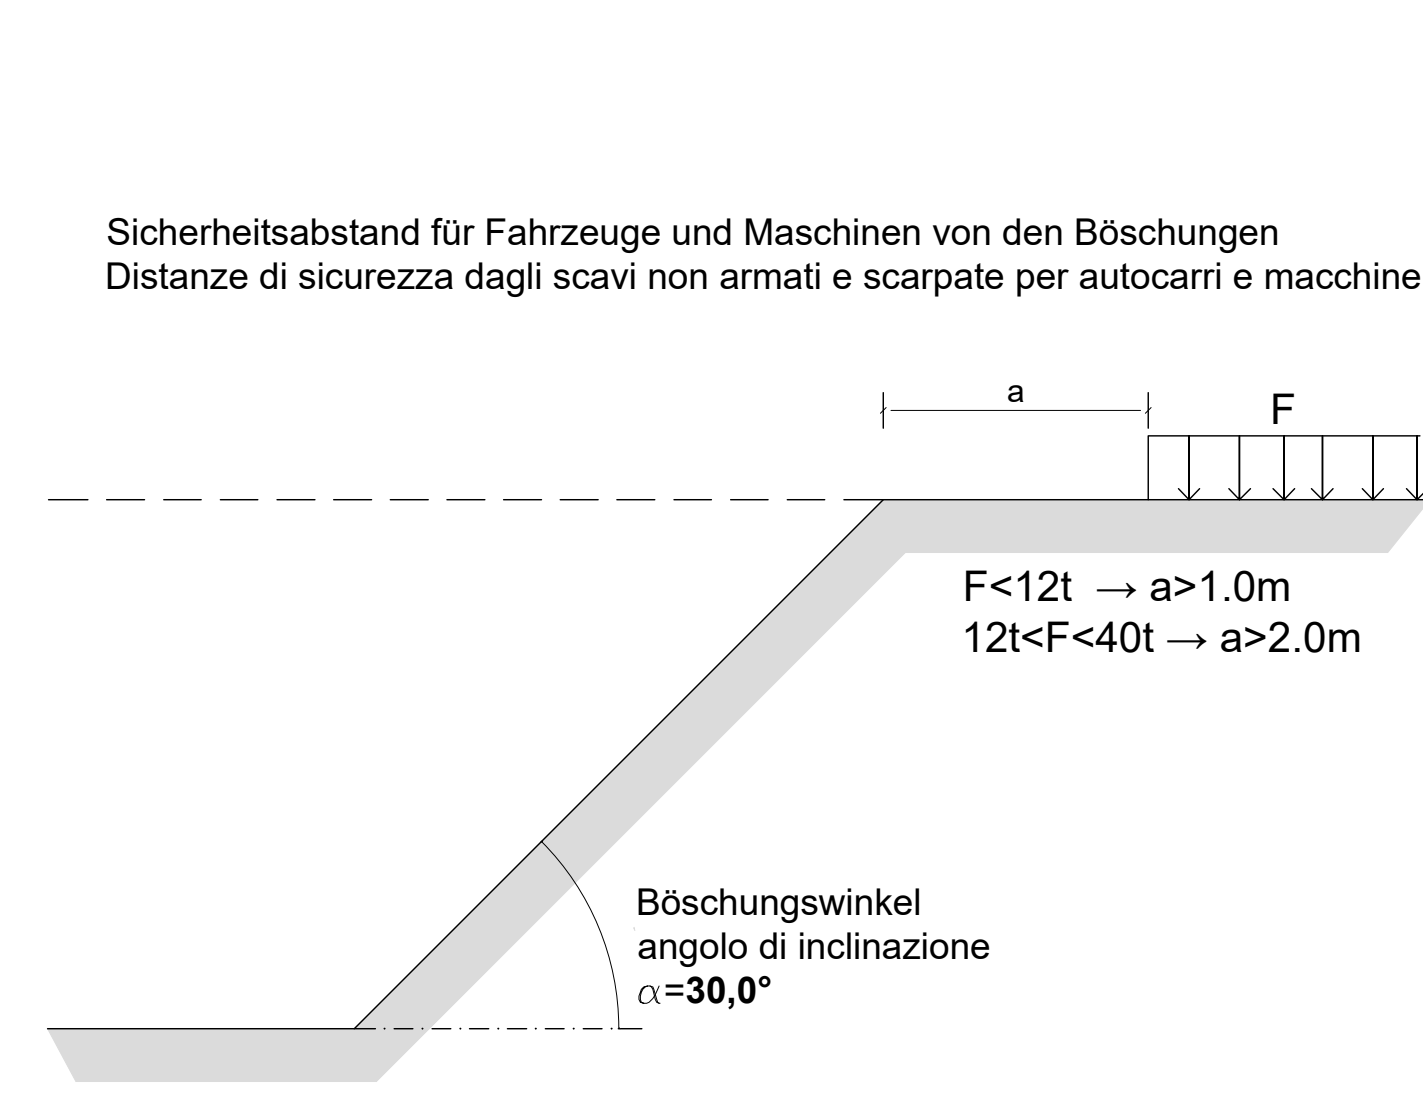

Die genauen Angaben zu Böschungswinkel, Baugrubenverbauung und zusätzlichen Sicherheitsmaßnahmen sind dem geologischen Bericht von Geologe Dr. Lukas Perkmann vom 04.12.2019 zu entnehmen.


Per indicazione precise sugli angoli delle scarapte, protezione di scavo e altre misure di sicurezza vedi la relazione geologica di Geol. Dr. Lukas Perkmann del 04.12.2019

Alle Vorschriften des "Testo unico della sicurezza" Lgs. D. n.81 09.04.2008 sind von allen an den Arbeiten beteiligten Unternehmen zu befolgen.

Tutte le disposizioni contenute nel "Testo unico della sicurezza" Digs. n.81 09.04.2008 sono da seguire da parte di tutte le imprese che eseguono i lavori.

Die Baufirma kann im ESP eine alternative Baustelleneinrichtung vorschlagen
Nel POS l'impresa può proporre una soluzione alternativa di accanteramento

SICHERHEITSMÄßNAHMEN ALLGEMEINER AUSHUB
MISURE DI SICUREZZA PER SCAVO DI SBANCAMENTO

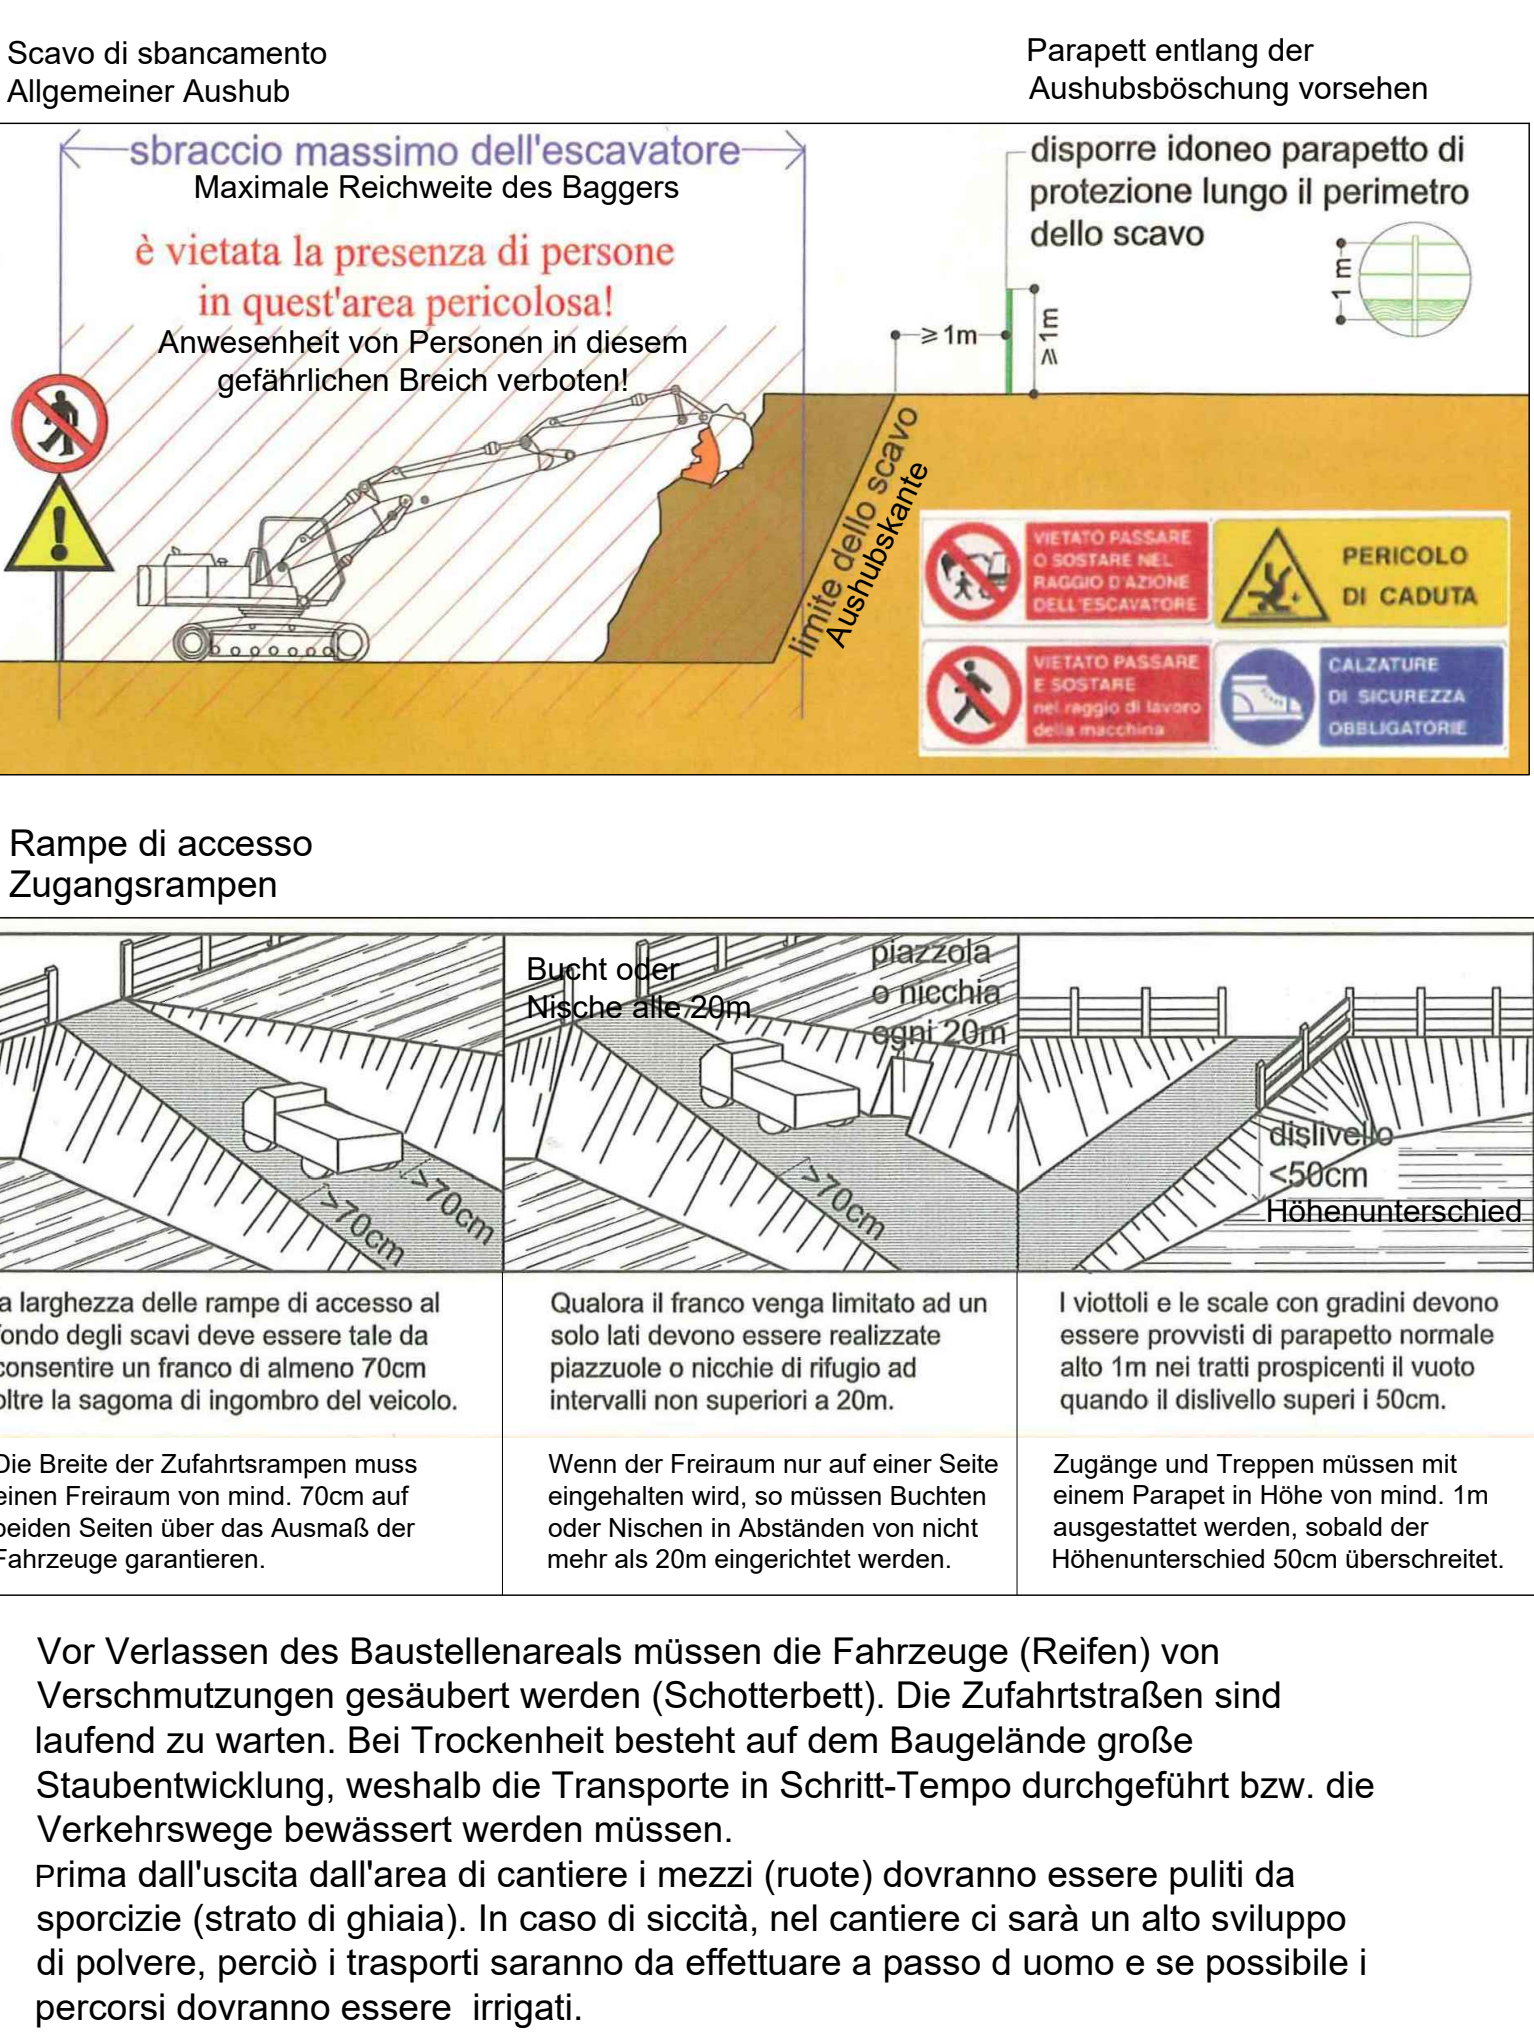

MISURE DI SICUREZZA PER SCAVO DI SBANCAMENTO

Per tutti i lavori di scavo, movimento terra e passaggio mezzi pesanti, l'impresa appaltatrice dovrà indicare nel piano operativo di sicurezza (POS) le modalità esecutive nonché le angolazioni di declivio che si attueranno durante i lavori stessi in considerazione di quanto emerso.

- Per gli scavi profondi più di 1,50 m quando la consistenza del terreno non dia sufficiente garanzia di stabilità, anche in relazione alla pendenza delle pareti, man mano che procede lo scavo, si deve provvedere all'applicazione delle necessarie **armature di sostegno**; inoltre dal ciglio dello scavo deve emergere un bordo in tavole di almeno 30 cm.
- Nei lavori di scavo devono avere un'inclinazione ed un tracciato tali da impedire franamenti.
- In prossimità del **ciglio dello scavo** dove necessario ed in accordo con il CSE deve essere installato un idoneo **parapetto** atto ad impedire la caduta di persone
- Nei lavori di sbancamento o splatamento, il **ciglio della platea superiore** deve essere **delimitato** mediante opportune segnalazioni, spostabili col proseguire dello scavo
- Nei lavori di **escavazione con mezzi meccanici** deve essere vietata la presenza degli operai nel campo d'azione dell'escavatore e comunque sul ciglio del fronte di attacco.
- E' vietato costituire **deposito di materiali** presso il ciglio degli scavi
- E' obbligatorio l'uso del **cascio** quando c'è il pericolo di caduta di materiale dall'alto.
- La **lunghezza delle scale** a mano di accesso allo scavo deve essere tale che i montanti sporgano di almeno un metro oltre il piano di accesso.
- Se lo scavo rimane esposto a lungo all'azione erosiva degli agenti atmosferici, è consigliabile **proteggere le pareti con teli**.

