TETTO IN LEGNO
HOLZDACH
1:50

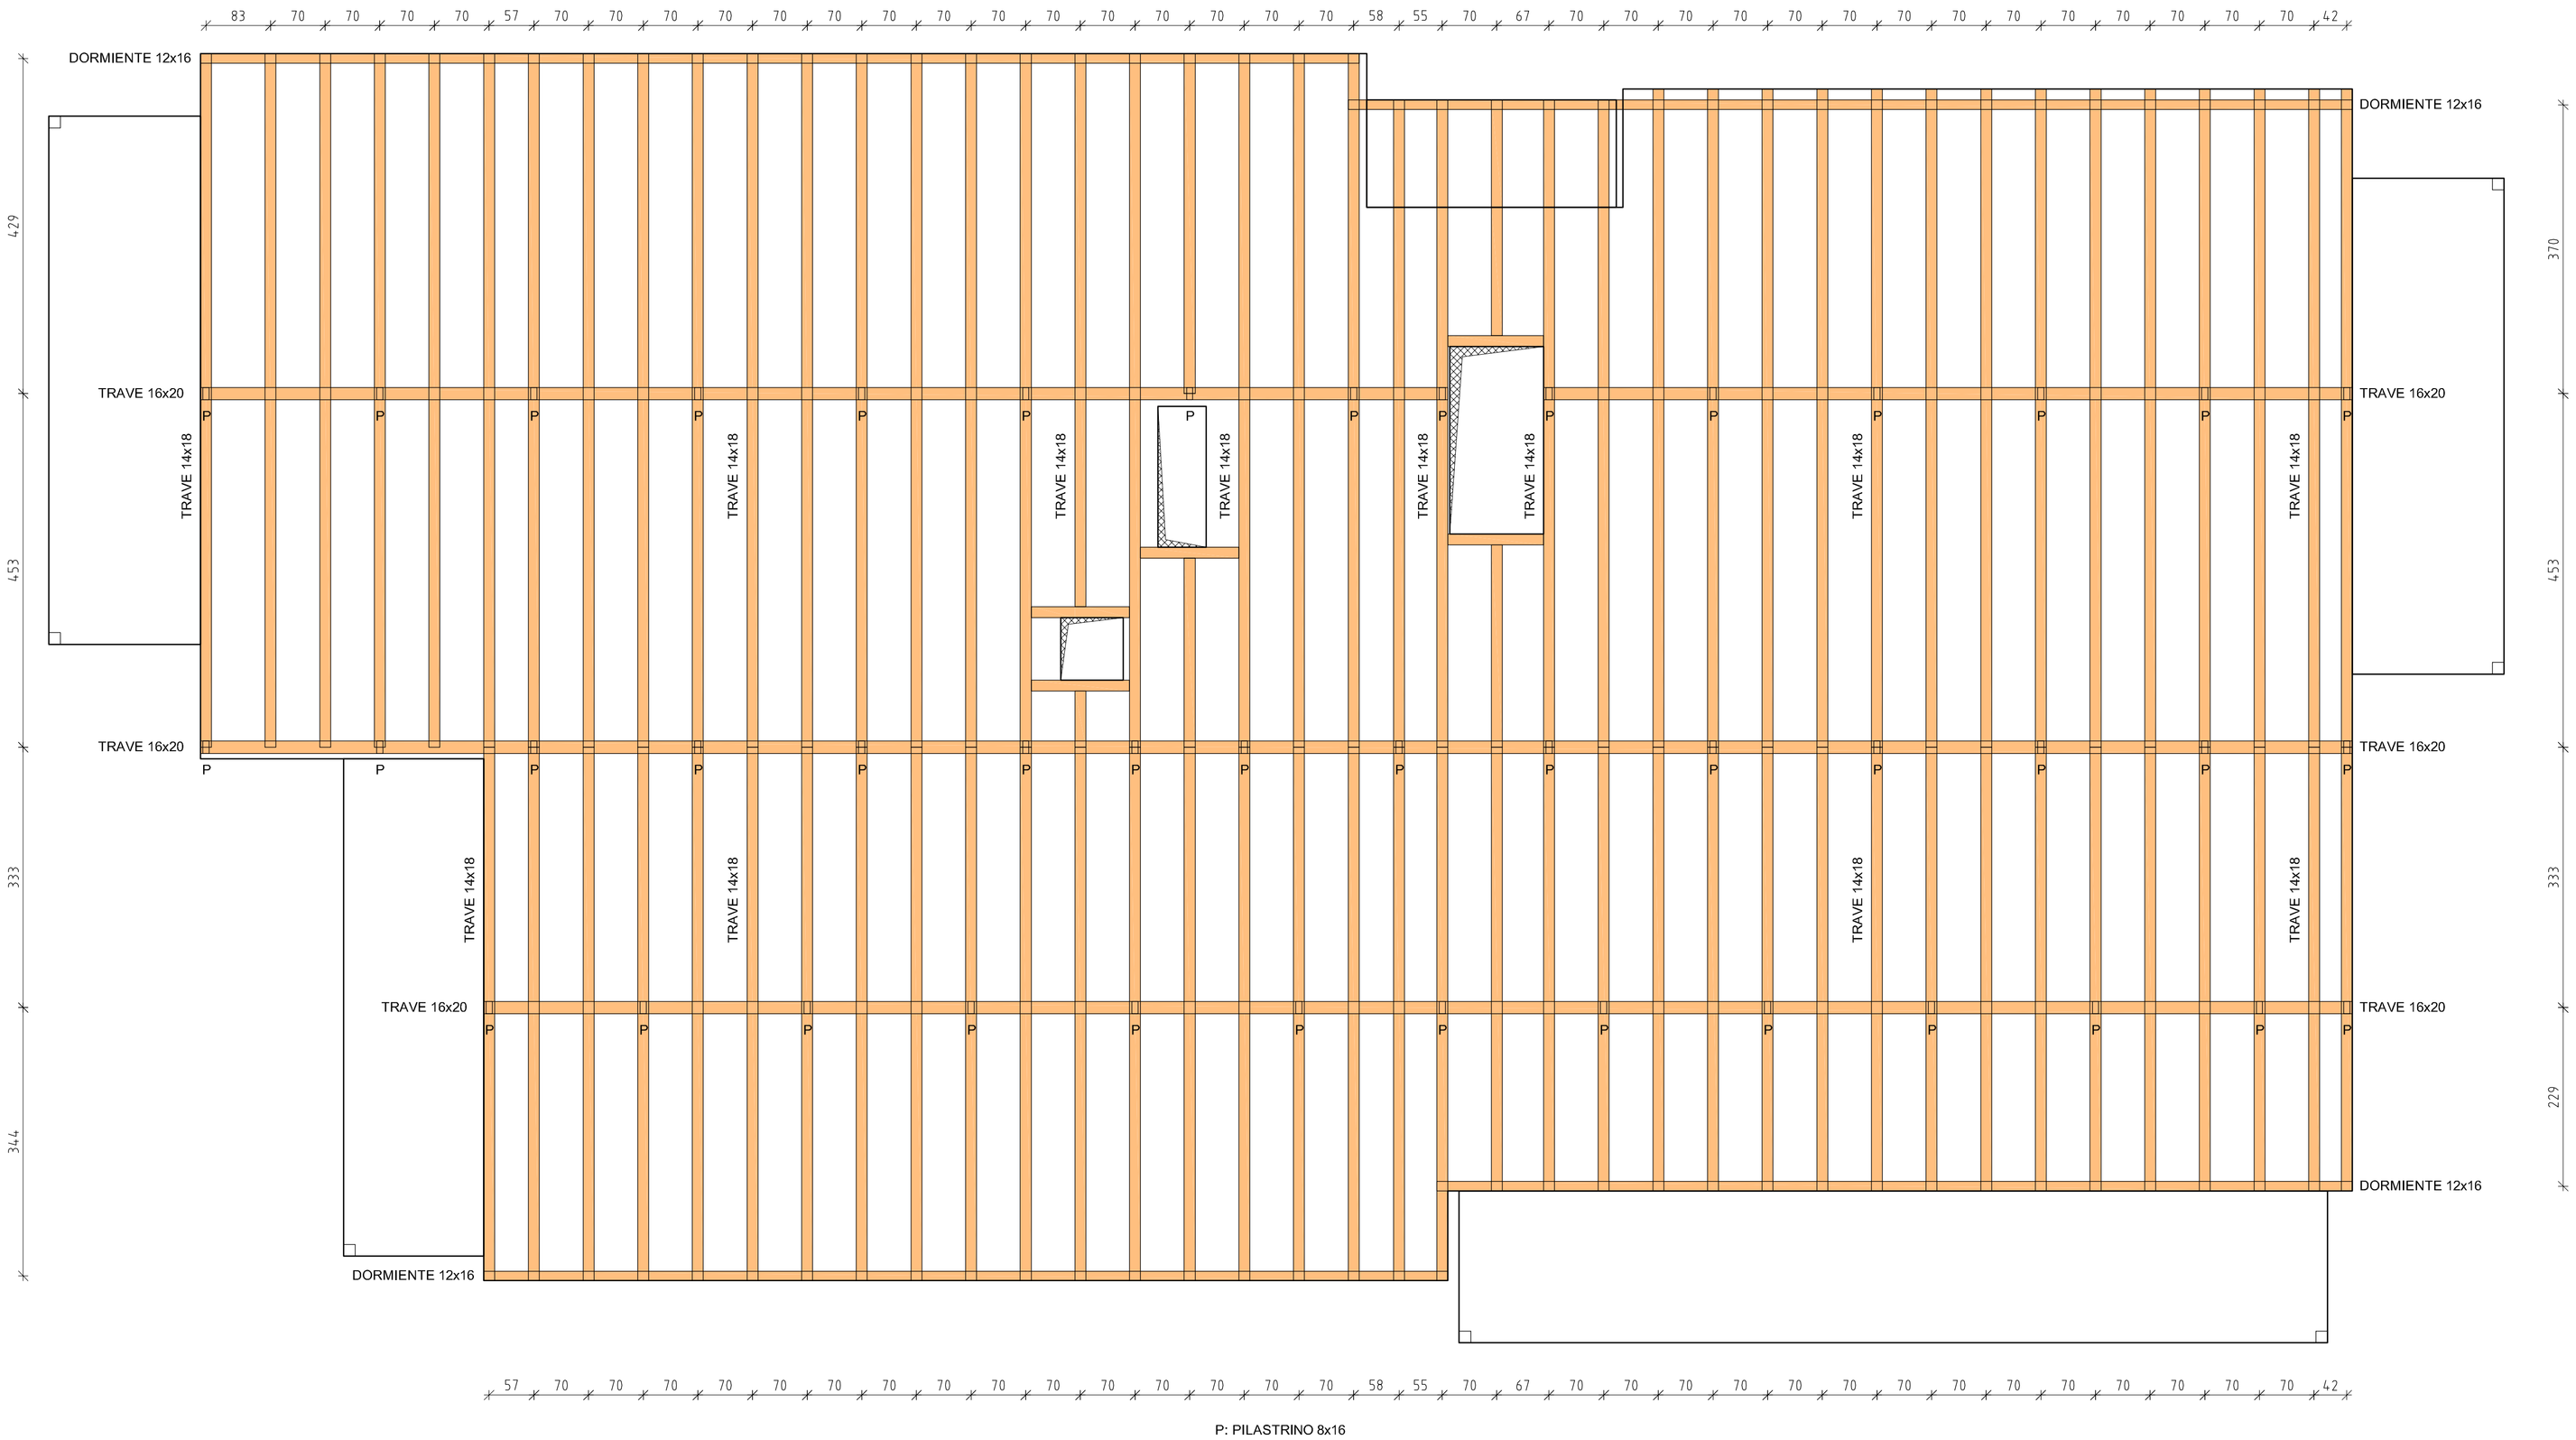

P: PILASTRINO 8x16

BETONSTAHL ACCIAIO PER C.A. :	B450C
PROFILSTAHL : ACCIAIO PER PROFILATI :	S235
BETON FUNDAMENTE : CALCESTRUZZO FONDAZIONI :	C25/30
BETON MAUERN : CALCESTRUZZO MURI :	C25/30
BETON STÜTZEN : CALCESTRUZZO PILASTRI :	C28/35
BETON TRÄGER, DECKEN : CALCESTRUZZO TRAVI, SOLAI :	C28/35
BETONÜBERDECKUNG : COPRIFERRO :	2,0 cm Fundamente - fondazioni: 3,0 cm
ÜBERLAPPUNG DES STABSTAHLES : SOVRAPPOSIZIONE TONDINI :	40Ø
ÜBERLAPPUNG DER BAUSTAHLMATTEN : SOVRAPPOSIZIONE RETE ELETTROSALDATA :	Platten: 40 cm - Mauern: 20 cm Platee: 40 cm - Muri: 20 cm
SCHRAUBEN : BULLONI :	CLASSE 8.8
SCHWEISSNÄHTE : SALDATURE :	CLASSE II
BETONKRÄNZE : CORDOLI :	4Ø16 - BÜGEL / STAFFE Ø8/25

VOR DEM BETONIEREN IST DER BAULEITER ZU VERSTÄNDIGEN
PRIMA DI GETTARE DEVE ESSERE AVVISATO IL DIRETTORE DEI LAVORI

NACH 28 TAGEN AUSSCHALEN ODER STATISCHER BAULEITER KONTAKTIEREN
DISARMARE DOPO 28 GIORNI O INTERPELLARE IL DIRETTORE DEI LAVORI

SÄMTLICHE MASSE SIND ROHMASSE UND ANHAND DES ARCHITEKTONISCHEN PROJEKTES AM BAU ZU ÜBERPRÜFEN
TUTTE LE MISURE SONO AL GREZZO E VANNO CONTROLLATE IN CANTIERE E VERIFICATE CON QUELLE DEL PROGETTO ARCHITETTONICO

LEGENDE - LEGENDA

- Stahlbetonstütze / Pilastro in cemento armato
- Stahlbetonmauer / Muro in cemento armato
- Decke / Platte / Solaio / Platea
- Träger / Fundamente / Travi / Fondazioni
- Stahlbau-Profile / Profili in acciaio
- Obere Strukturen / Strutture superiori
- Ziegelmauer / Muro in laterizio
- Vollbeton / Zona piena

BETONÜBERDECKUNG
COPRIFERRO

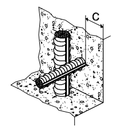

INDEX	DATE	NAME

Destinatario / Empfänger — INDEX: – A B C D E F G H I J K L M N O P Q R S T U V W Z Y

Autonome Provinz Bozen
Assessorat für Bauten
Abt. 11 - Hochbau und technischer Dienst

Provincia Autonoma di Bolzano
Assessorato ai lavori pubblici
Rip. 11 - Edilizia e servizio tecnico

Provinzia Autonòma de Bulsan
Assessorat per i lâures publics
Rep. 11 - Frabiché y sorvisc technich

Progetto — Projekt

Codice: 22.01.999.003.03.2
BOLZANO
COMPRENSORIO DI VIA RESIA, REALIZZAZIONE DI PALAZZINE ALLOGGI AST (Edifici Nord e Sud)

Kodex: 22.01.999.003.03.2
BOZEN
GEBIET RESCHENSTRASSE REALISIERUNG VON AST UNTERKUNFTEN (Gebäude Nord und Süd)

PROGETTO STRUTTURALE-STATIKPROJEKT

Contenuto — Planinhalt

TETTO IN LEGNO
HOLZDACH
1:50

Tavola n. | Plan Nr.: S-8

Il Direttore dell'Ufficio 11.2 Der Direktor des Amtes 11.2	Dr. Arch. Marina Albertoni	Elaborato Verfasst	Ing. A. F.
Data Datum	23.02.2012	Modifica Änderung	

Committenti | Bauherren

Dr. Ing. Maurizio Patat

Abt 11 - Hochbau und technischer Dienst
Rip. 11 - Edilizia e servizio tecnico

39100 BOZEN | BOLZANO
Crispistr. 2 via Crispi
tel. 0471/412330-31 | fax 0471/412329

MINISTERO DELLA DIFESA
DIREZIONE GENERALE DEI LAVORI E DEL DEMANIO
4° Reparto Progetti - 11ª Divisione

Ten. Col. Ing. Pasqualino Iannotti
Cap. Ing. Arch. Mario Gronchi

Approvazioni | Genehmigungen

Progettisti | Planer

FISCHER GIRALT
Ingenieurgemeinschaft — Ingegneri Associati
Dr.Ing Hansjörg Fischer — Dr.Ing. Giorgio Giralt
Kuperlonstr. 30 via Kuperlon — 39012 Meran/o
tel +39 0473 232045 — fax +39 0473 276137
info@fischer-giralt.it

Gruppo di lavoro:
-Fulvio Claudio Melle, Studio di Architettura
-Electroplan, Dr.Ing. Roberto Covi
-Energytech, Dr. Ing Norbert Klammsteiner

Amt 11.2 - Amt für Hochbau West, LH 2, Crispistr. 2-39100 BOZEN | Uff. 11.2-Ufficio edilizia ovest, Pal. prov. 2, via Crispi 2, 39100 BOLZANO
tel. 0471/412300-01 - fax 0471/412309 | e-mail: edilizia.ovest@provincia.bz.it

H:\ggProjekte_Stati\Sa\10\Sa10004PB\dwg\STA\S001.dwg